

ESTA PROHIBIDA LA COPIA, PUBLICACIÓN, DIFUSIÓN Y PRESTAMO DE ARCHIVOS Y PLANOS SIN AUTORIZACIÓN DEL ÁREA METROPOLITANA DEL VALLE DE ABURRÁ / Cra 53 No. 40a- 31 - Conmutador 385 60 00 - Fax. 262 3201

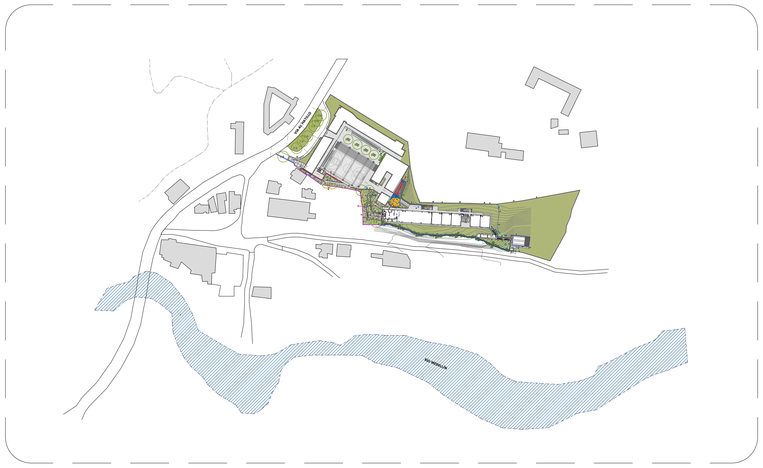

PLANTA DE LOCALIZACIÓN
ESC- 1:2000

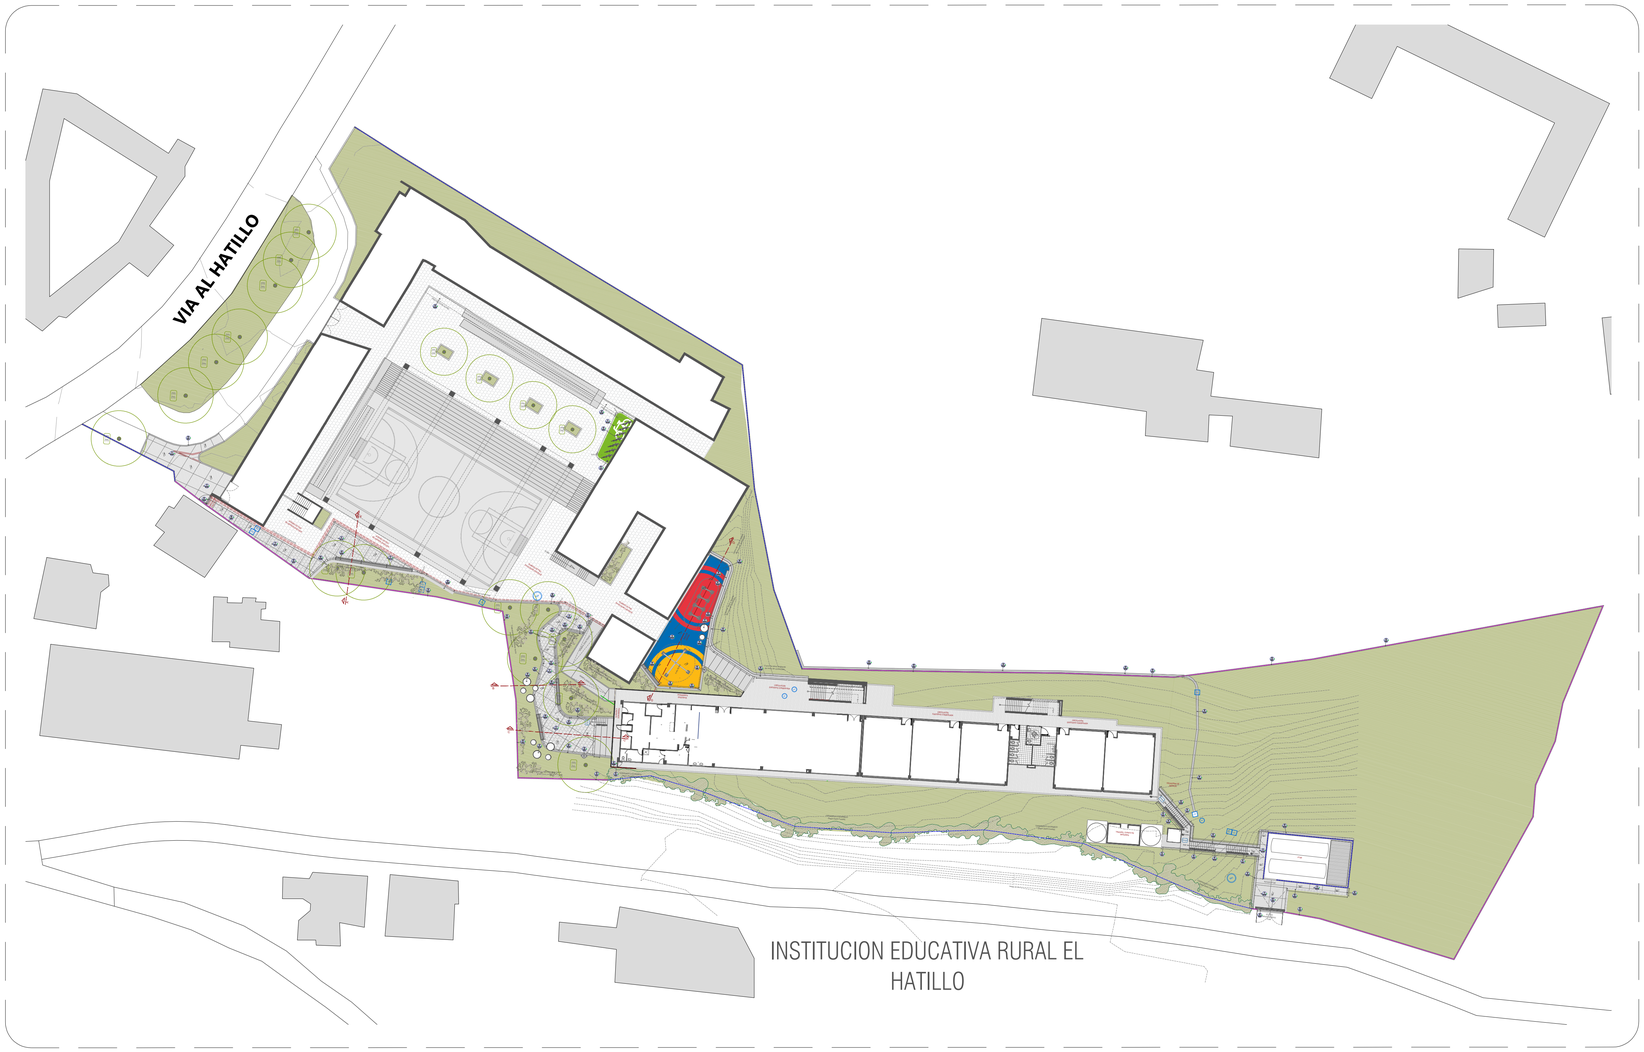

PLANTA URBANA
ESC 1:750

CONVENCIONES PLANTA ARQUITECTÓNICA

PERÍMETRO LOTE	
CERRAMIENTO PROPUESTO	
CERRAMIENTO PLACA	
CERRAMIENTO TANQUE	
VÍAS OBLIGADAS	
PISO EN CAUCHO AZUL	
PISO EN CAUCHO VERDE	
PISO EN CAUCHO ROJO	
PISO EN CAUCHO NARANJA	
PISO EN CAUCHO ROSADO	
PISO EN CONCRETO	
ZONA VERDE INTERVENIDA	
CUNETA EN ZONA VERDE	
PISO TABLETA EN CONCRETO	
CARCAMO	
BANCA CORRIDA	
CELDA DE PARQUEO	
BANCA RECTANGULAR PREF	
BANCA CIRCULAR PREF	
BASURERA	
ESPECIE EXISTENTE	
ESPECIE PROPUESTA	
LUMINARIA TIPO REFLECTOR	
LUMINARIA TIPO BAMBÚ(SENDERITAS)	
REJILLA	
CUNETA EN "V"	

PROYECTO:
Diseño urbano Convenio FFIE MEN-FFIE
I.E.R. EL HATILLO

PROYECTO DE
Área Metropolitana Valle de Aburrá

LOCALIZACIÓN DE INTERVENCIÓN



DIRECTOR ÁREA METROPOLITANA DEL VALLE DE ABURRÁ
Dr. Juan David Palacio C.

SUBDIRECCIÓN DE PROYECTOS
Ing. María Camila Salcedo S.

COORDINADOR
Ing. Juan Carlos Barba R.
Arq. María Cecilia Arbeláez C.

DISEÑOS ARQUITECTÓNICOS, URBANOS Y PAISAJÍSTICOS

EQUIPO
Arq. Daniel Rendon H.
Arq.Juan Esteban Berrío Q.
Arq. Melina Álvarez C.
Arq. Sara Yepes M.
Arq. Carolina Gaviria L.
Arq. Freddy Uran H.
Arq. Juan Jose Bozon V.
Ing. Juan Carlos Peña G.
Ing. Jhon Alexander Aristizabal L.
Ing. Leandro Villa T.
Ing. Rodrigo Zuluaga D.
Ing. Jorge Albeiro Ruiz.

NOTAS GENERALES
- No tomar medidas directamente sobre el plano.
- Se deberan replantear, verificar y confrontar todas las medidas durante la obra.
- No modificar los planos sin autorizacion escrita de los arquitectos proyectistas.
- En caso de diferencia con los planos de los asesores, primar los arquitectonicos.
- Anular plano de entregas anteriores a la fecha de impresion de este ultimo plano.
- Para mayor information ver planos de detalles y de taller de cada contratista.
- Todas las medidas del plano estan dadas en metros con dos o tres decimales.

REVISIONES	Nº	FECHA

MODIFICACIONES
día. mes. año

FECHA FIRMA

Vo.Bo. Arquitecto
Matrícula profesional No.

CONTENIDO
PLANTA DE LOCALIZACIÓN

ESCALA
LA INDICADA

FECHA DE IMPRESIÓN
xx/xx/xxxx

ARCHIVO
PLANTA URBANA IER HATILLO.DWG

NÚMERO
1/21

CÓDIGO
IER-HAT-URB

ESTA PROHIBIDA LA COPIA, PUBLICACIÓN, DIFUSIÓN Y PRESTAMO DE ARCHIVOS Y PLANOS SIN AUTORIZACIÓN DEL ÁREA METROPOLITANA DEL VALLE DE ABURRÁ / Cra 53 No. 40a- 31 - Conmutador 385 60 00 - Fax. 262 3201