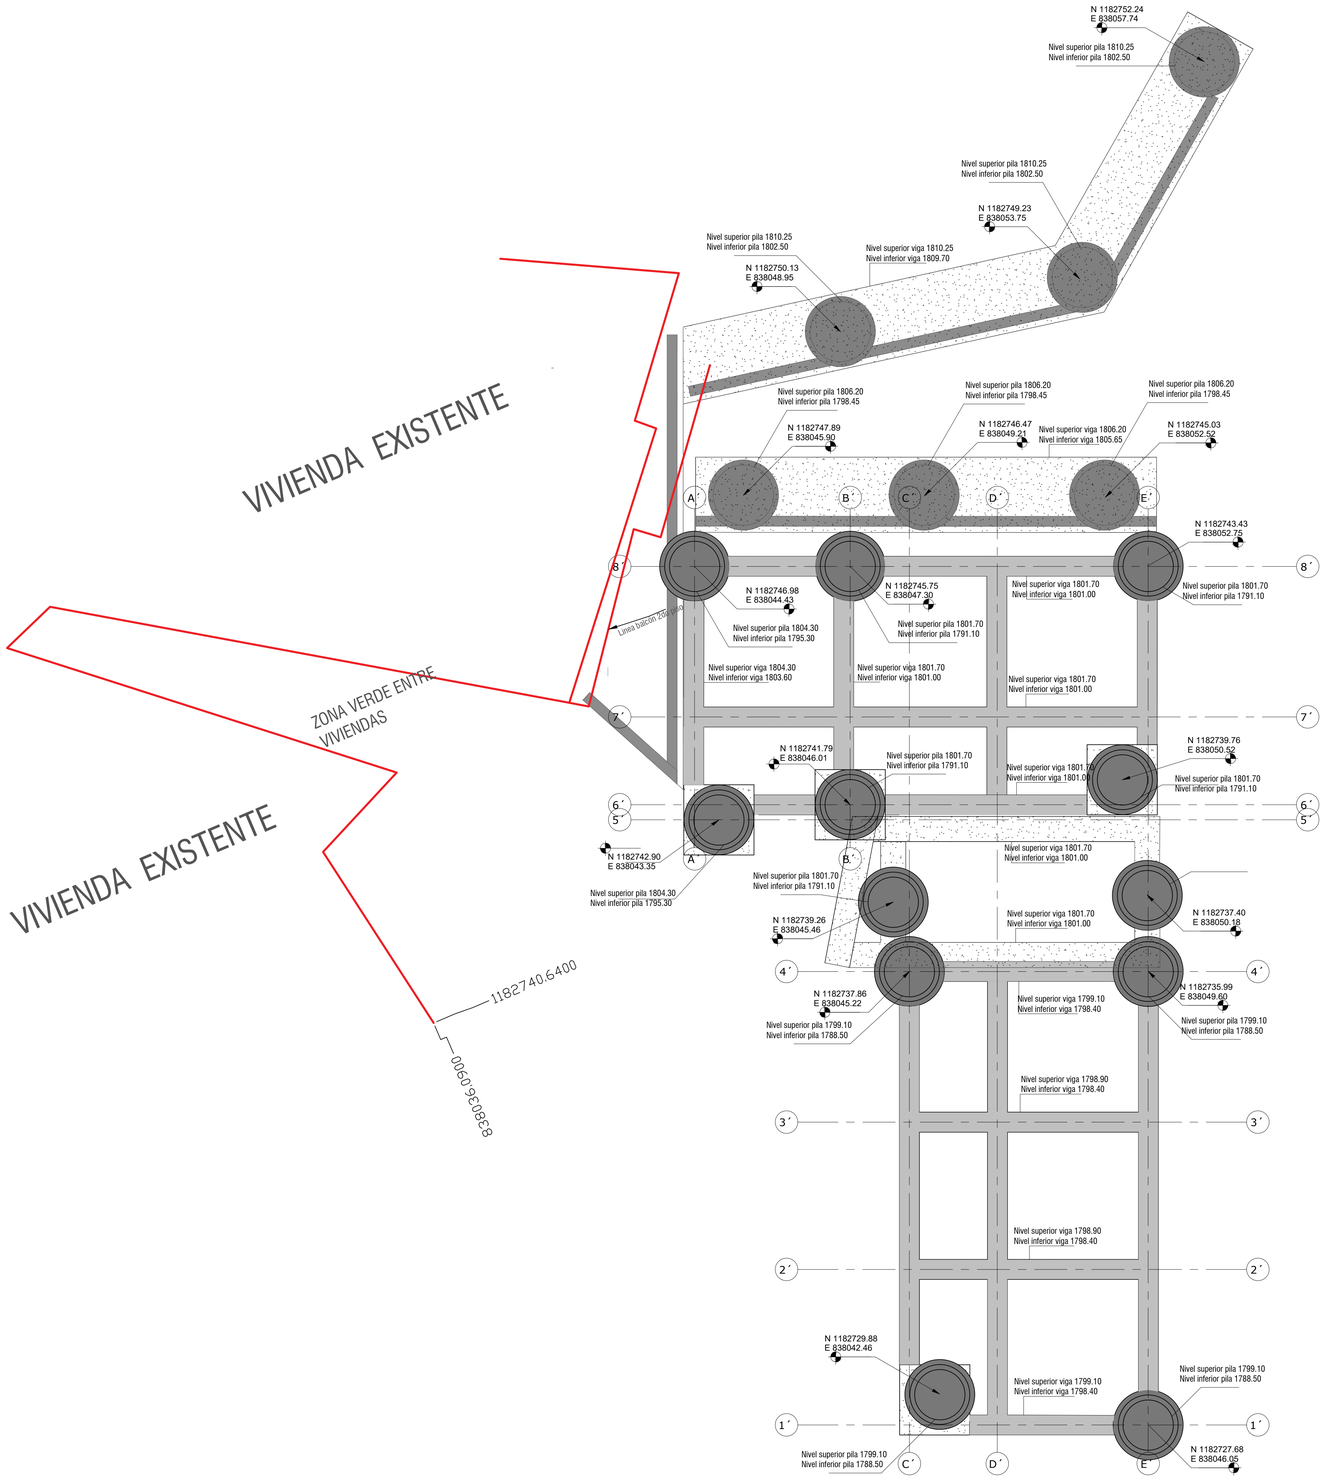


ESQUEMA DE CIMENTACIONES EDIFICIO 4A TORRE 1-2 Y PUNTO FIJO
ESC: 1:250

Y:_SECRETARIA\CAD\04 _JARDIN-PLANOS RECORD\1-ESTRUCTURAL\1-Arq-Subpy Image 2021-10-06 a 1 4.48.25 PM.jpeg

9 PARQUES
Medellín - Colombia

OBSERVACIONES:

CONVENCIONES
Área de intervención

NOTAS IMPORTANTES

Nº	EMISIONES	FECHA

Contratista de obra:
CONSORCIO TRECE PINARES

Jorge Ivan Mora Restrepo
Representante legal (Cto 3302-290/20)
Mat. 05202-25273 Ant.

MODIFICACIONES	FECHA

FASE: Planos Record Cimentaciones Edificio 4A

Interventoria: MARIO DE JESUS GIL C

Mario de Jesus Gil Cardona
Director de Interventoría
Mat. 22202-2525 ANT

SECRETARÍA DE INFRAESTRUCTURA FISICA

PROYECTO:
MIB-13 DE NOVIEMBRE - FASE 1/ EDIFICIO 4A (Cra 18E No 56F-34)

CONTIENE:
PLANOS RECORD ESQUEMA DE CIMENTACIONES EDIFICIO 4A TORRE 1-2 Y PUNTO FIJO

LEVANTO:
CALCULO:
DISEÑO ARQUITECTONICO:
DISEÑO ESTRUCTURAL:
DISEÑO ELECTRICO:
DISEÑO HIDROSANITARIO:

CONTRATISTA: CONSORCIO TRECE PINARES
No DE CONTRATO: 3302-290-20
DIBUJO CAD:
ESCALA: Indicada
FECHA:
CODIGO
HOJA: 1/1
LIBRETAS No: N/A
ARCHIVO: 4A - ESQUEMA CIMENTACIONES - RECORD.dwg