

PLANTA

BAÑO DE INTELIGENCIA

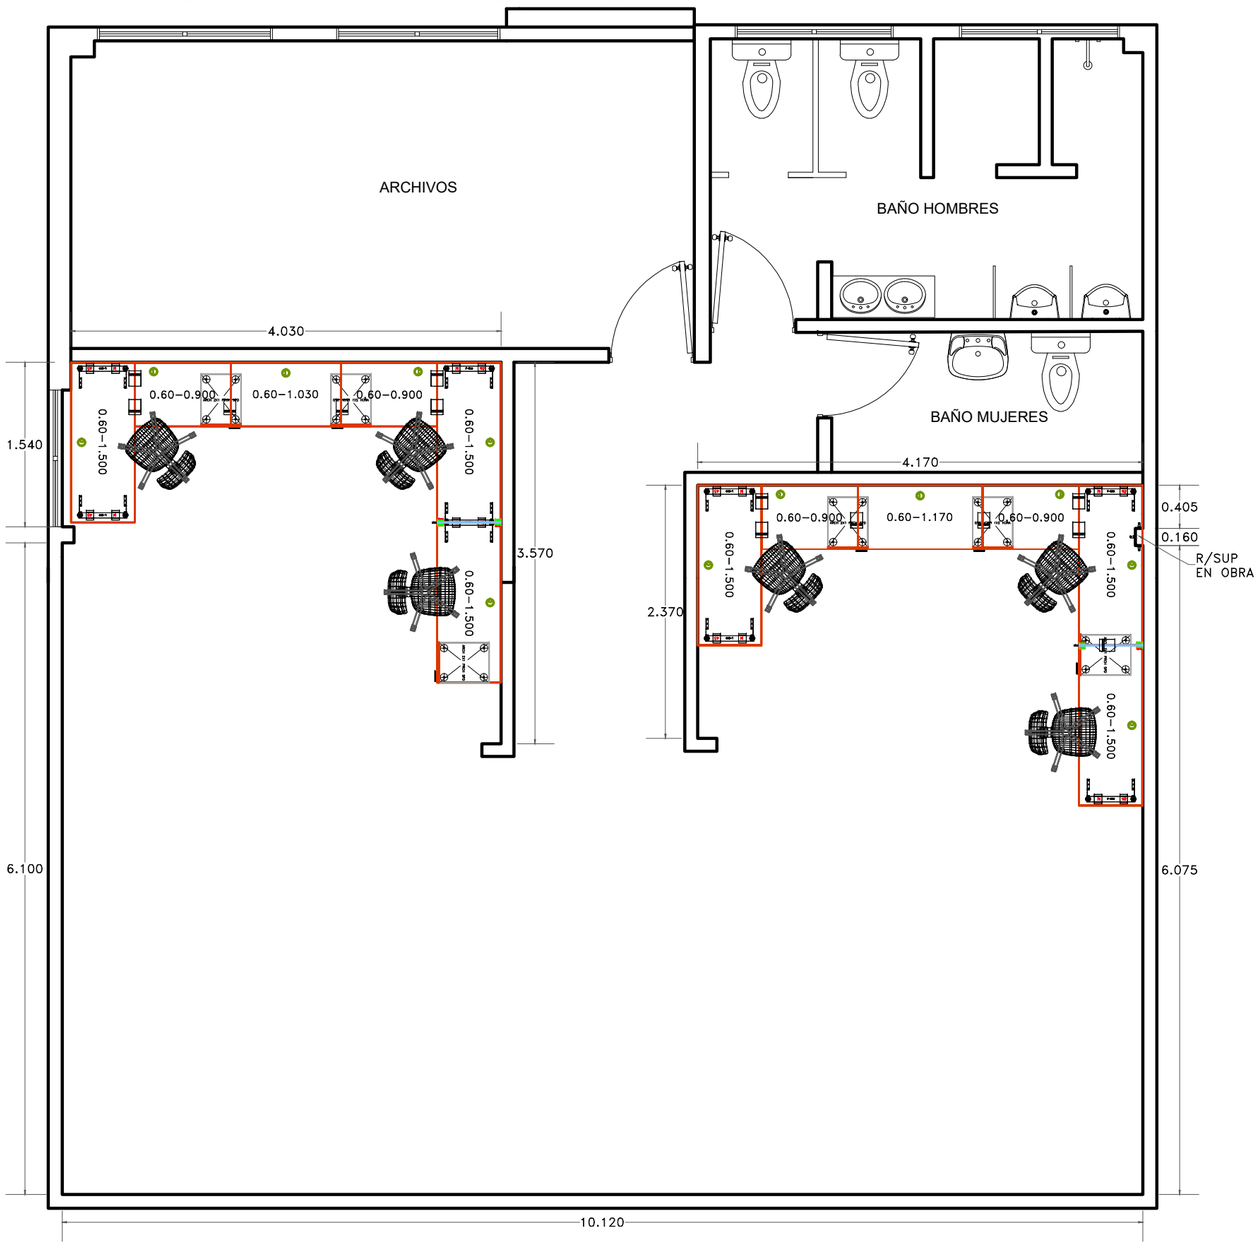

ISOMETRICO

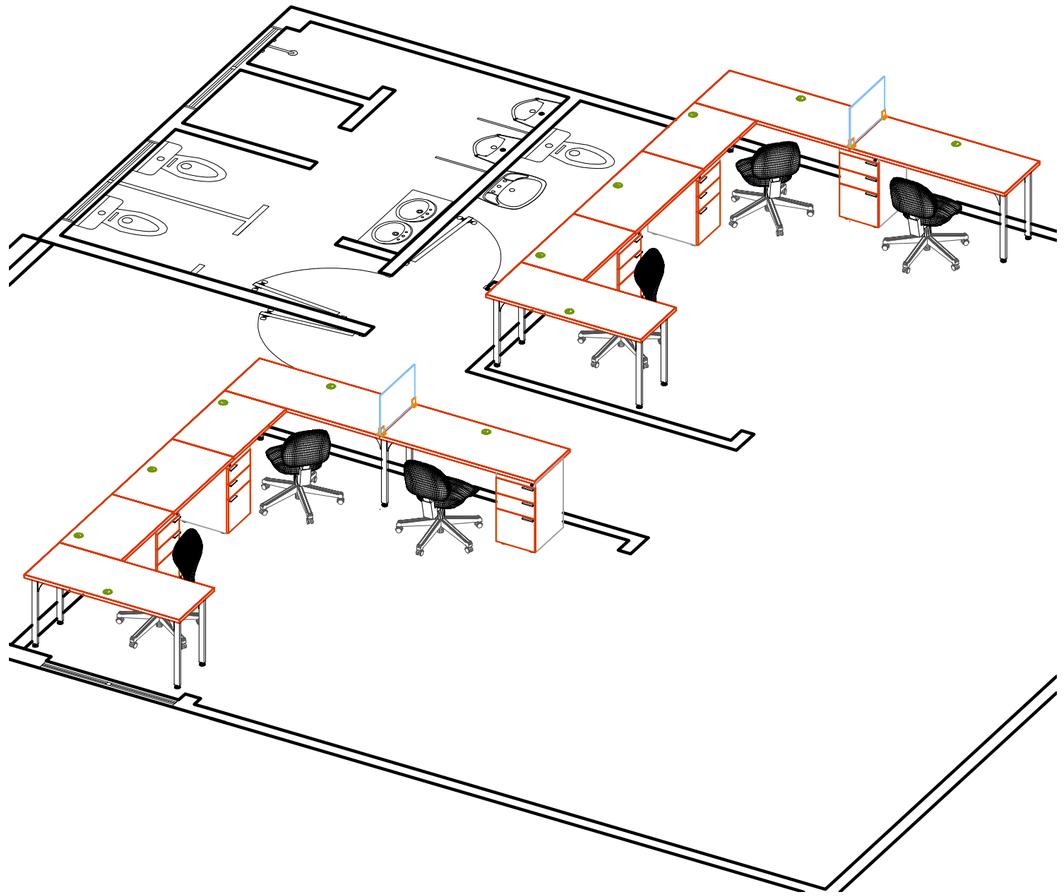

CODIGO: H2521

PROYECTO: COMANDO AEREO DE MANTENIMIENTO OFICINAS NUEVAS- CAMAN			Nº DISEÑO: 59275
ASESOR: SILVIA GOMEZ ECHEVERRI		DIBUJÓ: LUISA FLÓREZ	
ESCALA: 1 : 50	ALTURA TOTAL: N//A	FECHA DIBUJO: 08/09/2025	
CÓDIGO OT: XXXXXXX	FECHA OT: dia/mes/año	DESPIEZA OT: Dibujante	

FECHA DE REFORMA:	DIBUJÓ REFORMA:	No. DISEÑO:
22/08/2025	LUISA FLÓREZ	59178
08/09/2025	LUISA FLÓREZ	59273
08/09/2025	LUISA FLÓREZ	59274
-	-	-
-	-	-
-	-	-
-	-	-
-	-	-
-	-	-

FECHA DE REFORMA:	DIBUJÓ REFORMA:	No. DISEÑO:	No. OT REFORMA:
.	-	-	-
-	-	-	-
-	-	-	-
-	-	-	-
-	-	-	-
-	-	-	-
-	-	-	-
-	-	-	-
-	-	-	-
-	-	-	-

La firma del presente plano dará por aceptadas y aprobadas las Condiciones Generales de Venta descritas en la Cotización entregada con este documento.

Aprobado.

_____

FPV - 002

DUCON
DISEÑOS Y ESPACIOS PRODUCTIVOS
www.ducon.com.co