

PLANTA

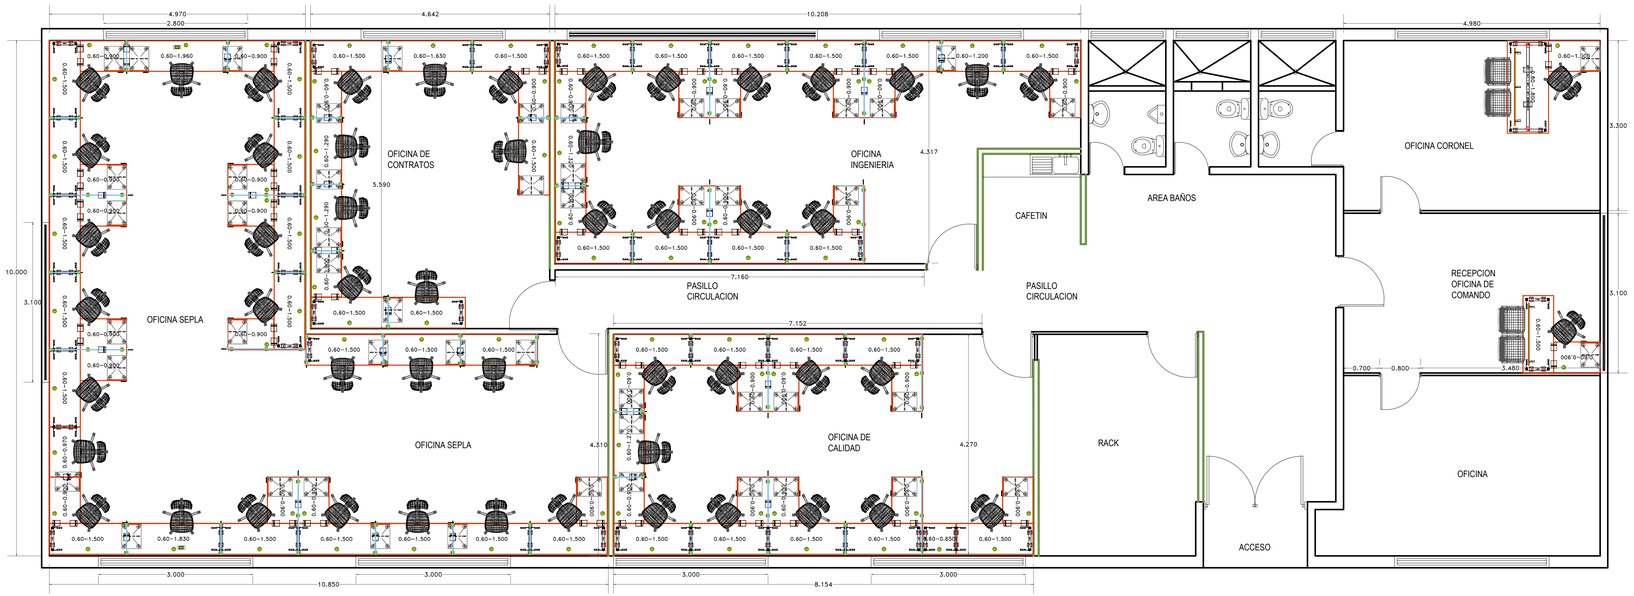

OFICINAS GRULA

ISOMETRICO

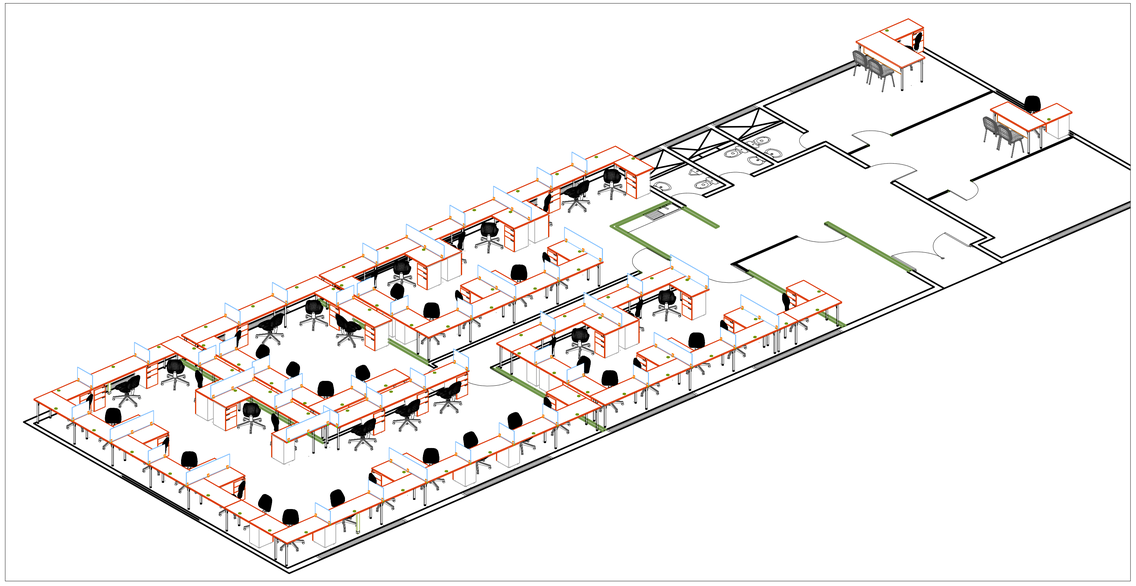

CODIGO: H2521

PROYECTO: COMANDO AEREO DE MANTENIMIENTO OFICINAS NUEVAS- CAMAN			Nº DISEÑO : 59273
ASESOR: SILVIA GOMEZ ECHEVERRI		DIBUJÓ: LUISA FLÓREZ	
ESCALA : 1 : 50	ALTURA TOTAL: N//A		FECHA DIBUJO: 08/09/2025
CÓDIGO OT: XXXXXXX	FECHA OT: dia/mes/año		DESPIEZA OT: Dibujante

FECHA DE REFORMA:	DIBUJÓ REFORMA:	No. DISEÑO:
22/08/2025	LUISA FLÓREZ	59178
-	-	-
-	-	-
-	-	-
-	-	-
-	-	-
-	-	-
-	-	-
-	-	-

FECHA DE REFORMA:	DIBUJÓ REFORMA:	No. DISEÑO:	No. OT REFORMA:
-	-	-	-
-	-	-	-
-	-	-	-
-	-	-	-
-	-	-	-
-	-	-	-
-	-	-	-
-	-	-	-
-	-	-	-

La firma del presente plano dará por aceptadas y aprobadas las Condiciones Generales de Venta descritas en la Cotización entregada con este documento.

Aprobado.

_____

FPV - 002

DUCON
DISEÑOS Y ESPACIOS PRODUCTIVOS
www.ducon.com.co