

PLANTA

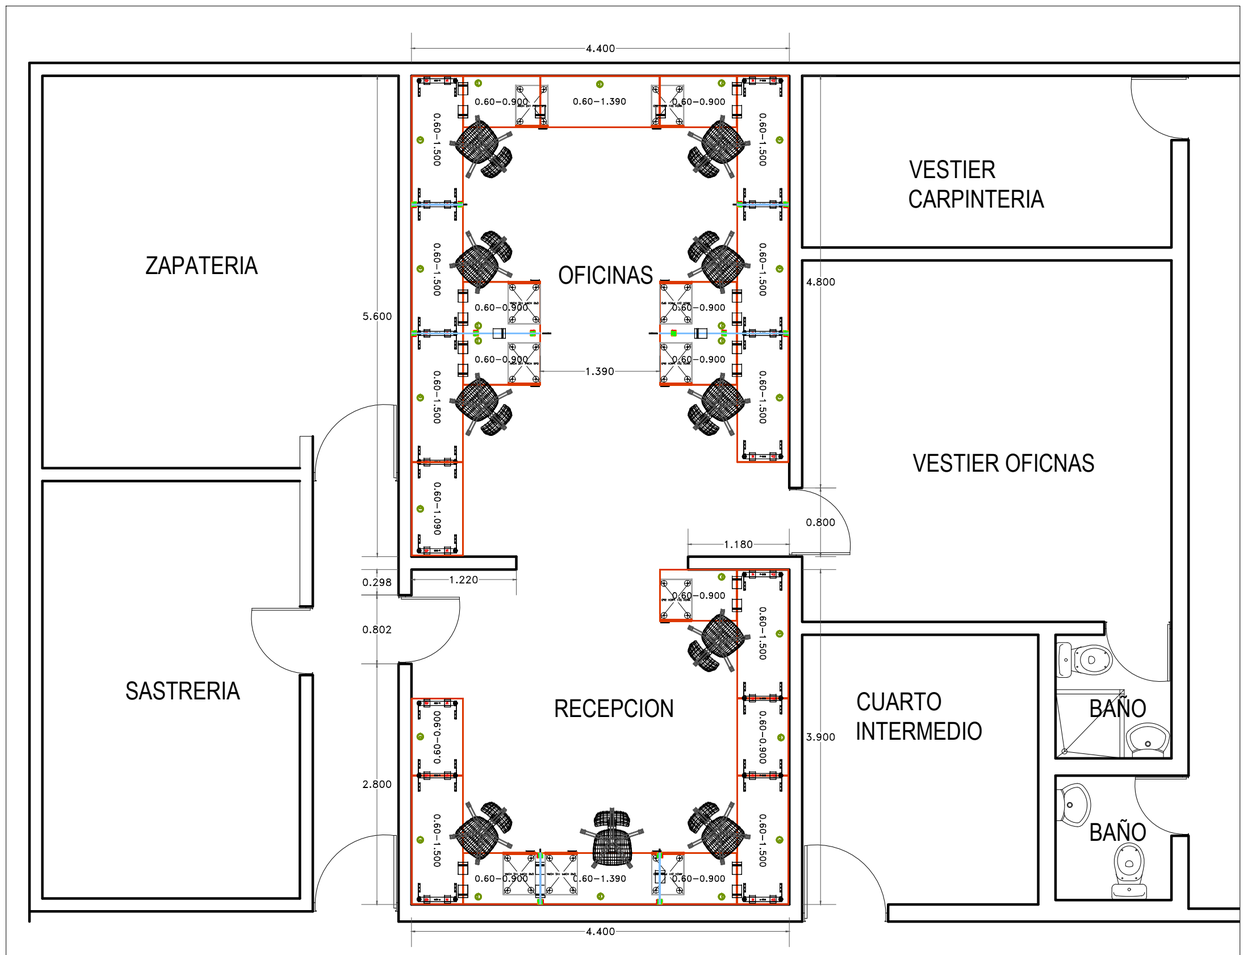

TALLER DE CARPINTERIA

ISOMETRICO

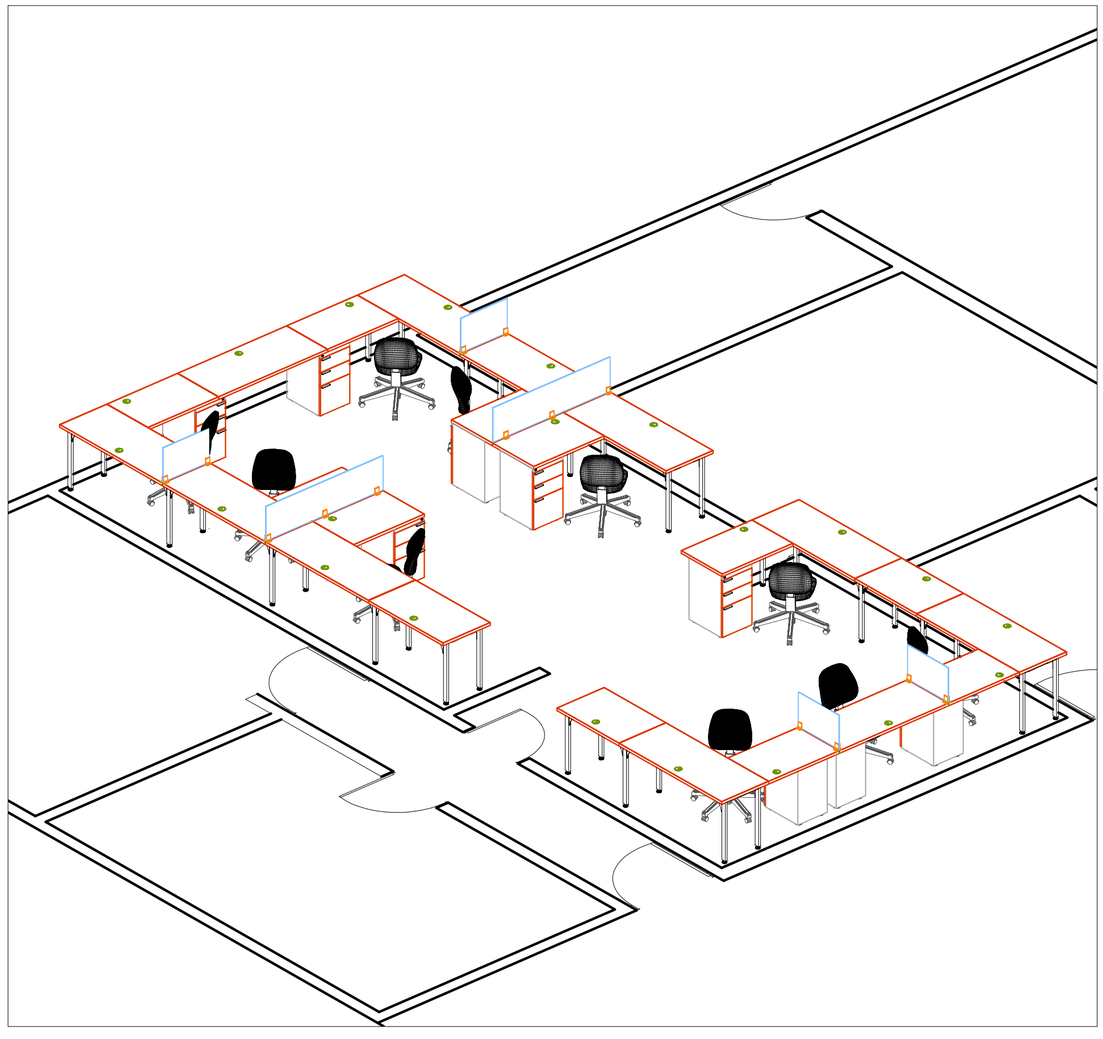

CODIGO: H2521	PROYECTO: COMANDO AEREO DE MANTENIMIENTO OFICINAS NUEVAS- CAMAN		Nº DISEÑO : 59274		FECHA DE REFORMA :	DIBUJÓ REFORMA:	No. DISEÑO:	FECHA DE REFORMA :	DIBUJÓ REFORMA:	No. DISEÑO:	No. OT REFORMA:
	ASESOR: SILVIA GOMEZ ECHEVERRI	DIBUJÓ: LUISA FLÓREZ			22/08/2025	LUISA FLÓREZ	59178	.	-	-	-
	ESCALA : 1 : 50	ALTURA TOTAL : N//A	FECHA DIBUJO: 08/09/2025		08/09/2025	LUISA FLÓREZ	59273	-	-	-	-
	CÓDIGO OT: XXXXXXX	FECHA OT: dia/mes/año	DESPIEZA OT: Dibujante		-	-	-	-	-	-	-
					-	-	-	-	-	-	-
					-	-	-	-	-	-	-
					-	-	-	-	-	-	-
					-	-	-	-	-	-	-
					-	-	-	-	-	-	-

La firma del presente plano dará por aceptadas y aprobadas las Condiciones Generales de Venta descritas en la Cotización entregada con este documento.

Aprobado.

_____

FPV - 002

DUCON
DISEÑOS Y ESPACIOS PRODUCTIVOS
www.ducon.com.co