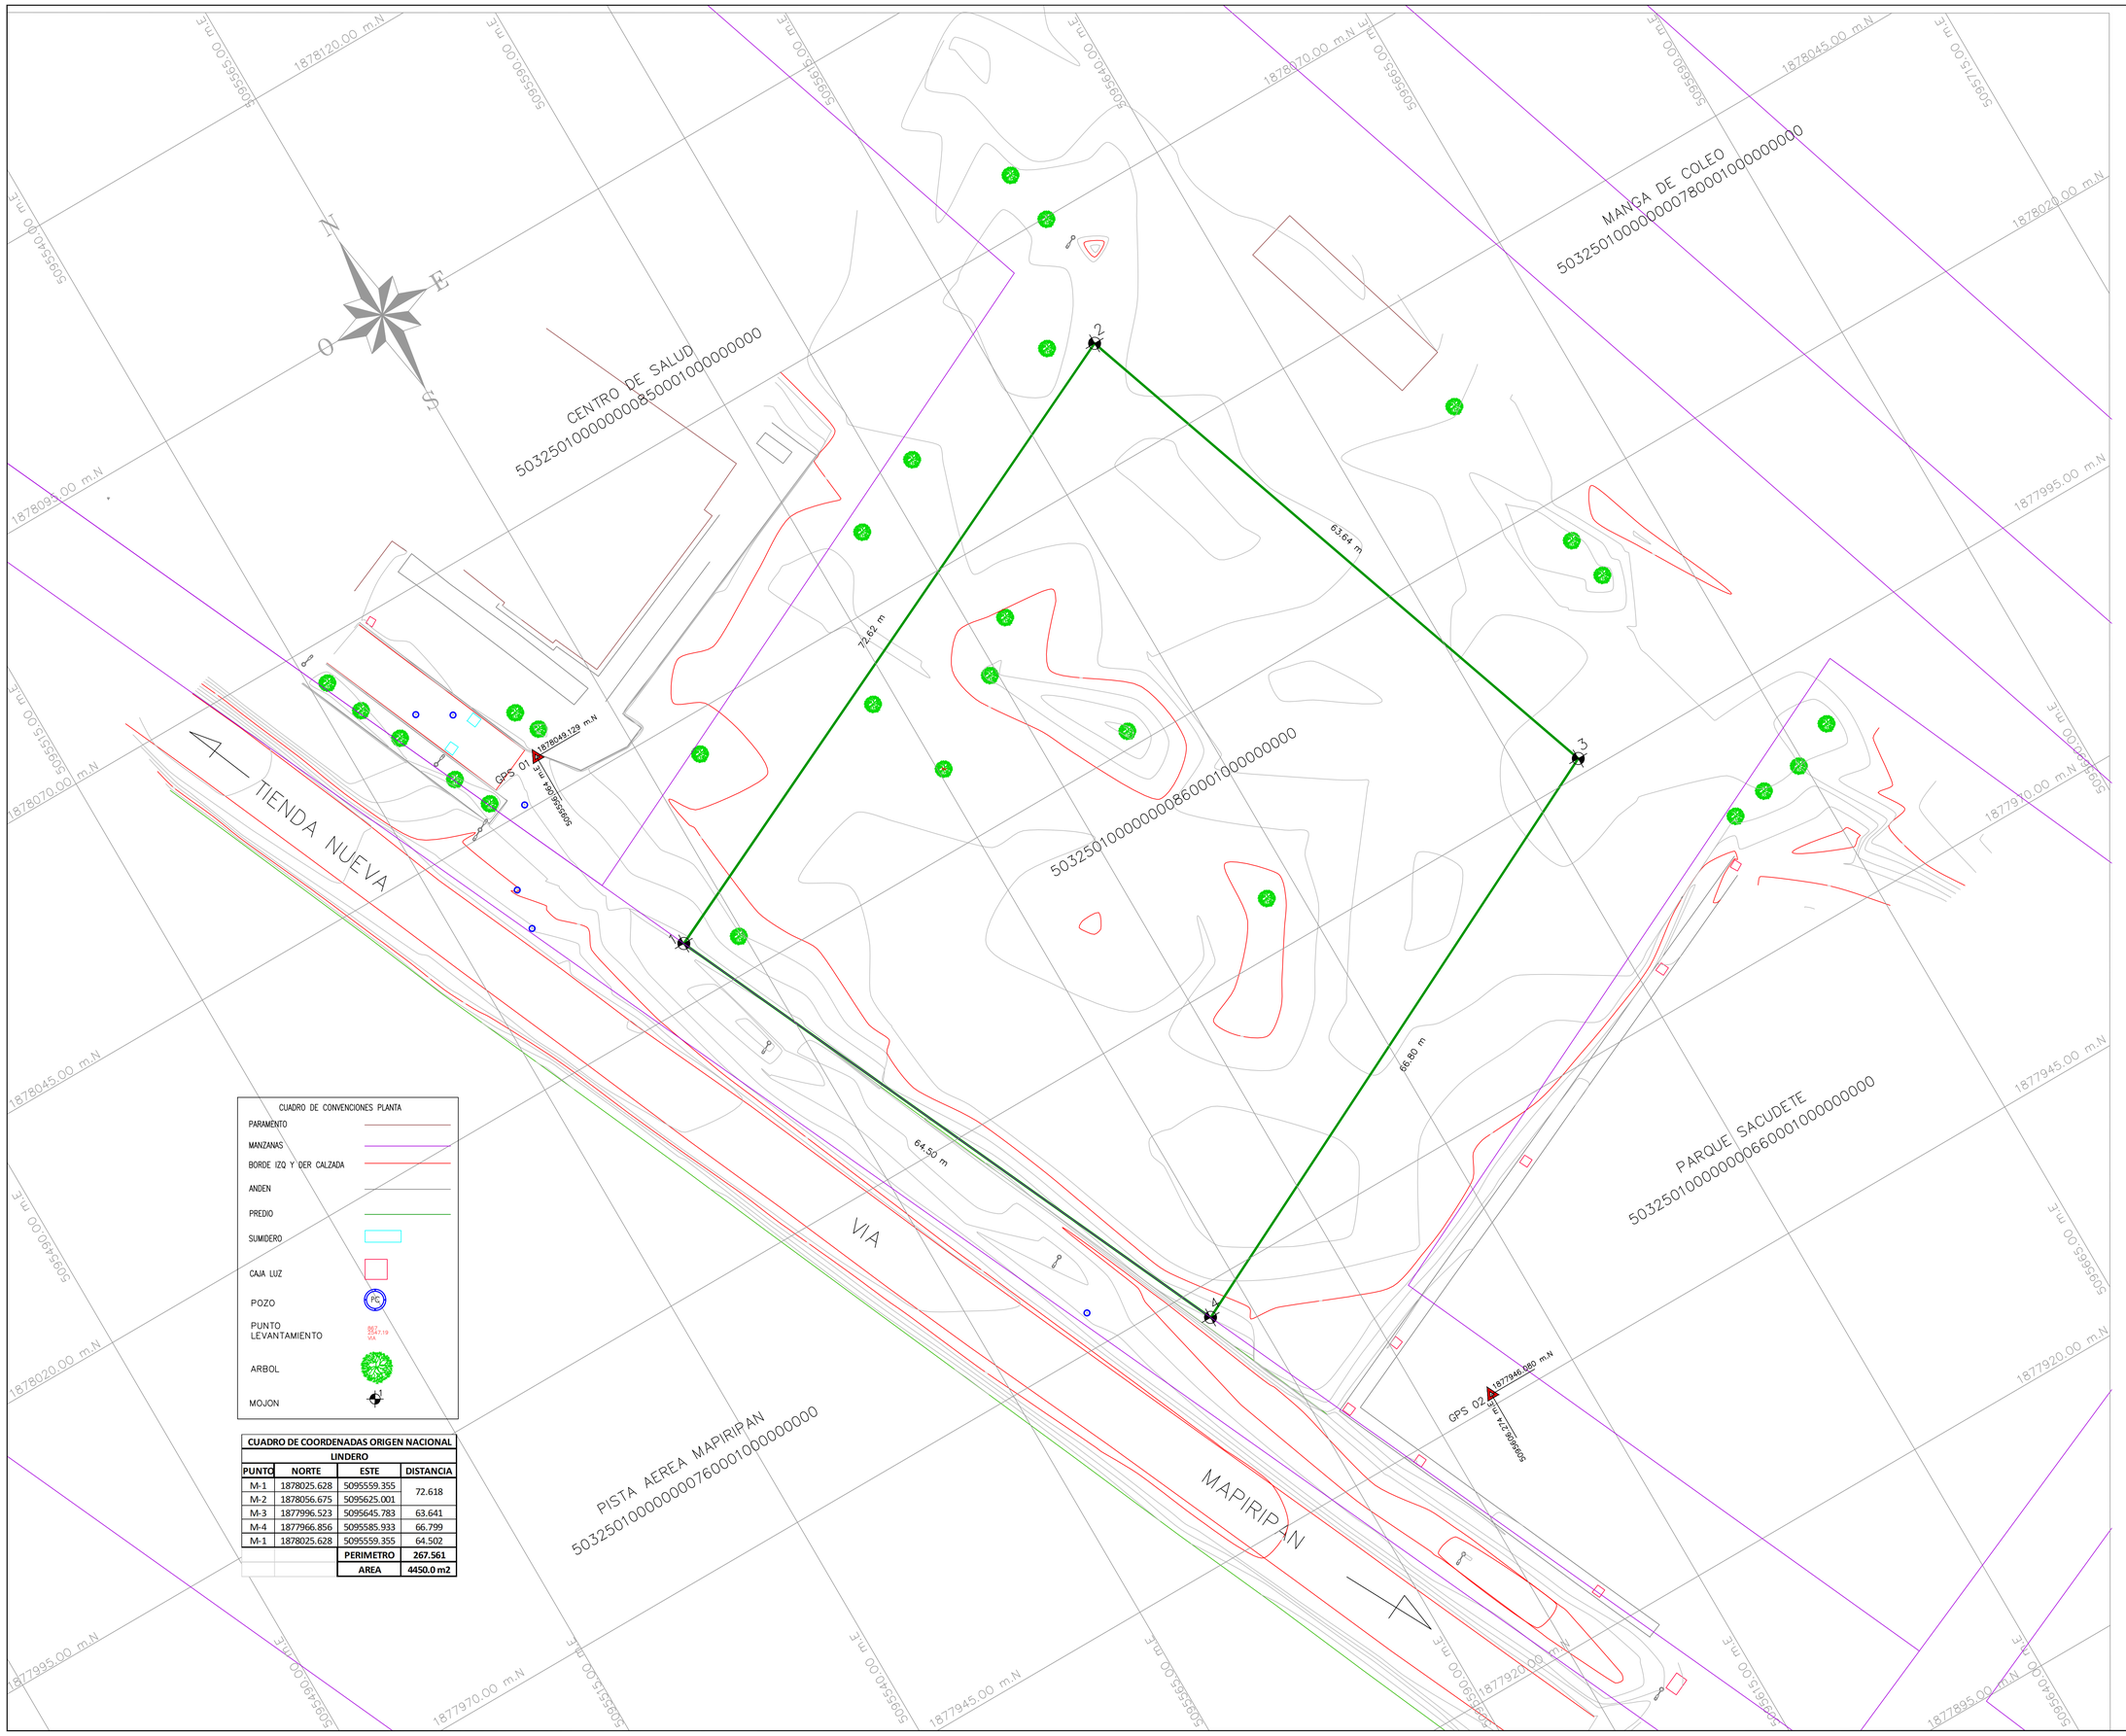


CUADRO DE CONVENCIONES PLANTA

PARAMENTO	
MANZANAS	
BORDE IZQ Y DER CALZADA	
ANDEN	
PREDIO	
SUMIDERO	
CAJA LUZ	
POZO	PC
PUNTO LEVANTAMIENTO	867 3547.19 VIA
ARBOL	
MOJON	

CUADRO DE COORDENADAS ORIGEN NACIONAL

LINDERO			
PUNTO	**NORTE**	**ESTE**	**DISTANCIA**
M-1	1878025.628	5095559.355	72.618
M-2	1878056.675	5095625.001	63.641
M-3	1877996.523	5095645.783	66.799
M-4	1877966.856	5095585.933	64.502
M-1	1878025.628	5095559.355	
		PERIMETRO	**267.561**
		AREA	**4450.0 m2**

Culturas

PROYECTO

CASA CULTURAL MUSEO DE MEMORIA MAPIRIPÁN

DISEÑO

GRUPO DE INFRAESTRUCTURA CULTURAL

MINISTERIO DE LAS CULTURAS, LOS ARTES Y LOS SABERES

COORDINADOR:
JUAN CARLOS JIMENEZ CARRILLO

CONTRATISTA:
CONSORCIO CEYET
NIT 901154071-7
CONTRATO DE CONSULTORIA
ADM DE 2023

DIRECTOR DE PROYECTO:

ARQ. JULIÁN ESTEBAN CASTAÑO OSPINA
No. A26342012-1036932197

INTERVENTORÍA:
IA- INGENIERÍA Y ARQUITECTURA DE COLOMBIA

ESPECIALISTA DE INTERVENTORÍA

ING. EDISON FERNEY ROCHA GONZALES
No. 2533-5222055CND

MODIFICACIONES

VERSIÓN	FECHA	MODIFICACIÓN

ESPECIALISTA TOPOGRAFÍA

JUAN CARLOS JIMENEZ CARRILLO
MAT. 01-14351 CPNT

NOTAS IMPORTANTES

CONTIENE
- PLANTA GENERAL

FECHA: ENERO 2024

ESCALA: 1:250

PLANO
TOP-01

VERSIÓN
V 01

NOMBRE DEL ARCHIVO
ACAD-LEV-TOPOGRAFICO MAPIRIPAN - META.dwg