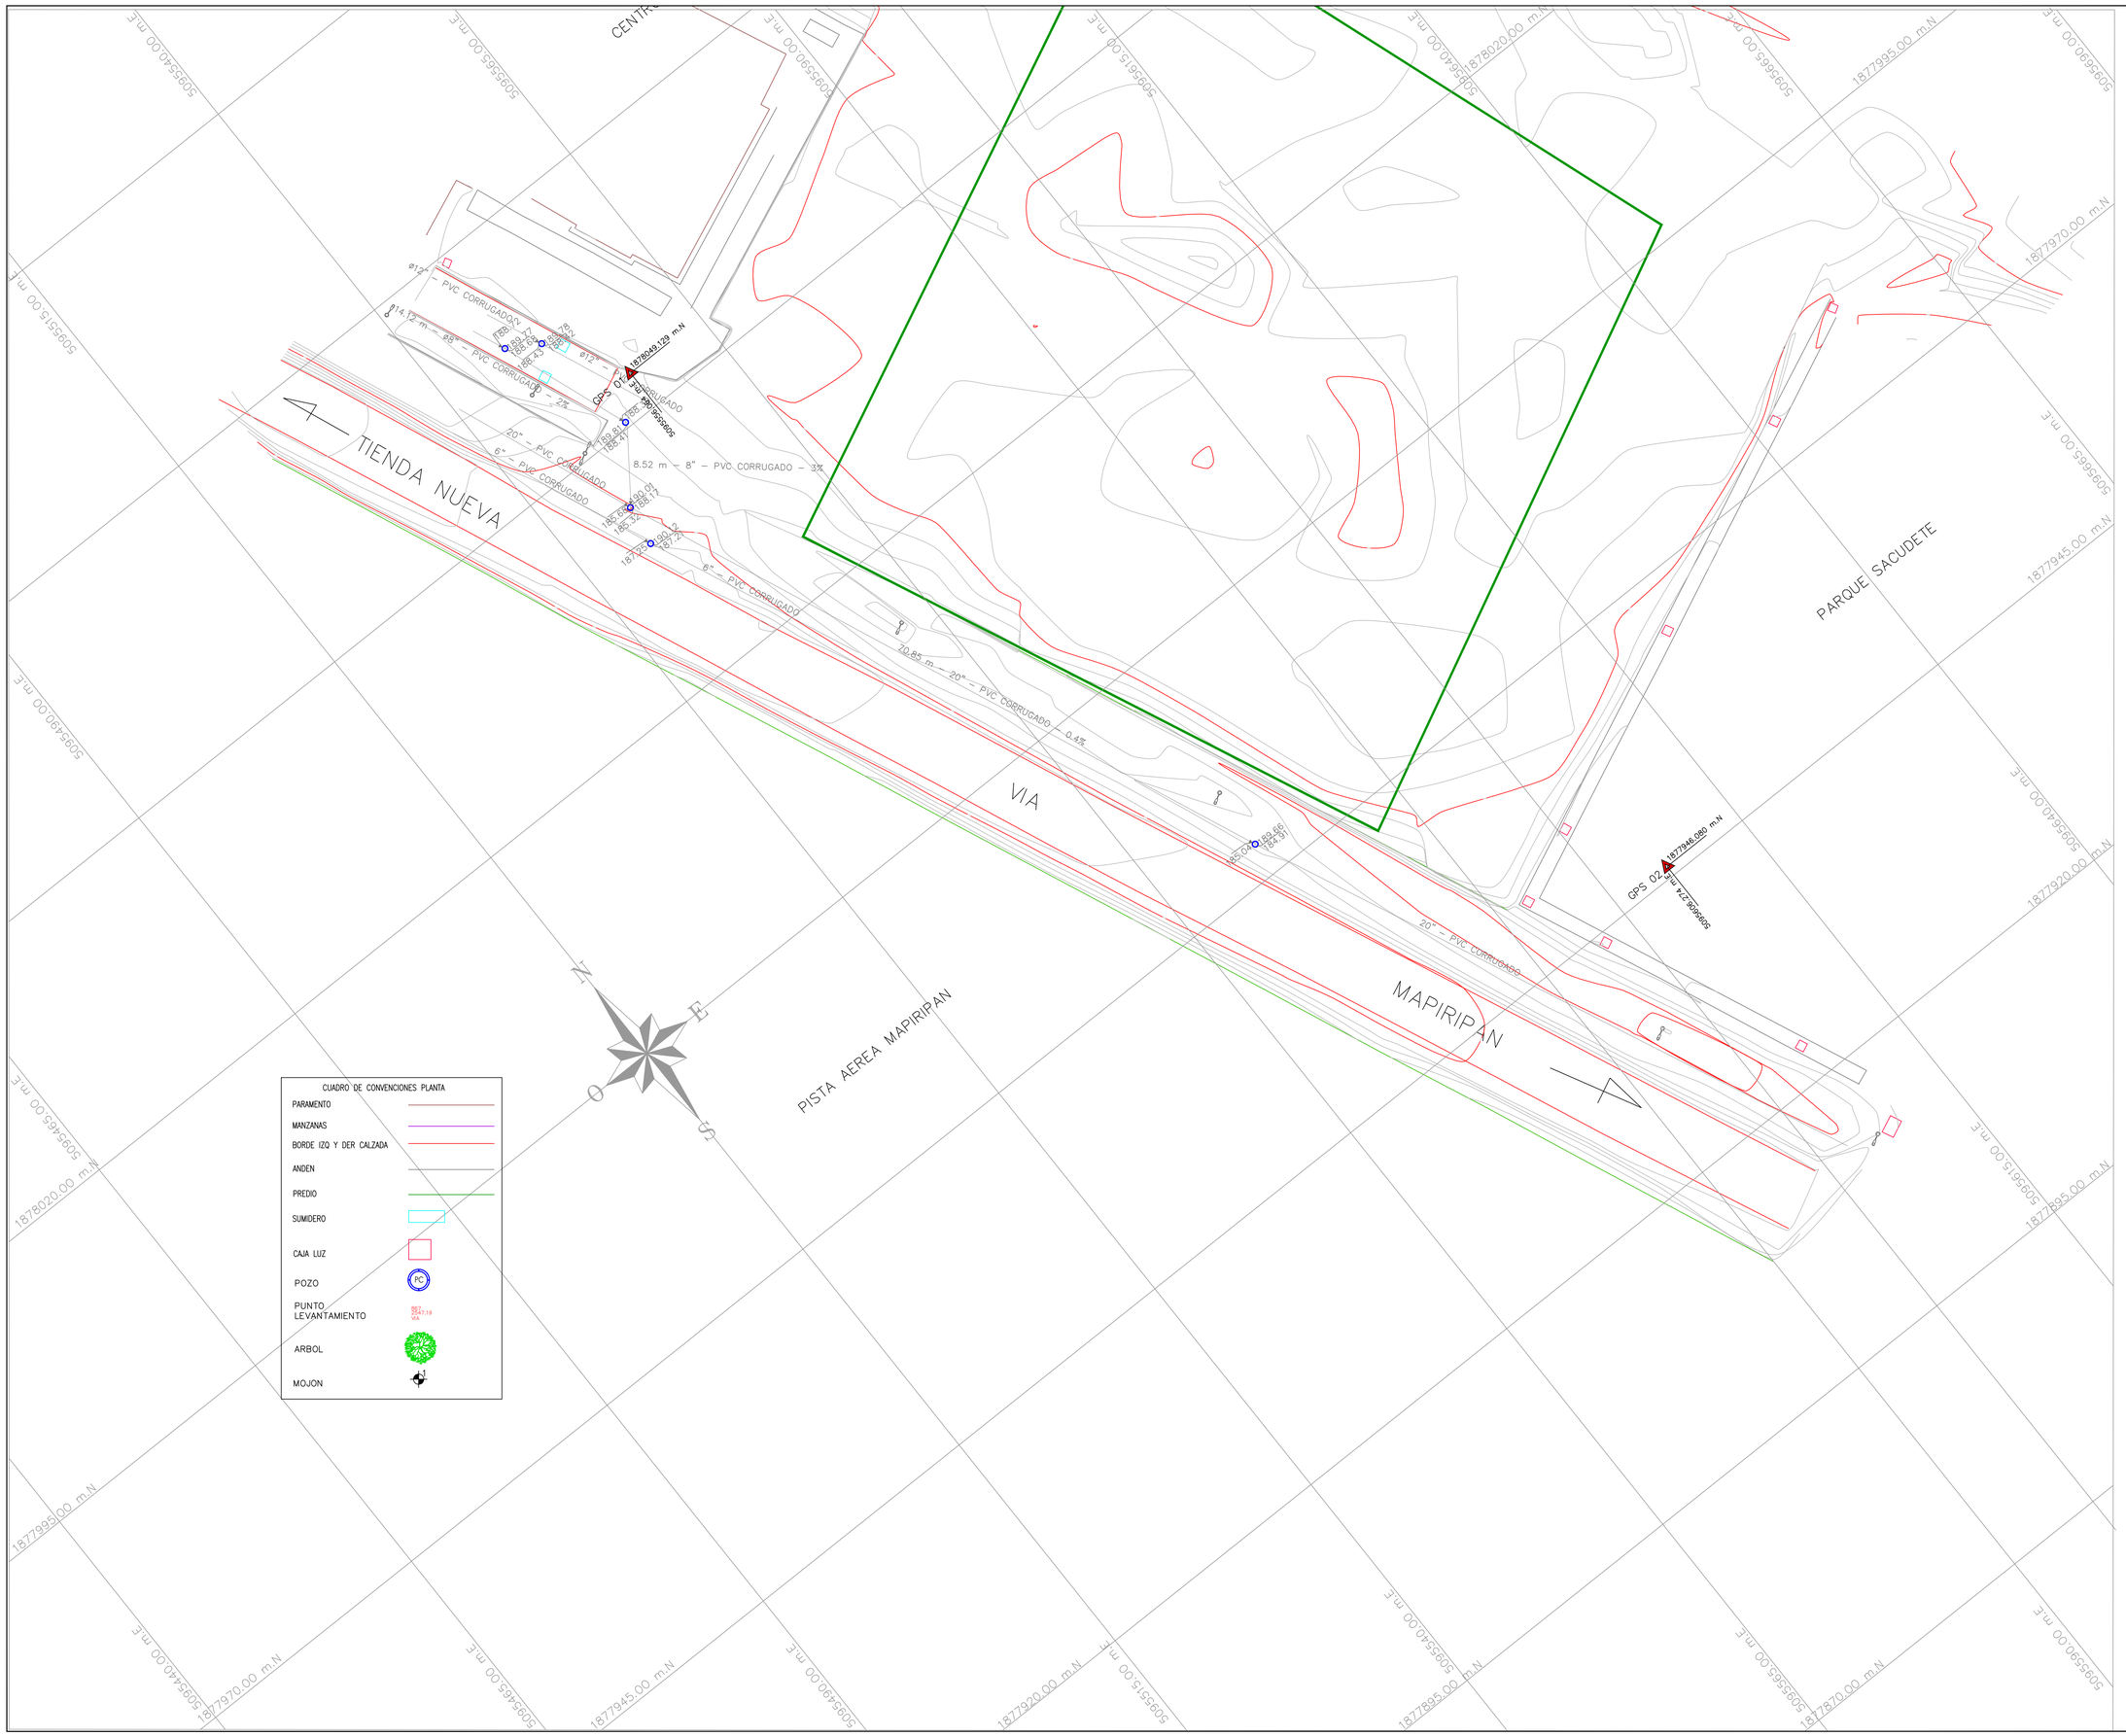


Culturas

PROYECTO

CASA CULTURAL MUSEO DE MEMORIA MAPIRIPÁN

DISEÑO

GRUPO DE INFRAESTRUCTURA CULTURAL

MINISTERIO DE LAS CULTURAS, LOS ARTES Y LOS SABERES

COORDINADOR:
JUAN CARLOS JIMENEZ CARRILLO

CONTRATISTA:
CONSORCIO CEYET
NIT 901154071-7
CONTRATO DE CONSULTORÍA
ADIA DE 2023

DIRECTOR DE PROYECTO:
ARQ. JULIÁN ESTEBAN CASTAÑO OSPINA
No. A2634201 2-1036932197

INTERVENTORÍA:
IA- INGENIERÍA Y ARQUITECTURA DE COLOMBIA

ESPECIALISTA DE INTERVENTORÍA
ING. EDISON FERNEY ROCHA GONZALES
No. 2533-5222055CND

MODIFICACIONES

VERSIÓN	FECHA	MODIFICACIÓN

ESPECIALISTA TOPOGRAFÍA
JUAN CARLOS JIMÉNEZ CARRILLO
MAT. 01-14051 CPNT

NOTAS IMPORTANTES

CONTIENE
- PLANTA RED ALCANTARILLADO

FECHA: ENERO 2024

ESCALA: 1:250

PLANO TOP-02

VERSIÓN V 01

NOMBRE DEL ARCHIVO
ACAD-LEV-TOPOGRAFICO MAPIRIPAN - META.dwg