
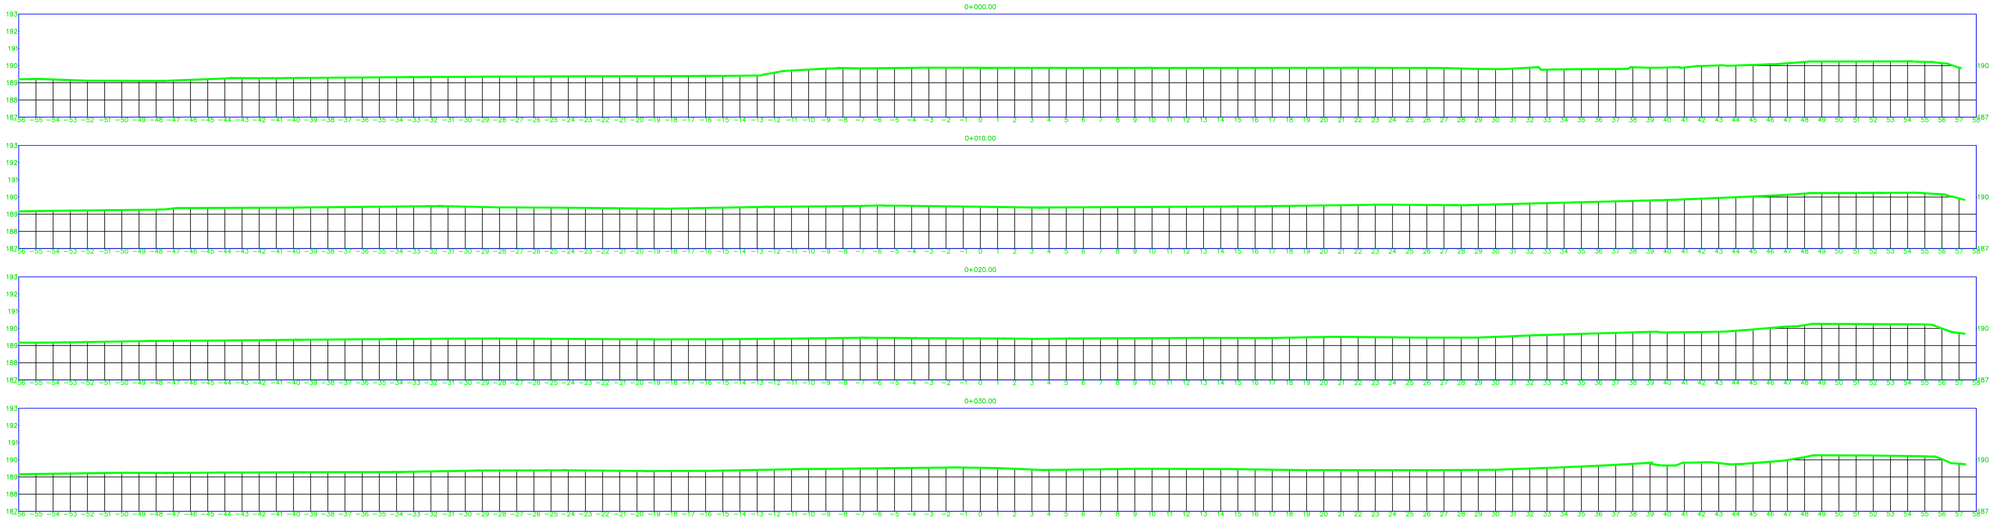


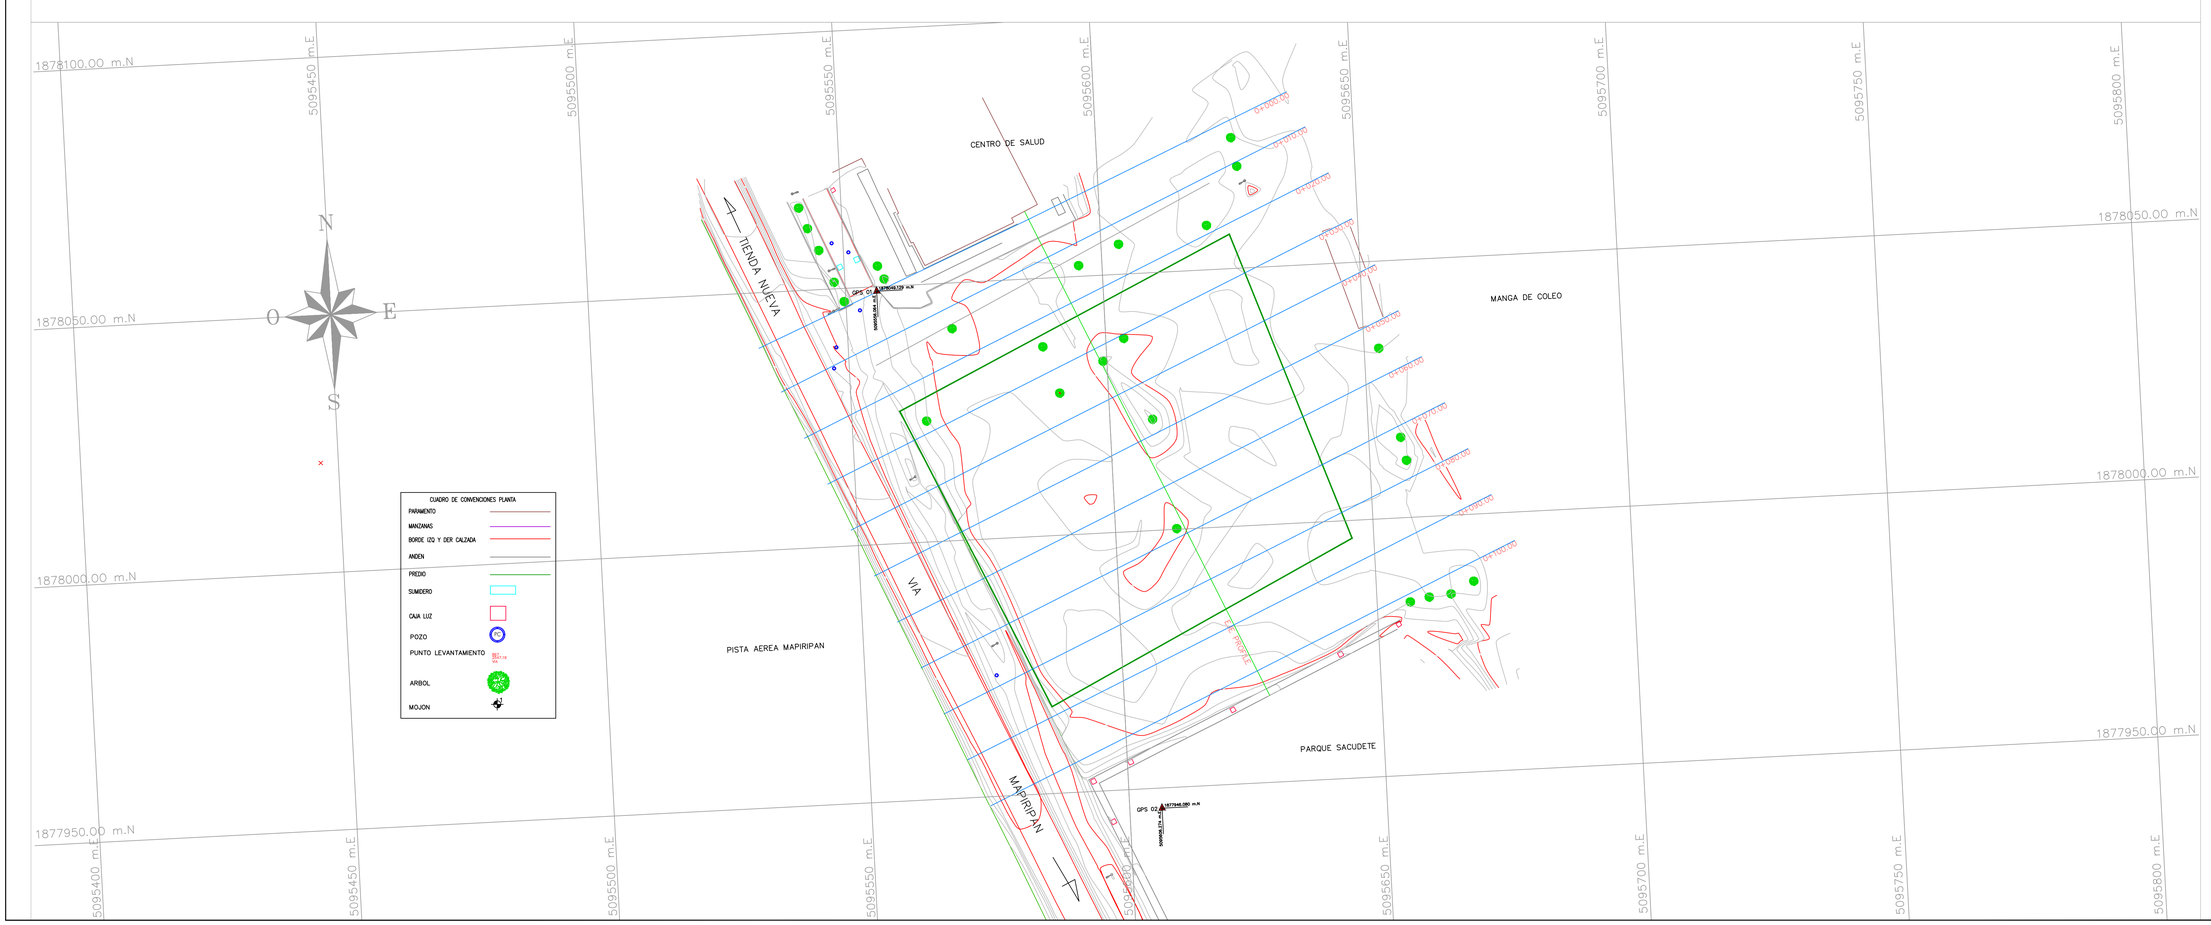

Culturas

PROYECTO

CASA CULTURAL MUSEO DE MEMORIA MAPIRIPÁN

DISEÑO

GRUPO DE INFRAESTRUCTURA CULTURAL

MINISTERIO DE LAS CULTURAS, LOS ARTES Y LOS SABERES

COORDINADOR:
JUAN CARLOS JIMENEZ CARRILLO

CONTRATISTA:
CONSORCIO CEYET
NIT 901754071-7
CONTRATO DE CONSULTORIA
4254 DE 2023

DIRECTOR DE PROYECTO:

ARQ. JULIÁN ESTEBAN CASTAÑO OSPINA
No. A26342012-1036932197

INTERVENTORIA:
IA- INGENIERÍA Y ARQUITECTURA DE COLOMBIA

ESPECIALISTA DE INTERVENTORÍA

ING. EDISON FERNEY ROCHA GONZALES
No. 2533-5222055CND

MODIFICACIONES

VERSIÓN	FECHA	MODIFICACIÓN

ESPECIALISTA TOPOGRAFÍA

JUAN CARLOS JIMÉNEZ CARRILLO
MAT.: 01-14051-CPNT

NOTAS IMPORTANTES

CONTIENE
- PLANTA, PERFIL - SECCIONES TRANSVERSALES

FECHA: ENERO 2024

ESCALA: 1:500

PLANO TOP-03

VERSIÓN V.01

NOMBRE DEL ARCHIVO
ACAD-LEV.TOPOGRAFICO MAPIRIPAN - META.dwg