

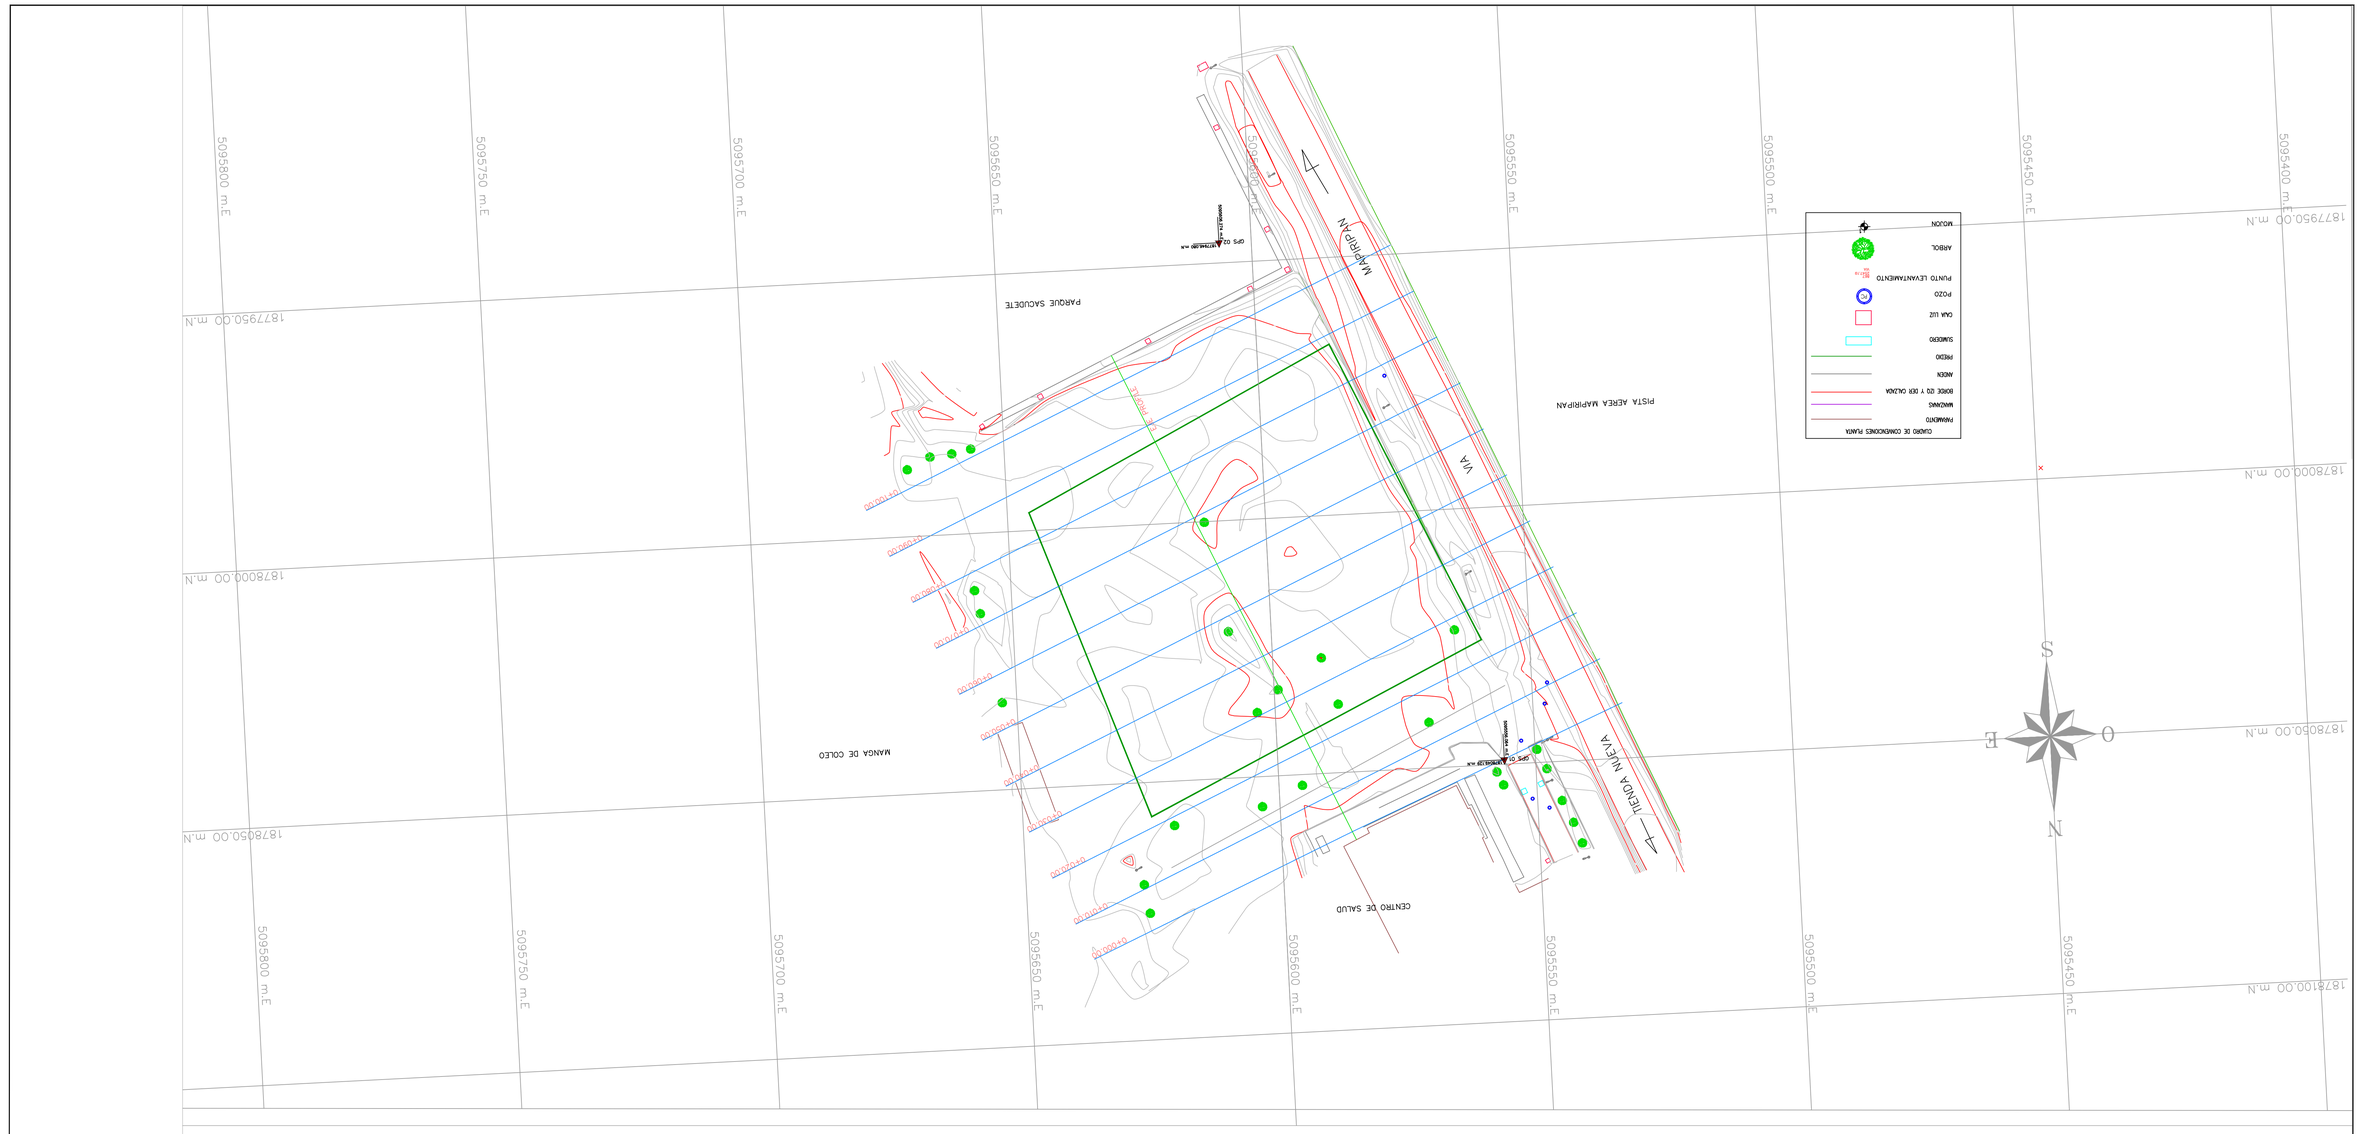


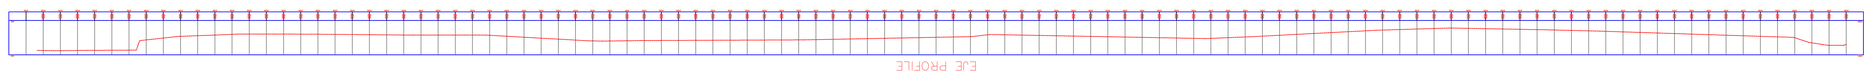

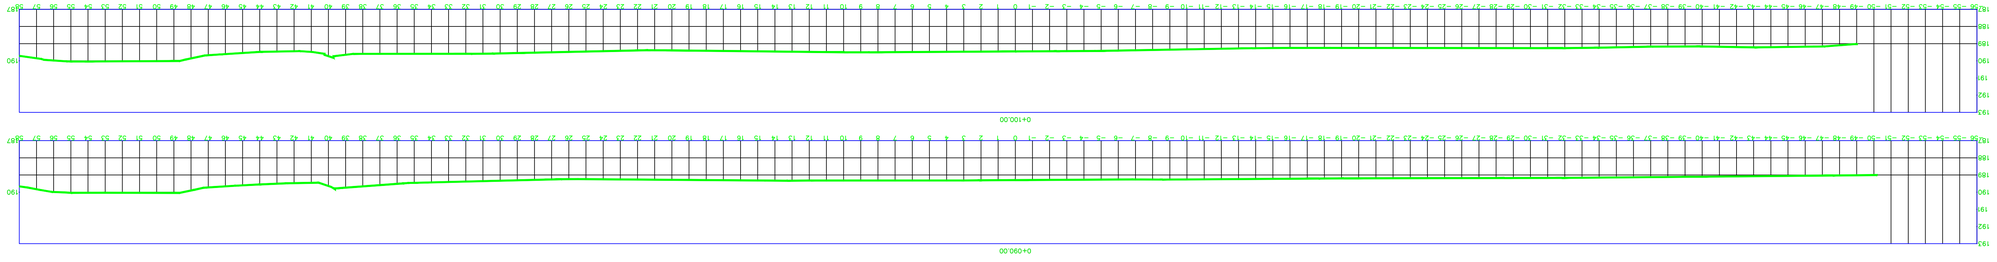

NOTAS IMPORTANTES

CONTIENE
- PLANTA, PERFIL - SECCIONES
TRANSVERSALES - PERFIL LONGITUDINAL

FECHA: ENERO 2024

ESCALA: 1:500

PLANO	VERSION
TOP-05	V 01

NOMBRE DEL ARCHIVO
ACAD-LEV TOPOGRAFICO MAPIRIPAN - NIET.dwg

MODIFICACIONES

VERSION	FECHA	MODIFICACION

ESPECIALISTA TOPOGRAFIA
JUAN CARLOS JIMENEZ CARRILLO
MAT. 01-1630-CMT

DISEÑO
GRUPO DE INFRAESTRUCTURA CULTURAL
MINISTERIO DE LAS CULTURAS, LOS ARTES Y LOS SABERES

CORDINADOR:
JUAN CARLOS JIMENEZ CARRILLO

CONTRATISTA:
CONSORCIO CETET
NIT 901154017-7
CONTRATO DE CONSULTORIA
ADM DE 2023

DIRECTOR DE PROYECTO:
ARQ. JULIAN ESTEBAN CASTAÑO OSPINA
No. A2534201-1036932197

INTERVENTORIA:
IA. INGENIERIA Y ARQUITECTURA DE COLOMBIA

ESPECIALISTA DE INTERVENTORIA
ING. EDISON FRANEY ROCHA GONZALES
No. 2532-52220050ND

CASA CULTURAL MUSEO DE MEMORIA
MAPIRIPAN

PROYECTO

Culturas