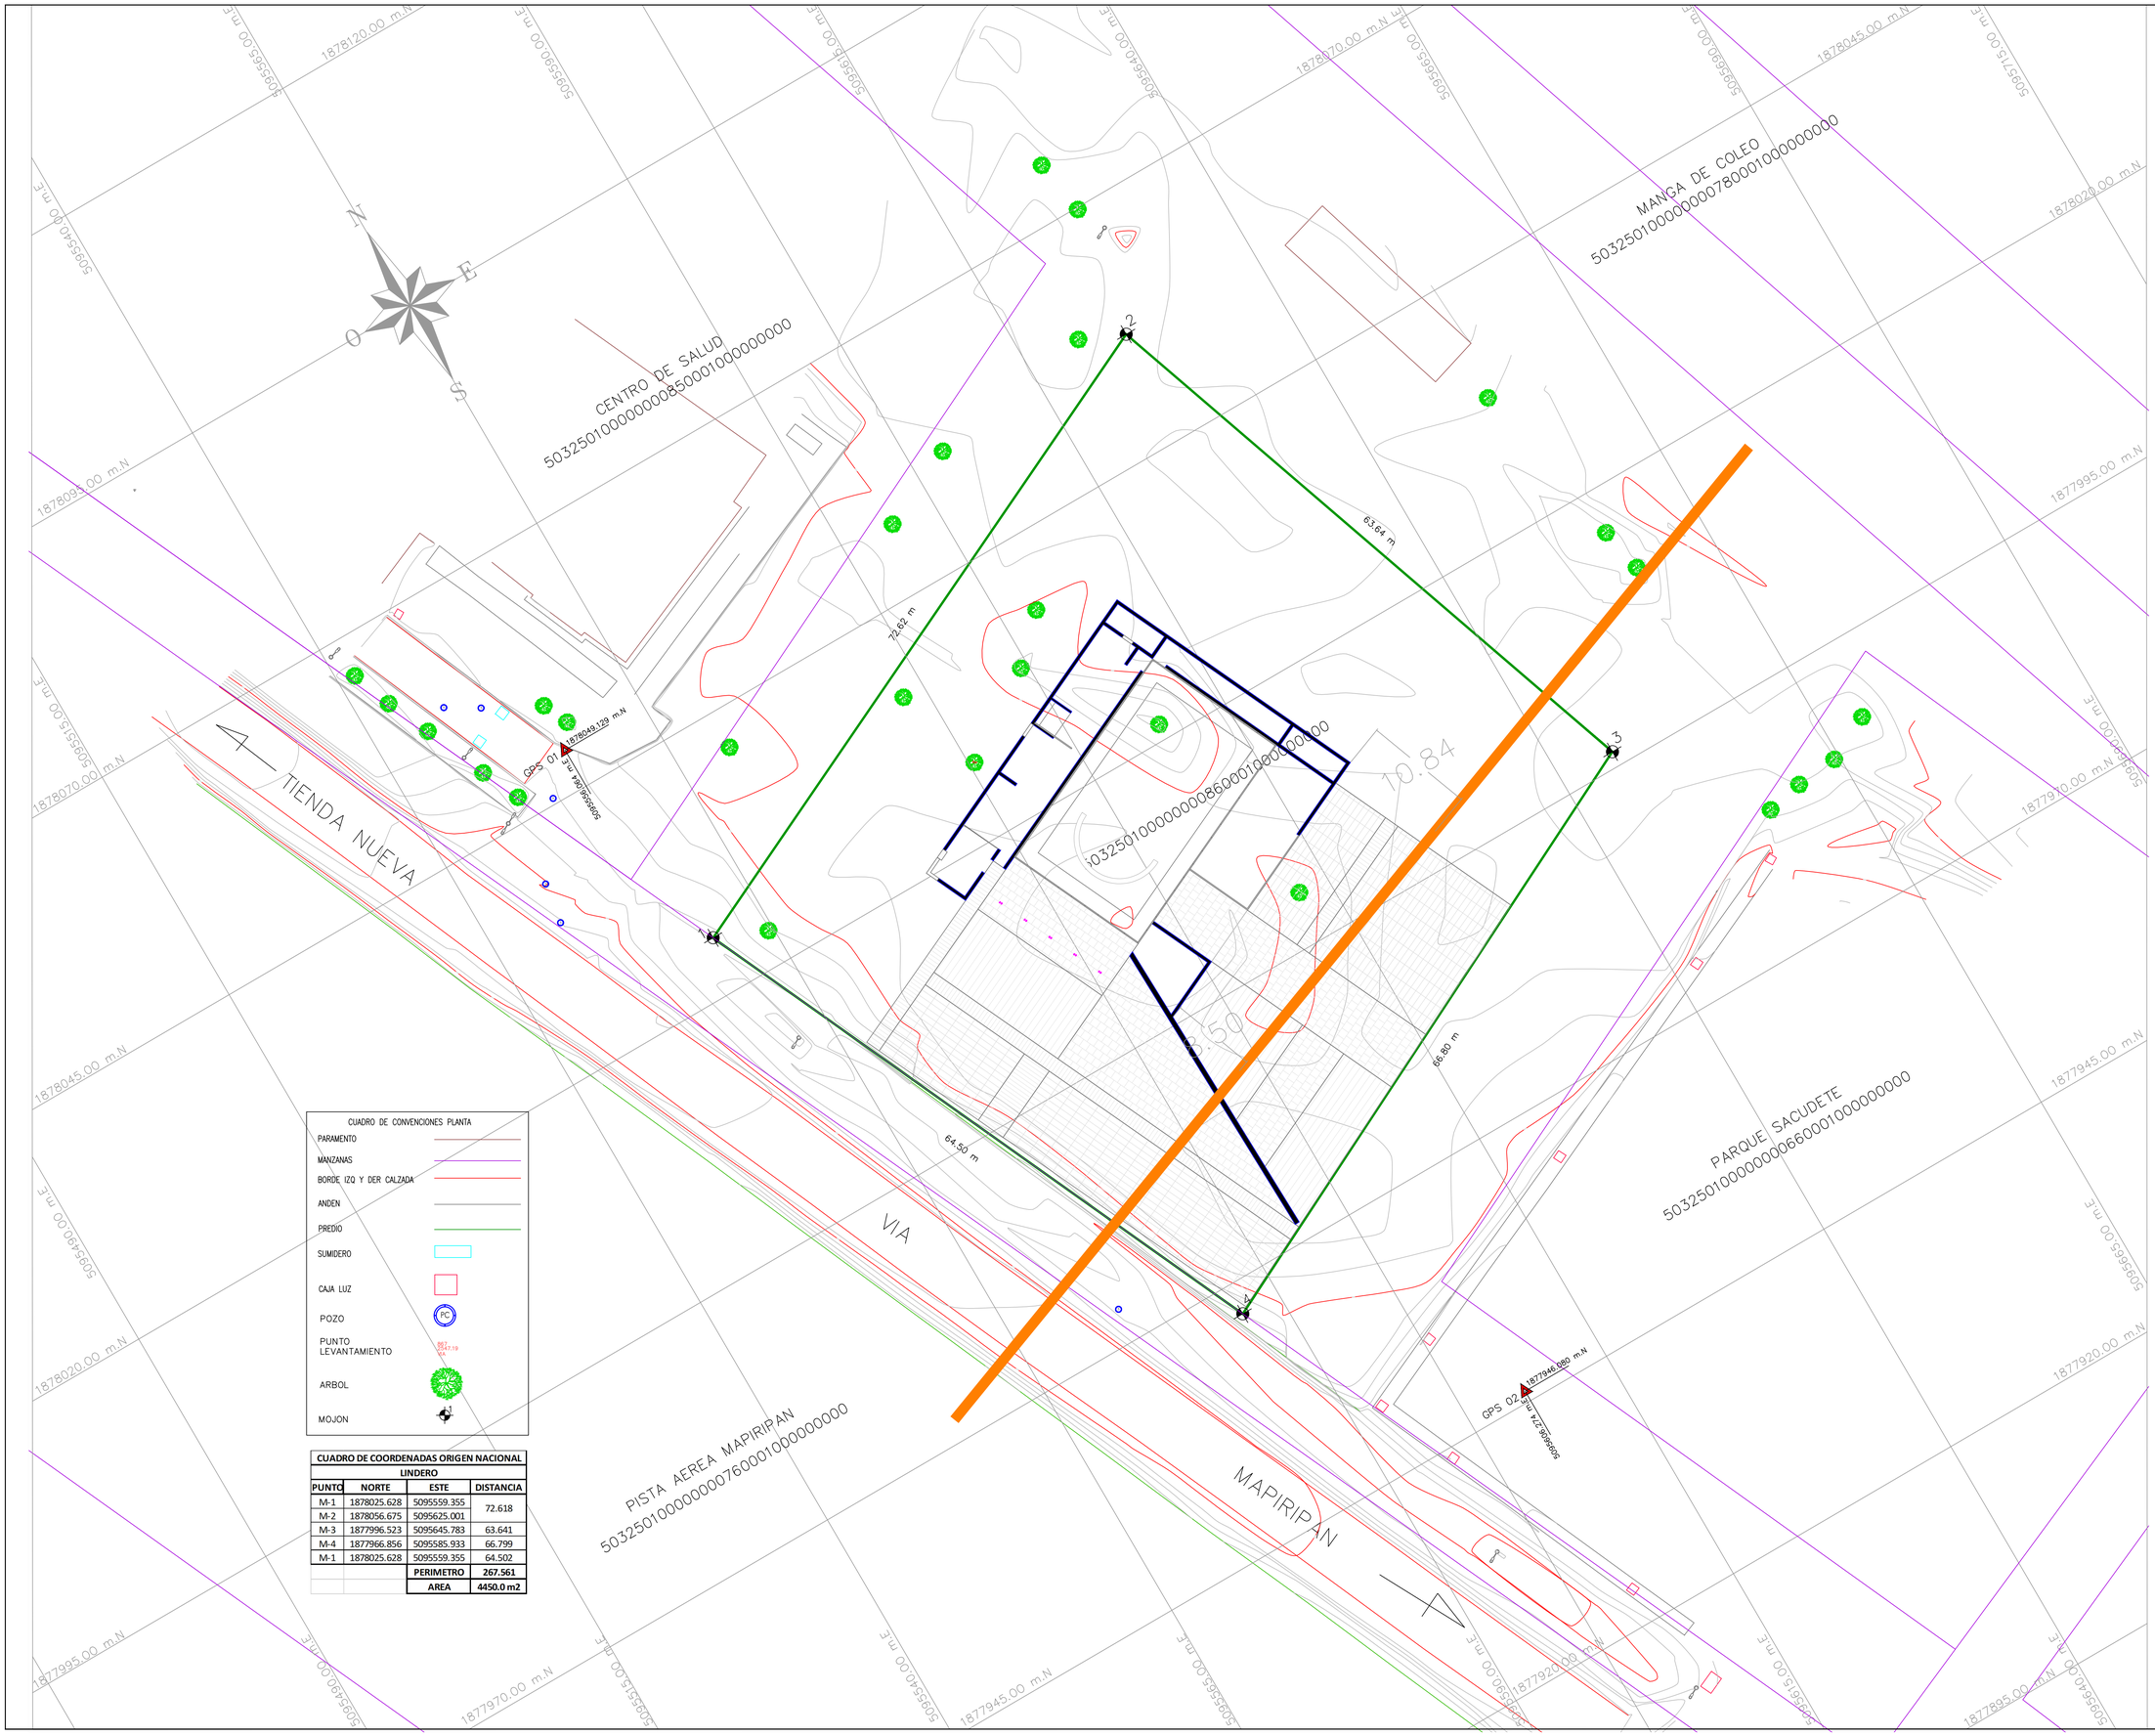


CUADRO DE CONVENCIONES PLANTA

- PARAMENTO
- MANZANAS
- BORDE IZQ Y DER CALZADA
- ANDEN
- PREDIO
- SUMIDERO
- CAJA LUZ
- POZO
- PUNTO LEVANTAMIENTO
- ARBOL
- MOJON

CUADRO DE COORDENADAS ORIGEN NACIONAL

LINDERO			
PUNTO	NORTE	ESTE	DISTANCIA
M-1	1878025.628	5095559.355	72.618
M-2	1878056.675	5095625.001	
M-3	1877996.523	5095645.783	63.641
M-4	1877966.856	5095585.933	66.799
M-1	1878025.628	5095559.355	64.502
		PERIMETRO	**267.561**
		AREA	**4450.0 m2**

Culturas

PROYECTO

CASA CULTURAL MUSEO DE MEMORIA MAPIRIPÁN

DISEÑO

GRUPO DE INFRAESTRUCTURA CULTURAL

MINISTERIO DE LAS CULTURAS, LOS ARTES Y LOS SABERES

COORDINADOR:
JUAN CARLOS JIMENEZ CARRILLO

CONTRATISTA:
CONSORCIO CEYET
NIT 901754071-7
CONTRATO DE CONSULTORÍA
4364 DE 2023

DIRECTOR DE PROYECTO:
ARQ. JULIÁN ESTEBAN CASTAÑO OSPINA
No. A2634201 2-1036932197

INTERVENTORÍA:
IA- INGENIERÍA Y ARQUITECTURA DE COLOMBIA

ESPECIALISTA DE INTERVENTORÍA
ING. EDISON FERNEY ROCHA GONZALES
No. 2533-522005CND

MODIFICACIONES

VERSIÓN	FECHA	MODIFICACIÓN

ESPECIALISTA TOPOGRAFÍA
JUAN CARLOS JIMENEZ CARRILLO
MAT. 01-14351 CPNT

NOTAS IMPORTANTES

CONTIENE
- PLANTA GENERAL

FECHA: ENERO 2024
ESCALA: 1:250

PLANO TOP-07
VERSIÓN V.01

NOMBRE DEL ARCHIVO
ACAD-LEV.TOPOGRAFICO LINEA MEDIA TENSION.dwg