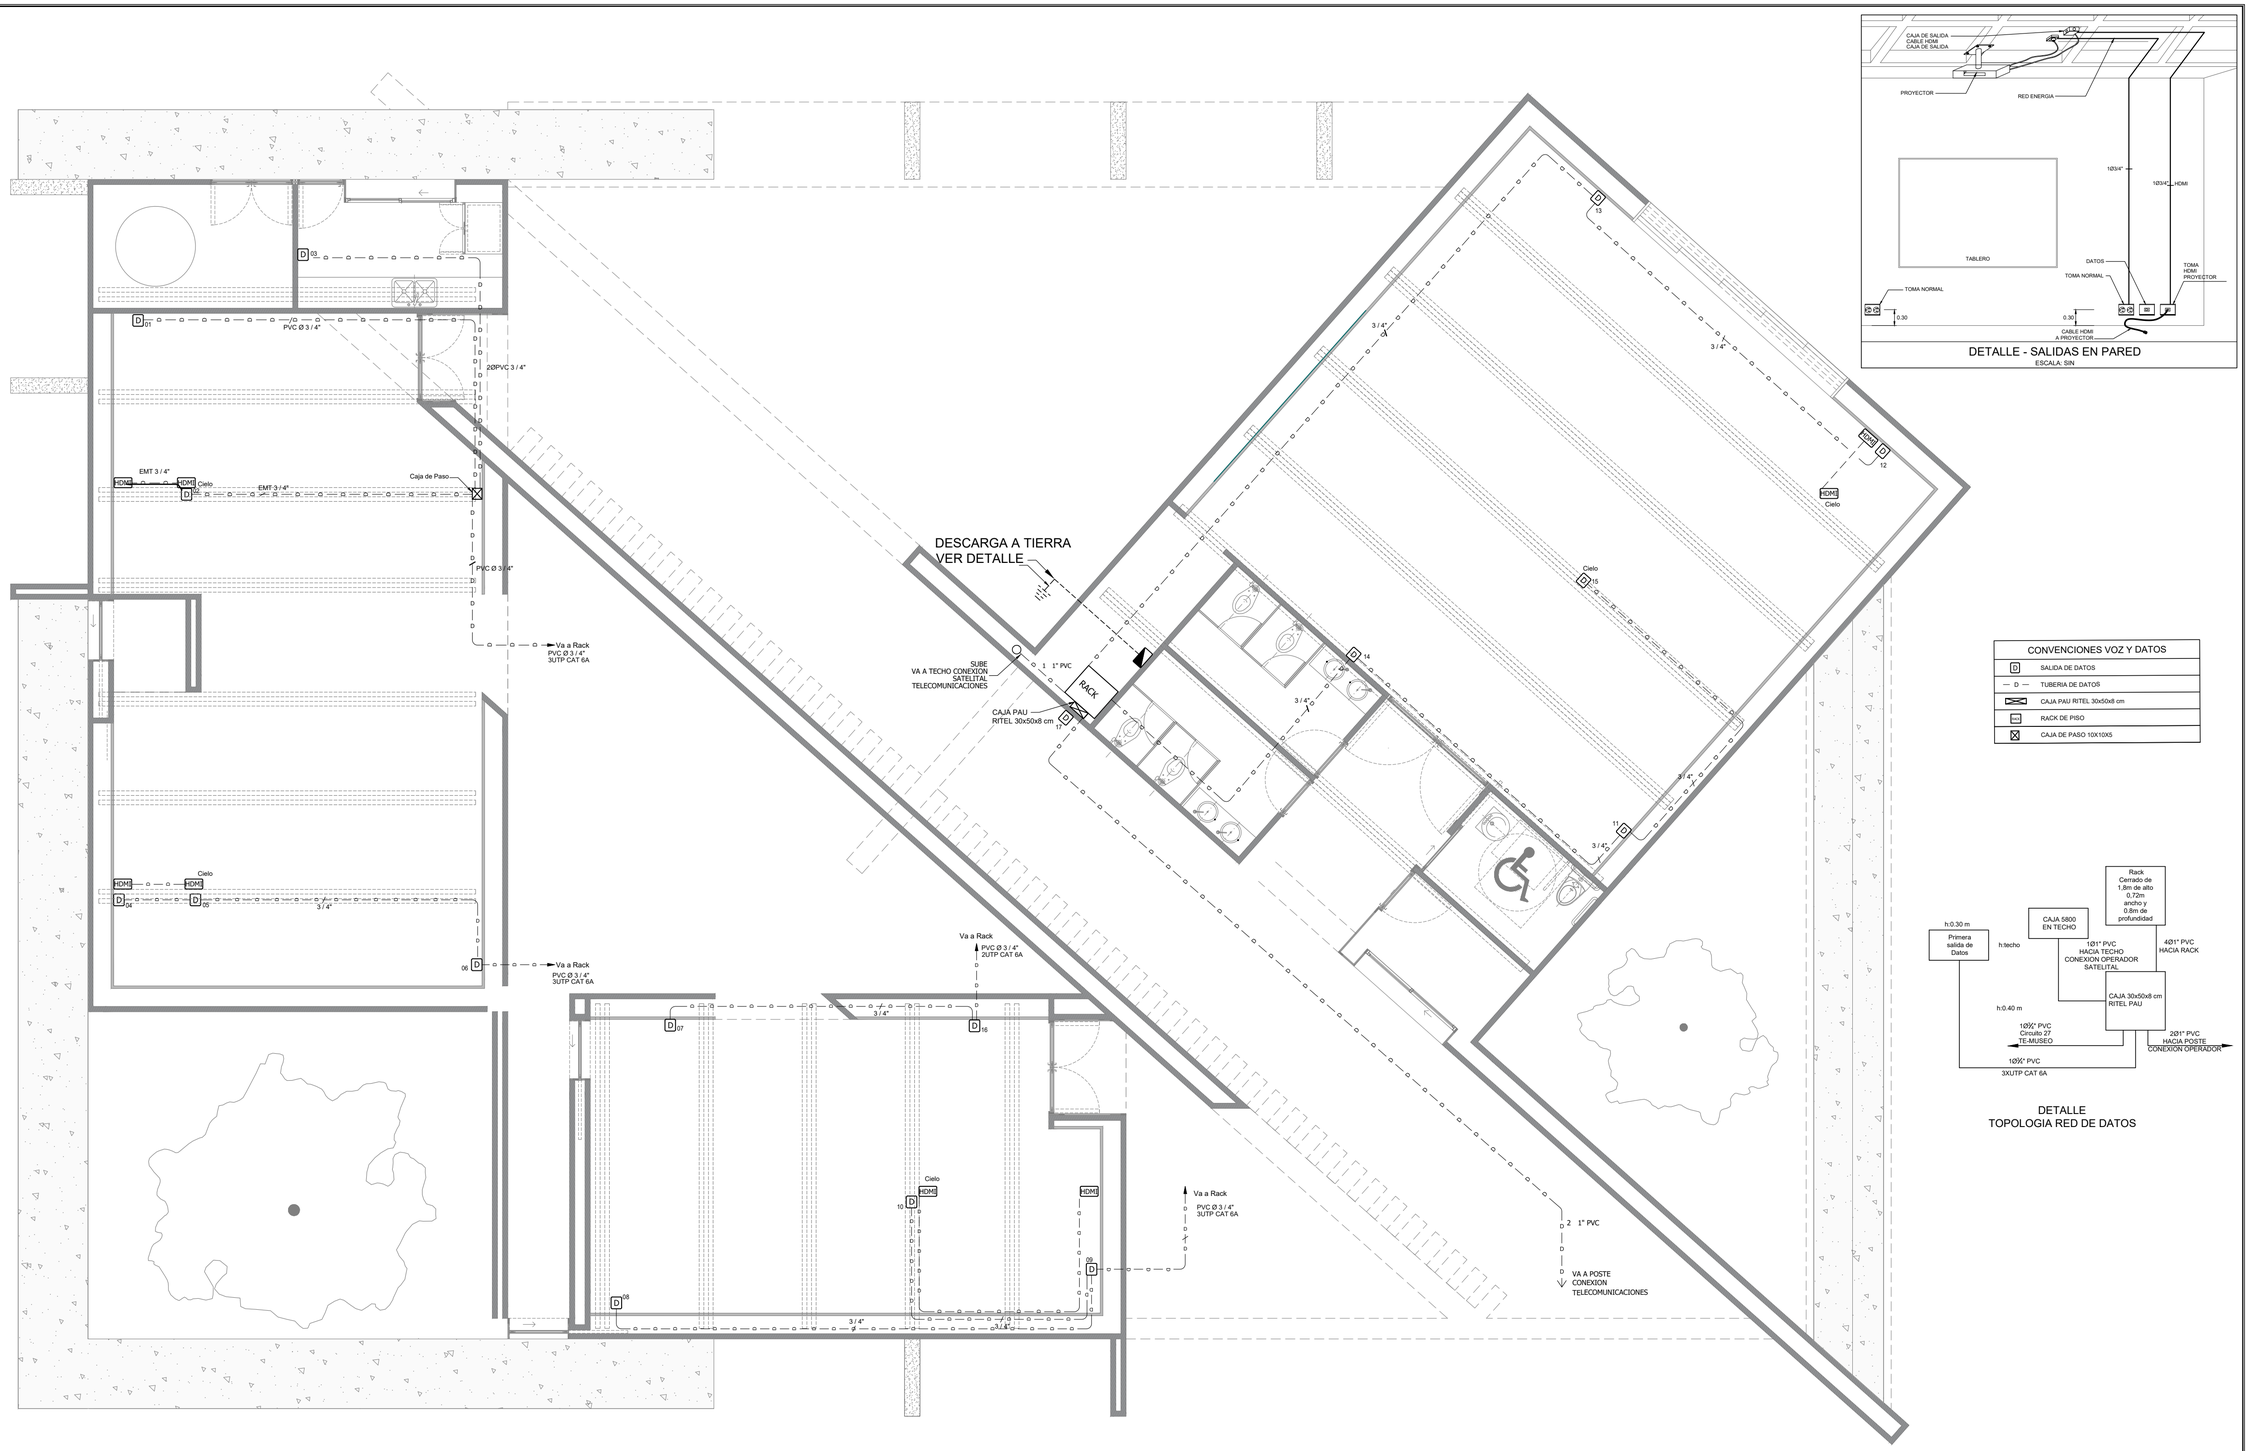


DETALLE - SALIDAS EN PARED
ESCALA: SIN

CONVENCIONES VOZ Y DATOS	
D	SALIDA DE DATOS
D	TUBERIA DE DATOS
	CAJA PAU RITEL 30x50x8 cm
RACK	RACK DE PISO
	CAJA DE PASO 10X10X5

DETALLE
TOPOLOGIA RED DE DATOS

2 PLANTA PRIMER PISO
ESCALA 1:50
REDES TELECOMUNICACIONES

Culturas

PROYECTO

CASA CULTURAL MUSEO DE MEMORIA MAPIRIPÁN

DISEÑO

GRUPO DE INFRAESTRUCTURA CULTURAL

MINISTERIO DE LAS CULTURAS, LOS ARTES Y LOS SABERES

COORDINADOR:
ARQ. ESTEFANÍA ORTIZ

EQUIPO DE DISEÑO Y DESARROLLO:

ARQ. PAULINA LÓPEZ
ARQ. ALEJANDRO MONTAÑA

CONTRATISTA:

CONSORCIO CEYET
NIT 901194071-1
CONTRATO DE CONSULTORIA
024 DE 2023

DIRECTOR DE PROYECTO:

ARQ. JULIÁN ESTEBAN CASTAÑO OSPINA
No. A25342012-1036932197

INTERVENTORÍA:
IA- INGENIERÍA Y ARQUITECTURA DE COLOMBIA

INTERVENTORÍA DISEÑO ELÉCTRICO

INGO. JAIME PALOMRES GUZMAN
MP CN205-44301

MODIFICACIONES

VERSIÓN	FECHA	MODIFICACIÓN
V 01	05/09/2024	
V 02	02/12/2024	

DISEÑO ELECTRICO

ING. WILMAR FERNANDO GIL
MAT. AN205-40 963

NOTAS IMPORTANTES

1. Cuando existan diferencias entre los planos estructurales y los planos arquitectónicos, primen los planos arquitectónicos y se deberá consultar al responsable del diseño para tomar cualquier decisión en obra.
2. Todas las medidas contenidas en este plano están en metros (m). No tomar medidas directamente sobre el plano.
3. No hacer modificaciones a los planos sin la autorización de los arquitectos encargados.
4. Este plano anula los anteriores a esta fecha.
5. Verificar y confrontar las medidas en la obra.
6. Para mayor información ver planos de detalle.
7. Todos los elementos no estructurales del proyecto son de grado de desempeño superior, según Título A de la NSR-10, numeral A.9.2.
8. Las cantidades finales serán ajustadas de acuerdo a las modificaciones en obra.
9. Las rutas de evacuación contenidas en los planos están señalizadas de forma que garantice la salida de los usuarios de la forma allí descrita.
10. Las dimensiones y cotas escritas en estos dibujos deberan tener precedencia sobre la escala. Los contratistas deberan verificar y ser responsables por todas las dimensiones y condiciones en el trabajo y esta oficina debe ser notificada de cualquier variacion en las dimensiones y condiciones indicadas en el plano. Especificaciones y detalles en la escala adecuadas deberán ser sometidos para aprobación de esta oficina para proceder a la fabricación de los elementos que se indiquen.

CONTIENE
- REDES TELECOMUNICACIONES
- TOPOLOGIA DE RED
- DETALLE SALIDAS EN PARED

FECHA: 17/12/2024

ESCALA: 1:100

PLANO DATOS

VERSIÓN V 02

NOMBRE DEL ARCHIVO
CMM-PLANTA GENERAL - ELECTRICOS -
Dic. 01 - 2024.dwg