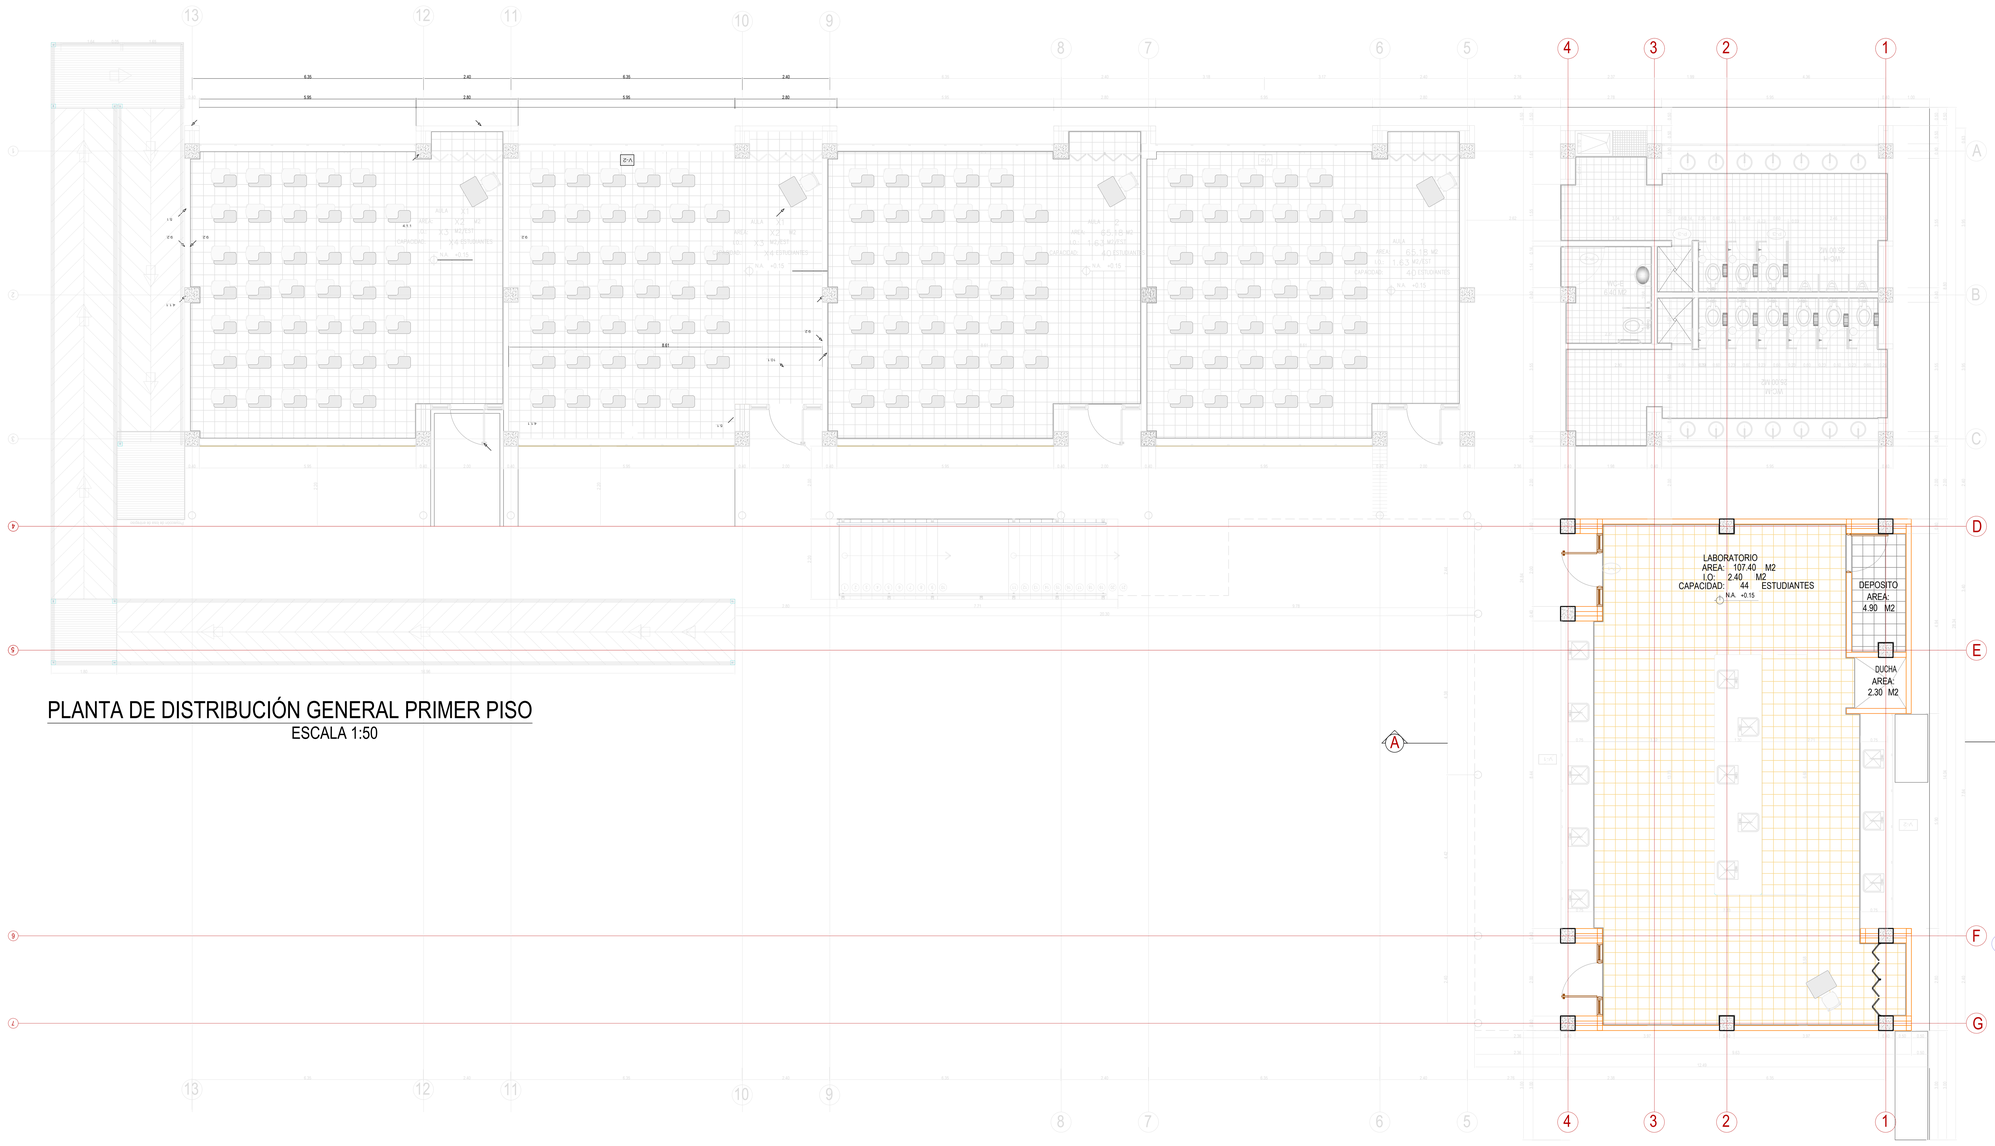


PLANTA DE DISTRIBUCIÓN GENERAL PRIMER PISO

ESCALA 1:50

IMPRIMIR EN FORMATO 720mm x1500mm ESC: 1:50 PLUMAS CARGADAS

Interior / MASA KIMK	**INFRAESTRUCTURA** Área de Educación
PROYECTO:	LABORATORIOS DE LA INSTITUCIÓN EDUCATIVA BENJAMÍN DINDICUE MUNICIPIO DE PAÉZ - DEPARTAMENTO DEL CAUCA
CONTIENE:	PLANTA GENERAL PRIMER PISO
ACTUALIZACIÓN DE DISEÑO: Arq DIEGO ARMANDO MENESES SÁNCHEZ M.P. N° A25402-57259833	DIBUJO: Arq DIEGO ARMANDO MENESES SÁNCHEZ M.P. N° A25402-57259833
FECHA: JUNIO DE 2024	ESCALA: ESC: 1.50
OBSERVACIONES:	REVISÓ: Ing OSCAR JULIAN MUNOZ GOMEZ M.P. N° 5202-161962 POPAYÁN
	APROBÓ: Ing PEDRO CAMILO ESCOBEDO M.P. N° 5202-125213 POPAYÁN
	FECHA DE MODIFICACIÓN:
F09 - P06 - OI - 410 VERSIÓN 8 FECHA DE ACTUALIZACIÓN 12E JUNIO DE 2021	PLANO Nº 01/05

ESTE PLANO ES PROPIEDAD DEL MINISTERIO DEL INTERIOR Y NO PUEDE SER REPRODUCIDO TOTAL O PARCIALMENTE SIN AUTORIZACIÓN