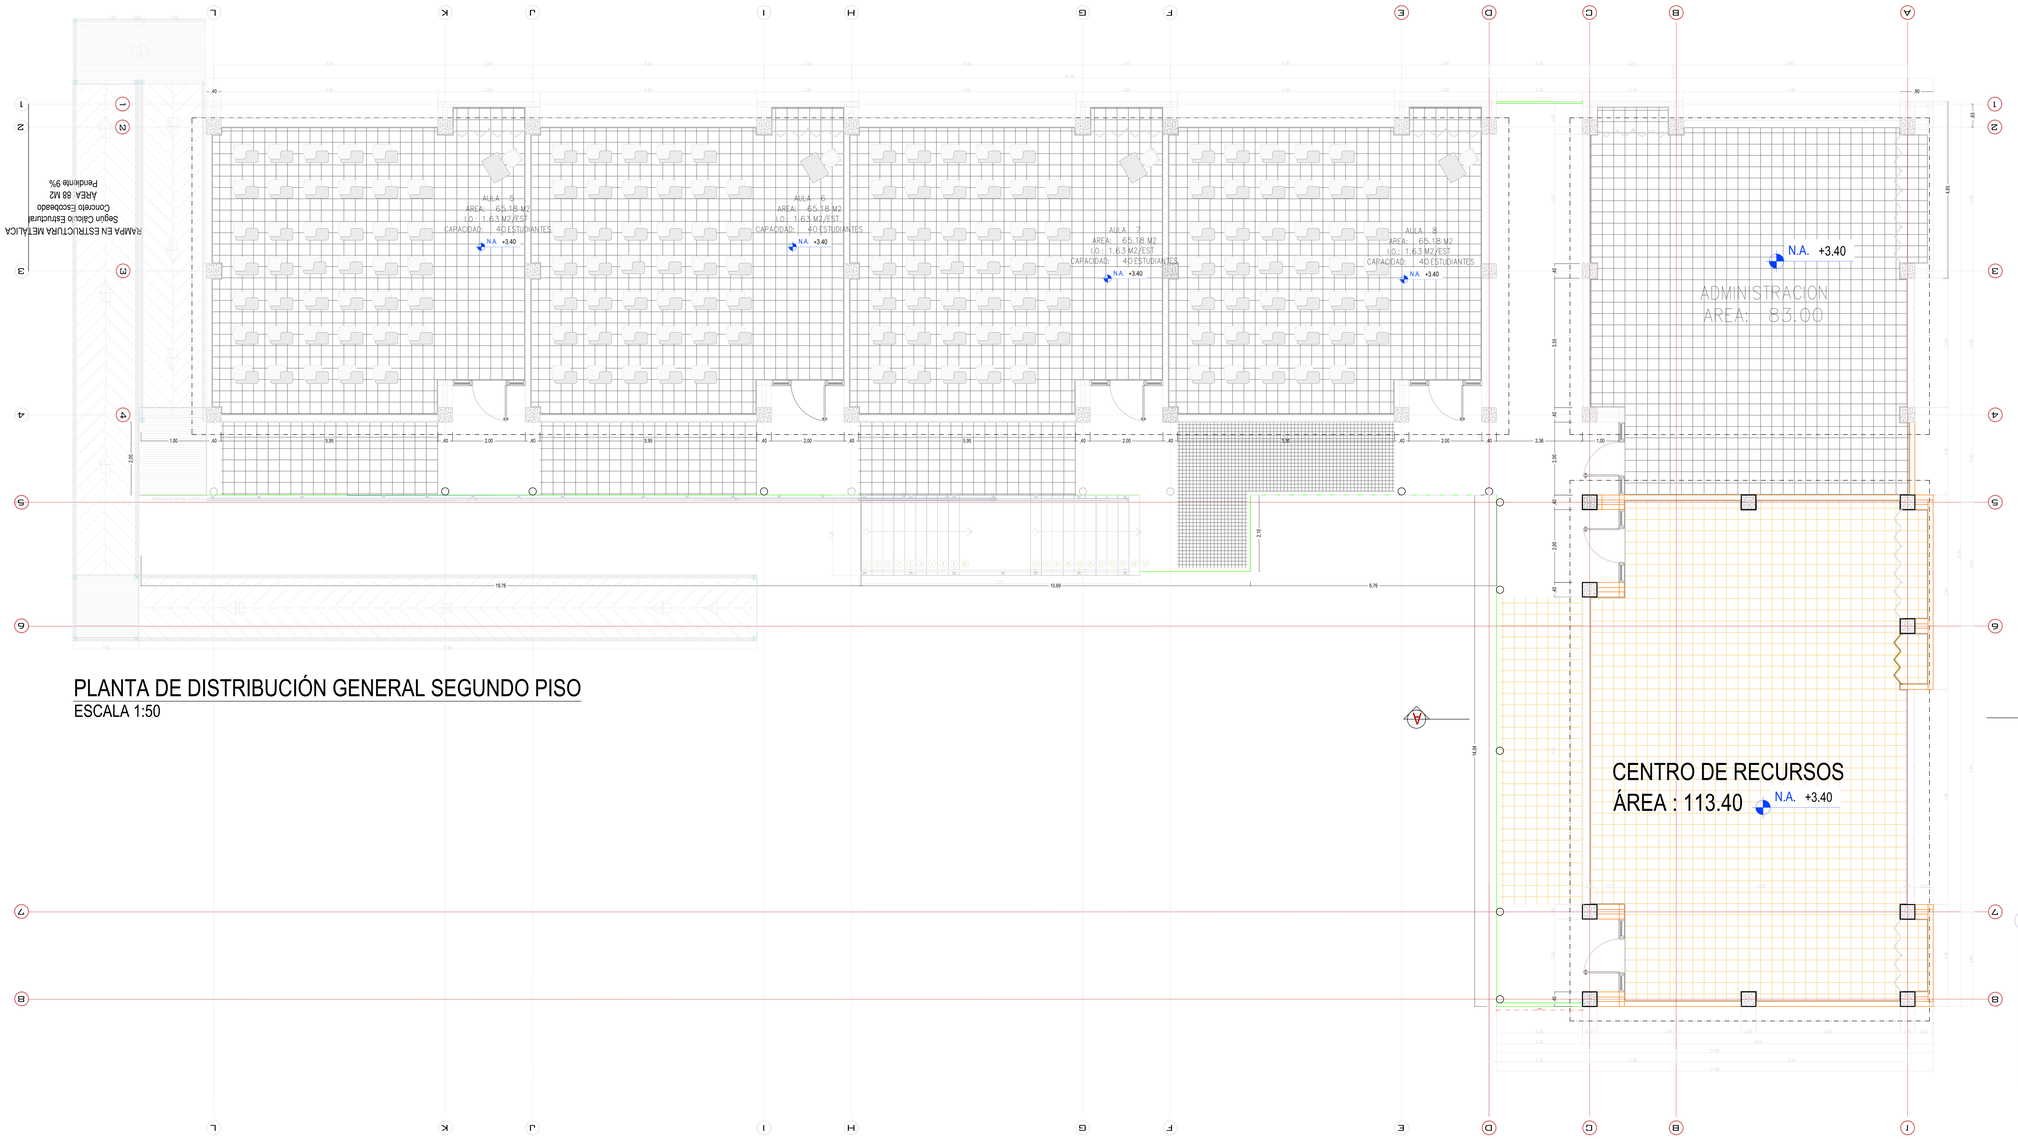


PLANTA DE DISTRIBUCIÓN GENERAL SEGUNDO PISO

ESCALA 1:50

IMPRIMIR EN FORMATO 210mm x 1.000mm ESC.: 1:50 PLANOS CARTAGENA

INFRAESTRUCTURA
Área de Educación

PROYECTO:
LABORATORIOS DE LA INSTITUCIÓN EDUCATIVA BENJAMÍN DINDICUE
MUNICIPIO DE PÁEZ - DEPARTAMENTO DEL CAUCA

CONTENIDO:
PLANTA GENERAL SEGUNDO PISO

ACTUALIZACIÓN (S.MARC): Ar.DIEGO ARMANDO MENESES SÁNCHEZ M.P. A 4720-21555860
DIBUJO: Ar.DIEGO ARMANDO MENESES SÁNCHEZ M.P. A 4720-21555860
FECHA: JUNIO DE 2024
ESCALA: ESC: 1.50
OBSERVACIONES:
REVISO: Ing.OSCAR JULIAN MUÑOZ GOMEZ M.P. 41-202-323813 CAUCA
APROBO: Ing.MAURICIO CASTILLO ESCOBEDO M.P. 41-202-323813 CAUCA
FECHA DE MODIFICACIÓN:

F09 - P06 - OI - 410
VERSION 6
FECHA DE ACTUALIZACIÓN
12 DE JUNIO DE 2021

PLANO Nº: 02/05

Este plano es propiedad intelectual de la Gobernación del Cauca y no puede ser copiado o reproducido sin su autorización escrita.