
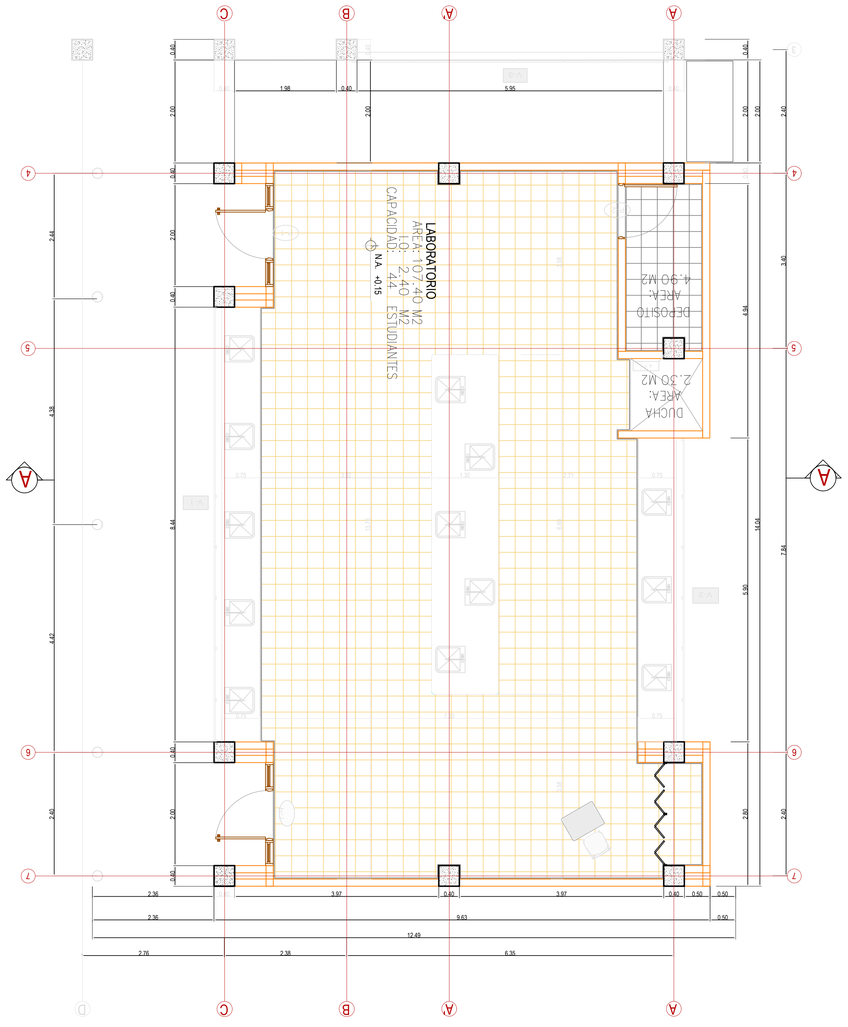


DISEÑO ARQUITECTÓNICO PRIMER PISO
ESCALA 1:50

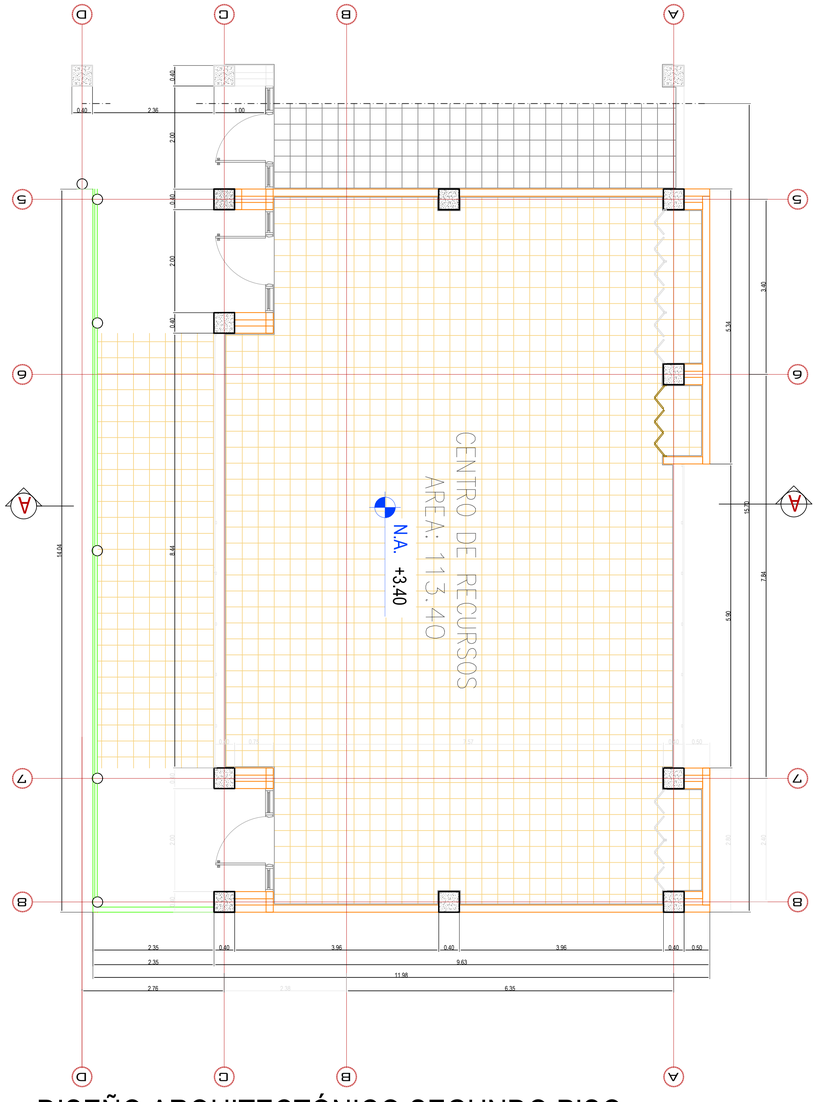

DISEÑO ARQUITECTÓNICO SEGUNDO PISO
ESCALA 1:50

IMPRIMIR EN FORMATO 720mm x 1000mm ESC.: 1:50 PLUMAS CARGADAS

INFRAESTRUCTURA
Área de Educación

PROYECTO:
LABORATORIOS DE LA INSTITUCIÓN EDUCATIVA BENJAMÍN DINDICUE
MUNICIPIO DE PÀEZ - DEPARTAMENTO DEL CAUCA

CONTIENE:
PLANTA ARQUITECTÓNICA PRIMER PISO Y SEGUNDÓ PISO

ACTUALIZACIÓN DE DISEÑO:
Arq.DIEGO ARMANDO MENESES SÁNCHEZ
M.P. N° A13470151025561

DIBUJÓ:
Arq.DIEGO ARMANDO MENESES SÁNCHEZ
M.P. N° A13470151025561

FECHA:
JUNIO DE 2024

ESCALA:
ESC: 1.50

OBSERVACIONES:

REVISÓ:
Ing.ÓSCAR JULIÁN MUÑOZ GÓMEZ
M.P. N° 19322 - 347599 CAUCA

APROBÓ:
Ing.MAURICIO CASTILLO ESCOBEDO
M.P. N° 19322 - 42340 CAUCA

FECHA DE MODIFICACIÓN:

F09 - P06 - OI - 410
VERSIÓN 6
FECHA DE ACTUALIZACIÓN
1 DE JUNIO DE 2021.

PLANO N°:
04/05

PLANO ORIGINAL EN DWG (AUTOCAD 2018) Y PDF, DISEÑO ARMANDO MENESES SÁNCHEZ CONTRATO DE OBRA N° 398-2020