

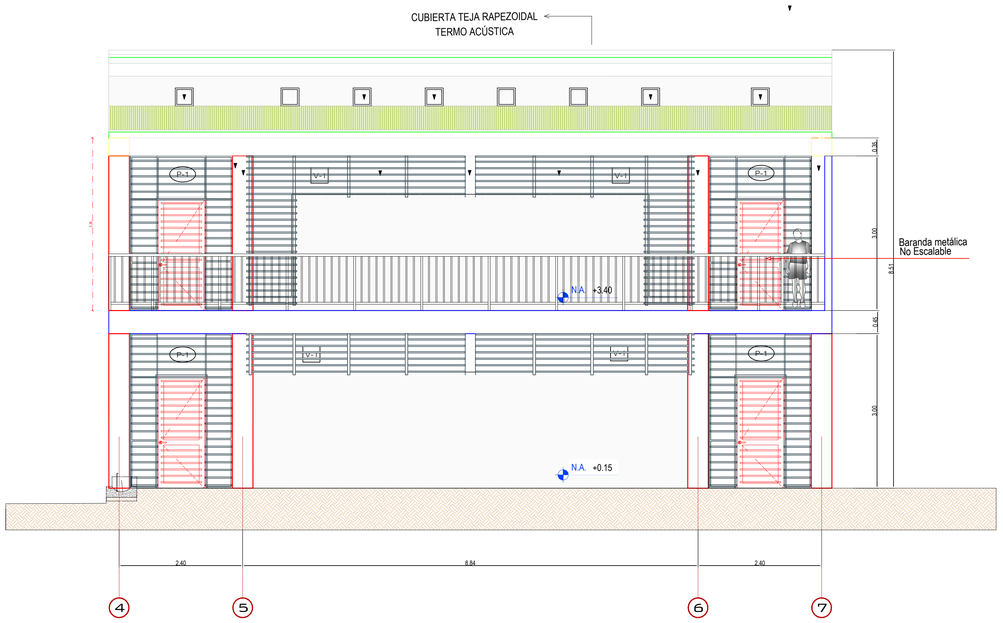



FACHADA FRONTAL
ESCALA 1:50

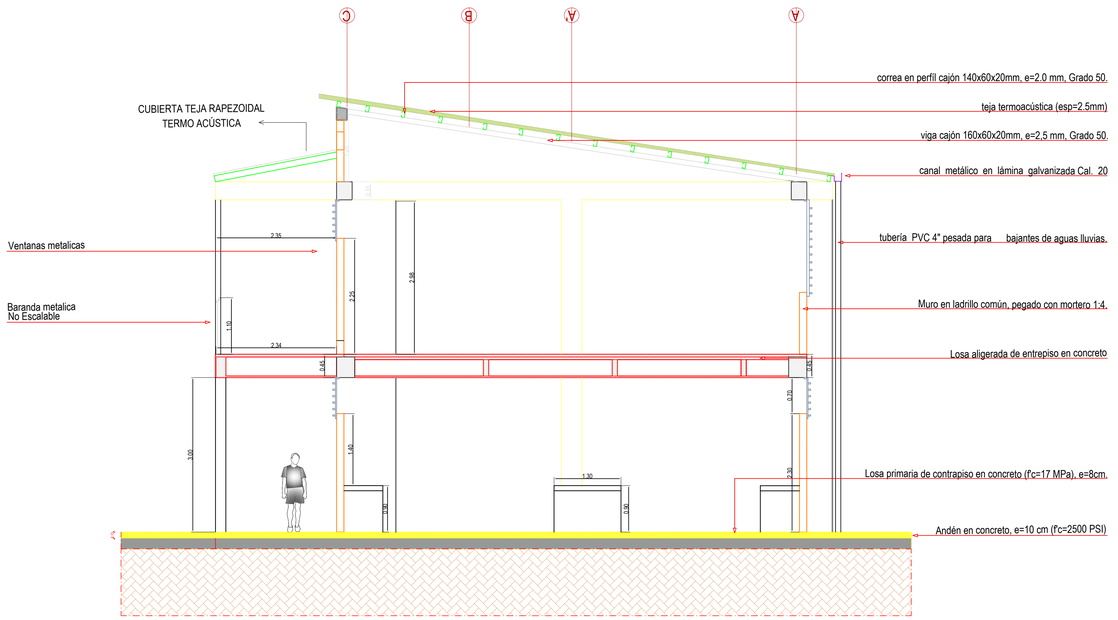


CORTE A - A
ESCALA 1:50

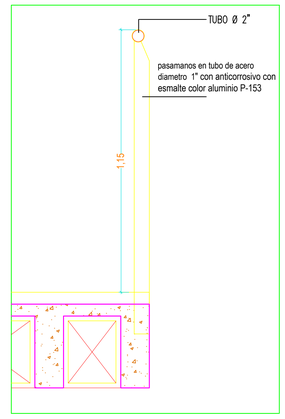

CORTE A-A´ SIN ESCALA

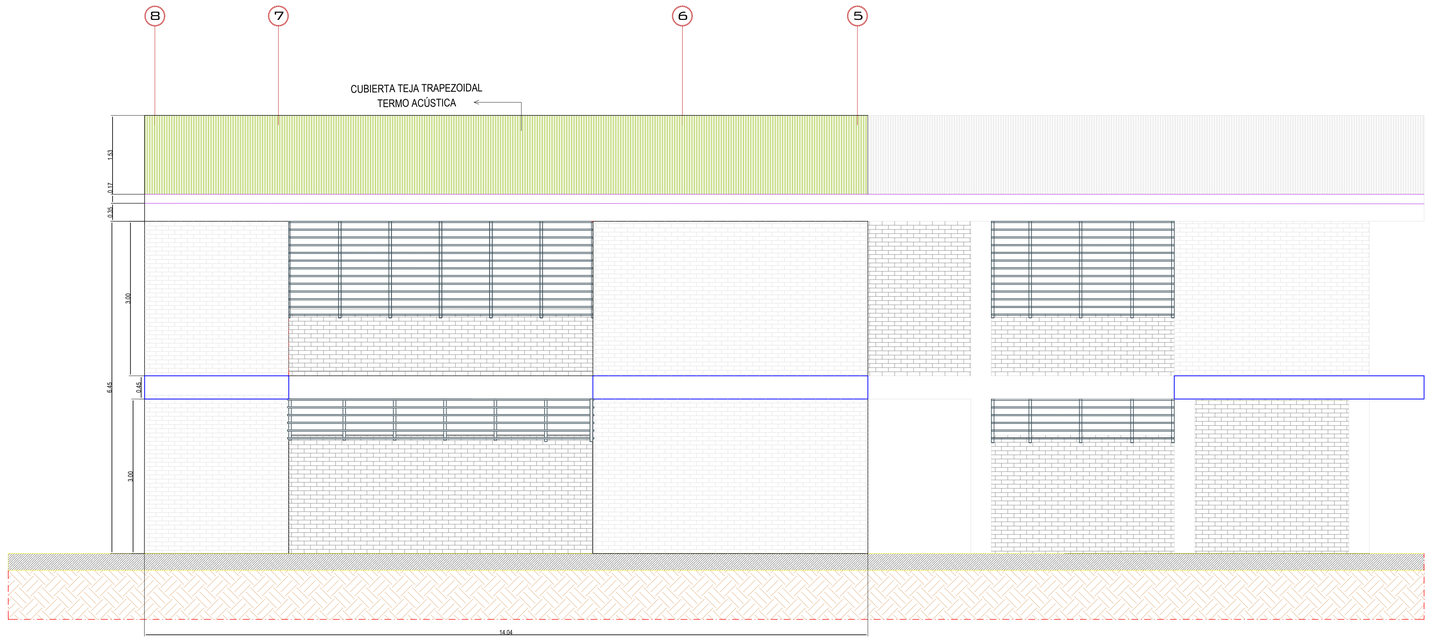

FACHADA POSTERIOR
ESCALA 1:50

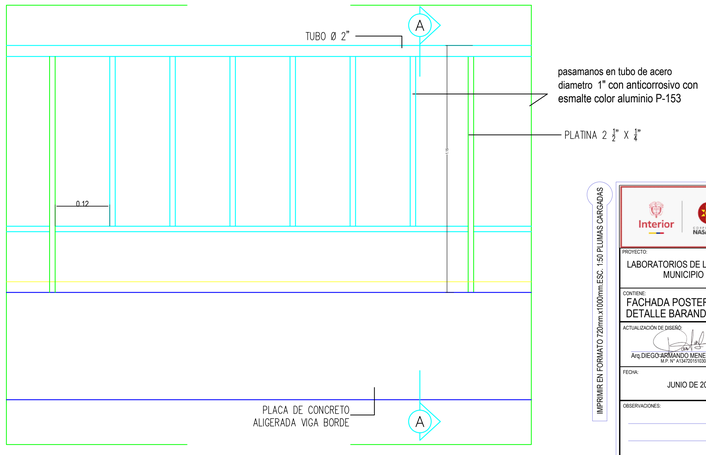

DETALLE PASAMANOS
ESCALA 1:20

IMPRIMIR EN FORMATO 720mm x 1000mm ESC: 1:50 PLUMAS CARGADAS

Interior — NASA KIWE

INFRAESTRUCTURA
Área de Educación

PROYECTO:
LABORATORIOS DE LA INSTITUCIÓN EDUCATIVA BENJAMÍN DINDICUE
MUNICIPIO DE PÁEZ - DEPARTAMENTO DEL CAUCA

CONTIENE:
FACHADA POSTERIOR , FACHADA FRONTAL, CORTE A-A
DETALLE BARANDA NO ESCALABLE.

ACTUALIZACIÓN DE DISEÑO:
Arq.DIEGO ARMANDO MENESES SÁNCHEZ
M.P. N° A1067207210258547

DIBUJÓ:
Arq.DIEGO ARMANDO MENESES SÁNCHEZ
M.P. N° A1067207210258547

FECHA:
JUNIO DE 2024

ESCALA:
ESC: 1.50

OBSERVACIONES:

REVISÓ:
Ing.ÓSCAR JULIÁN MUÑOZ GÓMEZ
M.P. N° 15202 - 347599 CAUCA

APROBÓ:
Ing.MAURICIO CASTILLO ESCOBEDO
M.P. N° 19202 - 41290 CAUCA

FECHA DE MODIFICACIÓN:

F09 - P06 - OI - 410
VERSIÓN 6
FECHA DE ACTUALIZACIÓN
1 DE JUNIO DE 2021

PLANO:

05/05

PLANO FINAL DE JUNIO DE 2024 | ARQ. DIEGO ARMANDO MENESES SÁNCHEZ CONTRATO DE OBRA N° 055-2024