



DISEÑO DE VIGA ENTREPISO EJE A

ESC:_____1:50

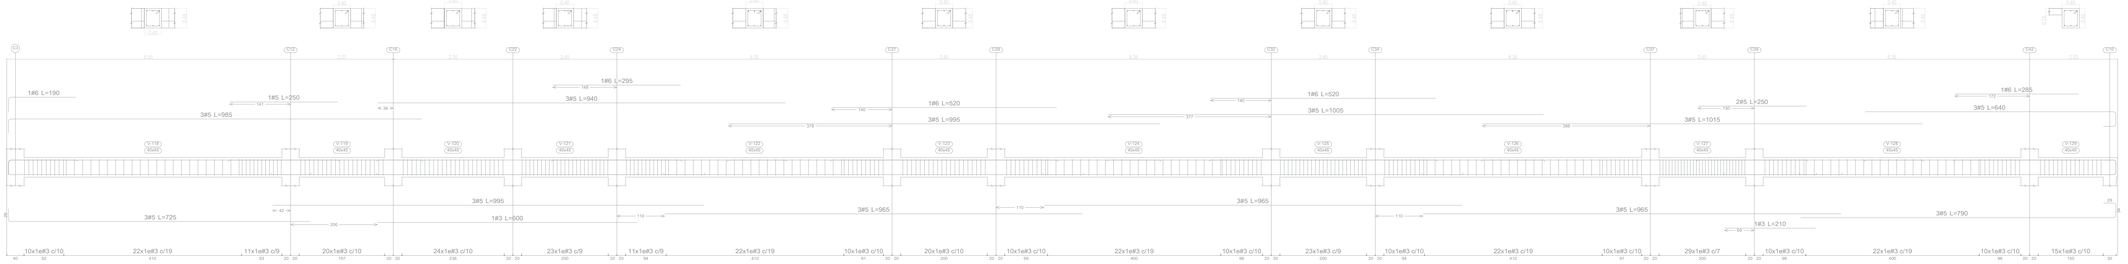


DISEÑO DE VIGA ENTREPISO EJE C

ESC:_____1:50

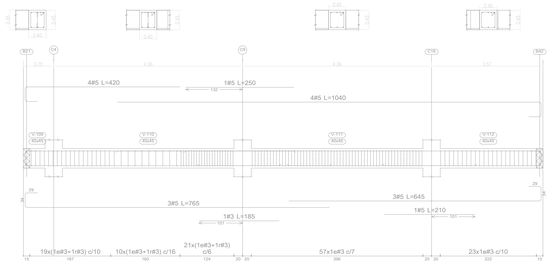


DISEÑO DE VIGA ENTREPISO EJE D

ESC:_____1:50

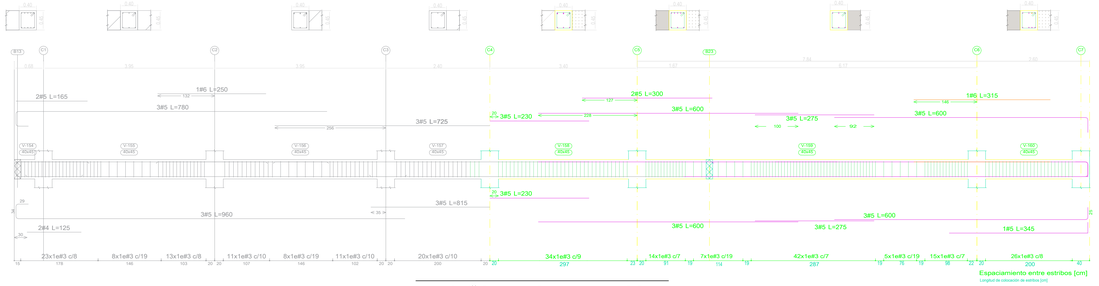


DISEÑO DE VIGA ENTREPISO EJE 1

ESC:_____1:50

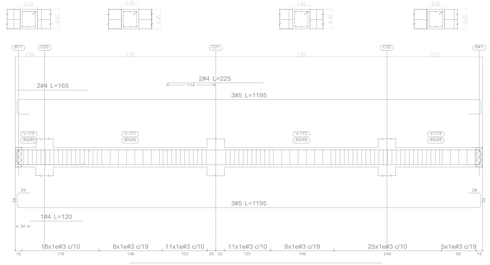

DISEÑO DE VIGA ENTREPISO EJE 5

ESC:_____1:50

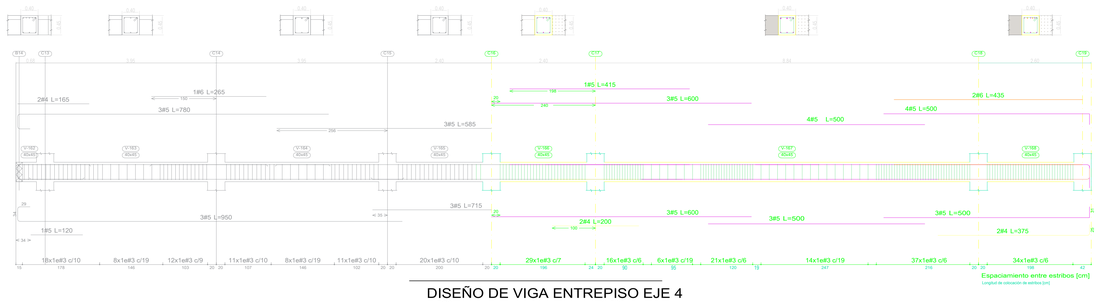

DISEÑO DE VIGA ENTREPISO EJE 4

ESC:_____1:50

IMPRIMIR EN FORMATO 720mm x 1000mm ESC: 1:75 PLUMAS CARGADAS

Interior

NASA KIWE

INFRAESTRUCTURA

Área de Educación

PROYECTO:

LABORATORIOS DE LA INSTITUCIÓN EDUCATIVA BENJAMÍN DINDICUE MUNICIPIO DE PÁEZ - DEPARTAMENTO DEL CAUCA

CONTIENE:

DISEÑO DE VIGAS ENTREPISO
CORTES SECCIONES VIGA

ACTUALIZACIÓN DE DISEÑO:

Ing OSCAR JULIAN MUÑOZ GOMEZ
M.P. N° 1002- 304788 CAUCA

DIBUJÓ:

Arq DIEGO ARMANDO MENESES SÁNCHEZ
M.P. N° A19620155556041

FECHA:

JUNIO DE 2024

ESCALA:

ESC:1.50

OBSERVACIONES:

REVISÓ:

Arq DIEGO ARMANDO MENESES SÁNCHEZ
M.P. N° A19620155556041

APROBÓ:

Ing MAURICIO CASTILLO ESCOBEDO
M.P. N° 1002- 63961 CAUCA

FECHA DE MODIFICACIÓN:

F09 - P06 - OI - 410

VERSIÓN 6
FECHA DE ACTUALIZACIÓN
1 DE JUNIO DE 2021

PLANO N°

05/11

Este plano es propiedad de la Gobernación del Cauca y no puede ser reproducido sin su autorización escrita