
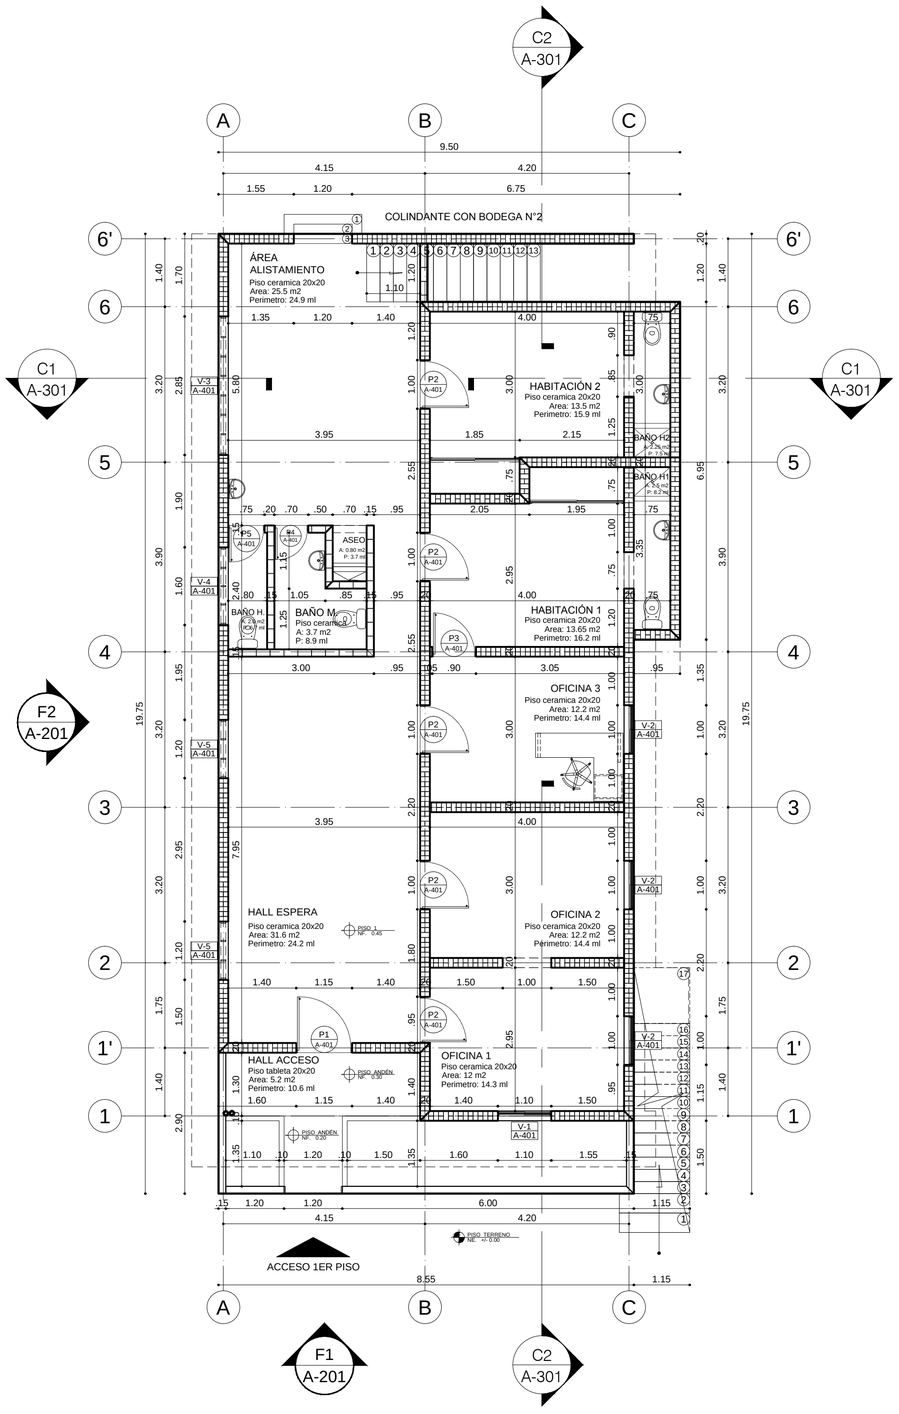


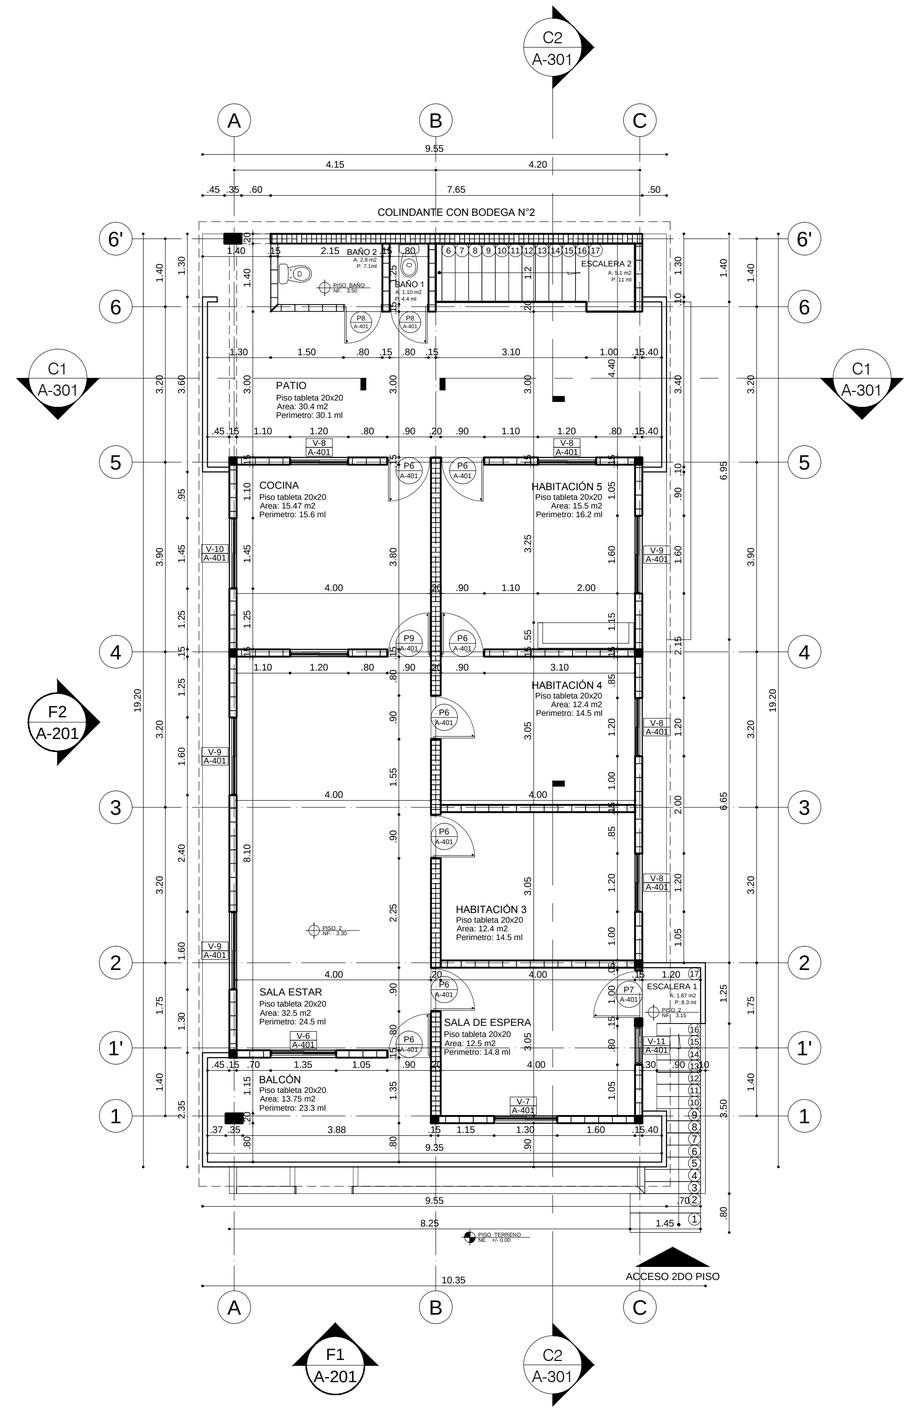

P1 PLANTA 1ER PISO INST. OFICINAS

ESCALA: 1:75

P2 PLANTA 2DO PISO INST. OFICINAS

ESCALA: 1:75

ICA
Instituto Colombiano Agropecuario

SUB GERENCIA ADMIISTRATIVA Y FINANCIERA
GRUPO DE INFRAESTRUCTURA FÍSICA Y MANTENIMIENTO
e - mail : infraestructura@ica.gov.co

NOTAS

1. NO HACER MODIFICACIONES A LOS PLANOS SIN LA PREVIA AUTORIZACIÓN DEL COORDINADOR A CARGO.
2. ESTE PLANO ANULA LOS ANTERIORES A LA FECHA
3. LAS IDEAS Y CONTENIDOS DE ESTE PLANO SON PROPIEDAD EXCLUSIVA DEL INSTITUTO COLOMBIANO AGROPECUARIO

CUADRO DE AREAS

1ER PISO	ÁREA EN m²
HALL DE ACCESO	5,2
HALL DE ESPERA	31,6
OFICINA 1	12
OFICINA 2	12,2
OFICINA 3	12,2
ÁREA ALISTAMIENTO	25,5
ASEO	0,8
BAÑO MUJERES	3,7
BAÑO HOMBRES	2
HABITACIÓN 1	13,65
BAÑO HABITACIÓN 1	2,5
HABITACIÓN 2	13,5
BAÑO HABITACIÓN 2	2,25
ÁREA UTIL 1ER PISO	137,1
ÁREA TOTAL CONSTRUIDA 1ER PISO	170,35
2DO PISO	**ÁREA EN m²**
ESCALERA 1	1,87
SALA DE ESPERA	12,5
SALA DE ESTAR	32,5
BALCÓN	13,75
HABITACIÓN 3	12,4
HABITACIÓN 4	12,4
HABITACIÓN 5	15,5
COCINA	15,5
PATIO	30,4
BAÑO 1	1,1
BAÑO2	2,8
ESCALERA 2	5,1
ÁREA UTIL 2DO PISO	155,82
ÁREA TOTAL CONSTRUIDA 2DO PISO	184
ÁREA UTIL	5,2
ÁREA TOTAL CONSTRUIDA	354,35

CONVENCIONES:

LOCALIZACIÓN



PROYECTO

ACTUALIZACIÓN PLANOS ACANDÍ - CHOCÓ

NOMBRE:	INSTALACIONES OFICINAS
No. DE PLACA:	0228642
DIRECCIÓN:	CL La Loma en la desembocadura del río Acandí
MUNICIPIO:	ACANDÍ
DEPARTAMENTO:	CHOCÓ

CONTENIDO

PLANTAS 1ER Y 2DO PISO INSTALACIONES OFICINAS ACANDÍ

GRUPO DE INFRAESTRUCTURA FÍSICA Y MANTENIMIENTO

ARQ. KEIBER ALEXANDER COLORADO
COORDINADOR

APROBÓ

ING. NICOLAS FITATÁ BERMUDEZ
MATRICULA No.:

LEVANTÓ/DIBUJÓ:

JUAN DAVID RODRIGUEZ MANZANO
DELINEANTE ARQ. - T126632018-1144205240

Vo. Bo APROBACIÓN:

ARQ.
OFICINA ASESORA JURIDICA

AREA TOTAL CONSTRUIDA	ESCALA
354.35 M2	1: 75

PLANO No.	PLANCHA No.
A-101	01 DE 03

FECHA: 02 JUNIO 2023