
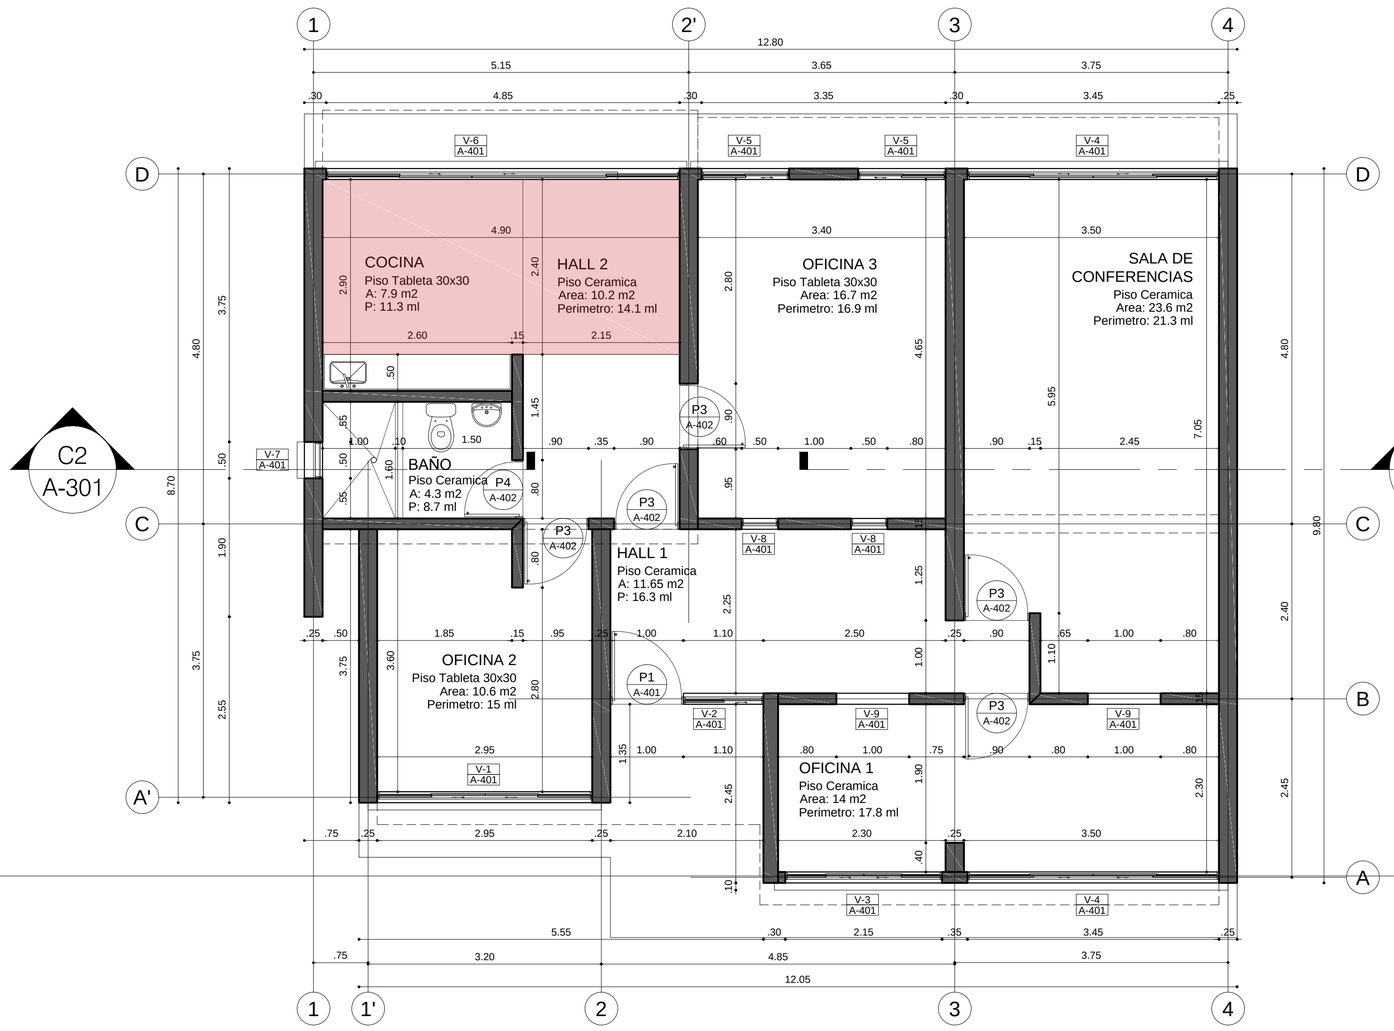



P1 PLANTA ACTUAL OFICINA INSTALACIONES

ESCALA: 1:50

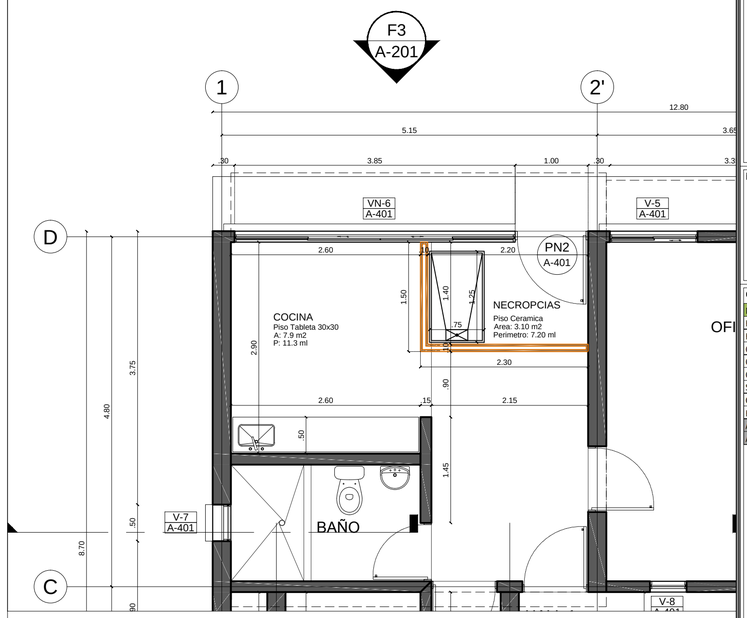


P1.1 PLANTA ADECUACIÓN NECROPCIAS

ESCALA: 1:50

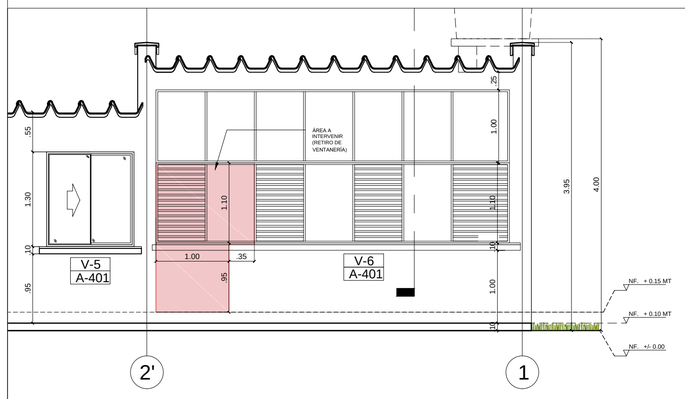

F3 FACHADA POSTERIOR ANTES

ESCALA: 1:50

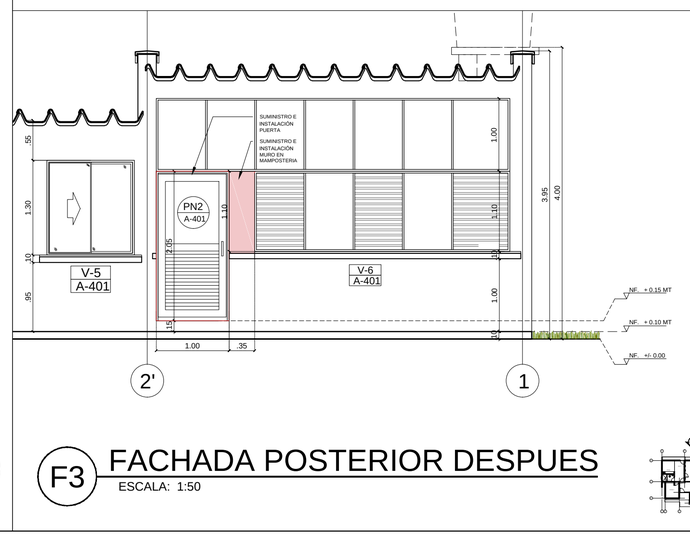

F3 FACHADA POSTERIOR DESPUES

ESCALA: 1:50

ICA
Instituto Colombiano Agropecuario
SUB GERENCIA ADMIISTRATIVA Y FINANCIERA
GRUPO DE INFRAESTRUCTURA FÍSICA Y MANTENIMIENTO
e - mail : infraestructura@ica.gov.co

NOTAS

1. NO HACER MODIFICACIONES A LOS PLANOS SIN LA PREVIA AUTORIZACIÓN DEL COORDINADOR A CARGO.
2. ESTE PLANO ANULA LOS ANTERIORES A LA FECHA
3. LAS IDEAS Y CONTENIDOS DE ESTE PLANO SON PROPIEDAD EXCLUSIVA DEL INSTITUTO COLOMBIANO AGROPECUARIO

CUADRO DE AREAS

NOMBRE LUGARES	AREA EN m²
HALL 1	11,65
HALL 2	10,2
OFICINA 1	14
OFICINA 2	10,6
OFICINA 3	16,7
SALA DE CONFERENCIA	23,6
COCINA	7,9
BAÑO	4,3
AREA UTIL	98,95
AREA TOTAL CONSTRUIDA	113,15

CONVENCIONES:

LOCALIZACIÓN

PL LOCALIZACIÓN ESCALA: 1:3000

PROYECTO

ACTUALIZACIÓN PLANOS BALBOA - CHOCÓ

NOMBRE: INSTALACIONES OFICINAS B.S.

No. DE PLACA: -

DIRECCIÓN: -

MUNICIPIO: BAHIA SOLANO

DEPARTAMENTO: CHOCÓ

CONTENIDO

PLANTAS / FACHADAS
ADECUACIÓN OFICINA
LOCAL BAHIA SOLANO

GRUPO DE INFRAESTRUCTURA FÍSICA Y MANTENIMIENTO

ARQ. KEIBER ALEXANDER COLORADO
COORDINADOR

APROBÓ

ING. NICOLAS FITATÁ BERMUDEZ
MATRICULA No.:

LEVANTÓ/DIBUJÓ:

JUAN DAVID RODRIGUEZ MANZANO
DELINEANTE ARQ. - T126632018-1144205240

Vo. Bo APROBACIÓN:

ARQ.
OFICINA

AREA TOTAL CONSTRUIDA	ESCALA
113.15 m2	1: 50
PLANO No.	PLANCHA No.
A-101 / A-201	01 DE 01

FECHA: 19 JULIO 2023