
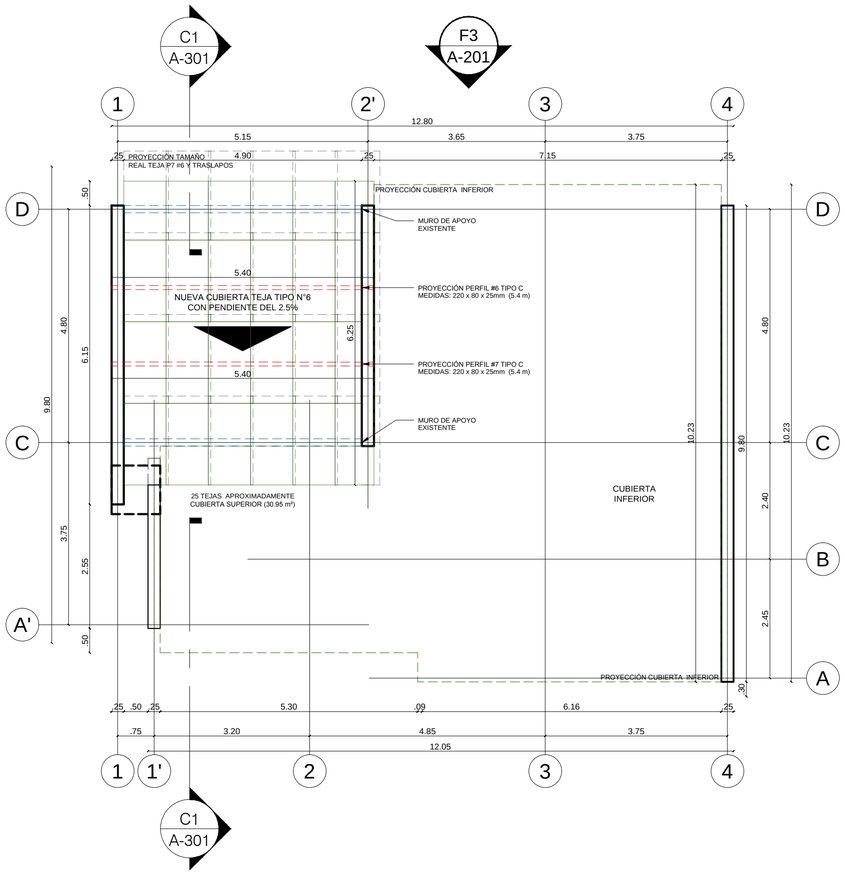



P3 PLANTA ADECUACIÓN CUBIERTA SUPERIOR

ESCALA: 1:75

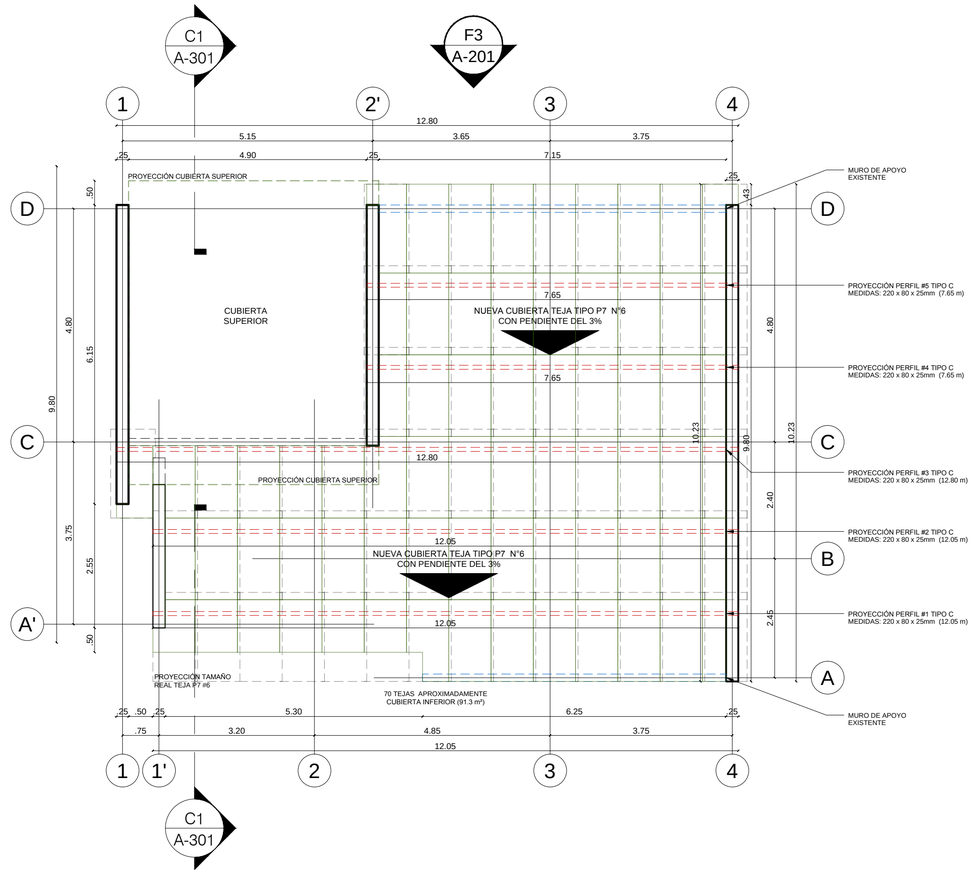


P4 PLANTA ADECUACIÓN CUBIERTA INFERIOR


ESCALA: 1:75

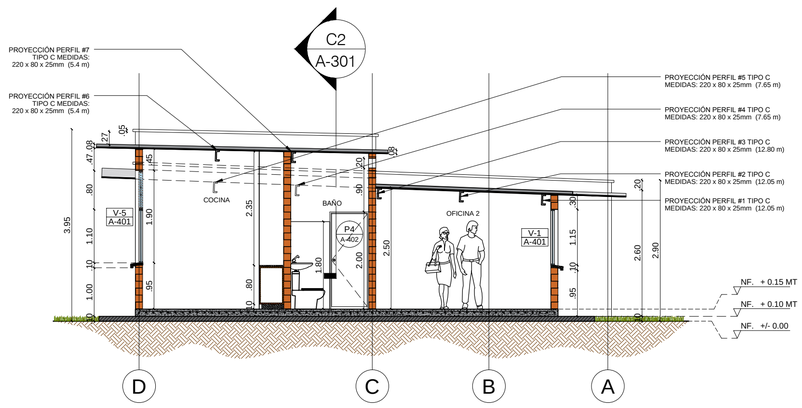

C1 CORTE TRANSVERSAL PARA IDENTIFICAR PERFILES


ESCALA: 1:75

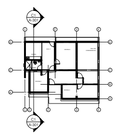

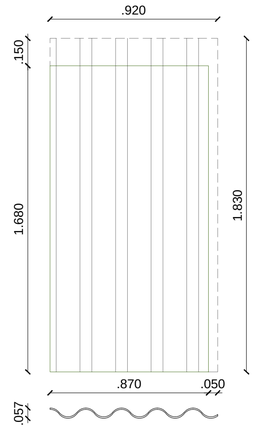

D1 DETALLE TEJA P7 #6

ESCALA: 1:15

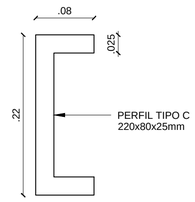

D2 DETALLE PERFIL TIPO C

ESCALA: 1:05

ICA
Instituto Colombiano Agropecuario

SUB GERENCIA ADMIISTRATIVA Y FINANCIERA
GRUPO DE INFRAESTRUCTURA FÍSICA Y MANTENIMIENTO
e - mail : infraestructura@ica.gov.co

NOTAS

1. NO HACER MODIFICACIONES A LOS PLANOS SIN LA PREVIA AUTORIZACIÓN DEL COORDINADOR A CARGO.
2. ESTE PLANO ANULA LOS ANTERIORES A LA FECHA
3. LAS IDEAS Y CONTENIDOS DE ESTE PLANO SON PROPIEDAD EXCLUSIVA DEL INSTITUTO COLOMBIANO AGROPECUARIO

CUADRO DE AREAS

NOMBRE LUGARES	ÁREA EN m²
HALL 1	11,65
HALL 2	10,2
OFICINA 1	14
OFICINA 2	10,6
OFICINA 3	16,7
SALA DE CONFERENCIA	23,6
COCINA	7,9
BAÑO	4,3
ÁREA UTIL	98,95
ÁREA TOTAL CONSTRUIDA	113,15

LOCALIZACIÓN



PL LOCALIZACIÓN
ESCALA: 1:1000

PROYECTO

PLANOS DE ADECUACIÓN
BAHIA SOLANO - CHOCÓ

NOMBRE: INSTALACIONES OFICINAS BAHIA S.
No. DE PLACA: 0228644
DIRECCIÓN: Carrera 4a # 4a
MUNICIPIO: BAHIA SOLANO
DEPARTAMENTO: CHOCÓ

CONTENIDO

PLANTA ADEUCACIÓN
CUBIERTA OFICINA LOCAL
BAHIA SOLANO

GRUPO DE INFRAESTRUCTURA FÍSICA Y MANTENIMIENTO

ARQ. KEIBER ALEXANDER COLORADO
COORDINADOR

APROBÓ

ING. NICOLAS FITATÁ BERMUDEZ
MATRICULA No.:

DIBUJÓ:

JUAN DAVID RODRIGUEZ MANZANO
DELINEANTE ARQ. - T126632018-1144205240

AREA CONSTRUIDA: 113.15 m²
ESCALA: INDICADA

TIPO DE PLANO (ICA): E-101 / E-301 / E-401

PLANO / PLANCHA N°: LEV. 04 DE 04

FECHA: 18 NOVIEMBRE 2022