
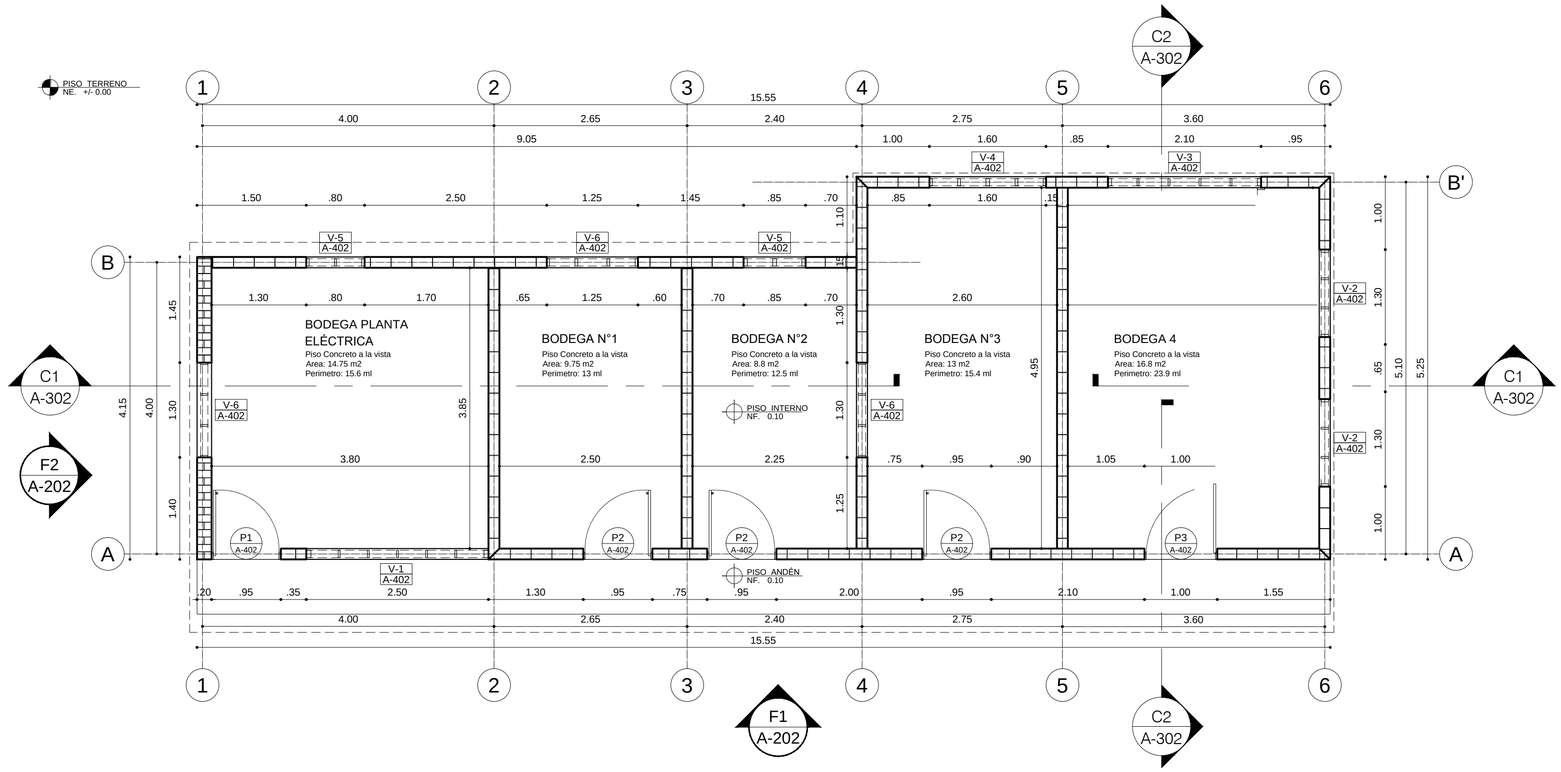



## P1 PLANTA ACTUAL BODEGA N°1

ESCALA: 1:50

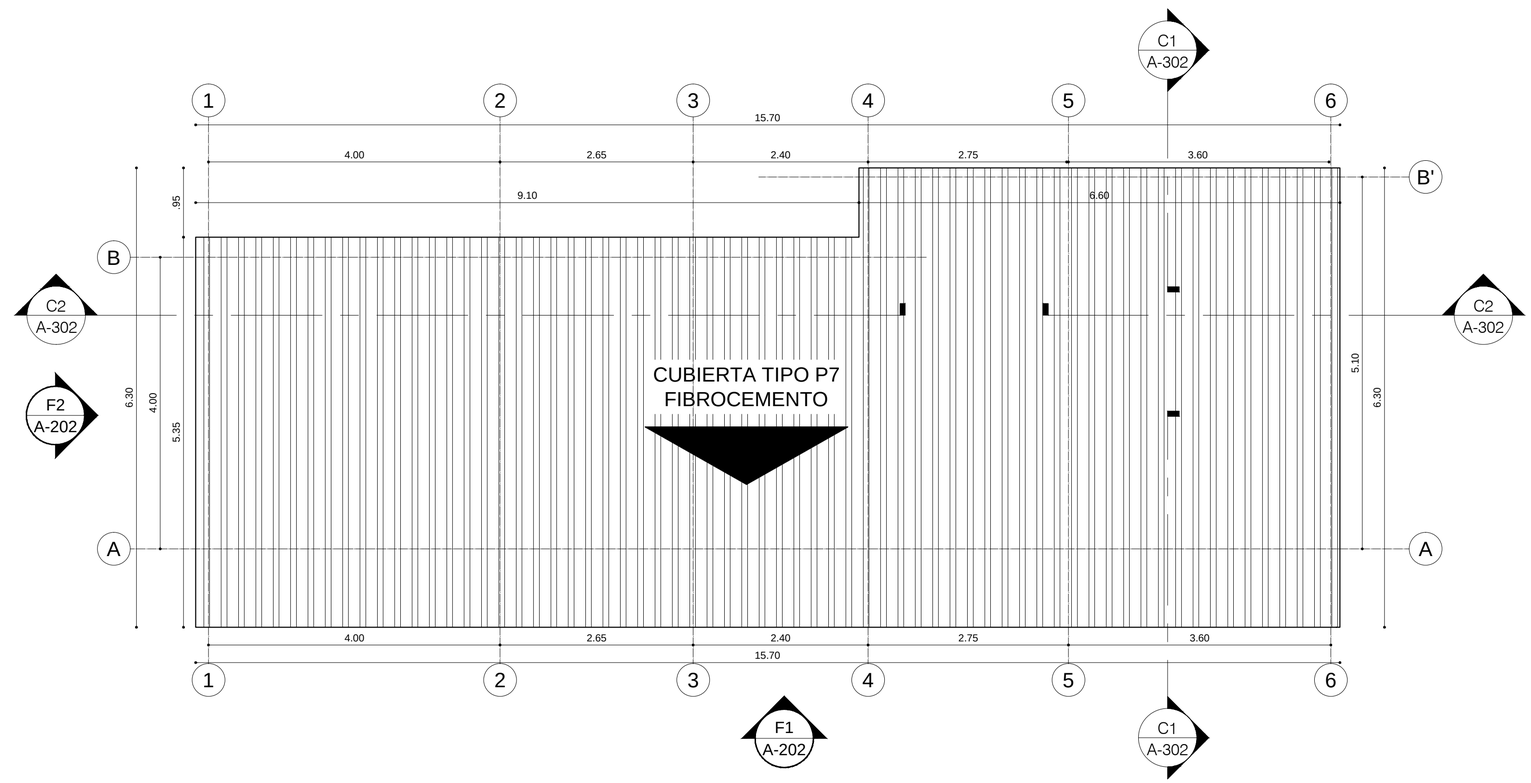


## P2 PLANTA CUBIERTA BODEGA N°1

ESCALA: 1:50

ICA
Instituto Colombiano Agropecuario
SUB GERENCIA ADMIISTRATIVA Y FINANCIERA
GRUPO DE INFRAESTRUCTURA FÍSICA Y MANTENIMIENTO
e - mail : infraestructura@ica.gov.co

NOTAS


1. NO HACER MODIFICACIONES A LOS PLANOS SIN LA PREVIA AUTORIZACIÓN DEL COORDINADOR A CARGO.
2. ESTE PLANO ANULA LOS ANTERIORES A LA FECHA
3. LAS IDEAS Y CONTENIDOS DE ESTE PLANO SON PROPIEDAD EXCLUSIVA DEL INSTITUTO COLOMBIANO AGROPECUARIO

CUADRO DE AREAS

| NOMBRE LUGARES | ÁREA EN m² |
|---|---|
| BODEGA PLANTA ELÉCTRICA | 14,75 |
| BODEGA 1 | 9,75 |
| BODEGA 2 | 8,8 |
| BODEGA 3 | 13 |
| BODEGA 4 | 16,8 |
| ÁREA UTIL | 63,1 |
| ÁREA TOTAL CONSTRUIDA | 71,7 |

CONVENCIONES:

LOCALIZACIÓN

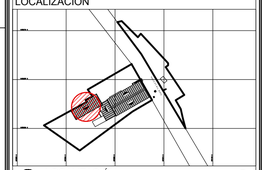

PL LOCALIZACIÓN ESCALA 1:2000

PROYECTO

ACTUALIZACIÓN PLANOS ACANDÍ - CHOCÓ

| | |
|---|---|
| NOMBRE: | BODEGA N°1 |
| No. DE PLACA: | 0221417 |
| DIRECCIÓN: | CL La Loma en la desembocadura del río Acandí |
| MUNICIPIO: | ACANDÍ |
| DEPARTAMENTO: | CHOCÓ |

CONTENIDO

PLANTAS
BODEGA N°1
ACANDÍ

GRUPO DE INFRAESTRUCTURA FÍSICA Y MANTENIMIENTO

COORDINADOR

APROBÓ

MATRICULA No.:

LEVANTÓ/DIBUJÓ:

JUAN DAVID RODRIGUEZ MANZANO
DELINEANTE ARQ. - T126632018-1144205240

Vo. Bo APROBACIÓN:

ARQ.
OFICINA ASESORA JURIDICA

| AREA TOTAL CONSTRUIDA | ESCALA |
|---|---|
| 71.7 M2 | 1: 50 |
| PLANO No. A-102 | PLANCHA No. 01 DE 02 |

FECHA: 18 AGOSTO 2025