

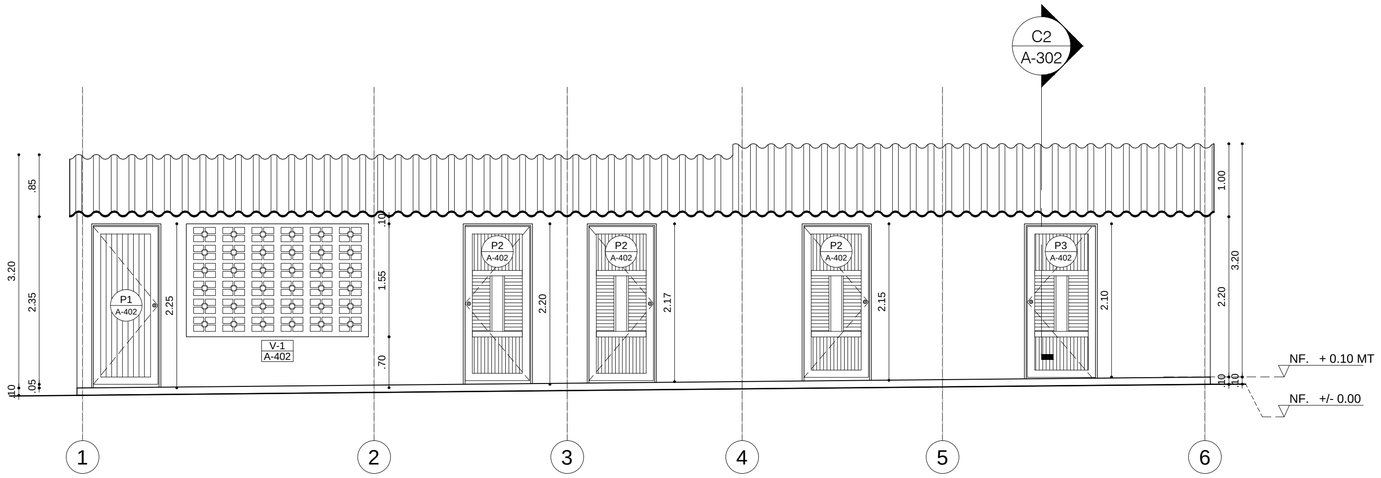


F1 FACHADA FRONTAL


ESCALA: 1:50

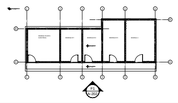


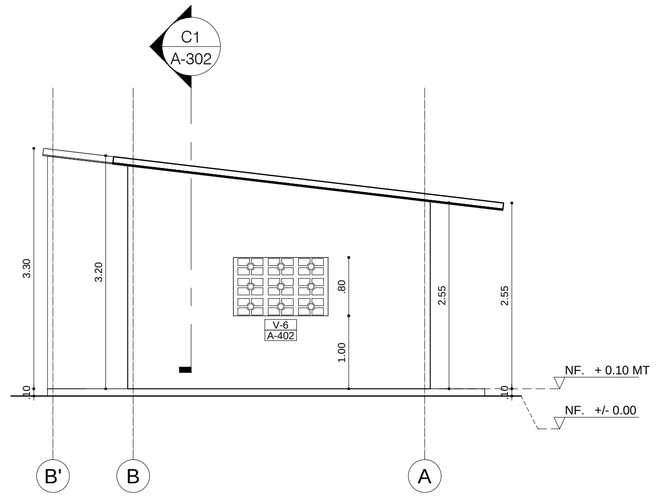

F2 FACHADA LATERAL IZQUIERDA


ESCALA: 1:50

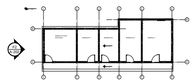


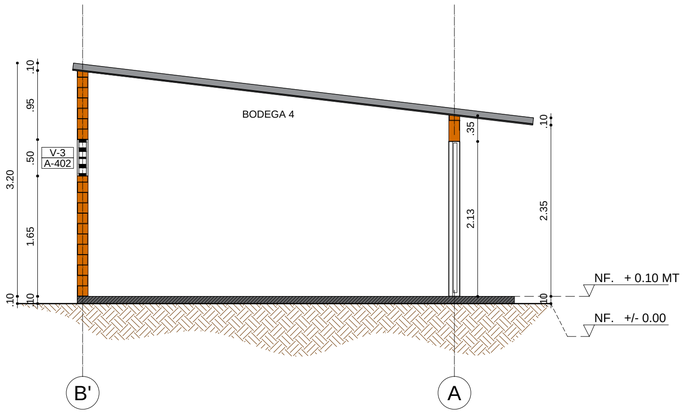

C1 CORTE TRANSVERSAL


ESCALA: 1:50

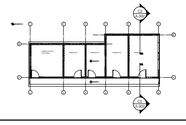

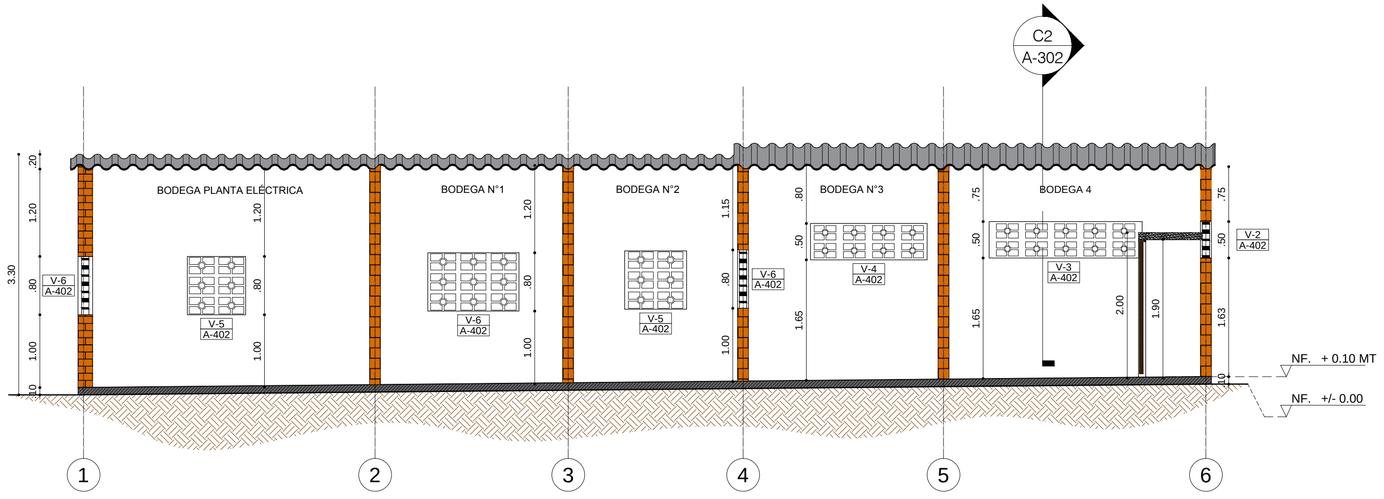

C2 CORTE LONGITUDINAL

ESCALA: 1:50

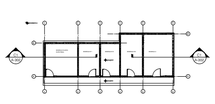

ICA
Instituto Colombiano Agropecuario
SUB GERENCIA ADMIISTRATIVA Y FINANCIERA
GRUPO DE INFRAESTRUCTURA FÍSICA Y MANTENIMIENTO
e - mail : infraestructura@ica.gov.co

NOTAS


1. NO HACER MODIFICACIONES A LOS PLANOS SIN LA PREVIA AUTORIZACIÓN DEL COORDINADOR A CARGO.
2. ESTE PLANO ANULA LOS ANTERIORES A LA FECHA
3. LAS IDEAS Y CONTENIDOS DE ESTE PLANO SON PROPIEDAD EXCLUSIVA DEL INSTITUTO COLOMBIANO AGROPECUARIO

CUADRO DE AREAS

NOMBRE LUGARES	ÁREA EN m²
BODEGA PLANTA ELÉCTRICA	14,75
BODEGA 1	9,75
BODEGA 2	8,8
BODEGA 3	13
BODEGA 4	16,8
ÁREA UTIL	63,1
ÁREA TOTAL CONSTRUIDA	71,7

CONVENCIONES:

LOCALIZACIÓN

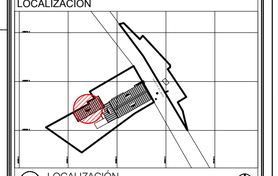

PL LOCALIZACIÓN

PROYECTO

ACTUALIZACIÓN PLANOS ACANDÍ - CHOCÓ

NOMBRE: BODEGA N°1
No. DE PLACA: 0221417
DIRECCIÓN: CL La Loma en la desembocadura del río Acandí
MUNICIPIO: ACANDÍ
DEPARTAMENTO: CHOCÓ

CONTENIDO

FACHADAS / CORTES
BODEGA N°1
ACANDÍ

GRUPO DE INFRAESTRUCTURA FÍSICA Y MANTENIMIENTO

ARQ. KEIBER ALEXANDER COLORADO
COORDINADOR

APROBÓ

ING. NICOLAS FITATÁ BERMUDEZ
MATRICULA No.:

LEVANTÓ/DIBUJÓ:

JUAN DAVID RODRIGUEZ MANZANO
DELINEANTE ARQ. - T126632018-1144205240

Vo. Bo APROBACIÓN:

ARQ.
OFICINA ASESORA JURIDICA

AREA TOTAL CONSTRUIDA	ESCALA
71.7 M2	1: 50
PLANO No.	PLANCHA No.
A-202 / A-302	02 DE 02

FECHA: 05 JULIO 2023