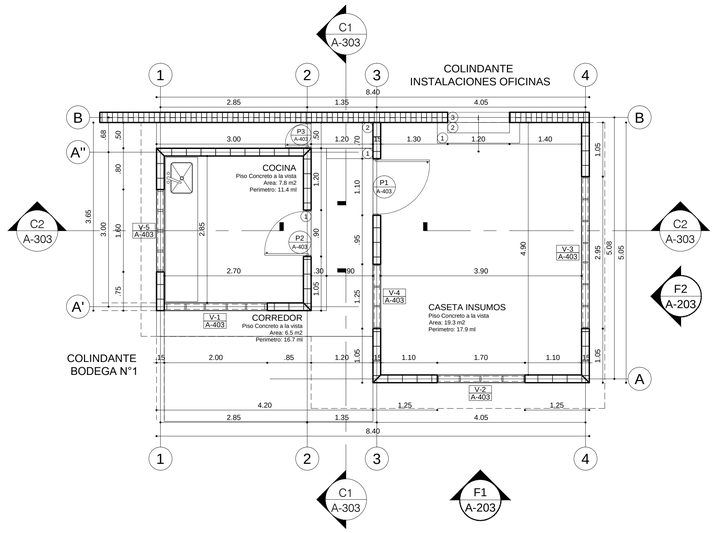
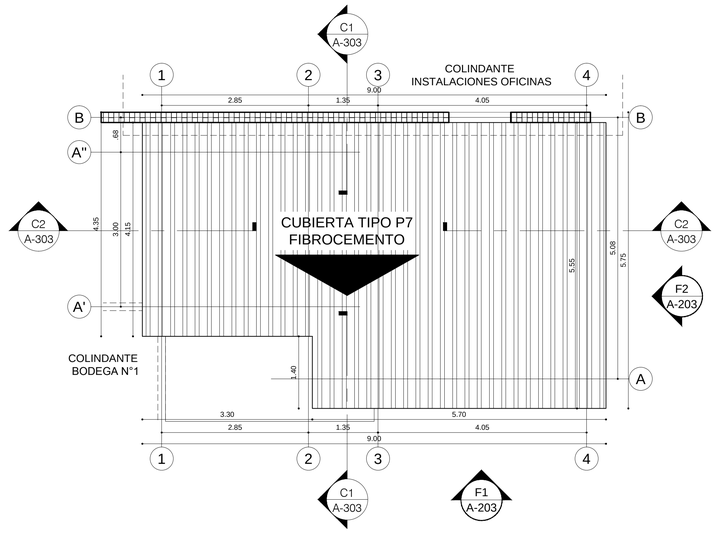




# P1 PLANTA ACTUAL BODEGA N°2

ESCALA: 1:50





# P2 PLANTA CUBIERTA BODEGA N°2

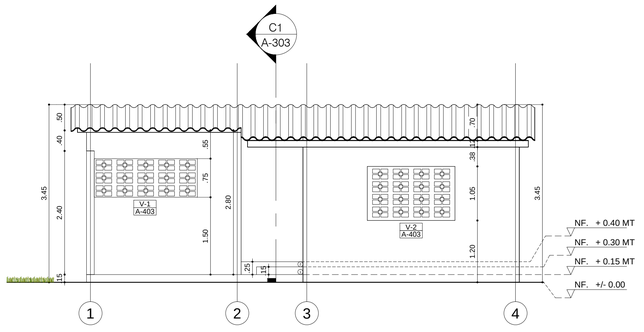ESCALA: 1:50





# F1 FACHADA FRONTAL

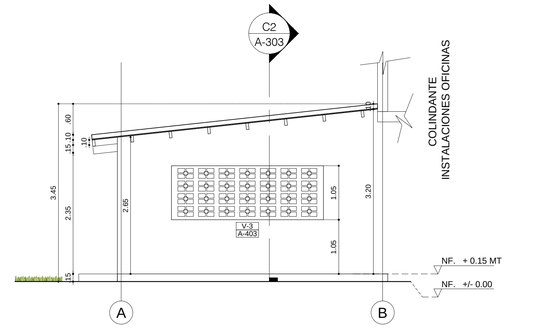ESCALA: 1:50





# F2 FACHADA LATERAL DERECHA

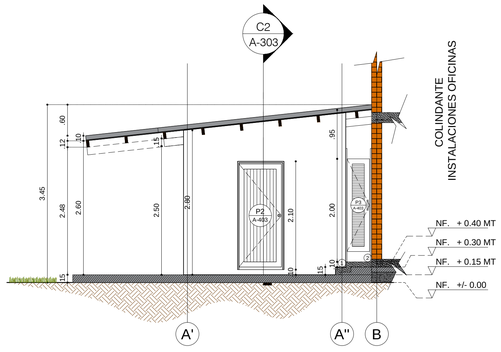ESCALA: 1:50




# C1 CORTE TRANSVERSAL

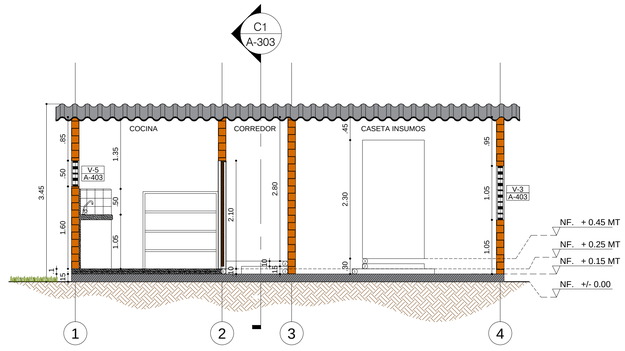ESCALA: 1:50




# C2 CORTE LONGITUDINAL

ESCALA: 1:50


ICA
Instituto Colombiano Agropecuario

SUB GERENCIA
ADMIISTRATIVA Y FINANCIERA
GRUPO DE INFRAESTRUCTURA
FÍSICA Y MANTENIMIENTO
e - mail : infraestructura@ica.gov.co


NOTAS

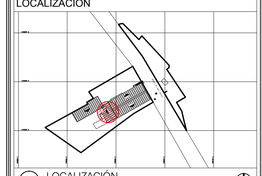
1. NO HACER MODIFICACIONES A LOS PLANOS SIN LA PREVIA AUTORIZACIÓN DEL COORDINADOR A CARGO.
2. ESTE PLANO ANULA LOS ANTERIORES A LA FECHA
3. LAS IDEAS Y CONTENIDOS DE ESTE PLANO SON PROPIEDAD EXCLUSIVA DEL INSTITUTO COLOMBIANO AGROPECUARIO

CUADRO DE AREAS

| NOMBRE LUGARES | ÁREA EN m² |
|---|---|
| BODEGA INSUMOS | 19,3 |
| CORREDOR | 6,5 |
| COCINA | 7,8 |
| ÁREA UTIL | 33,6 |
| ÁREA TOTAL CONSTRUIDA | 37,15 |

CONVENCIONES:

LOCALIZACIÓN



PL LOCALIZACIÓN

PROYECTO

ACTUALIZACIÓN PLANOS ACANDÍ - CHOCÓ

NOMBRE: BODEGA N°2
No. DE PLACA: 0221417
DIRECCIÓN: CL La Loma en la desembocadura del río Acandí
MUNICIPIO: ACANDÍ
DEPARTAMENTO: CHOCÓ

CONTENIDO

PLANTAS / FACHADAS CORTES BODEGA N°2 ACANDÍ

GRUPO DE INFRAESTRUCTURA FÍSICA Y MANTENIMIENTO

ARQ. KEIBER ALEXANDER COLORADO
COORDINADOR

APROBÓ

ING. NICOLAS FITATÁ BERMUDEZ
MATRICULA No.:

LEVANTÓ/DIBUJÓ:

JUAN DAVID RODRIGUEZ MANZANO
DELINEANTE ARQ. - T126632018-1144205240

Vo. Bo APROBACIÓN:

ARQ.
OFICINA ASESORA JURIDICA

| AREA TOTAL CONSTRUIDA | ESCALA |
|---|---|
| 37.15 M2 | 1: 50 |
| PLANO No. A-103 / A-203 A-303 | PLANCHA No. 01 DE 01 |

FECHA: 07 JUNIO 2023