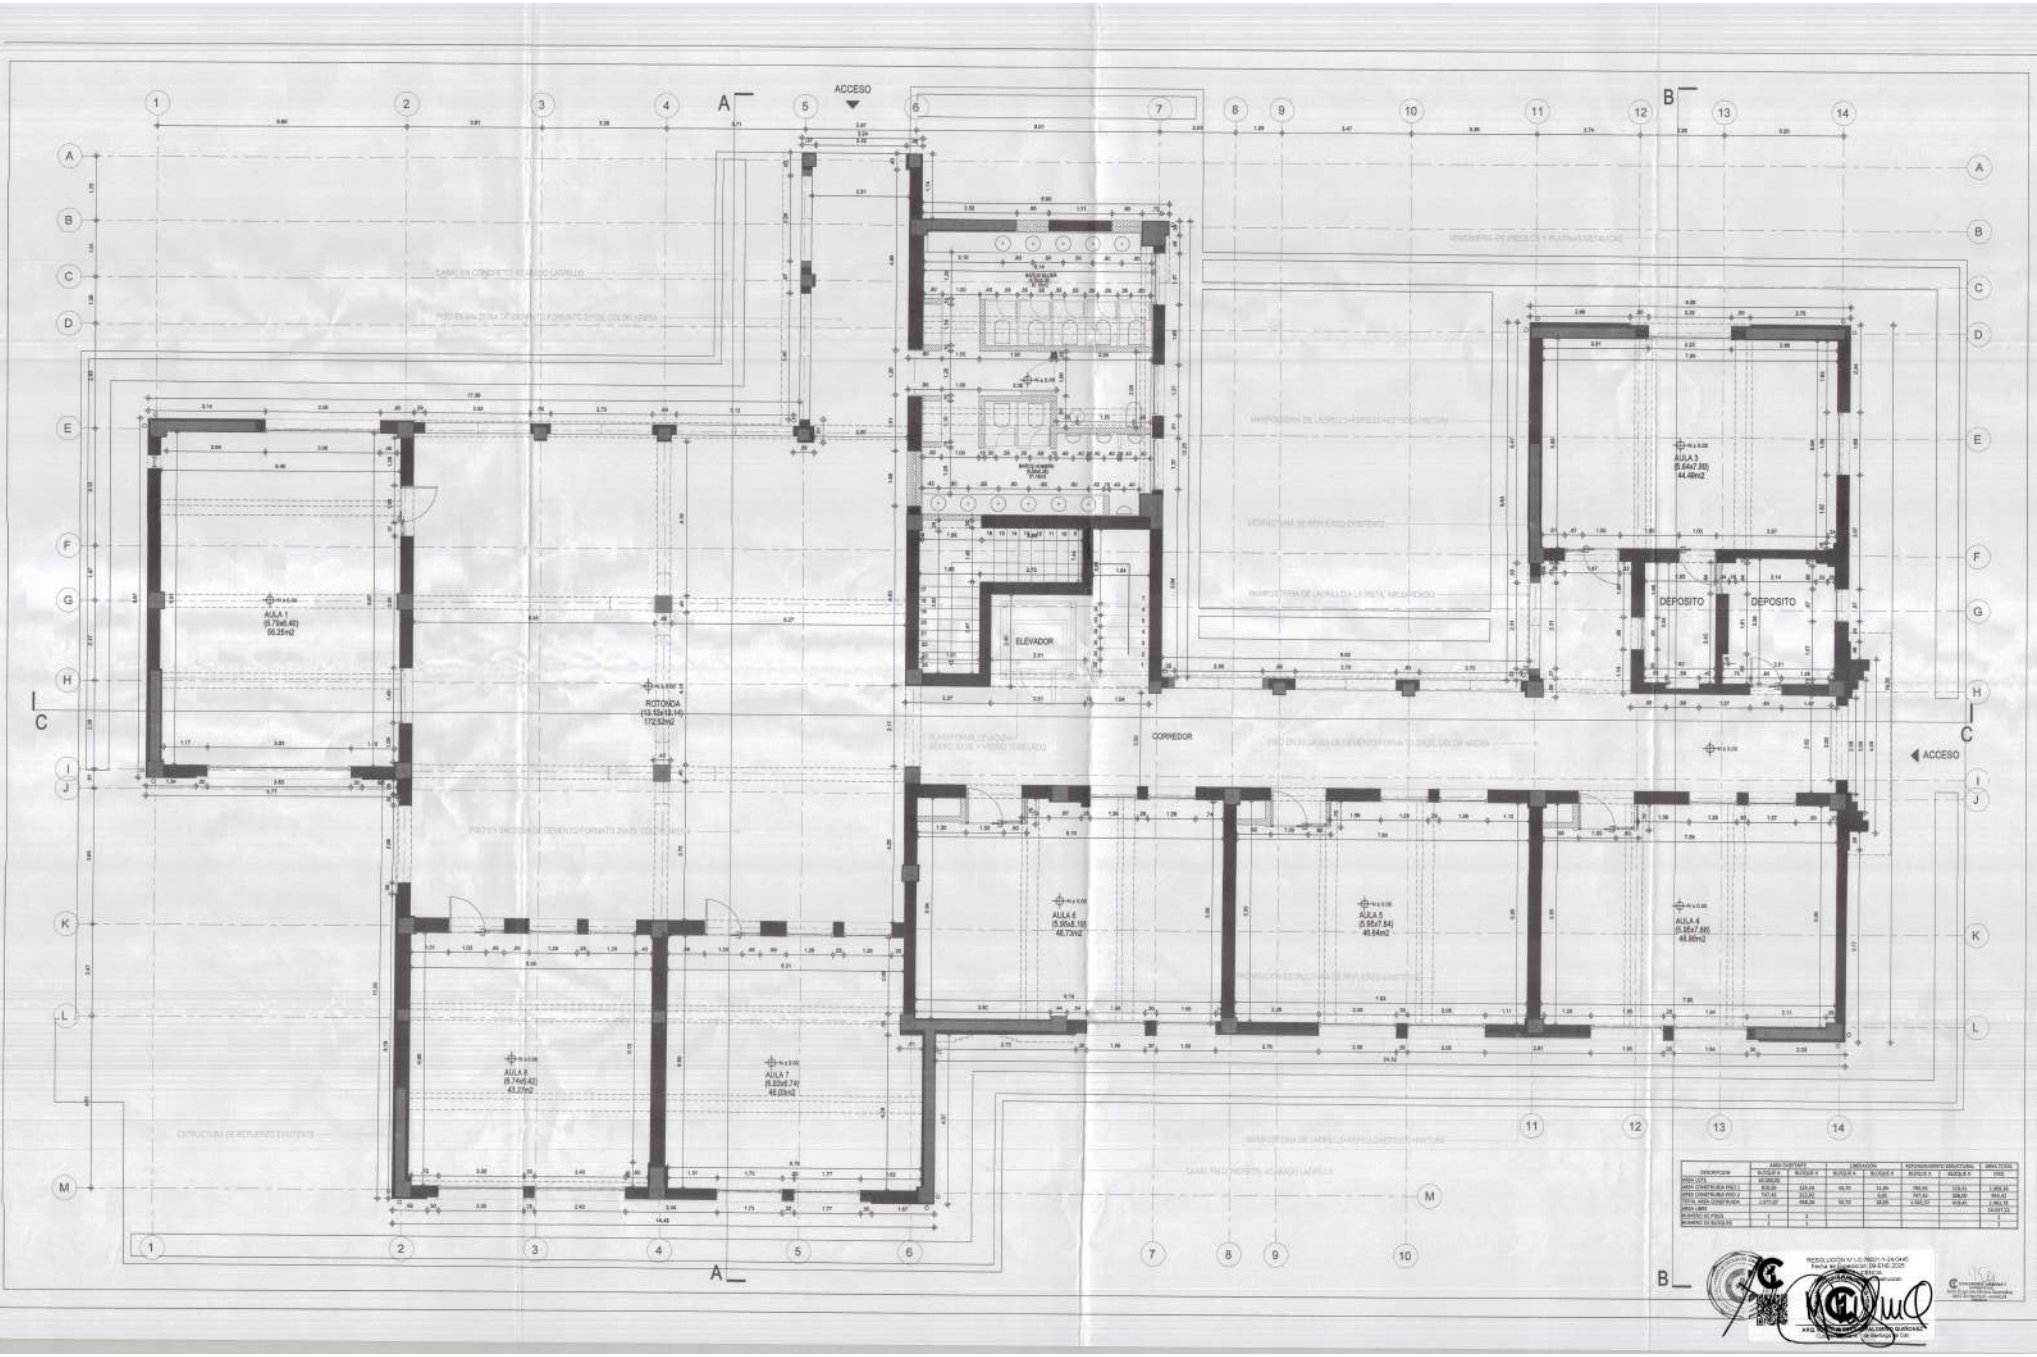


ALCALDÍA DE SANTIAGO DE CALI
SECRETARÍA DE EDUCACIÓN

INSTITUCION EDUCATIVA DE SANTA LIBRADA CALI

SOY LIBRADUNO

PROYECTO:
REFORZAMIENTO ESTRUCTURAL y LIBRACION BLOQUES A Y H EN 2 PISOS

INSTITUCION EDUCATIVA OFICIAL DE SANTA LIBRADA,EQUIPAMIENTO BIEN DE INTERES CULTURAL

CONTIENE:
PROPUESTA ARQUITECTÓNICA
BLOQUE A
PLANTA PRIMER PISO 1

LOCALIZACION:
CL 7# 14A-19B-Cali-Valle del Cauca
Comuna 3- Barrio San Juan Bosco

PROPIETARIO:
Distrito Especial Deportivo,Cultural, Turístico,Empresarial y de Servicios de Santiago de Cali

ARQUITECTO:
CARLOS ANDRES GARCIA-BENITEZ
M.P. 7662200B-84429930

ESCALA:
1/50

OBSERVACIONES:


COLABORADORES:
EST. NATHALIA PAZ
EST. ALEJANDRO PULIDO

FECHA:
2024-09-20

PLANO NUMERO:
A-01

CONSECUTIVO:
01/11

DESCRIPCION	AREA CONSTRUIDA		LIBERACION		REFORZAMIENTO ESTRUCTURAL		AREA TOTAL
	BLOQUE A	BLOQUE H	BLOQUE A	BLOQUE H	BLOQUE A	BLOQUE H	
AREA LOTE	4.000,00						
AREA CONSTRUIDA PISO 1	826,80	323,94	66,70	32,95	789,90	319,51	1.959,80
AREA CONSTRUIDA PISO 2	747,40	311,60		0,00	747,40	306,00	1.912,40
TOTAL AREA CONSTRUIDA	1.477,07	568,24	66,70	32,95	1.542,21	618,41	3.964,55
AREA LIBRE							24.047,33
NUMERO DE PISOS	1	2					2
NUMERO DE BLOQUES	1	1					1

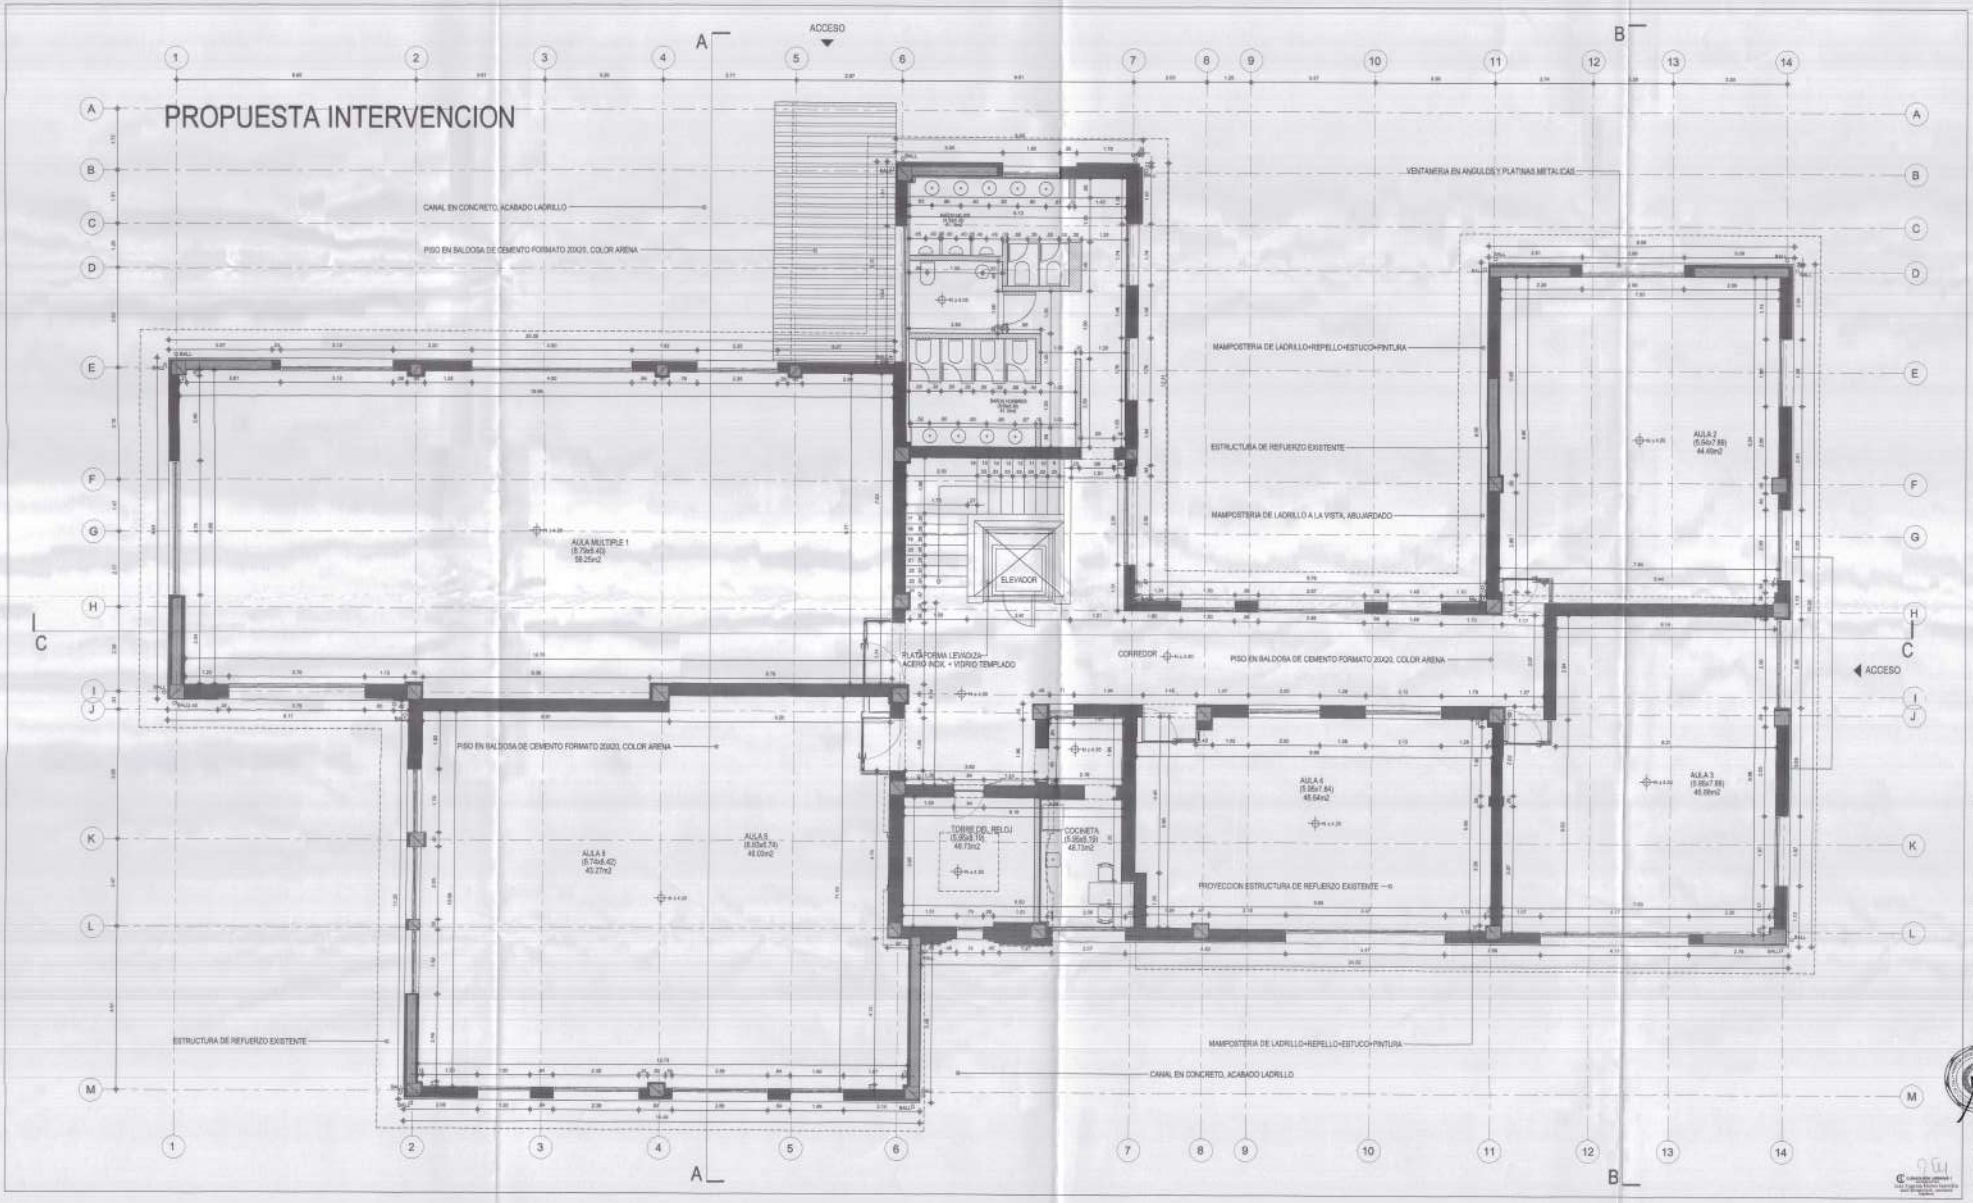

ALCALDÍA DE SANTIAGO DE CALI
SECRETARÍA DE EDUCACIÓN

INSTITUCIÓN EDUCATIVA DE SANTA LIBRADA "CALI"

SOY LIBRADUNO
29 Enero 1923

PROYECTO:
REFORZAMIENTO ESTRUCTURAL y LIBERACION BLOQUES A Y H EN 2 PISOS

INSTITUCION EDUCATIVA (OFICIAL DE SANTA LIBRADA EQUIPAMIENTO BIEN DE INTERES CULTURAL

CONTIENE:
PROPUESTA ARQUITECTÓNICA
BLOQUE A
PLANTA SEGUNDO PISO I

LOCALIZACION:
Cl. Tg 144-109-Cali Valle del Cauca
Comuna 9- Barrio San Juan Bosco

PROPIETARIO:
Distrito Especial Deportivo,Cultural, Turístico,Empresarial y de Servicios de Santiago de Cali.


ARQUITECTO
CARLOS ANDRES GARCIA-BENITEZ
M.P. 7992/208-94429930

ESCALA: 1/50

OBSERVACIONES:

COLABORADORES:
EST. NATHALIA PAZ
EST. ALEJANDRO PULGO

FECHA: 2024-09-20
CONSECUTIVO: 01/11
PLANO NÚMERO: A-02

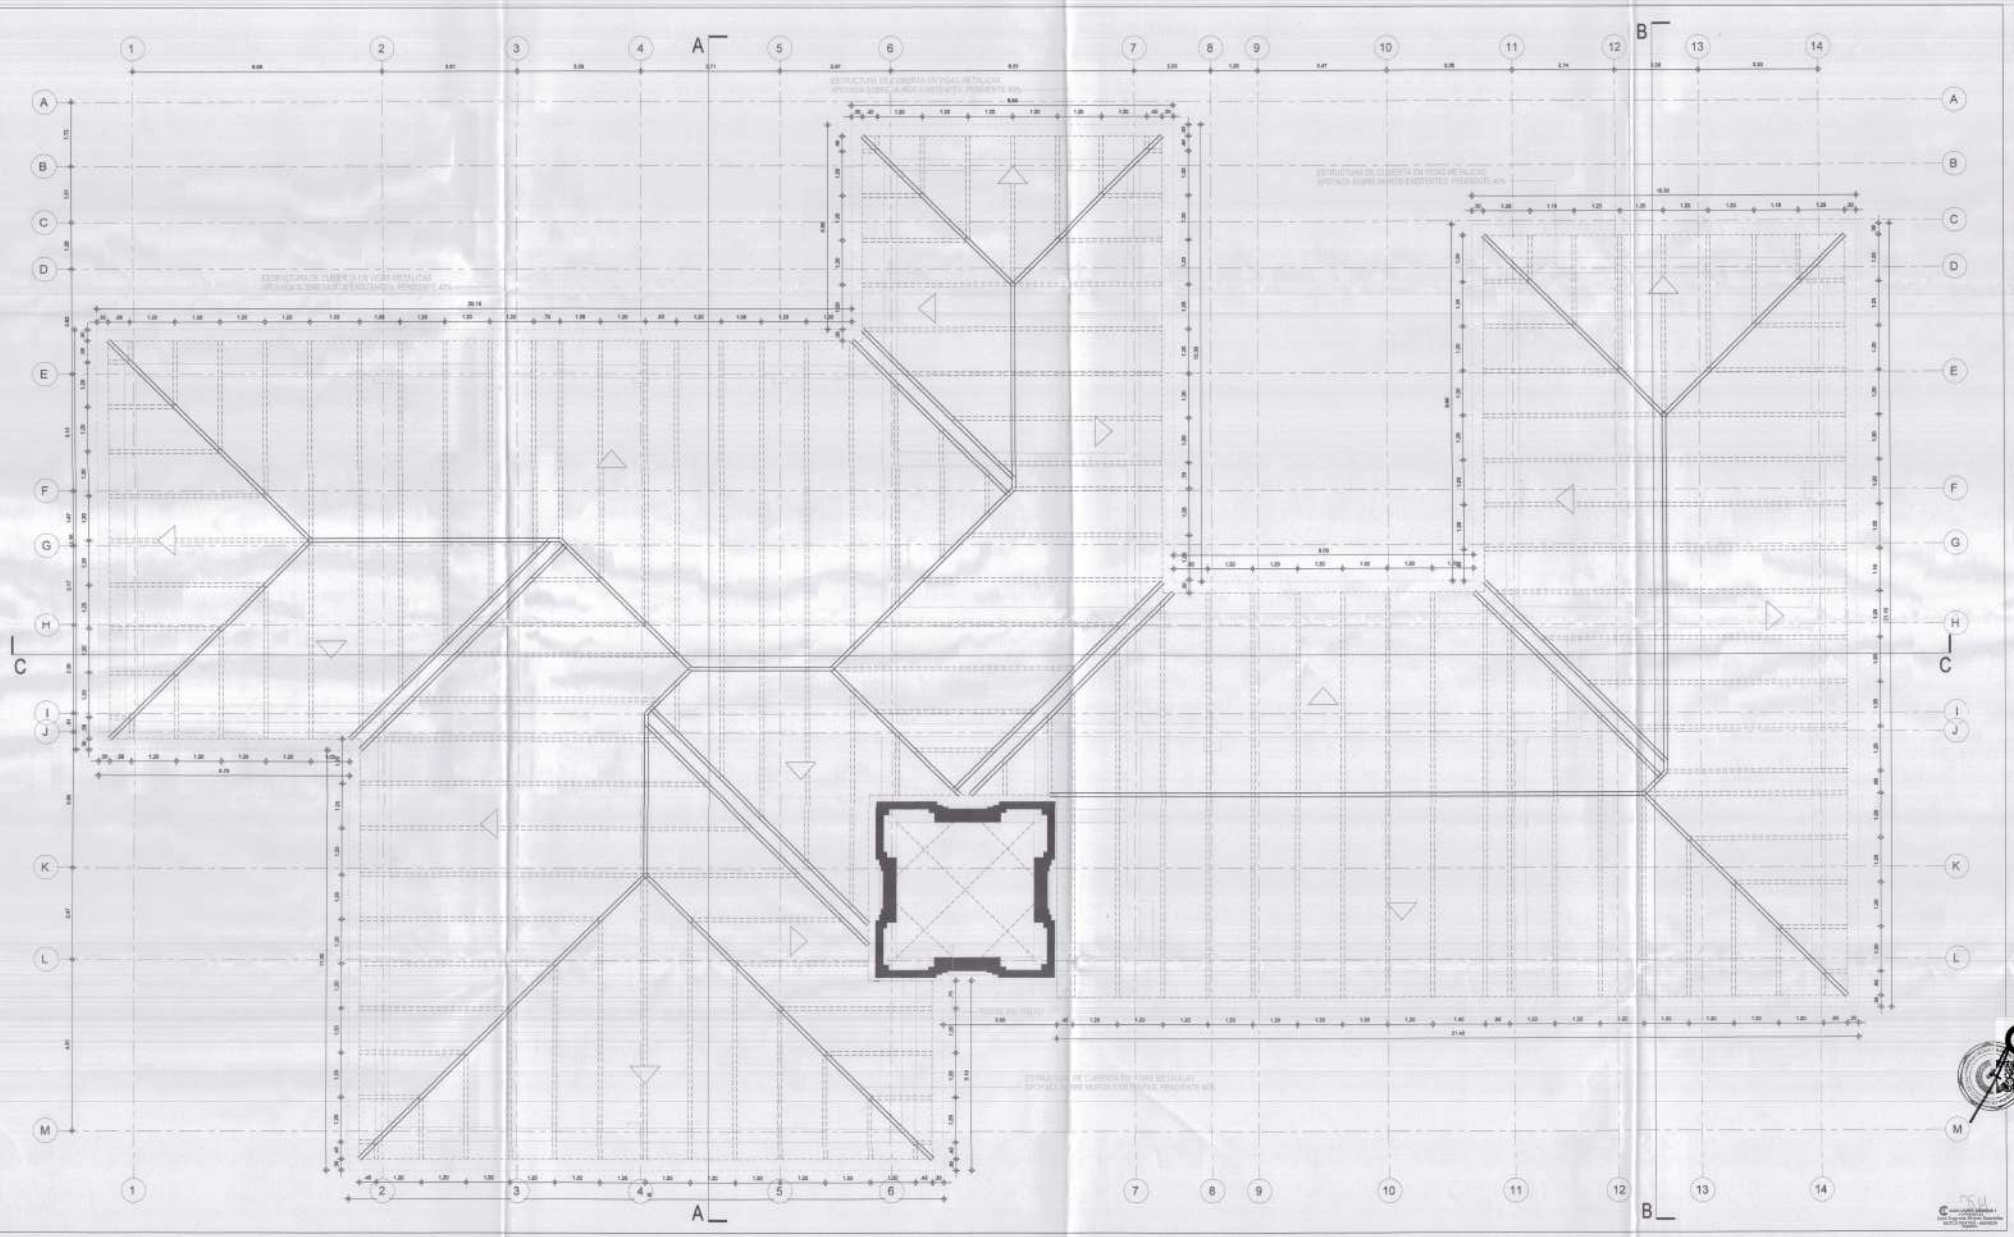

ALCALDÍA DE SANTIAGO DE CALI
SECRETARÍA DE EDUCACIÓN

INSTITUCION EDUCATIVA DE SANTA LIBRADA
CALI

SOY LIBRADUNO
Antiguo Alumno
COLEGIO DE SANTA LIBRADA
CALI
29 Enero 1923
Libradunos

PROYECTO:
REFORZAMIENTO ESTRUCTURAL y LIBERACION BLOQUES A Y H EN 2 PISOS

INSTITUCION EDUCATIVA OFICIAL DE SANTA LIBRADA,EQUIPAMIENTO BIEN DE INTERES CULTURAL

CONTIENE:
PROPUESTA ARQUITECTÓNICA BLOQUE A
PLANTA ESTRUCTURA DE CUBIERTA

LOCALIZACION:
CL 36 #A-100-Cali,Valle del Cauca
Comuna 3- Barrio San Juan Bosco

PROPIETARIO:
Distrito Especial Deportivo, Cultural, Turístico,Empresarial y de Servicios de Santiago de Cali

ARQUITECTO:
CARLOS ANDRES GARCIA-BENITEZ
M.P. 76822008-94429930

ESCALA:
1/50

OBSERVACIONES:

RESOLUCIÓN N° LC 76001-1-24-0445
Fecha de Expedición: 06-AGO-2025
LICENCIA DE CONSTRUCCIÓN
Modalidad: Reforzamiento estructural


COLABORADORES:
EST. NATHALIA PAZ
EST. ALEJANDRO PULIDO

FECHA:
2024-09-26

CONSECUTIVO:
04/11

PLANO NUMERO
A04

240445

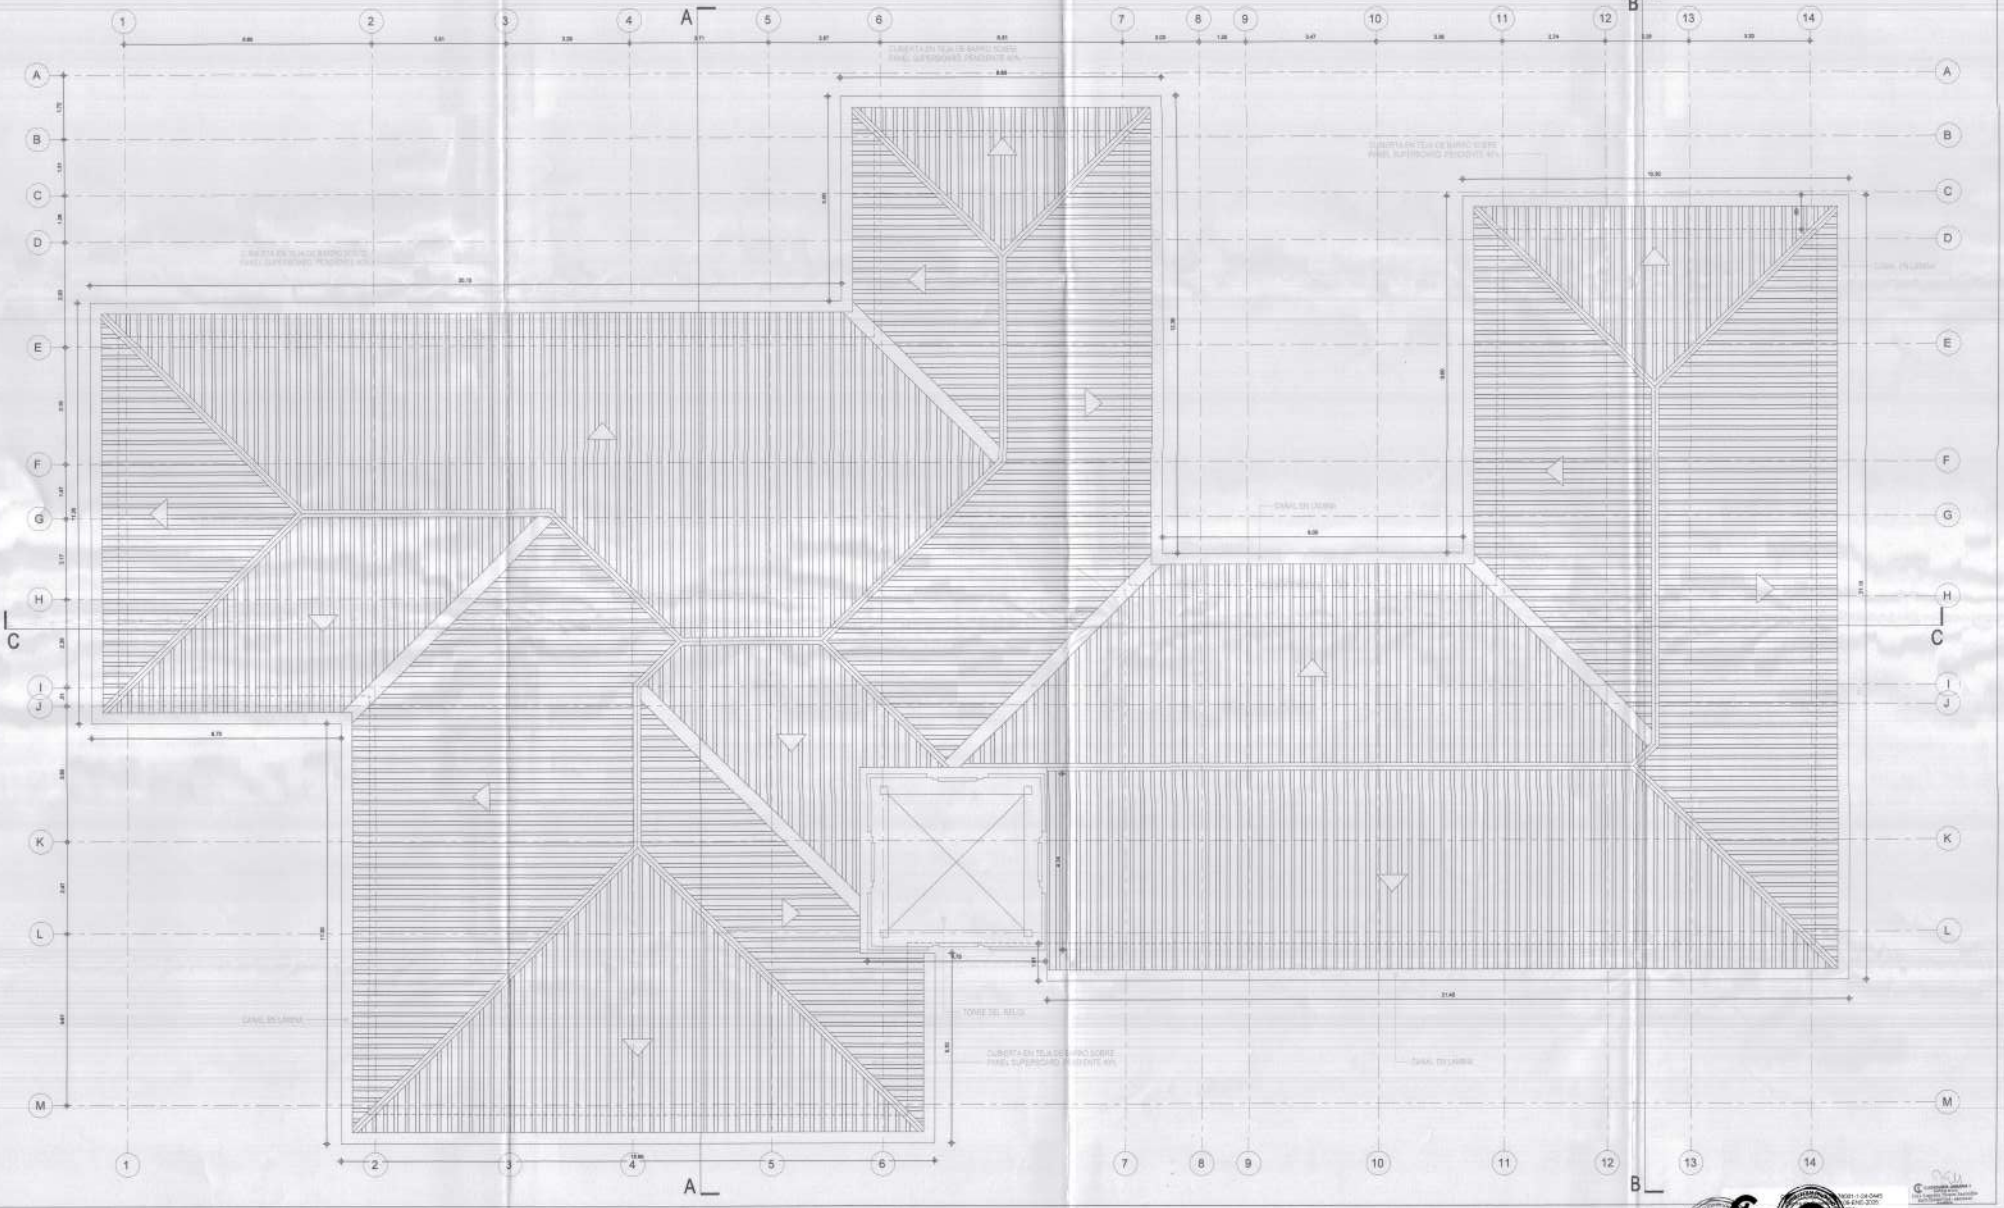

ALCALDÍA DE SANTIAGO DE CALI
SECRETARÍA DE EDUCACIÓN

INSTITUCION EDUCATIVA DE SANTA LIBRADA CALI

SOY LIBRADINO 29 Enero 1923

PROYECTO:
REFORZAMIENTO ESTRUCTURAL y LIBERACION BLOQUES A Y H EN 2 PISOS

INSTITUCION EDUCATIVA OFICIAL DE SANTA LIBRADA,EQUIPAMIENTO BIEN DE INTERES CULTURAL

CONTIENE:
PROPUESTA ARQUITECTÓNICA
BLOQUE A
PLANTA CUBIERTA

LOCALIZACION:
CL 74 14A-19N-Cdd.Valle del Cauca
Comuna 3- Barrio San Juan Bosco

PROPIETARIO:
Distrito Especial Deportivo,Cultural, Turístico,Empresarial y de Servicios de Santiago de Cali.

ARQUITECTO:
CARLOS ANDRES GARCIA-BENITEZ
M.P. 76023306-04423930

ESCALA: 1/50


OBSERVACIONES:

COLABORADORES:
EST. NATHALIA PAZ
EST. ALEJANDRO PUJIDO


FECHA: 2024-06-20
CONSECUTIVO: 05/11
PLANO NUMERO: A05

240445

ARQUITECTURA CÓDIGO DE ÉTICA Y DISCIPLINA
Ley 1 de 1991 Decreto 2090 de 2003

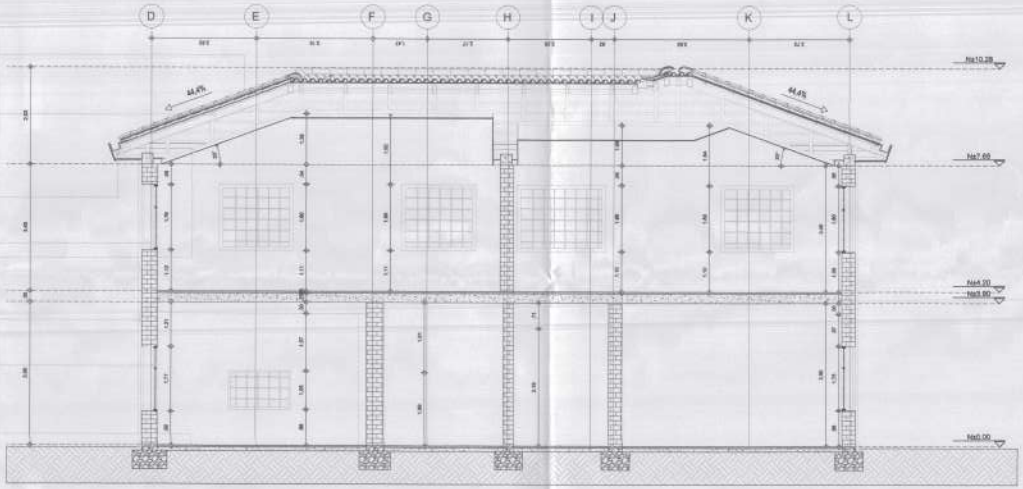

CORTES B-B

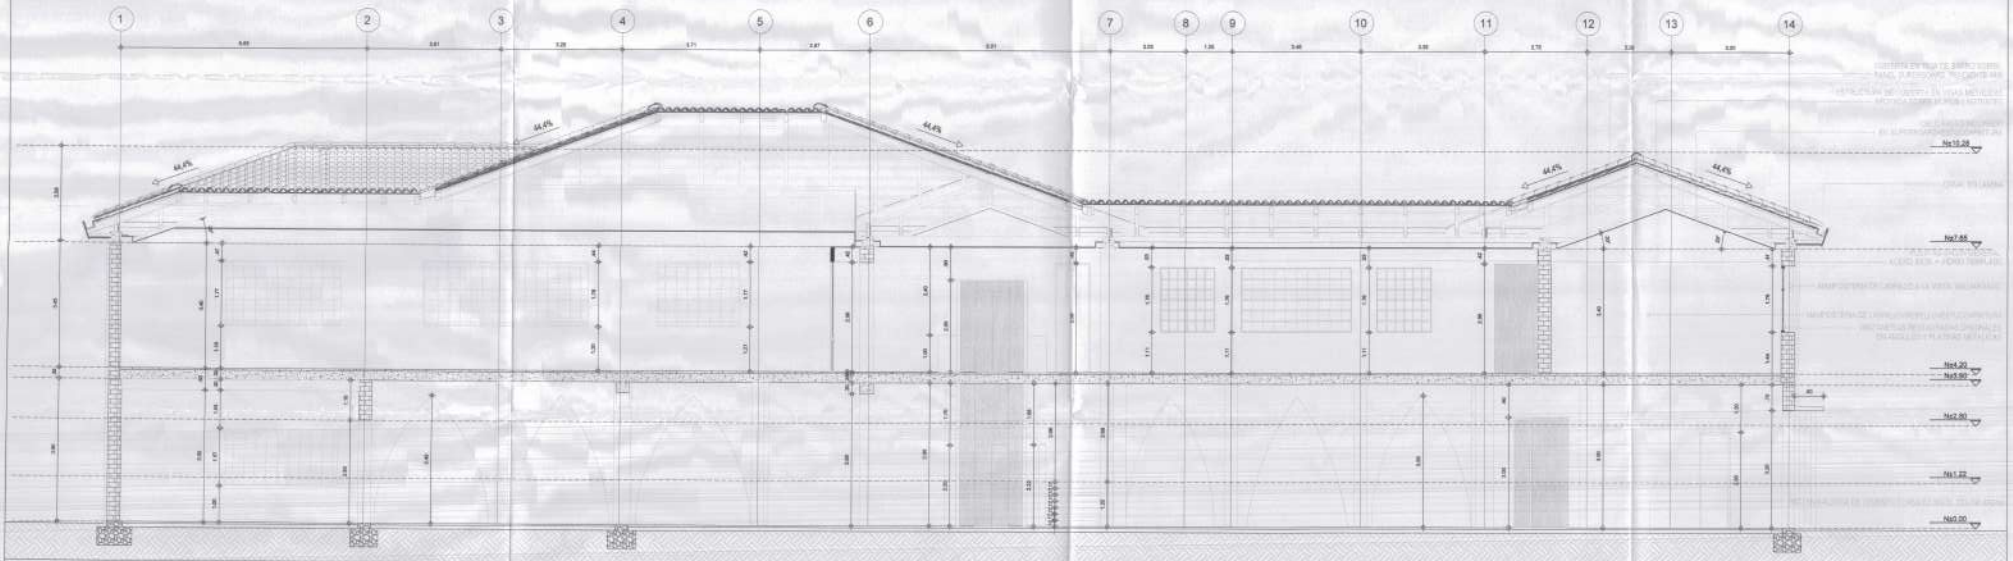

CORTES C-C

INSTITUCION EDUCATIVA DE SANTA LIBRADA
"CALI"

ALCALDÍA DE SANTIAGO DE CALI
SECRETARÍA DE EDUCACIÓN

SOY LIBRADUNO
20 Enero 1923

PROYECTO:
PLAN BICENTENARIO INSTITUCION EDUCATIVA DE SANTA LIBRADA

CONTENIDO:
PROPUESTA ARQUITECTÓNICA
BLOQUE A
CORTES GENERALES

LOCALIZACION:
Cr. 94 H-80, Cali, Valle del Cauca
Comuna 3

PROPIETARIO:
Municipio de Santiago de Cali

ARQUITECTO:
CARLOS ANDRES GARCIA-BENITEZ
M.P. 76522100-84229936

ESCALA:
1/50

OBSERVACIONES:


COLABORADORES:
EST. NATHALIA PAZ
EST. ALEJANDRO PULIDO

FECHA:
2024-09-20

PLANO NUMERO
A-06

CONSECUTIVO:
06/11

240445

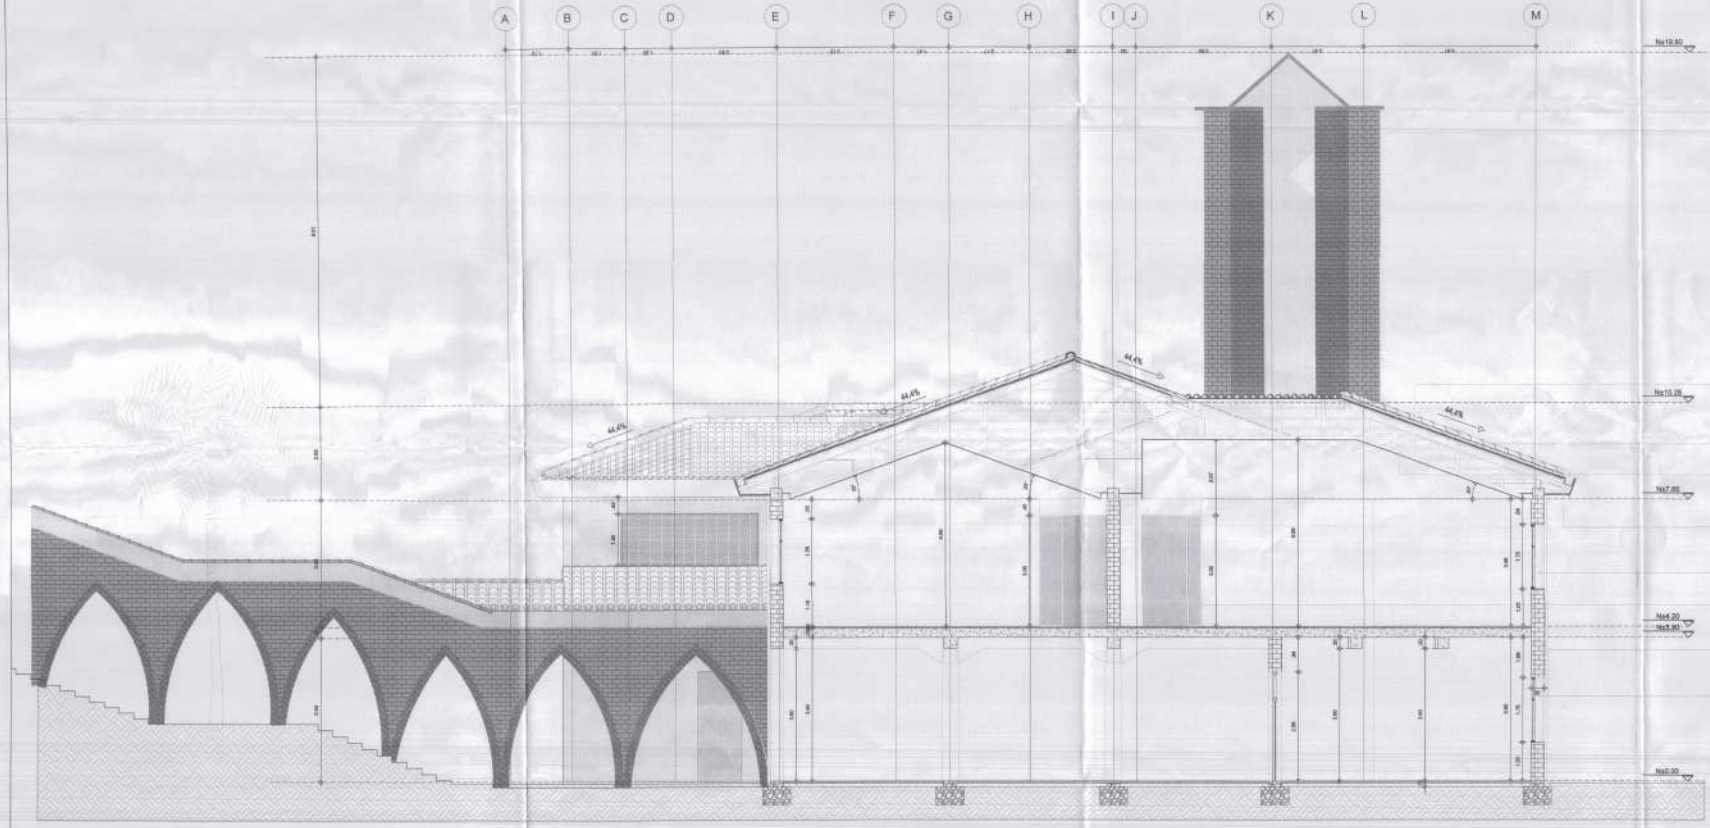

CORTES A-A

INSTITUCIÓN EDUCATIVA DE SANTA LIBRADA
CALI

ALCALDÍA DE SANTIAGO DE CALI
SECRETARÍA DE EDUCACIÓN

SOY LIBRADUNO
Acto Conmemorativo
CALI
29 Enero 1824
Librad unos

PROYECTO:
REFORZAMIENTO ESTRUCTURAL y LIBERACIÓN BLOQUES A Y H EN 2 PISOS

INSTITUCIÓN EDUCATIVA OFICIAL DE SANTA LIBRADA EQUIPAMIENTO BIEN DE INTERES CULTURAL

CONTIENE:
PROPUESTA ARQUITECTÓNICA
BLOQUE A
CORTE A - A

LOCALIZACIÓN:
Cr. 78 14A-109 Cali,Valle del Cauca
Comuna 5- Barrio San Juan Bosco

PROPIETARIO:
Distrito Especial Deportivo,Cultural, Turístico,Empresarial y de Servicios de Santiago de Cali.

ARQUITECTO:
CARLOS ANDRES GARCIA-BENITEZ
M.P. 7662206-94429930

ESCALA: 1/50

OBSERVACIONES:


COLABORADORES:
EST. NATHALIA PAZ
EST. ALEJANDRO PULIDO

FECHA: 2024-09-20

CONSECUTIVO: 07/11

PLANO NUMERO: A-07

240445

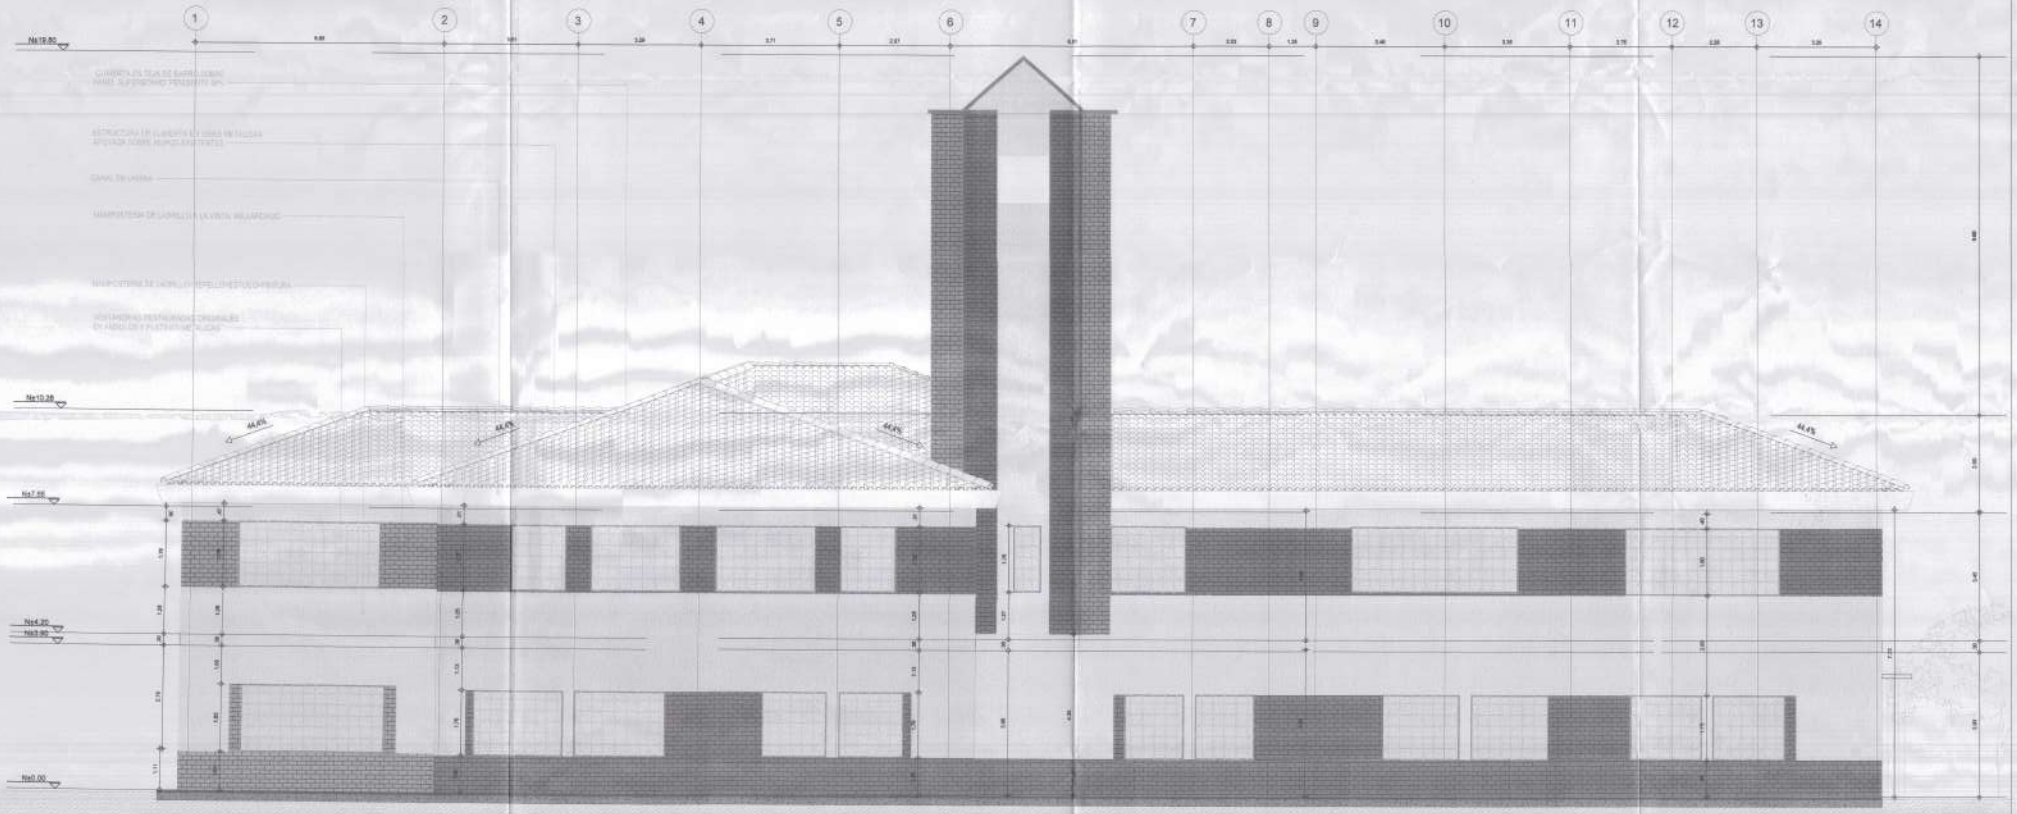

FACHADA NOR-ESTE

ALCALDÍA DE
SANTIAGO DE CALI
SECRETARÍA DE EDUCACIÓN

INSTITUCION EDUCATIVA DE SANTA LIBRADA
CALI

SOY LIBRADUNO
Año Centenario
Colegio de Santa Librada
CALI
29 Enero 1923
Librepensantes

PROYECTO:
REFORZAMIENTO ESTRUCTURAL y LIBERACION BLOQUES A Y H EN 2 PISOS

INSTITUCION EDUCATIVA OFICIAL DE SANTA LIBRADA,EQUIPAMIENTO BIEN DE INTERES CULTURAL

CONTIENE:
PROPUESTA ARQUITECTÓNICA
BLOQUE A
ALZADO NOR-ESTE

LOCALIZACION:
Cl. 7# 14A-19E-Cali | Valle del Cauca
Comuna 3- Barrio San Juan Bosco

PROPIETARIO:
Distrito Especial Deportivo,Cultural, Turístico,Empresarial y de Servicios de Santiago de Cali

ARQUITECTO:
CARLOS ANDRES GARCIA-BENITEZ
M.P. 76922306-84235630

ESCALA
1/50

OBSERVACIONES:


COLABORADORES:
EST. NATHALIA PAZ
EST. ALEJANDRO PULIDO

FECHA:
09-05- 2024

CONSECUTIVO:
08/11

PLANO NUMERO
A-08

24 0445

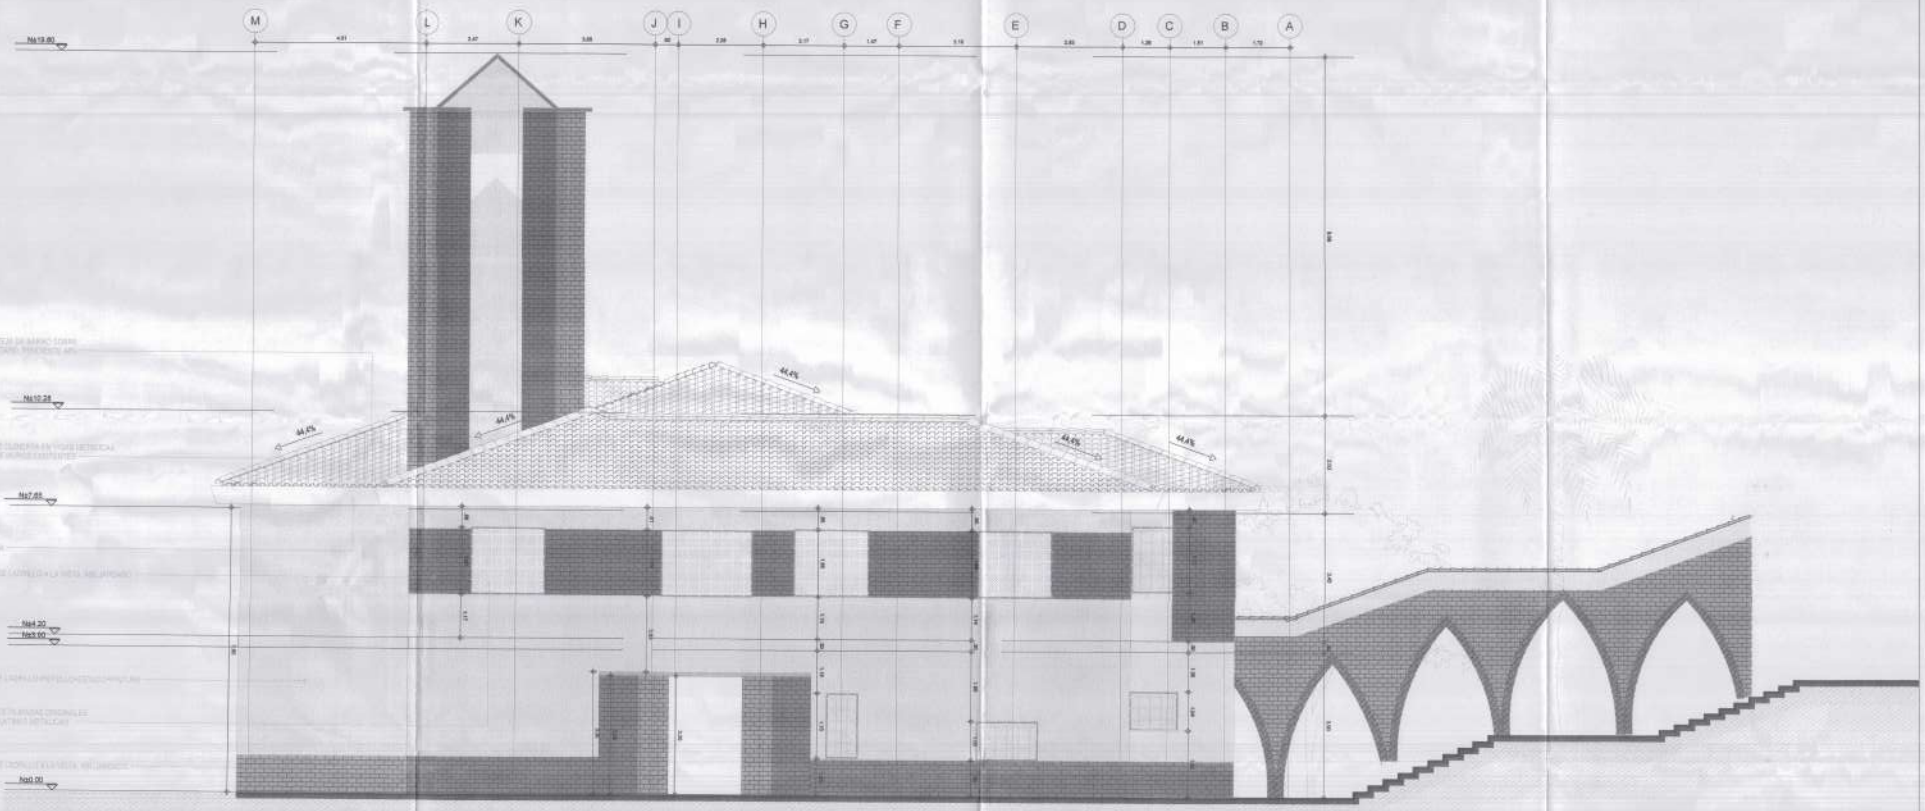

ALZADO SUR-ESTE

ALCALDÍA DE SANTIAGO DE CALI
SECRETARÍA DE EDUCACIÓN

INSTITUCIÓN EDUCATIVA DE SANTA LIBRADA · CALI ·

SOY LIBRADUNO · 29 Enero 1971 · Libraduros

PROYECTO:
REFORZAMIENTO ESTRUCTURAL y LIBERACION BLOQUES A Y H EN 2 PISOS

INSTITUCION EDUCATIVA OFICIAL DE SANTA LIBRADA,EQUIPAMIENTO BIEN DE INTERES CULTURAL

CONTIENE:
PROPUESTA ARQUITECTÓNICA
BLOQUE A
FACHADA SUR- ESTE

LOCALIZACION:
CL 36 1AA-139-Cali,Valle del Cauca
Comuna 9- Barrio San Juan Bosco

PROPIETARIO:
Distrito Especial Deportivo,Cultural, Turistico,Empresarial y de Servicios de Santiago de Cali.

ARQUITECTO:
CARLOS ANDRES GARCIA-BENITEZ
M.P. 76922036-84429600

ESCALA: 1/50

OBSERVACIONES:


COLABORADORES:
EST. NATHALIA PAZ
EST. ALEJANDRO PULIDO

FECHA: 09-30- 2024

PLANO NUMERO: A-09

CONSECUTIVO: 09/11

240445

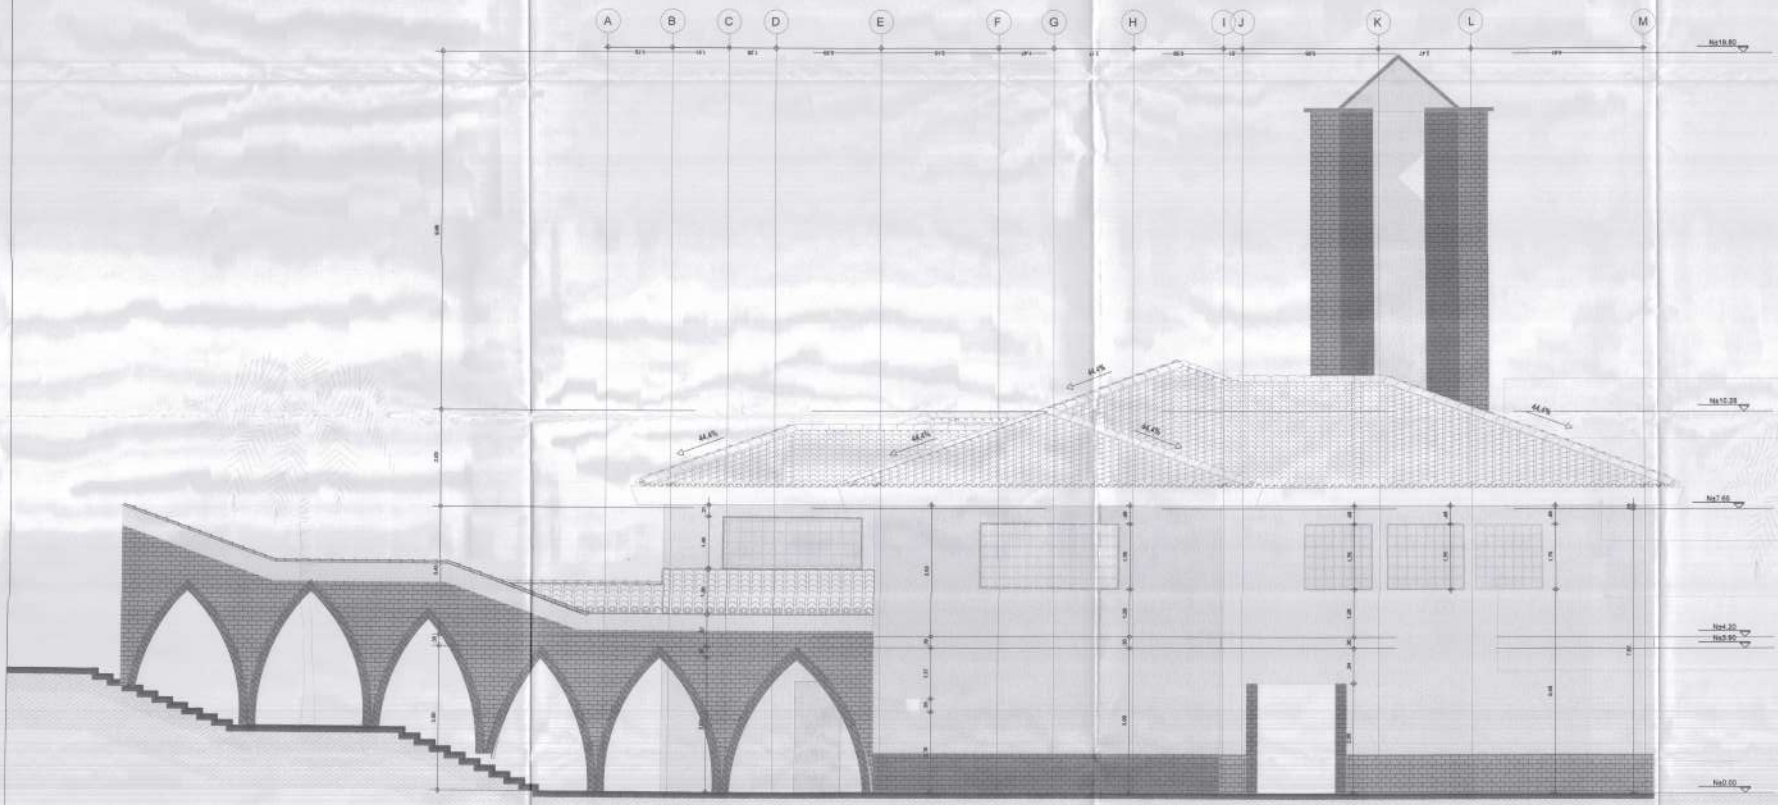

FACHADA SUR-OESTE

ALCALDÍA DE SANTIAGO DE CALI
SECRETARÍA DE EDUCACIÓN

INSTITUCIÓN EDUCATIVA DE SANTA LIBRADA
CALI

SOY LIBRADUNO
Amor por mi colegio
INSTITUCIÓN EDUCATIVA DE SANTA LIBRADA
CALI
29 Enero 1973
Libradunos

PROYECTO:
REFORZAMIENTO ESTRUCTURAL y LIBERACION BLOQUES A Y H EN 2 PISOS

INSTITUCION EDUCATIVA OFICIAL DE SANTA LIBRADA EQUIPAMIENTO BIEN DE INTERES CULTURAL

CONTIENE:
PROPUESTA ARQUITECTÓNICA
BLOQUE A
FACHADA SUR - OESTE

LOCALIZACION:
CL 5# 1NA -109 Cali Valle del Cauca
Comuna 5- Barrio San Juan Bosco

PROPIETARIO:
Distrito Especial Deportivo,Cultural, Turistico,Empresarial y de Servicios de Santiago de Cali.

ARQUITECTO:
CARLOS ANDRES GARCIA-BENITEZ
M.P. 76822005-84426000

ESCALA:
1/50

OBSERVACIONES:

COLABORADORES:
EST. NATHALIA PAZ
EST. ALEJANDRO PULIDO

FECHA:
09-20-2024


PLANO NUMERO
A-10

CONSECUTIVO:
10/11

240445

RESOLUCIÓN N°LC-76001-1-24-0445
Fecha de ejecutoria: 24-DIC-2025

ARQ. CARLOS ANDRES GARCIA BENITEZ
Curaduría Urbana 1 de Santiago de Cali

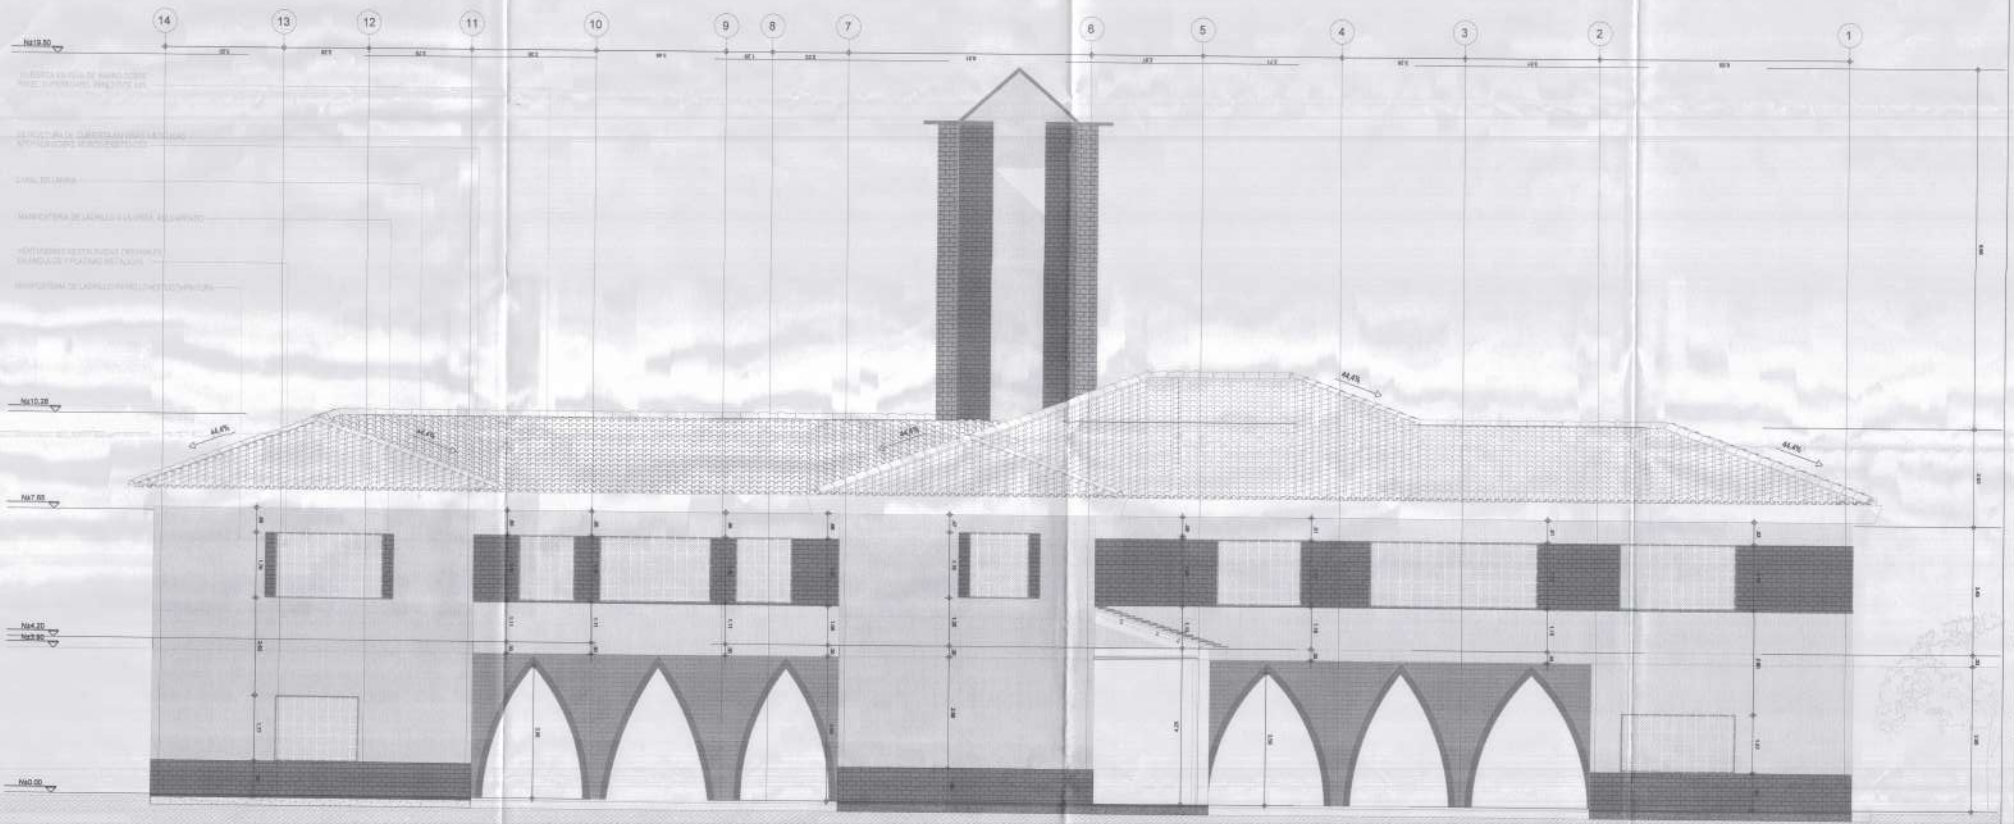

ALZADO NOR-OESTE

ALCALDÍA DE SANTIAGO DE CALI
SECRETARÍA DE EDUCACIÓN

INSTITUCIÓN EDUCATIVA DE SANTA LIBRADA · CALI ·

SOY LIBRADUNO · Afiliado · Colegio de Santa Librada · CALI · 29 Enero 1822 · Libradunos

PROYECTO:
REFORZAMIENTO ESTRUCTURAL y LIBERACION BLOQUES A Y H EN 2 PISOS

INSTITUCION EDUCATIVA OFICIAL DE SANTA LIBRADA,EQUIPAMIENTO BIEN DE INTERES CULTURAL

CONTIENE:
PROPUESTA ARQUITECTÓNICA
BLOQUE A
FACHADA NOR - OESTE

LOCALIZACION:
CL 7# 14A-109-Cali,Valle del Cauca
Comuna 9- Barrio San Juan Bosco

PROPIETARIO:
Distrito Especial Deportivo,Cultural, Turistico,Empresarial y de Servicios de Santiago de Cali.

ARQUITECTO:
CARLOS ANDRES GARCIA-BENITEZ
M.P. 7662206I-84429650

ESCALA: 1:50


OBSERVACIONES:

COLABORADORES:
EST. NATHALIA PAZ
EST. ALEJANDRO PULIDO

FECHA: 09-20-2024
CONSECUTIVO: 11/11
PLANO NUMERO: A-11

RESOLUCIÓN N° LC-76201.1.24.0445
Fecha de Expedición: 08 ENE 2025
CURADURÍA PÚBLICA SOCIAL
Arq. ANDRES FELIPE MARTINEZ QUIÑONEZ
Curador Urbano

24 0445

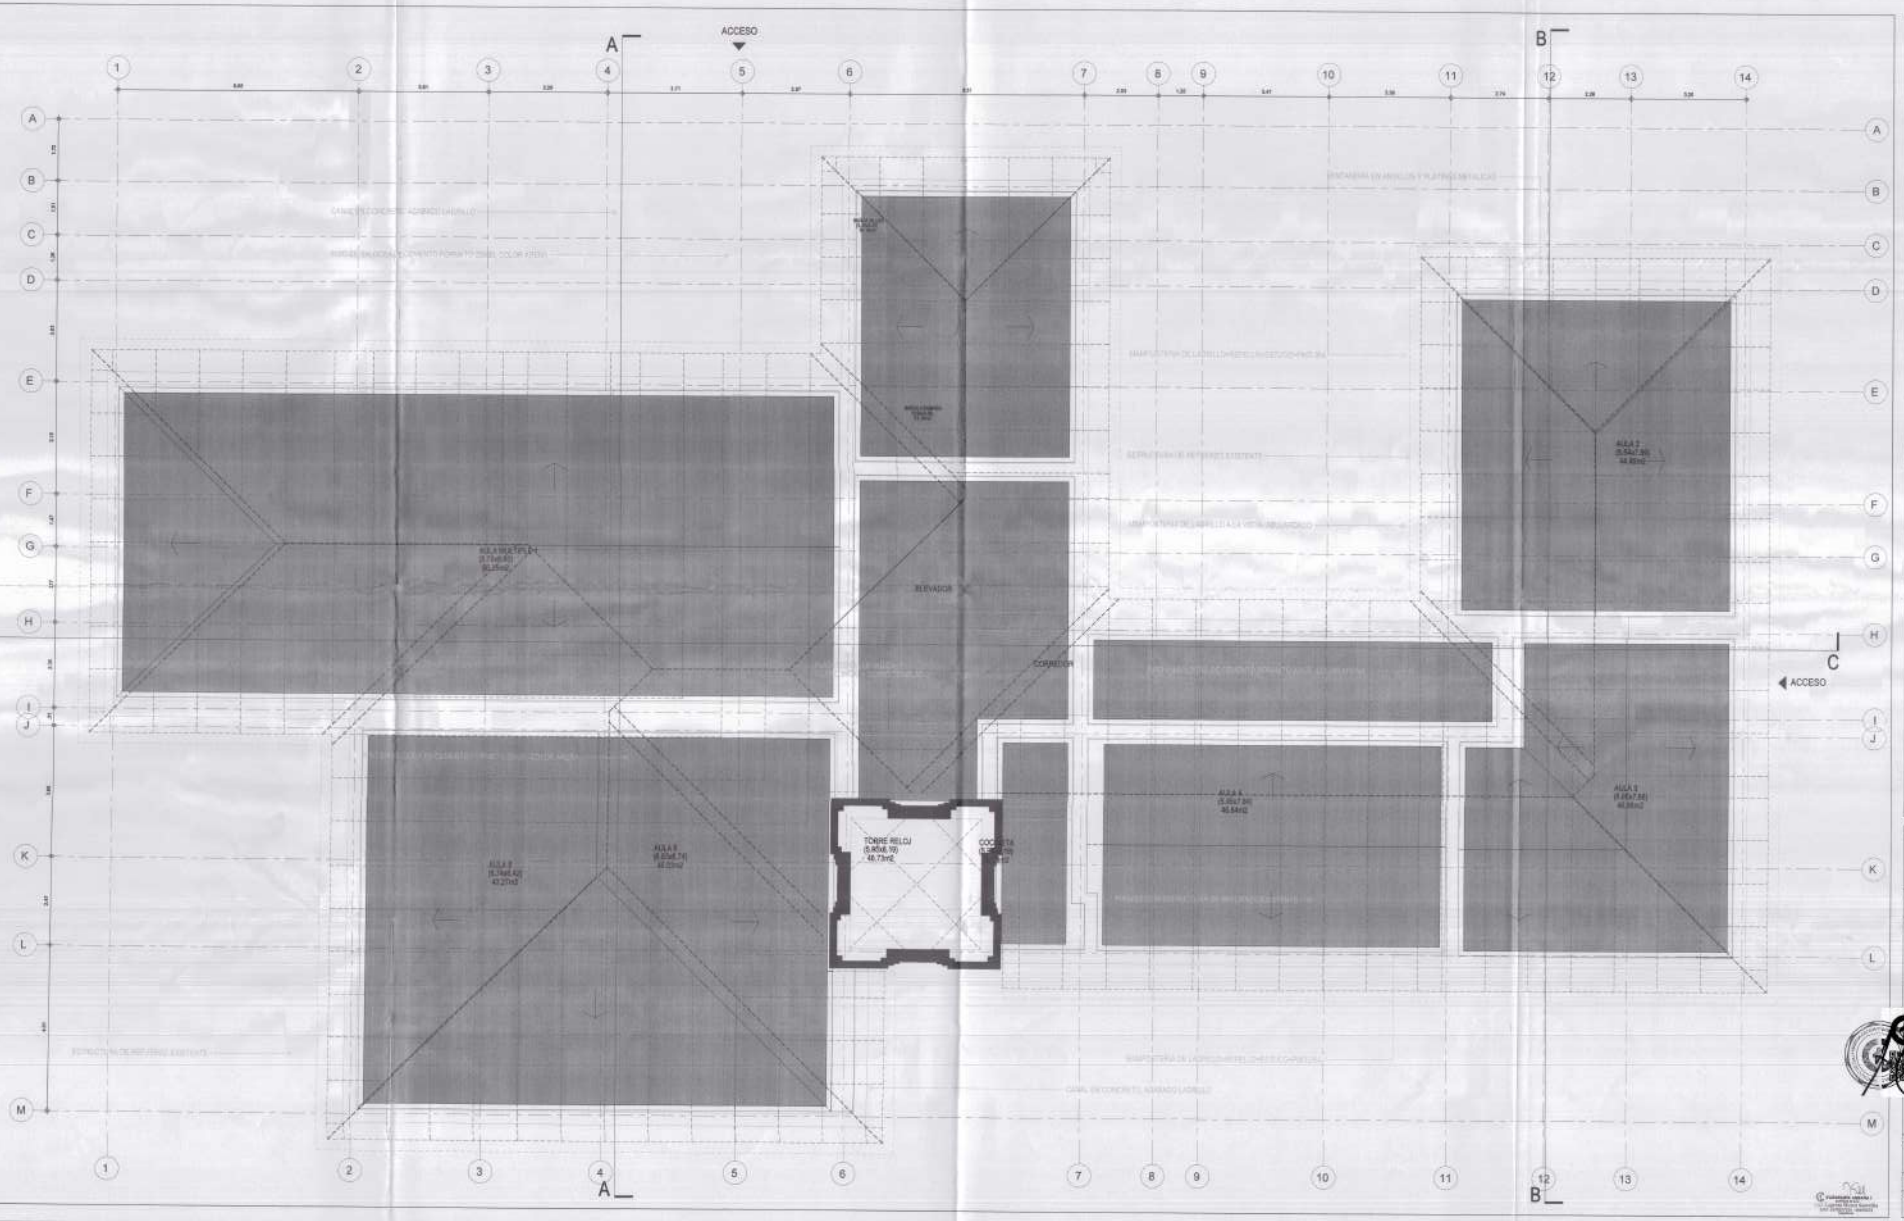

ALCALDÍA DE SANTIAGO DE CALI
SECRETARÍA DE EDUCACIÓN

INSTITUCIÓN EDUCATIVA DE SANTA LIBRADA · CALI ·

SOY LIBRADUNO · Auténticamente · ORGULLO · 29 Enero 1923 · Libradunos

PROYECTO:
REFORZAMIENTO ESTRUCTURAL y LIBERACIÓN BLOQUES A Y H EN 2 PISOS

INSTITUCION EDUCATIVA OFICIAL DE SANTA LIBRADA ESQUIPAMIENTO BIEN DE INTERES CULTURAL

CONTIENE:
PROPUESTA ARQUITECTÓNICA
BLOQUE A
PLANTA CIELOS SEGUNDO PISO

LOCALIZACION:
CL 7# 14A-109 Cali,Valle del Cauca
Comuna 3- Barrio Alpi Juan Bosco

PROPIETARIO:
Distrito Especial Deportivo Cultural, Turístico,Empresarial y de Servicios de Santiago de Cali,

ARQUITECTO:
CARLOS ANDRES GARCIA-BENITEZ
M.P. 76622505-84429930

ESCALA: 1/50


OBSERVACIONES:

RESOLUCIÓN N° LC-78001-1-24-0445
Fecha de Ejecutoria: 05-FEB-2024
CURADURÍA URBANA PRIMERA DE Santiago de Cali
ARQ. [illegible]


COLABORADORES:
EST. NATHALIA PAZ
EST. ALEJANDRO PULIDO

FECHA: 2024-09-26
PLANO NUMERO: A-03
CONSECUTIVO: 01/11

240445

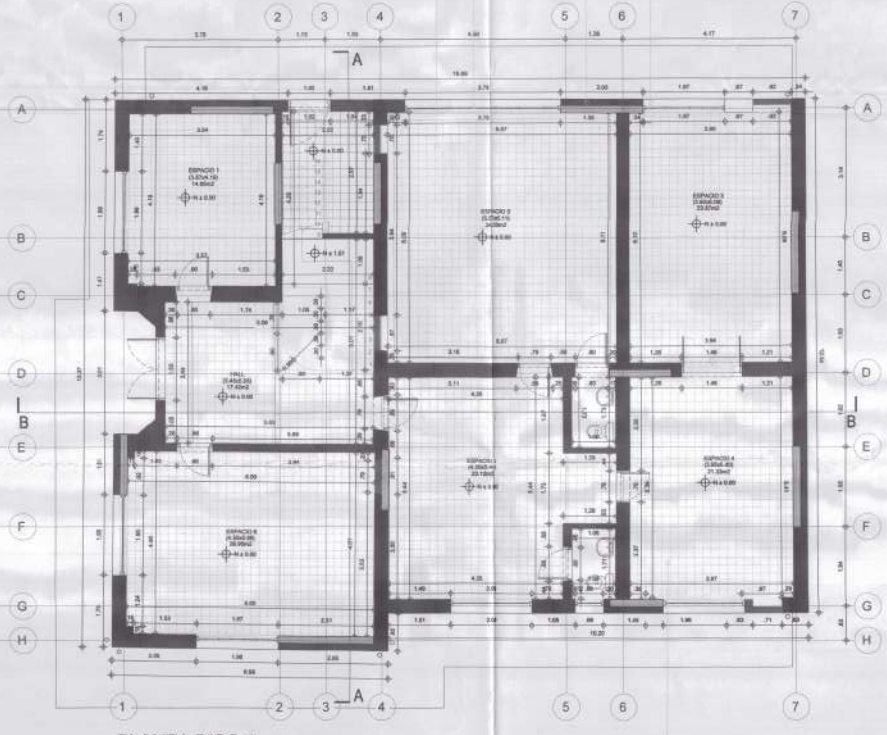

PLANTA PISO 1
AREA: 213,41 m2

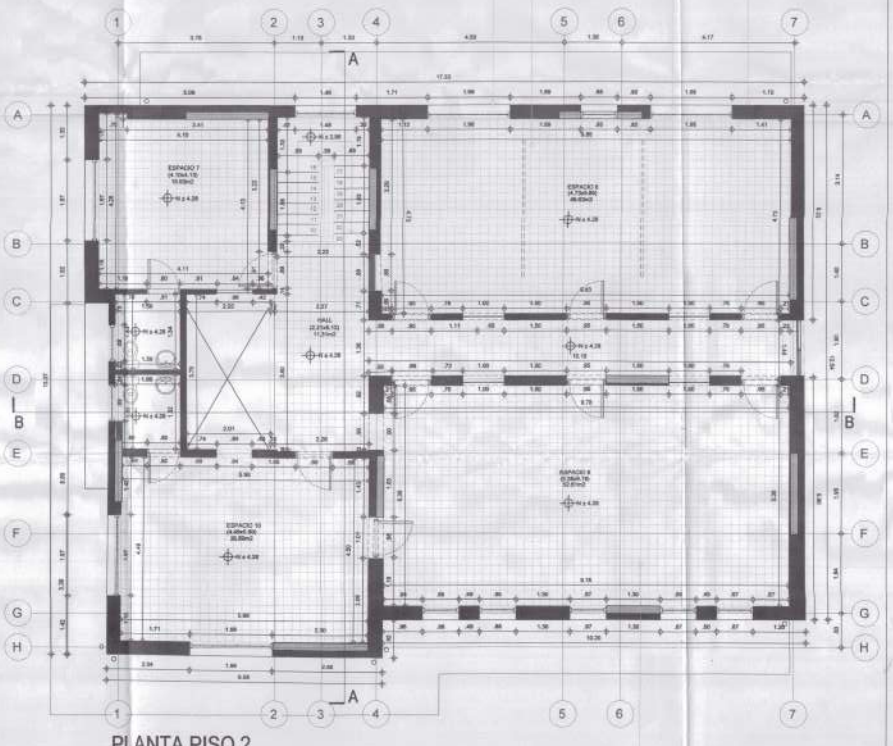

PLANTA PISO 2
AREA: 206,00 m2

PROPUESTA DE INTERVENCION
PLANTAS GENERALES PISOS 1 Y 2

ALCALDÍA DE
SANTIAGO DE CALI
SECRETARÍA DE EDUCACIÓN

INSTITUCION EDUCATIVA DE SANTA LIBRADA
CALI

SOY LIBRADUNO
AsoEgresados
COLEGIO DE SANTA LIBRADA
CALI
20 Enero 1923
Libradunos

PROYECTO:
REFORZAMIENTO ESTRUCTURAL y LIBERACION BLOQUES A Y H EN 2 PISOS

INSTITUCION EDUCATIVA OFICIAL DE SANTA LIBRADA,EQUIPAMIENTO BIEN DE INTERES CULTURAL

CONTIENE:
PROPUESTA ARQUITECTÓNICA
BLOQUE H
PLANTA PISO 1- PLANTA PISO 2

LOCALIZACION:
CL 7# 14A-106 Cali,Valle del Cauca
Comuna 3- Barrio San Juan Bosco

PROPIETARIO:
Distrito Especial Deportivo,Cultural, Turistico,Empresarial y de Servicios de Santiago de Cali.

ARQUITECTO:
CARLOS ANDRES GARCIA-BENITEZ
M.P. 76622006-94429930

ESCALA: 1/50


OBSERVACIONES:

REGISTRO Nº LC-78001-1-24-0465
Fecha de Expedición: 09-ENE-2025
Curaduría Urbana 1 de Cali

ARQ. CARLOS ANDRES GARCIA-BENITEZ
Curador Urbano 1 de Santiago de Cali


COLABORADORES:
EST. NATHALIA PAZ
EST. ALEJANDRO PULIDO

FECHA:	PLANO NUMERO:
2024-09-20	A-01
CONSECUTIVO: 01/04	

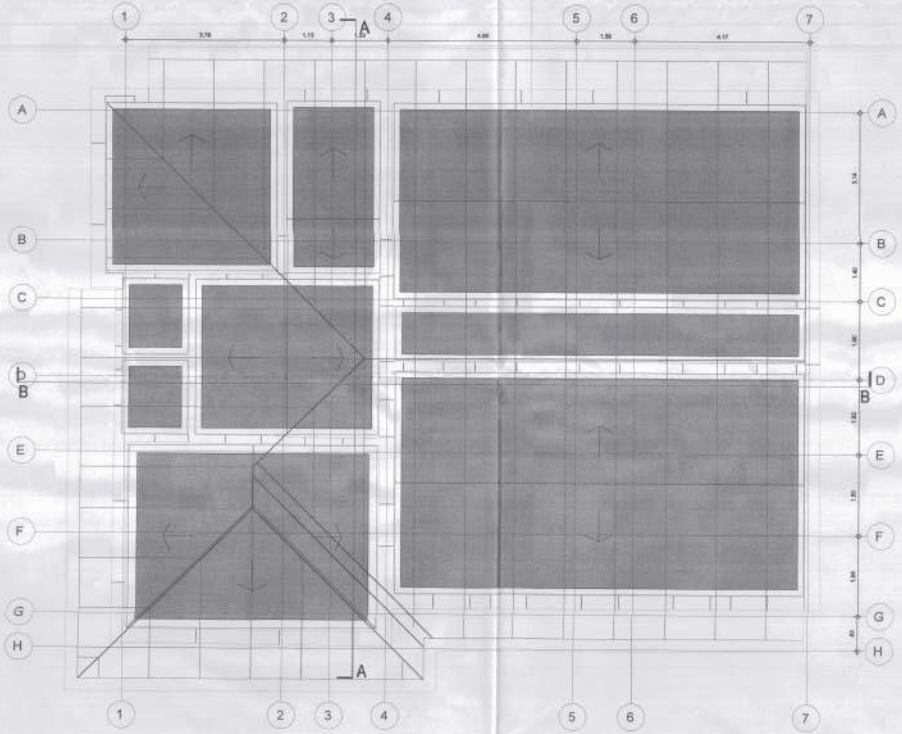

PLANTA CIELOS FALSOS

AREA TOTAL: 435.49 m2

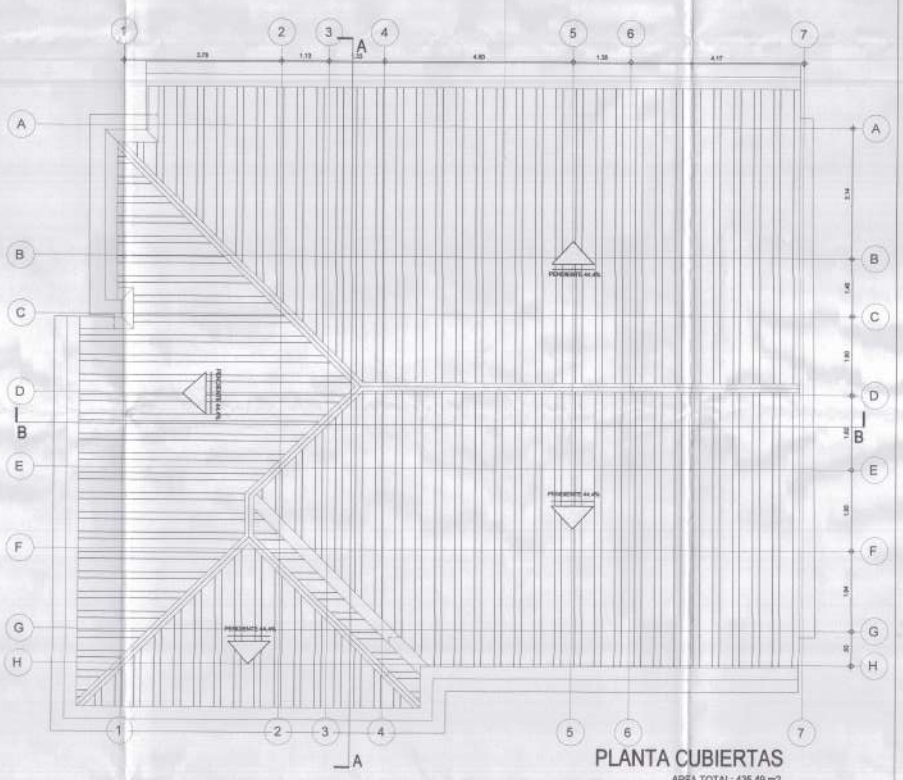

PLANTA CUBIERTAS

AREA TOTAL: 435.49 m2

PROPUESTA DE INTERVENCION

PLANTA GENERAL ESTRUCTURA CUBIERTA

ALCALDÍA DE SANTIAGO DE CALI

SECRETARÍA DE EDUCACIÓN

INSTITUCION EDUCATIVA DE SANTA LIBRADA

PROYECTO:

REFORZAMIENTO ESTRUCTURAL y LIBERACION BLOQUES A Y H EN 2 PISOS

INSTITUCION EDUCATIVA OFICIAL DE SANTA LIBRADA,EQUIPAMIENTO BIEN DE INTERES CULTURAL

PROPUESTA ARQUITECTÓNICO

PLANTA CIELOS - PLANTA CUBIERTA

CL 78 14A-136 Cali Valle del Cauca
Comuna 3- Barrio San Juan Bosco

Distrito Especial Deportivo,Cultural, Turístico,Empresarial y de Servicios de Santiago de Cali

ARQUITECTO:

CARLOS ANDRES GARCIA-BENITEZ
M.P. 76022006-04429930

ESCALA: 1/50

OBSERVACIONES:

RESOLUCIÓN N° LC-76001-1-24-0848
Fecha de Expedición: 09-ENE-2025

COLABORADORES:


EST. NATHALIA PAZ
EST. ALEJANDRO PULIDO

FECHA: 2024-09-20


PLANO NUMERO: A-02

CONSECUTIVO: 02/04

PROPUESTA DE INTERVENCION
CORTES GENERALES

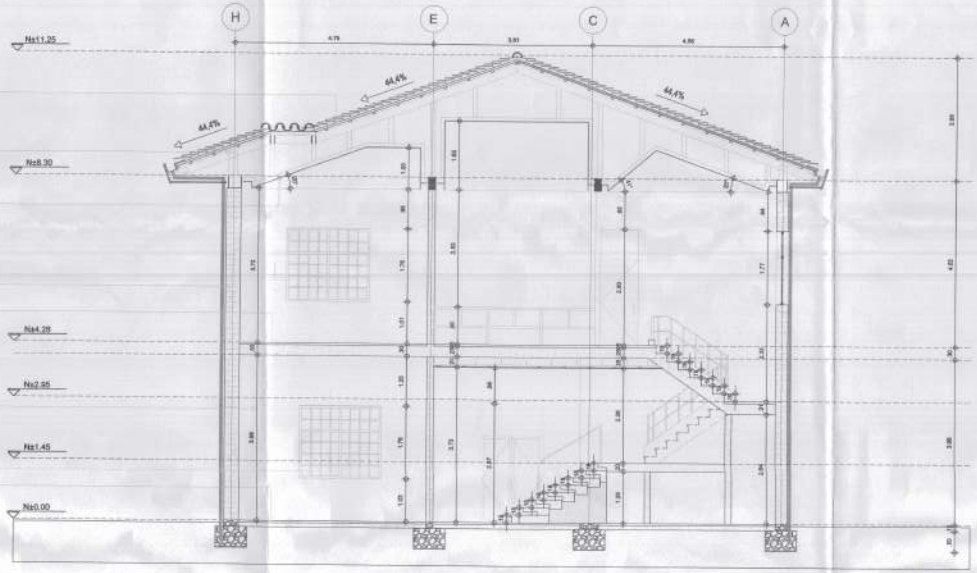

CORTE A-A

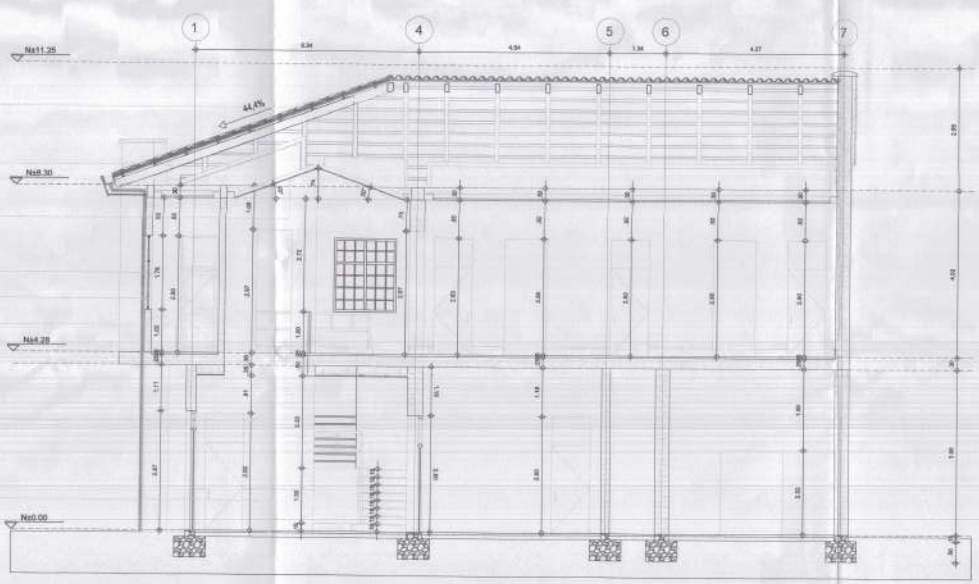

CORTE B-B

ALCALDÍA DE SANTIAGO DE CALI
SECRETARÍA DE EDUCACIÓN

INSTITUCION EDUCATIVA DE SANTA LIBRADA
CALI

SOY EGRESADO LIBRADUNO
COLEGIO DE SANTA LIBRADA
CALI
29 Enero 1823
Libradunos

PROYECTO:
REFORZAMIENTO ESTRUCTURAL y LIBERACION BLOQUES A Y H EN 2 PISOS

INSTITUCION EDUCATIVA OFICIAL DE SANTA LIBRADA EQUIPAMIENTO BIEN DE INTERES CULTURAL

PROPUESTA ARQUITECTÓNICA

CORTES GENERALES A - B

Cl. 78 14A-195 Cali, Valle del Cauca
Comuna 3- Barrio San Juan Bosco

Objeto Especial Deportivo,Cultural, Turistico,Empresarial y de Servicios de Santiago de Cali.

ARQUITECTO:
CARLOS ANDRES GARCIA-BENTEZ
M.P. 76620066-94429930


ESCALA: 1/50

OBSERVACIONES:

RESOLUCIÓN N° LC-76001-1-24-0442
Fecha de Expedición: 09-NOS-2024
VIGENCIA
ARQ. CARLOS ANDRES GARCIA BENTEZ
Curador Urbano No. 1 de Santiago de Cali


COLABORADORES:
EST. NATHALIA PAZ
EST. ALEJANDRO PULIDO

FECHA: 2024-09-26
PLANO NUMERO: A-03
CONSECUTIVO: 03/04

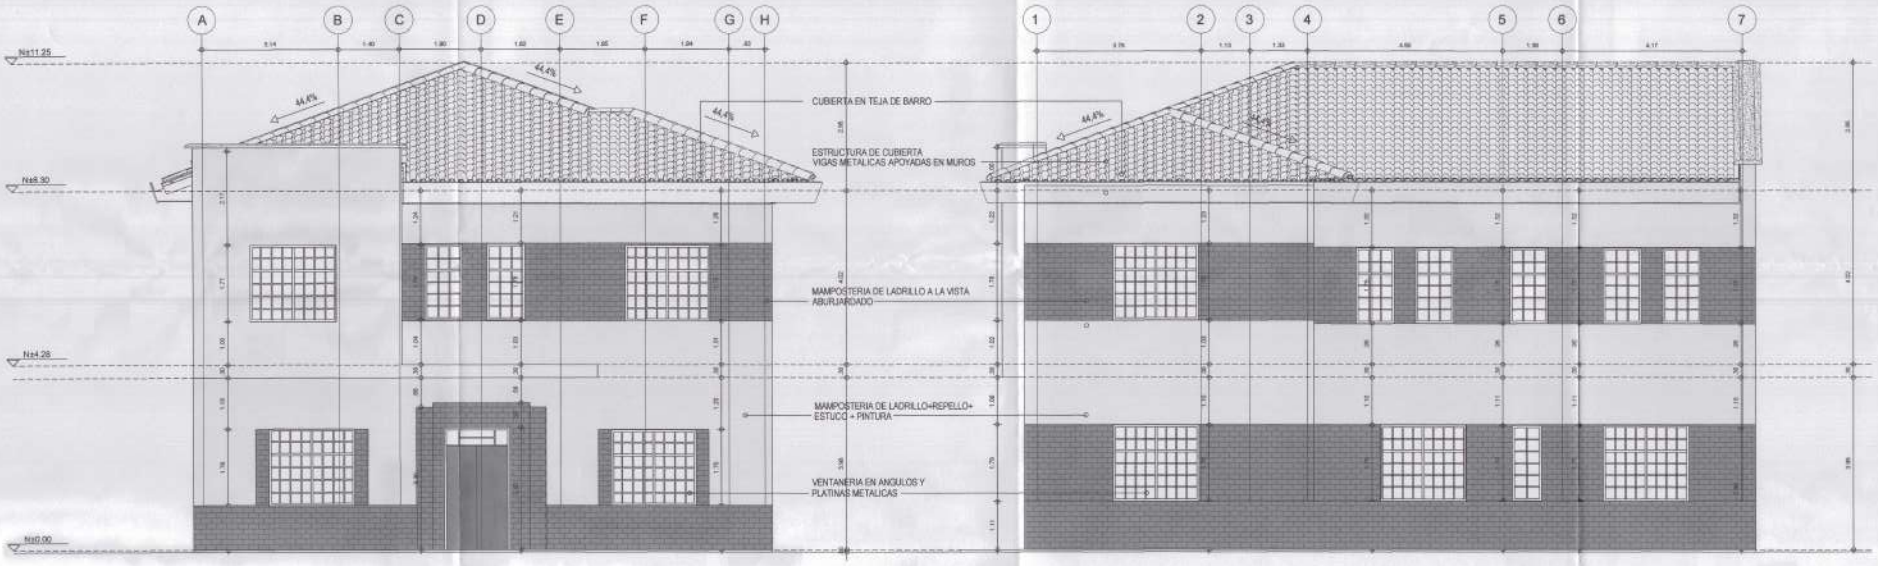

ALZADO SUR

ALZADO ESTE

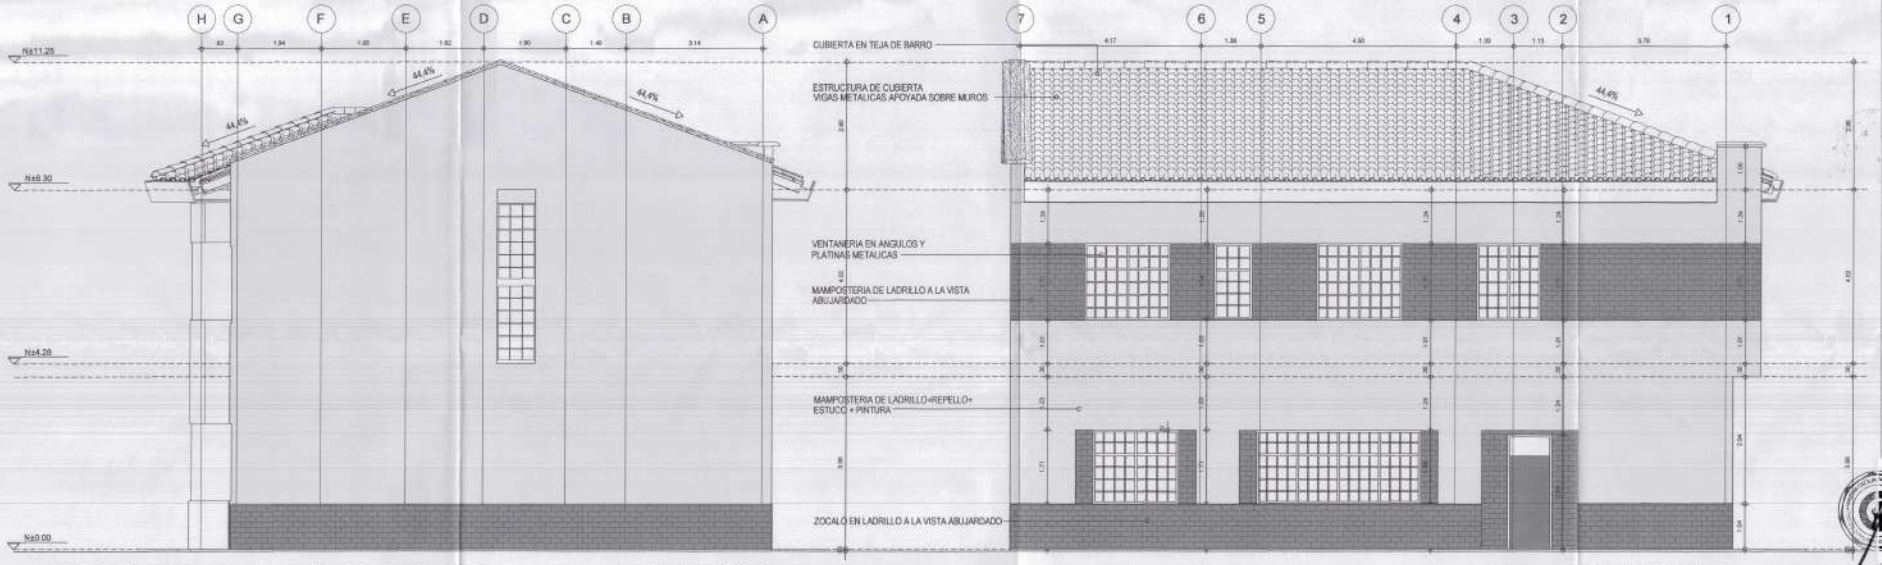

ALZADO NORTE

ALZADO OESTE

PROPUESTA DE INTERVENCION

ALZADOS GENERALES

ALCALDÍA DE SANTIAGO DE CALI
SECRETARÍA DE EDUCACIÓN

INSTITUCIÓN EDUCATIVA DE SANTA LIBRADA
CALI

AsoEgresados SOY LIBRADUNO
INSTITUCIÓN EDUCATIVA DE SANTA LIBRADA
CALI
29 Enero 1925
Libradunos

PROYECTO:
REFORZAMIENTO ESTRUCTURAL y LIBERACION BLOQUES A Y H EN 2 PISOS

INSTITUCION EDUCATIVA OFICIAL DE SANTA LIBRADA EQUIPAMIENTO BIEN DE INTERES CULTURAL

CONTIENE:
PROPUESTA ARQUITECTÓNICA
BLOQUE H
ALZADOS GENERALES NORTE-SUR
OESTE -ESTE

LOCALIZACION:
CL 7 # 14A-108 – Cali, Valle del Cauca
Comuna 3– Barrio San Juan Bosco

PROPIETARIO:
Distrito Especial Deportivo,Cultural, Turistico,Empresarial y de Servicios de Santiago de Cali.

ARQUITECTO:
CARLOS ANDRES GARCIA-BENITEZ
M.P. 76220006-94429930

ESCALA: 1/50

OBSERVACIONES:

RESOLUCIÓN 0462 DE 2025
ARQUITECTURA Y CONSTRUCCIÓN
Curaduría Urbana 1 de Santiago de Cali

COLABORADORES:
EST. NATHALIA PAZ
EST. ALEJANDRO PULIDO

FECHA: 2024-09-20

PLANO NUMERO: A-04

CONSECUTIVO: 04/04