
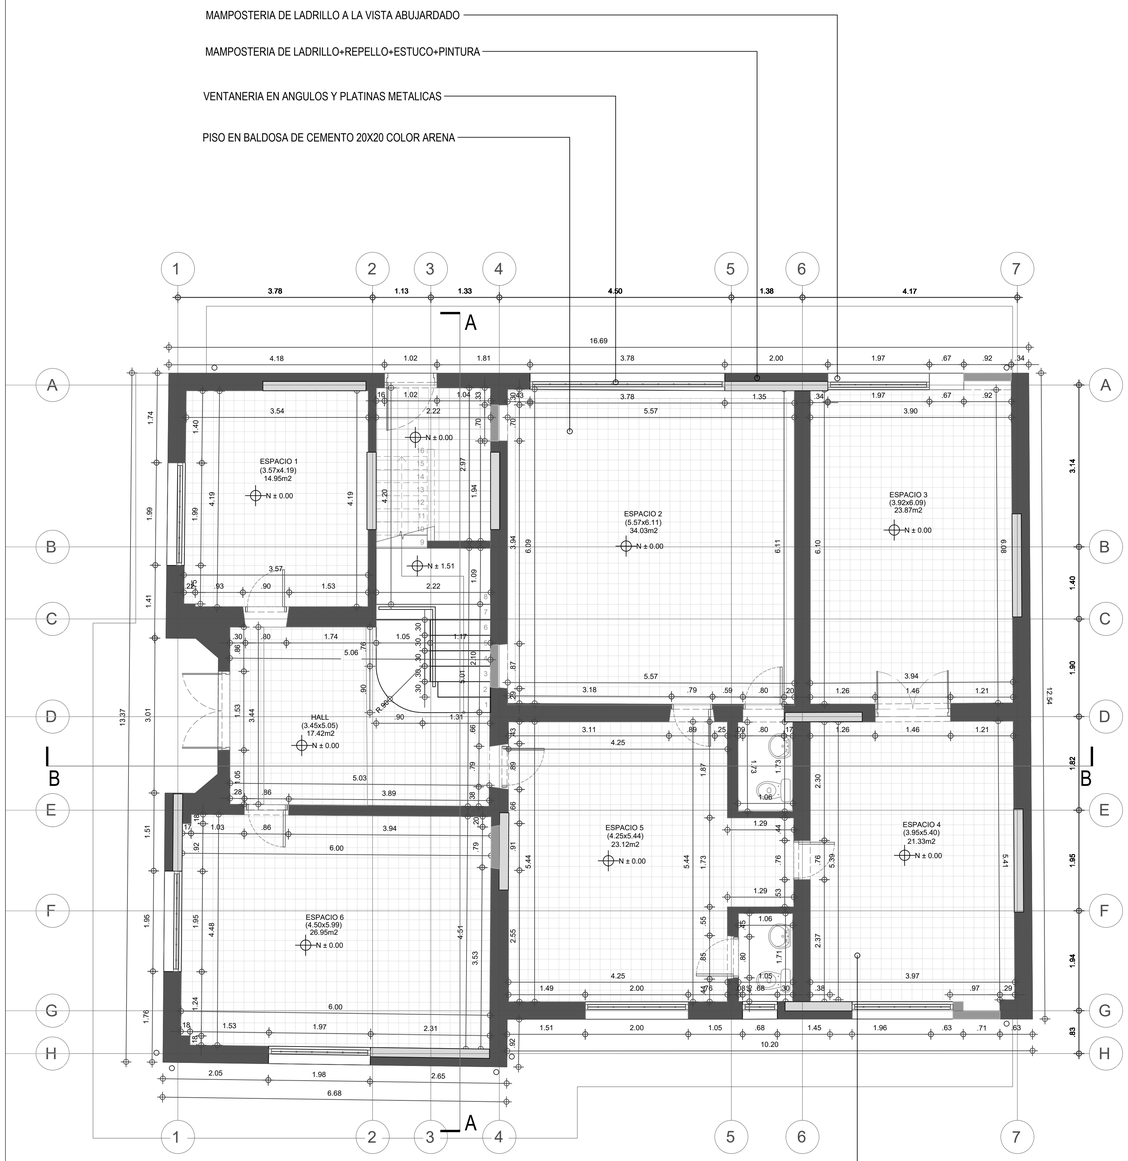


PLANTA PISO 1

AREA: 213.41 m2

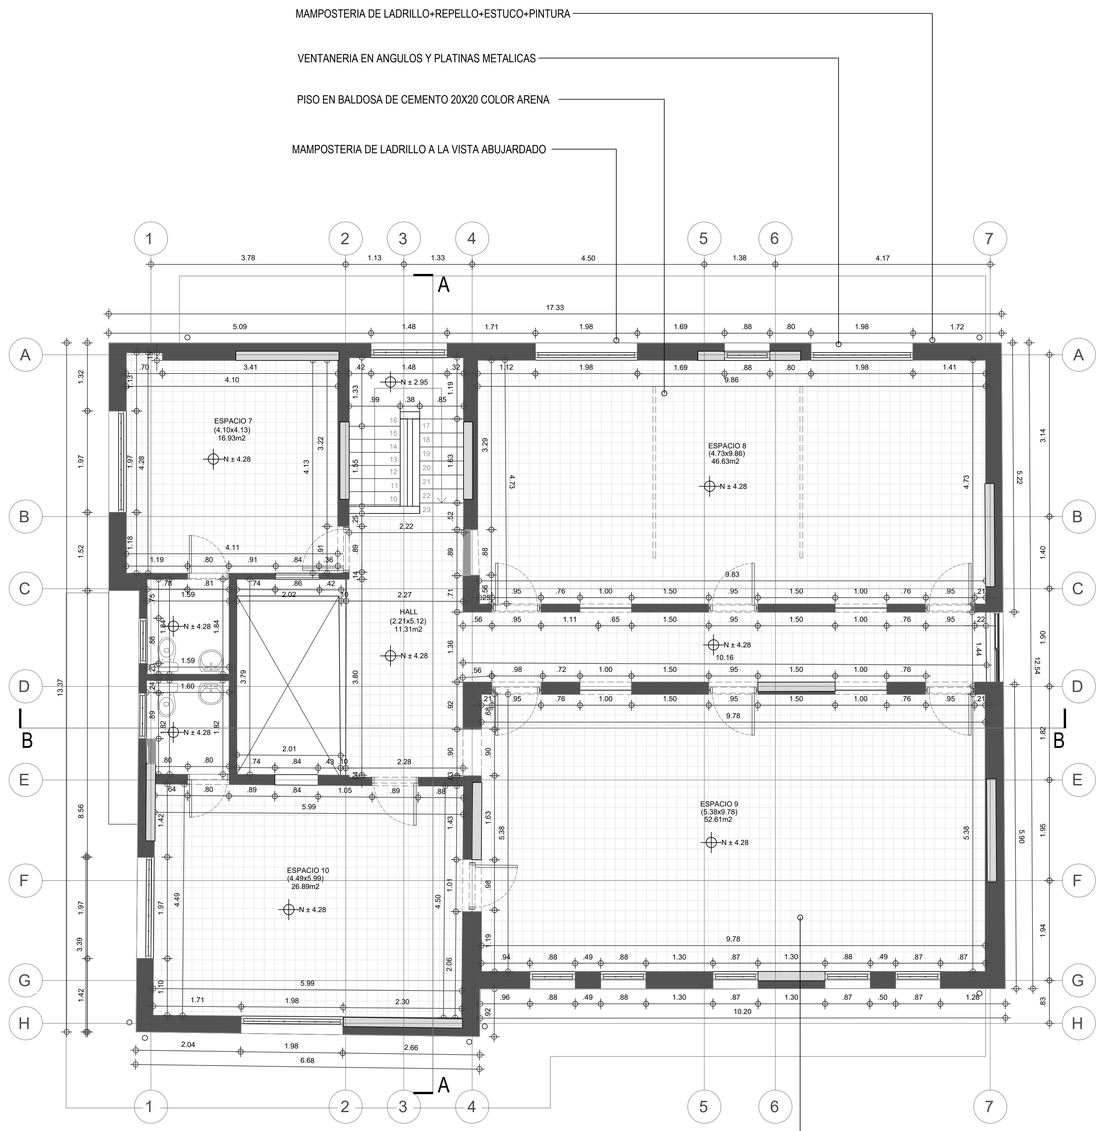

PLANTA PISO 2

AREA: 206,00 m2

PROPUESTA DE INTERVENCION

PLANTAS GENERALES PISOS 1 Y 2

ALCALDÍA DE SANTIAGO DE CALI
SECRETARÍA DE EDUCACIÓN

INSTITUCIÓN EDUCATIVA DE SANTA LIBRADA = CALI =

AsoEgresados SOY LIBRADUNO COLEGIO DE SANTA LIBRADA CALI 29 Enero 1823 Libradunos

PROYECTO:

REFORZAMIENTO ESTRUCTURAL y LIBERACION BLOQUES A Y H EN 2 PISOS

INSTITUCION EDUCATIVA OFICIAL DE SANTA LIBRADA.EQUIPAMIENTO BIEN DE INTERES CULTURAL

CONTIENE:

PROPUESTA ARQUITECTÓNICA
BLOQUE H
PLANTA PISO 1- PLANTA PISO 2

LOCALIZACION:

CL.7# 14A-106-Cali,Valle del Cauca
Comuna 3- Barrio San Juan Bosco

PROPIETARIO:

Distrito Especial Deportivo,Cultural, Turistico,Empresarial y de Servicios de Santiago de Cali,

ARQUITECTO:

CARLOS ANDRES GARCIA-BENITEZ
M.P. 76622006-94429930

ESCALA: 1/50

OBSERVACIONES:


COLABORADORES:

EST. NATHALIA PAZ
EST. ALEJANDRO PULIDO

FECHA: 2024-09-20


CONSECUTIVO: 01/04

PLANO NUMERO: A-01

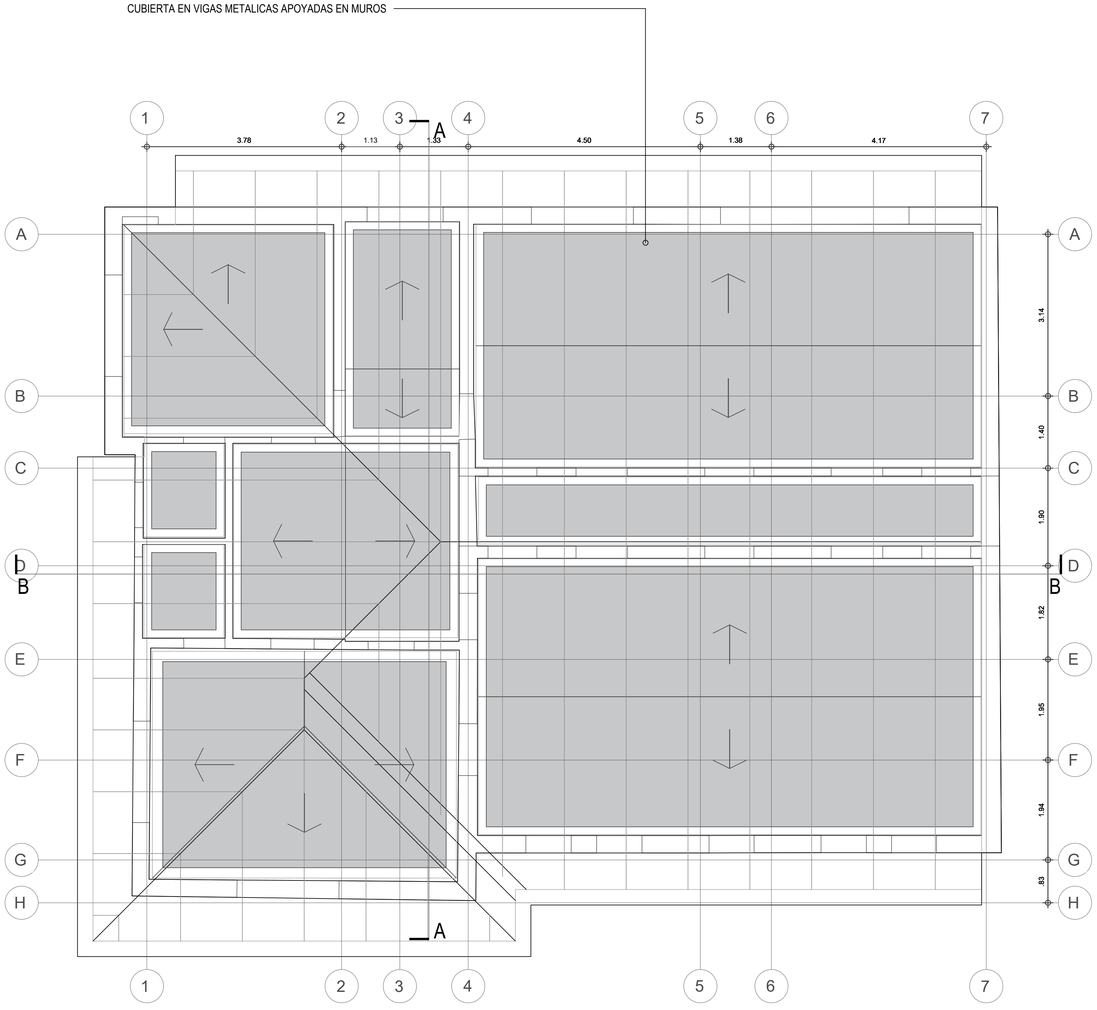

PLANTA CIELOS FALSOS

AREA TOTAL: 435.49 m2

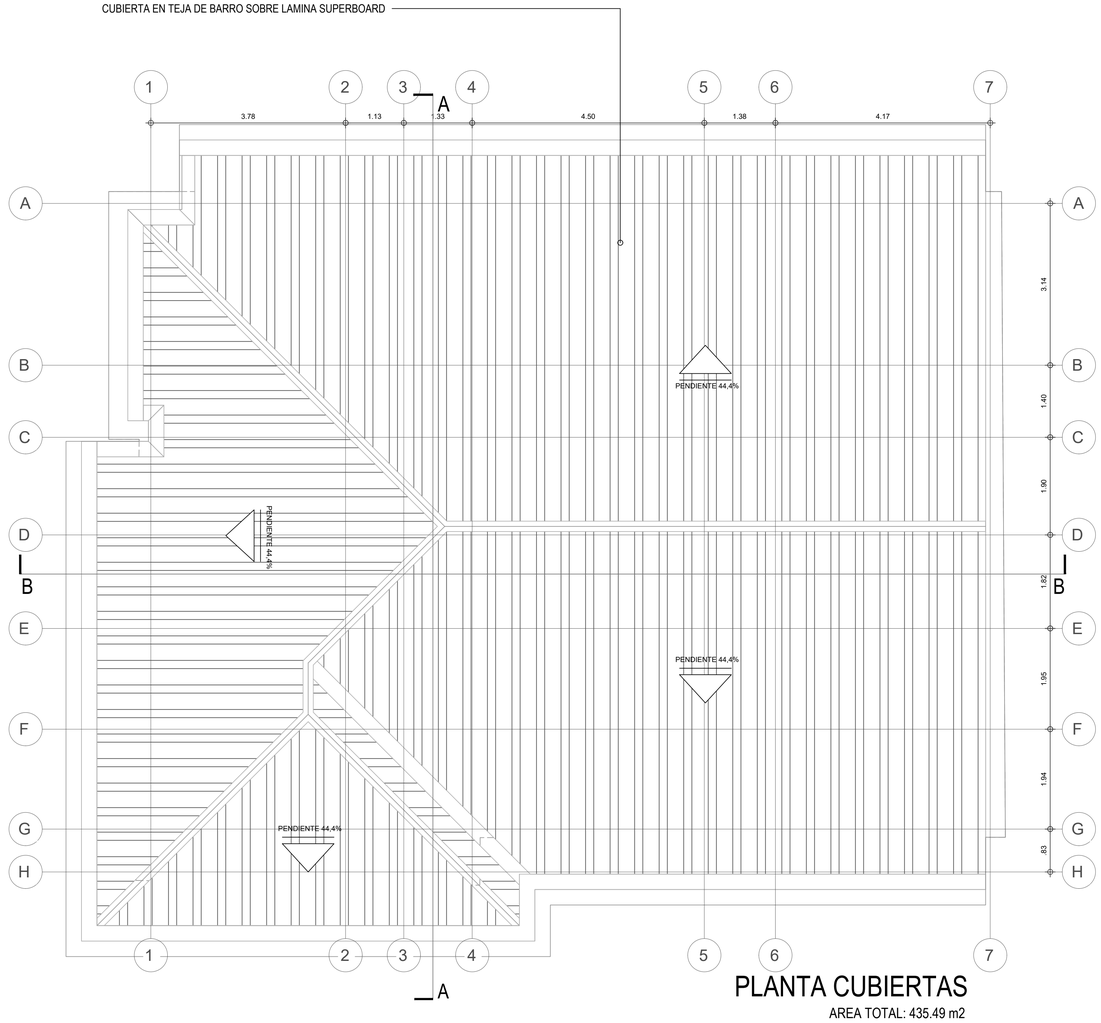

PLANTA CUBIERTAS

AREA TOTAL: 435.49 m2

PROPUESTA DE INTERVENCION

PLANTA GENERAL ESTRUCTURA CUBIERTA

ALCALDÍA DE SANTIAGO DE CALI
SECRETARÍA DE EDUCACIÓN

INSTITUCIÓN EDUCATIVA DE SANTA LIBRADA = CALI =

AsoEgresados SOY LIBRADUNO COLEGIO DE SANTA LIBRADA CALI 29 Enero 1823 Libradunos

PROYECTO:

REFORZAMIENTO ESTRUCTURAL y LIBERACION BLOQUES A Y H EN 2 PISOS

INSTITUCION EDUCATIVA OFICIAL DE SANTA LIBRADA EQUIPAMIENTO BIEN DE INTERES CULTURAL

PROPUESTA ARQUITECTÓNICO

PLANTA CIELOS - PLANTA CUBIERTA

CL.7# 14A-106-Cali,Valle del Cauca
Comuna 3- Barrio San Juan Bosco

Distrito Especial Deportivo,Cultural, Turistico,Empresarial y de Servicios de Santiago de Cali,

ARQUITECTO:

CARLOS ANDRES GARCIA-BENITEZ
M.P. 76622006-94429930

ESCALA: 1/50

OBSERVACIONES:


COLABORADORES:

EST. NATHALIA PAZ
EST. ALEJANDRO PULIDO


FECHA: 2024-09-20

PLANO NUMERO: A-02

CONSECUTIVO: 02/04

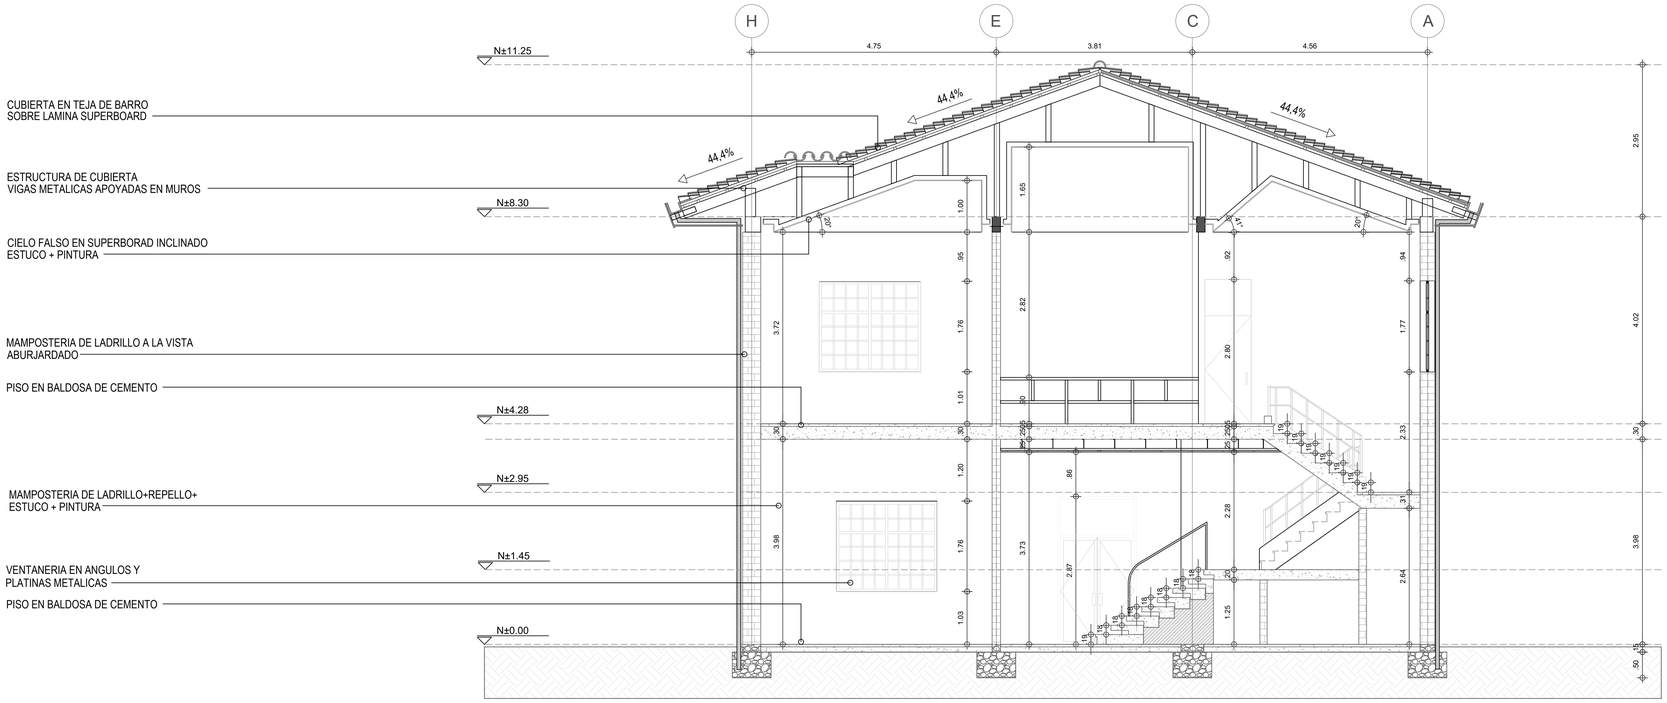

CORTE A-A

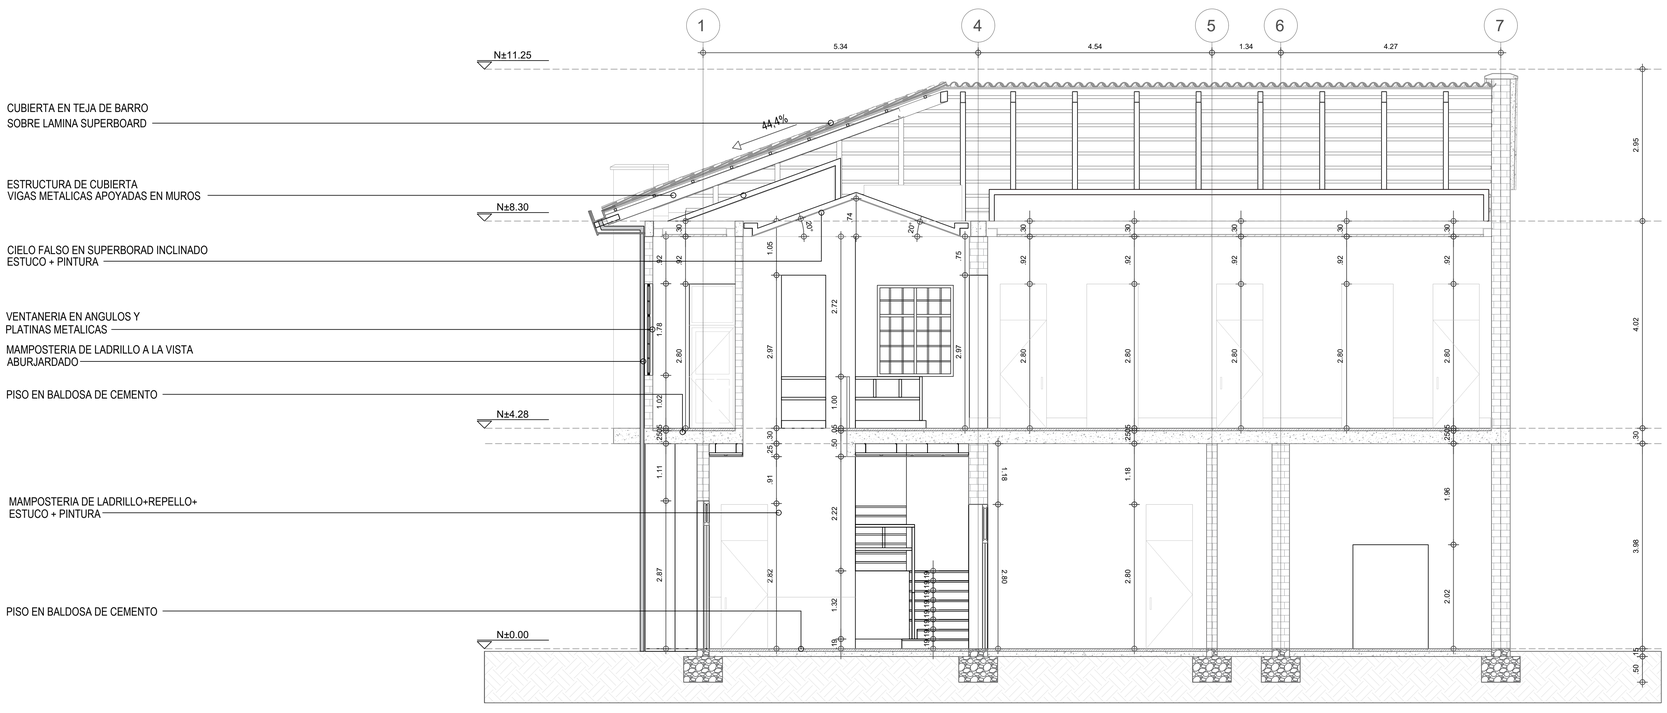

CORTE B-B

PROPUESTA DE INTERVENCION
CORTES GENERALES

ALCALDÍA DE
SANTIAGO DE CALI
SECRETARÍA DE EDUCACIÓN

INSTITUCIÓN EDUCATIVA DE SANTA LIBRADA
= CALI =

AsoEgresados
SOY LIBRADUNO
COLEGIO DE SANTA LIBRADA
CALI
29 Enero 1823
Libradunos

PROYECTO:

REFORZAMIENTO ESTRUCTURAL y LIBERACION BLOQUES A Y H EN 2 PISOS

INSTITUCION EDUCATIVA OFICIAL DE SANTA LIBRADA.EQUIPAMIENTO BIEN DE INTERES CULTURAL

PROPUESTA ARQUITECTÓNICA

CORTES GENERALES A - B

CL.7# 14A-106-Cali,Valle del Cauca
Comuna 3- Barrio San Juan Bosco

Distrito Especial Deportivo,Cultural,
Turistico,Empresarial y de Servicios
de Santiago de Cali.

ARQUITECTO:

CARLOS ANDRES GARCIA-BENITEZ
M.P. 76622006-94429930

ESCALA: 1/50

OBSERVACIONES:


COLABORADORES:

EST. NATHALIA PAZ
EST. ALEJANDRO PULIDO

FECHA: 2024-09-20


CONSECUTIVO: 03/04

PLANO NUMERO: A-03

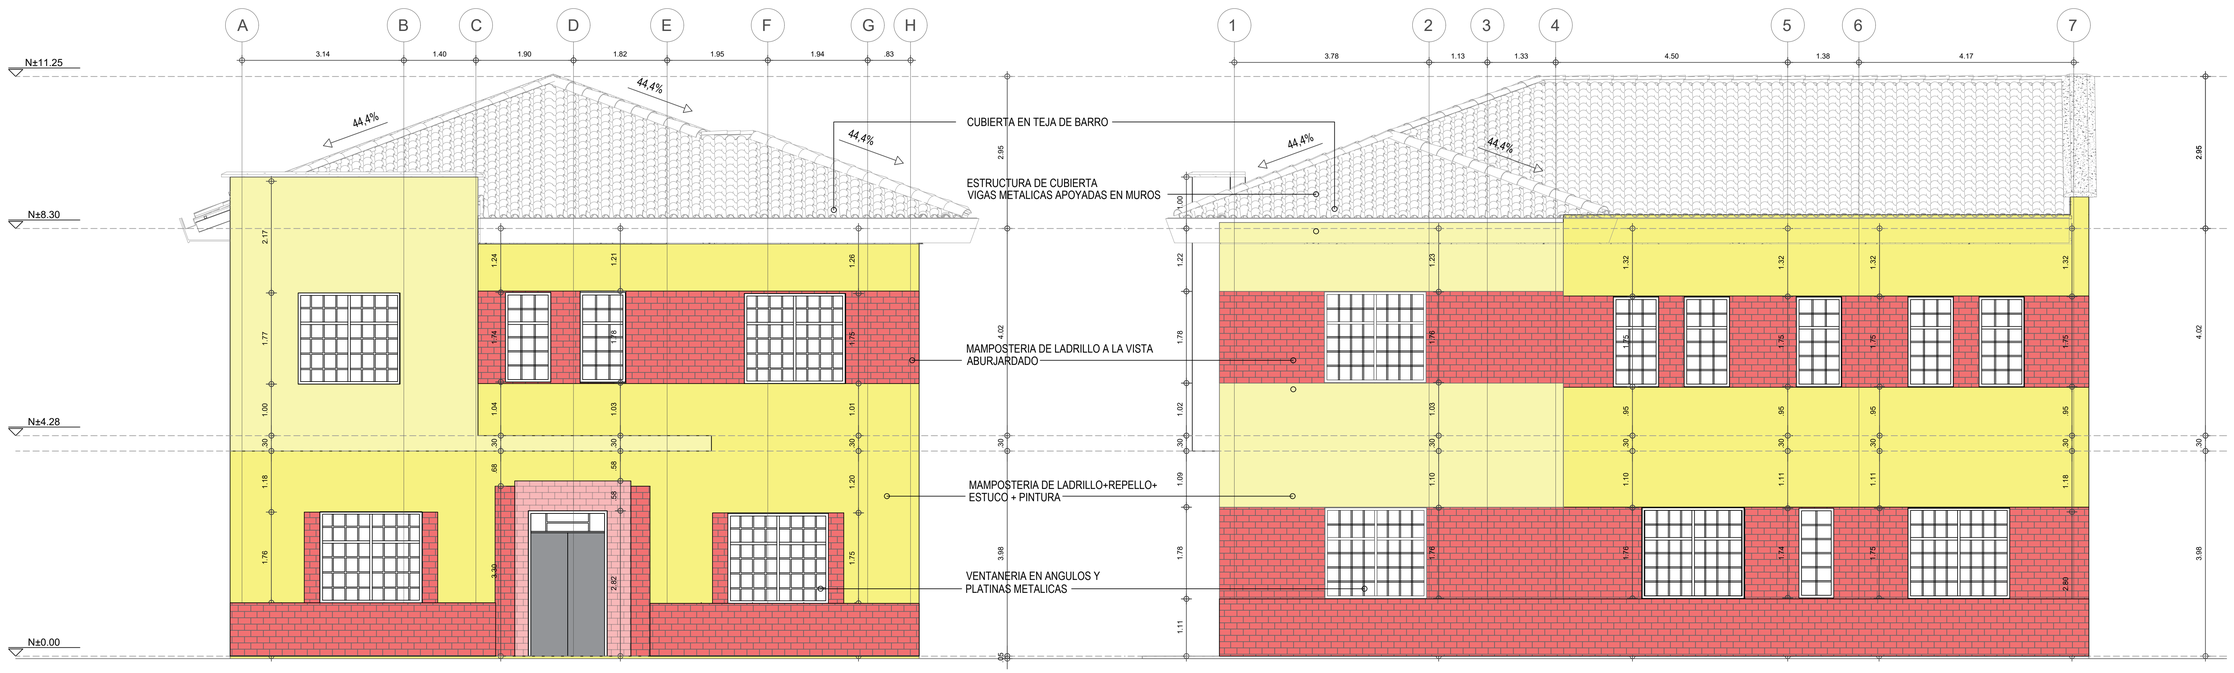

ALZADO SUR

ALZADO ESTE

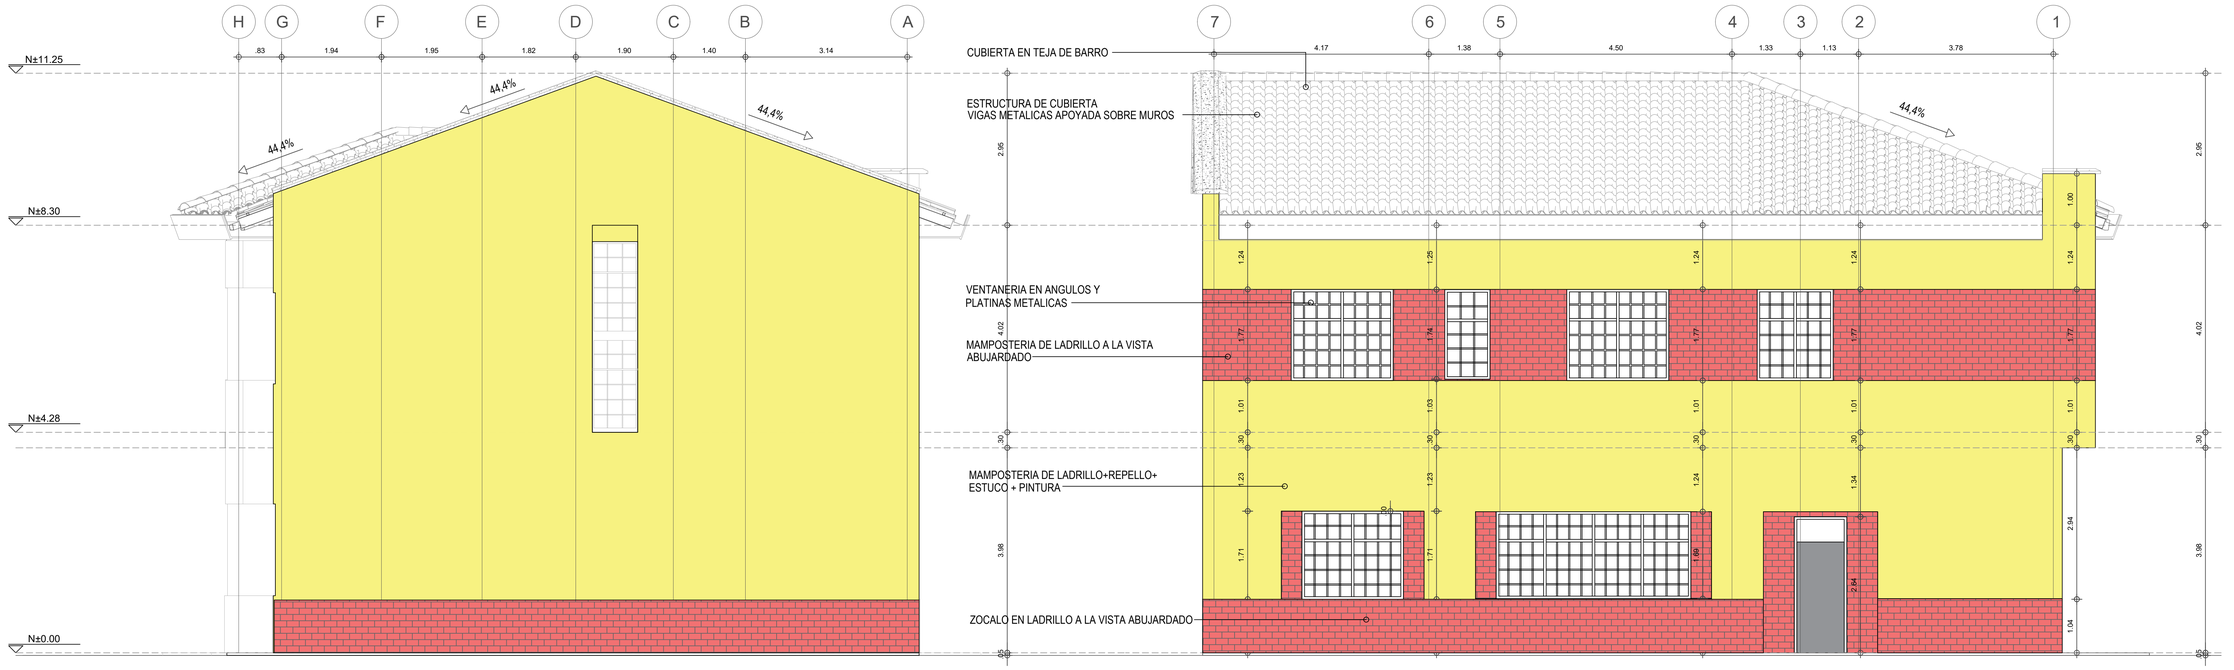

PROPUESTA DE INTERVENCION

ALZADOS GENERALES

ALZADO NORTE

ALZADO OESTE

ALCALDÍA DE
SANTIAGO DE CALI
SECRETARÍA DE EDUCACIÓN

INSTITUCIÓN EDUCATIVA DE SANTA LIBRADA
= CALI =

AsoEgresados SOY LIBRADUNO
COLEGIO DE SANTA LIBRADA
CALI
29 Enero 1823
Libradunos

PROYECTO:
REFORZAMIENTO ESTRUCTURAL y LIBERACION BLOQUES A Y H EN 2 PISOS

INSTITUCION EDUCATIVA OFICIAL DE SANTA LIBRADA.EQUIPAMIENTO BIEN DE INTERES CULTURAL

CONTIENE:
PROPUESTA ARQUITECTÓNICA
BLOQUE H
ALZADOS GENERALES NORTE-SUR
OESTE -ESTE

LOCALIZACION:
CL.7# 14A-106-Cali,Valle del Cauca
Comuna 3- Barrio San Juan Bosco

PROPIETARIO:
Distrito Especial Deportivo,Cultural, Turistico,Empresarial y de Servicios de Santiago de Cali,

ARQUITECTO:
CARLOS ANDRES GARCIA-BENITEZ
M.P. 76622006-94429930

ESCALA:
1/50

OBSERVACIONES:

COLABORADORES:
EST. NATHALIA PAZ
EST. ALEJANDRO PULIDO
2024-09-20

FECHA:
2024-09-20

CONSECUTIVO:
04/04

PLANO NUMERO
A-04