ACCESO

CANAL EN CONCRETO, ACABADO LADRILLO

PISO EN BALDOSA DE CEMENTO FORMATO 20X20, COLOR ARENA

VENTANERIA EN ANGULOS Y PLATINAS METALICAS

MAMPOSTERIA DE LADRILLO+REPELLO+ESTUCO+PINTURA

ESTRUCTURA DE REFUERZO EXISTENTE

MAMPOSTERIA DE LADRILLO A LA VISTA, ABUJARDADO

AULA 1
(8.79x6.40)
56.25m2

ROTONDA
(13.13x13.14)
172.52m2

BAÑOS MUJER
(9.59x6.38)
61.18m2

BAÑOS HOMBRE
(9.59x6.38)
61.18m2

ELEVADOR

PLATAFORMA LEVADIZA
ACERO INOX. + VIDRIO TEMPLADO

CORREDOR

AULA 3
(5.64x7.89)
44.49m2

DEPOSITO

DEPOSITO

PISO EN BALDOSA DE CEMENTO FORMATO 20X20, COLOR ARENA

ACCESO

PISO EN BALDOSA DE CEMENTO FORMATO 20X20, COLOR ARENA

AULA 6
(5.95x8.19)
48.73m2

AULA 5
(5.95x7.84)
46.64m2

AULA 4
(5.95x7.88)
46.88m2

PROYECCION ESTRUCTURA DE REFUERZO EXISTENTE

AULA 8
(6.74x6.42)
43.27m2

AULA 7
(6.83x6.74)
46.03m2

ESTRUCTURA DE REFUERZO EXISTENTE

MAMPOSTERIA DE LADRILLO+REPELLO+ESTUCO+PINTURA

CANAL EN CONCRETO, ACABADO LADRILLO

DESCRIPCION	AREA EXISTENTE		LIBERACION		REFORZAMIENTO ESRUCTURAL		AREA TOTAL
	BLOQUE A	BLOQUE H	BLOQUE A	BLOQUE H	BLOQUE A	BLOQUE H	(M2)
AREA LOTE	26.000,00						
AREA CONSTRUIDA PISO 1	829,65	225,34	33,70	11,93	795,95	213,41	1.009,36
AREA CONSTRUIDA PISO 2	747,42	212,92		6,92	747,42	206,00	953,42
TOTAL AREA CONSTRUIDA	1.577,07	438,26	33,70	18,85	1.543,37	419,41	1.962,78
AREA LIBRE							24.037,22
NUMERO DE PISOS	2	2					2
NUMERO DE BLOQUES	1	1					2

ALCALDÍA DE
SANTIAGO DE CALI
SECRETARÍA DE EDUCACIÓN

INSTITUCIÓN EDUCATIVA DE SANTA LIBRADA
= CALI =

AsoEgresados
SOY LIBRADUNO
COLEGIO DE SANTA LIBRADA
CALI
29 Enero 1823
Libradunos

PROYECTO:
REFORZAMIENTO ESTRUCTURAL y LIBERACION BLOQUES A Y H EN 2 PISOS

INSTITUCION EDUCATIVA OFICIAL DE SANTA LIBRADA.EQUIPAMIENTO BIEN DE INTERES CULTURAL

CONTIENE:
PROPUESTA ARQUITECTÓNICA
BLOQUE A
PLANTA PRIMER PISO 1

LOCALIZACION:
CL.7# 14A-106-Cali,Valle del Cauca
Comuna 3- Barrio San Juan Bosco

PROPIETARIO:
Distrito Especial Deportivo,Cultural, Turistico,Empresarial y de Servicios de Santiago de Cali.

ARQUITECTO:
CARLOS ANDRES GARCIA-BENITEZ
M.P. 76822006-94429930

ESCALA:
1/50

OBSERVACIONES:

COLABORADORES:
EST. NATHALIA PAZ
EST. ALEJANDRO PULIDO

FECHA:
2024-09-20

CONSECUTIVO:
01/11

PLANO NUMERO
A-01

ACCESO

CANAL EN CONCRETO, ACABADO LADRILLO

PISO EN BALDOSA DE CEMENTO FORMATO 20X20, COLOR ARENA

VENTANERIA EN ANGULOS Y PLATINAS METALICAS

MAMPOSTERIA DE LADRILLO+REPELLO+ESTUCO+PINTURA

ESTRUCTURA DE REFUERZO EXISTENTE

MAMPOSTERIA DE LADRILLO A LA VISTA, ABUJARDADO

AULA MULTIPLE 1
(8.79x5.40)
56.25m2

BAÑOS MUJER
(0.59x6.38)
61.18m2

BAÑOS HOMBRES
(0.59x6.38)
61.18m2

ELEVADOR

PLATAFORMA LEVADIZA
ACERO INOX. + VIDRIO TEtemplado

CORREDOR

AULA 2
(5.64x7.89)
44.49m2

AULA 4
(5.95x7.84)
46.64m2

AULA 3
(5.95x7.88)
46.88m2

PROYECCION ESTRUCTURA DE REFUERZO EXISTENTE

AULA 8
(6.74x6.42)
43.27m2

AULA 5
(6.83x6.74)
46.03m2

TORRE DEL RELOJ
(5.95x8.19)
48.73m2

COCINETA
(5.95x8.19)
48.73m2

ESTRUCTURA DE REFUERZO EXISTENTE

MAMPOSTERIA DE LADRILLO+REPELLO+ESTUCO+PINTURA

CANAL EN CONCRETO, ACABADO LADRILLO

ACCESO

ALCALDÍA DE
SANTIAGO DE CALI
SECRETARÍA DE EDUCACIÓN

INSTITUCIÓN EDUCATIVA DE SANTA LIBRADA
= CALI =

AsoEgresados
SOY LIBRADUNO
COLEGIO DE SANTA LIBRADA
CALI
29 Enero 1823
Libradunos

PROYECTO:
REFORZAMIENTO ESTRUCTURAL y LIBERACION BLOQUES A Y H EN 2 PISOS

INSTITUCION EDUCATIVA OFICIAL DE SANTA LIBRADA.EQUIPAMIENTO BIEN DE INTERES CULTURAL

CONTIENE:
PROPUESTA ARQUITECTÓNICA
BLOQUE A
PLANTA SEGUNDO PISO 1

LOCALIZACION:
CL.7# 14A-106-Cali,Valle del Cauca
Comuna 3- Barrio San Juan Bosco

PROPIETARIO:
Distrito Especial Deportivo,Cultural, Turistico,Empresarial y de Servicios de Santiago de Cali.

ARQUITECTO:
CARLOS ANDRES GARCIA-BENITEZ
M.P. 76622006-94429930

ESCALA:
1/50

OBSERVACIONES:

COLABORADORES:
EST. NATHALIA PAZ
EST. ALEJANDRO PULIDO

FECHA: 2024-09-20
PLANO NUMERO: A-02
CONSECUTIVO: 01/11

ACCESO

CANAL EN CONCRETO, ACABADO LADRILLO

PISO EN BALDOSA DE CEMENTO FORMATO 20X20, COLOR ARENA

BAÑOS MUJER
(0.59x6.38)
61.18m2

BAÑOS HOMBRES
(0.59x6.38)
61.18m2

AULA MULTIPLE 1
(8.79x6.40)
56.25m2

ELEVADOR

PLATAFORMA LEVADIZA
ACERO INOX. + VIDRIO Ttemplado

CORREDOR

VENTANERIA EN ANGULOS Y PLATINAS METALICAS

MAMPOSTERIA DE LADRILLO+REPELLO+ESTUCO+PINTURA

ESTRUCTURA DE REFUERZO EXISTENTE

MAMPOSTERIA DE LADRILLO A LA VISTA, ABUJARDADO

AULA 2
(5.64x7.89)
44.49m2

PISO EN BALDOSA DE CEMENTO FORMATO 20X20, COLOR ARENA

AULA 3
(5.95x7.88)
46.88m2

AULA 4
(5.95x7.84)
46.64m2

PISO EN BALDOSA DE CEMENTO FORMATO 20X20, COLOR ARENA

AULA 8
(6.74x6.42)
43.27m2

AULA 5
(6.83x6.74)
46.03m2

TORRE RELOJ
(5.95x8.19)
48.73m2

COCINETA
(5.95x8.19)
48.73m2

PROYECCION ESTRUCTURA DE REFUERZO EXISTENTE

ESTRUCTURA DE REFUERZO EXISTENTE

MAMPOSTERIA DE LADRILLO+REPELLO+ESTUCO+PINTURA

CANAL EN CONCRETO, ACABADO LADRILLO

ACCESO

ALCALDÍA DE
SANTIAGO DE CALI
SECRETARÍA DE EDUCACIÓN

INSTITUCIÓN EDUCATIVA DE SANTA LIBRADA
= CALI =

AsoEgresados
SOY LIBRADUNO
COLEGIO DE SANTA LIBRADA
CALI
29 Enero 1823
Libradunos

PROYECTO:
REFORZAMIENTO ESTRUCTURAL y LIBERACION BLOQUES A Y H EN 2 PISOS

INSTITUCION EDUCATIVA OFICIAL DE SANTA LIBRADA.EQUIPAMIENTO BIEN DE INTERES CULTURAL

CONTIENE:
PROPUESTA ARQUITECTÓNICA
BLOQUE A
PLANTA CIELOS SEGUNDO PISO

LOCALIZACION:
CL.7# 14A-106-Cali,Valle del Cauca
Comuna 3- Barrio San Juan Bosco

PROPIETARIO:
Distrito Especial Deportivo,Cultural, Turistico,Empresarial y de Servicios de Santiago de Cali.

ARQUITECTO:
CARLOS ANDRES GARCIA-BENITEZ
M.P. 76622006-94429930

ESCALA:
1/50


OBSERVACIONES:

COLABORADORES:
EST. NATHALIA PAZ
EST. ALEJANDRO PULIDO

FECHA:
2024-09-20

PLANO NUMERO
A-03

CONSECUTIVO:
01/11

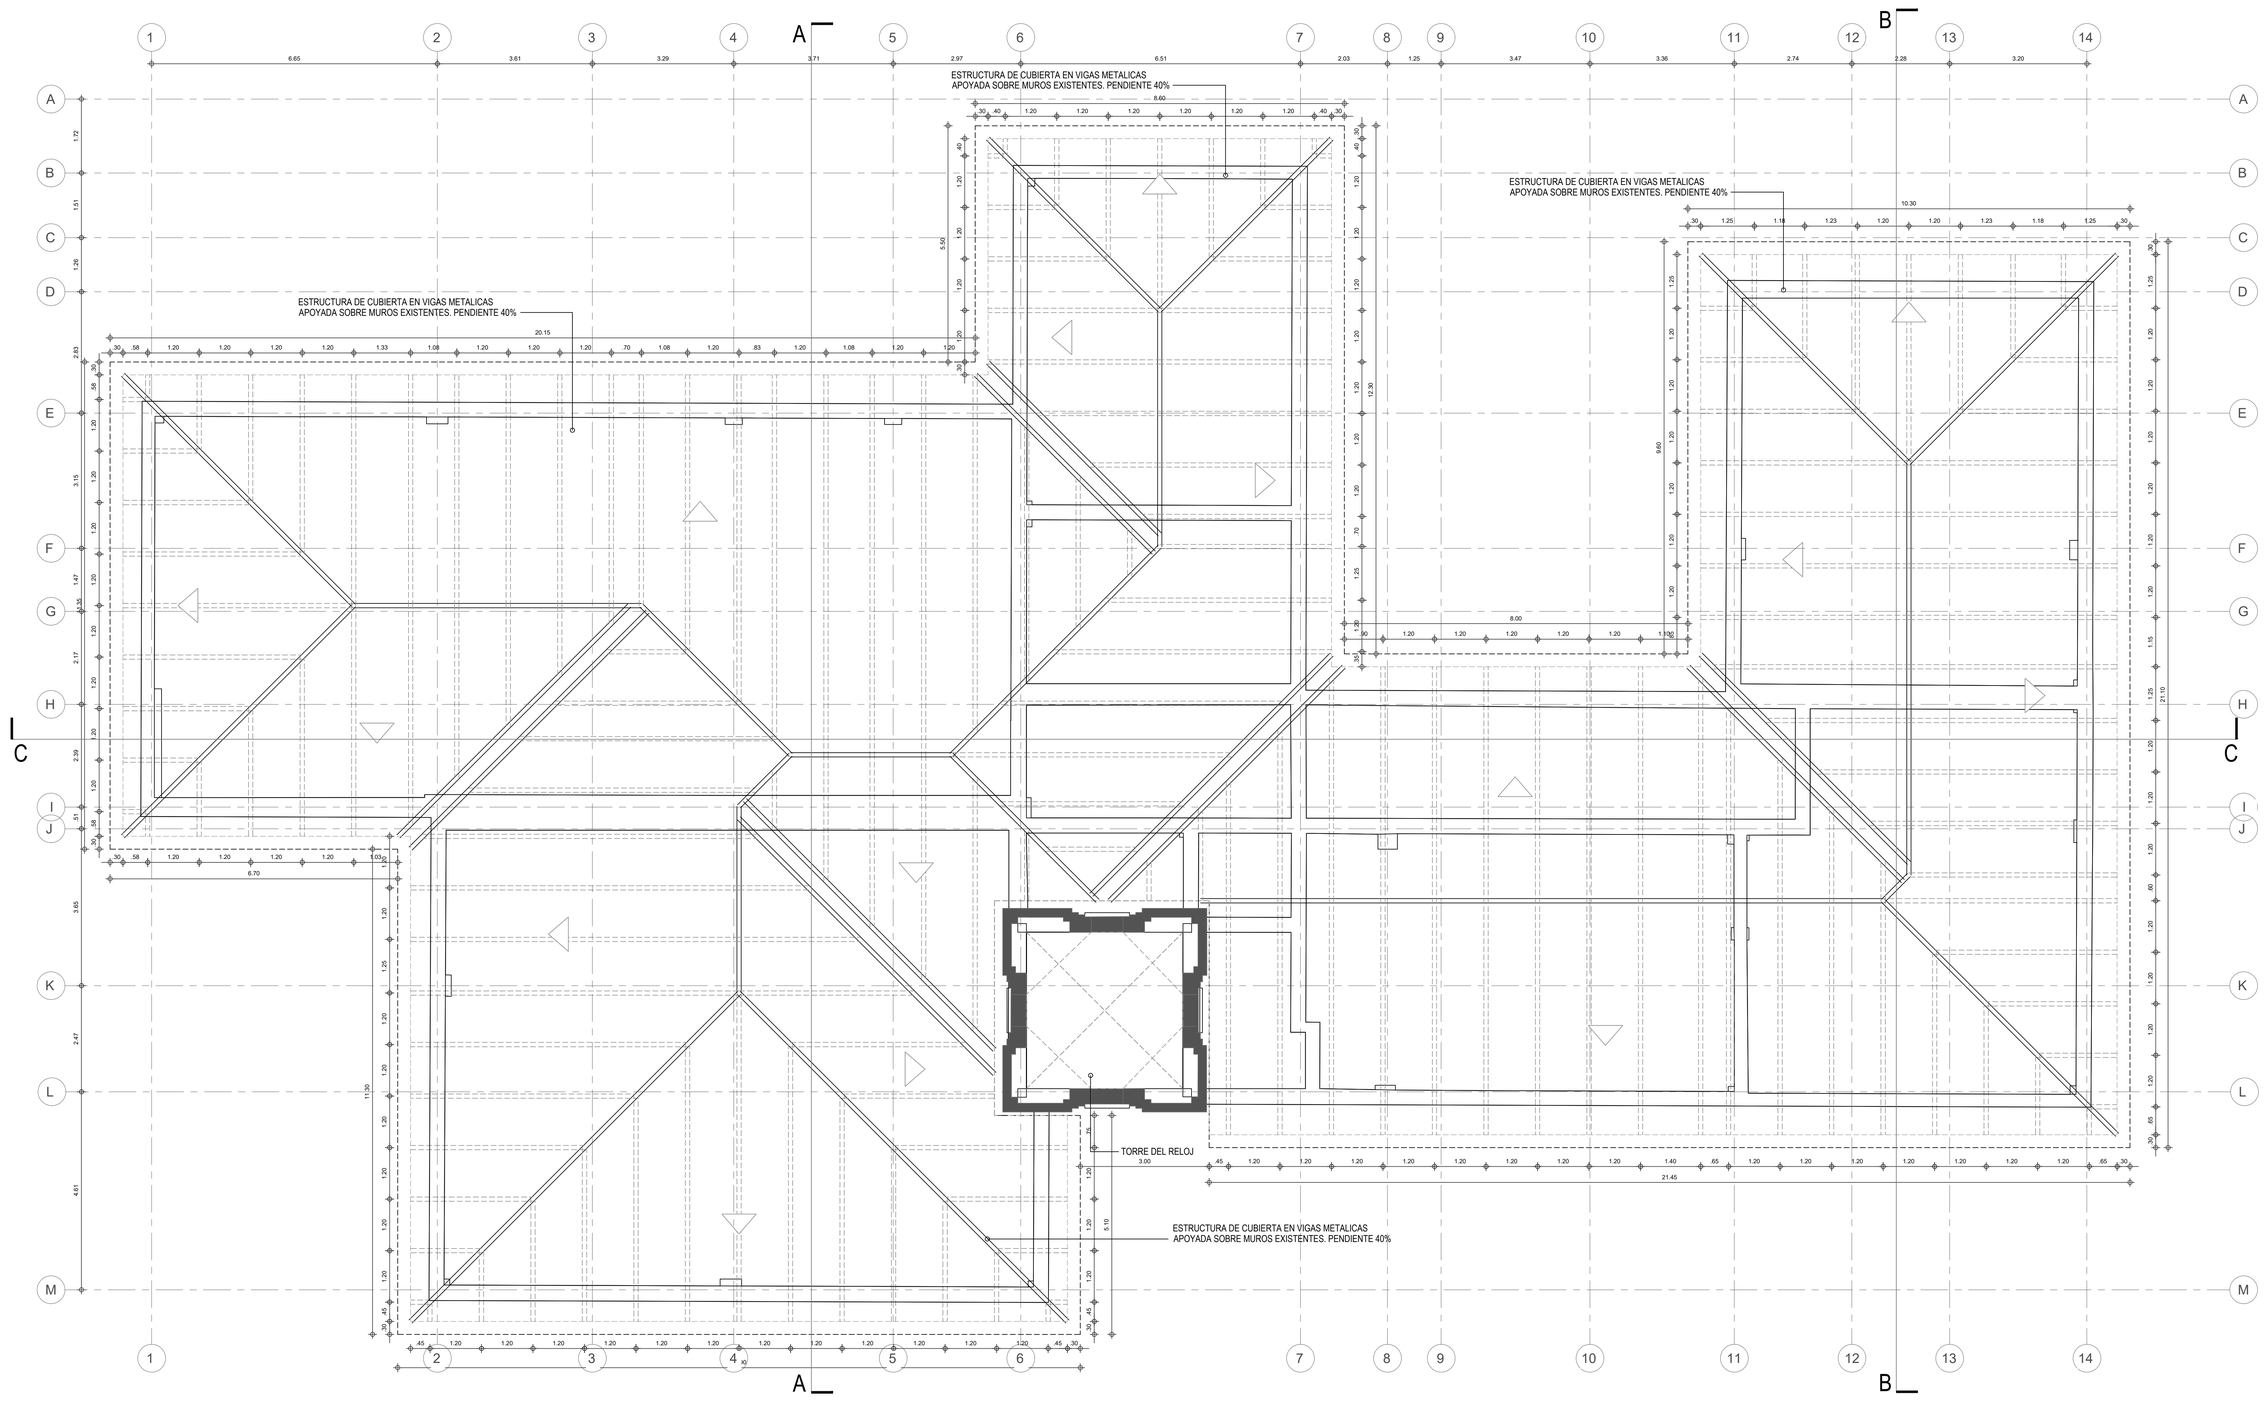

ALCALDÍA DE
SANTIAGO DE CALI
SECRETARÍA DE EDUCACIÓN

INSTITUCIÓN EDUCATIVA DE SANTA LIBRADA
= CALI =

AsoEgresados
SOY LIBRADUNO
COLEGIO DE SANTA LIBRADA
CALI
29 Enero 1823
Libradunos

PROYECTO:
REFORZAMIENTO ESTRUCTURAL y LIBERACION BLOQUES A Y H EN 2 PISOS

INSTITUCION EDUCATIVA OFICIAL DE SANTA LIBRADA.EQUIPAMIENTO BIEN DE INTERES CULTURAL

CONTIENE:
PROPUESTA ARQUITECTÓNICA
BLOQUE A

PLANTA ESTRUCTURA DE CUBIERTA

LOCALIZACION:
CL.7# 14A-106-Cali,Valle del Cauca
Comuna 3- Barrio San Juan Bosco

PROPIETARIO:
Distrito Especial Deportivo,Cultural, Turistico,Empresarial y de Servicios de Santiago de Cali.

ARQUITECTO:

CARLOS ANDRES GARCIA-BENITEZ
M.P. 76622006-94429930

ESCALA:
1/50


OBSERVACIONES:

COLABORADORES:
EST. NATHALIA PAZ
EST. ALEJANDRO PULIDO

FECHA:
2024-09-20

PLANO NUMERO
04

CONSECUTIVO:
04/11

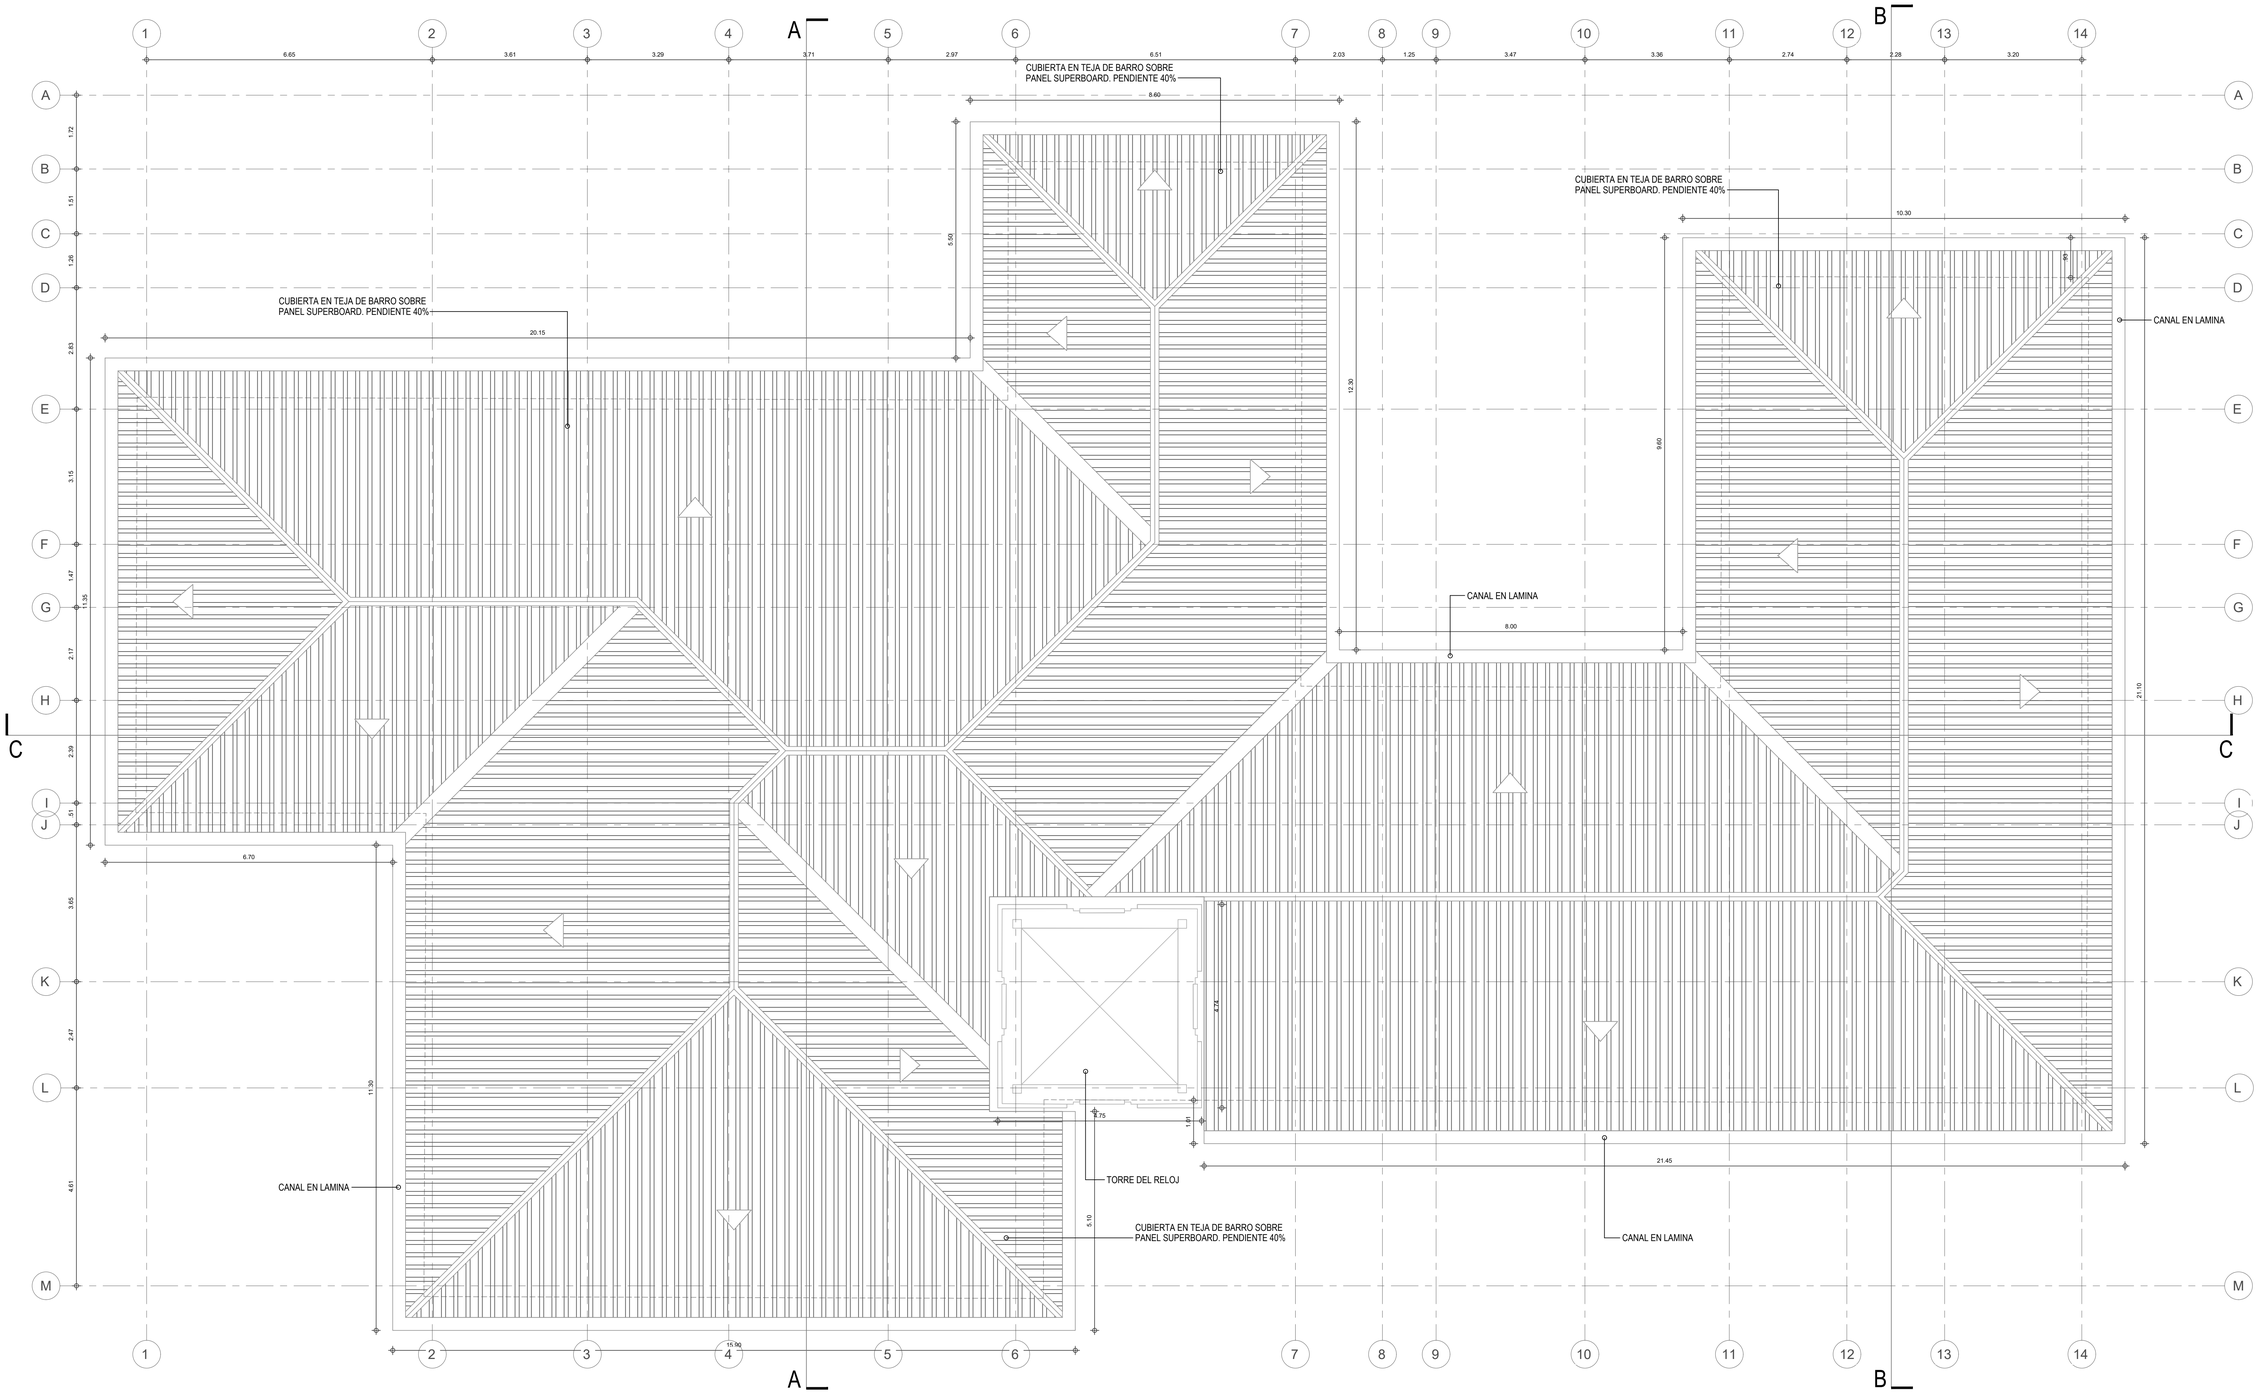

ALCALDÍA DE
SANTIAGO DE CALI
SECRETARÍA DE EDUCACIÓN

INSTITUCIÓN EDUCATIVA DE SANTA LIBRADA
= CALI =

AsoEgresados
SOY LIBRADUNO
COLEGIO DE SANTA LIBRADA
CALI
29 Enero 1823
Libradunos

PROYECTO:
REFORZAMIENTO ESTRUCTURAL y LIBERACION BLOQUES A Y H EN 2 PISOS

INSTITUCION EDUCATIVA OFICIAL DE SANTA LIBRADA.EQUIPAMIENTO BIEN DE INTERES CULTURAL

CONTIENE:
PROPUESTA ARQUITECTÓNICA
BLOQUE A
PLANTA CUBIERTA

LOCALIZACION:
CL.7# 14A-106-Cali,Valle del Cauca
Comuna 3- Barrio San Juan Bosco

PROPIETARIO:
Distrito Especial Deportivo,Cultural, Turistico,Empresarial y de Servicios de Santiago de Cali.

ARQUITECTO:
CARLOS ANDRES GARCIA-BENITEZ
M.P. 76622006-94429930

ESCALA:
1/50


OBSERVACIONES:

COLABORADORES:
EST. NATHALIA PAZ
EST. ALEJANDRO PULIDO


FECHA:
2024-09-20

PLANO NUMERO
05

CONSECUTIVO:
05/11

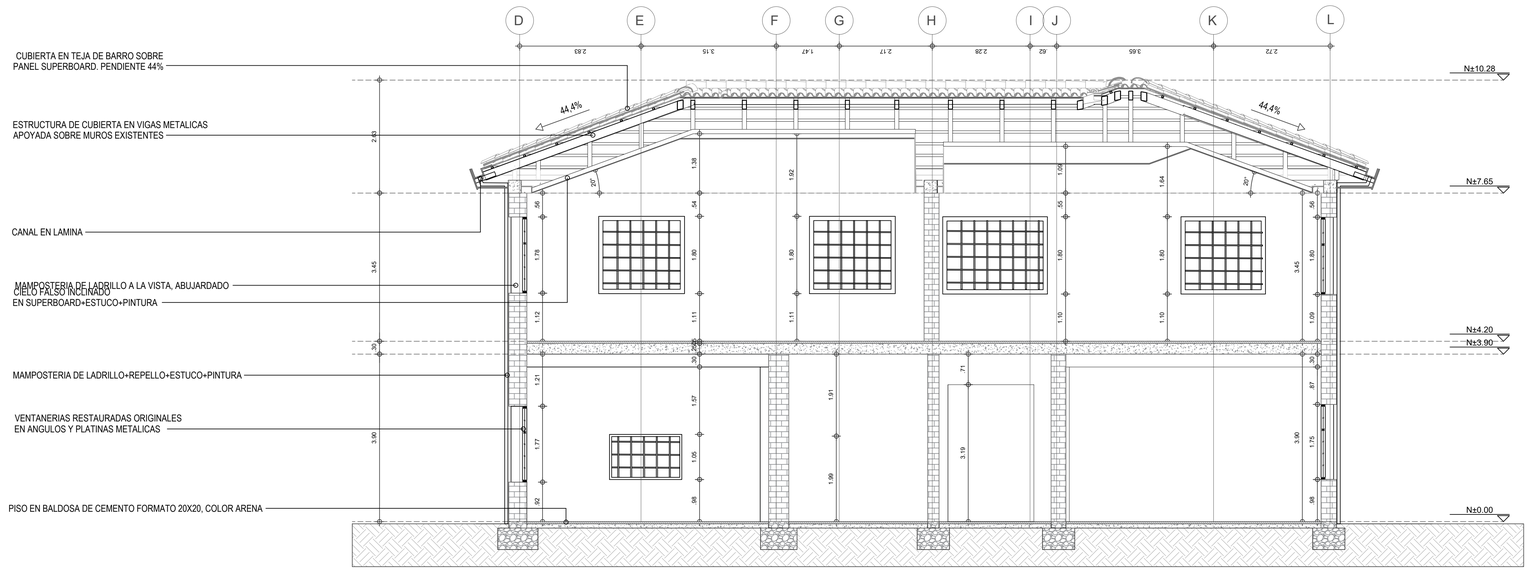

CORTES B-B

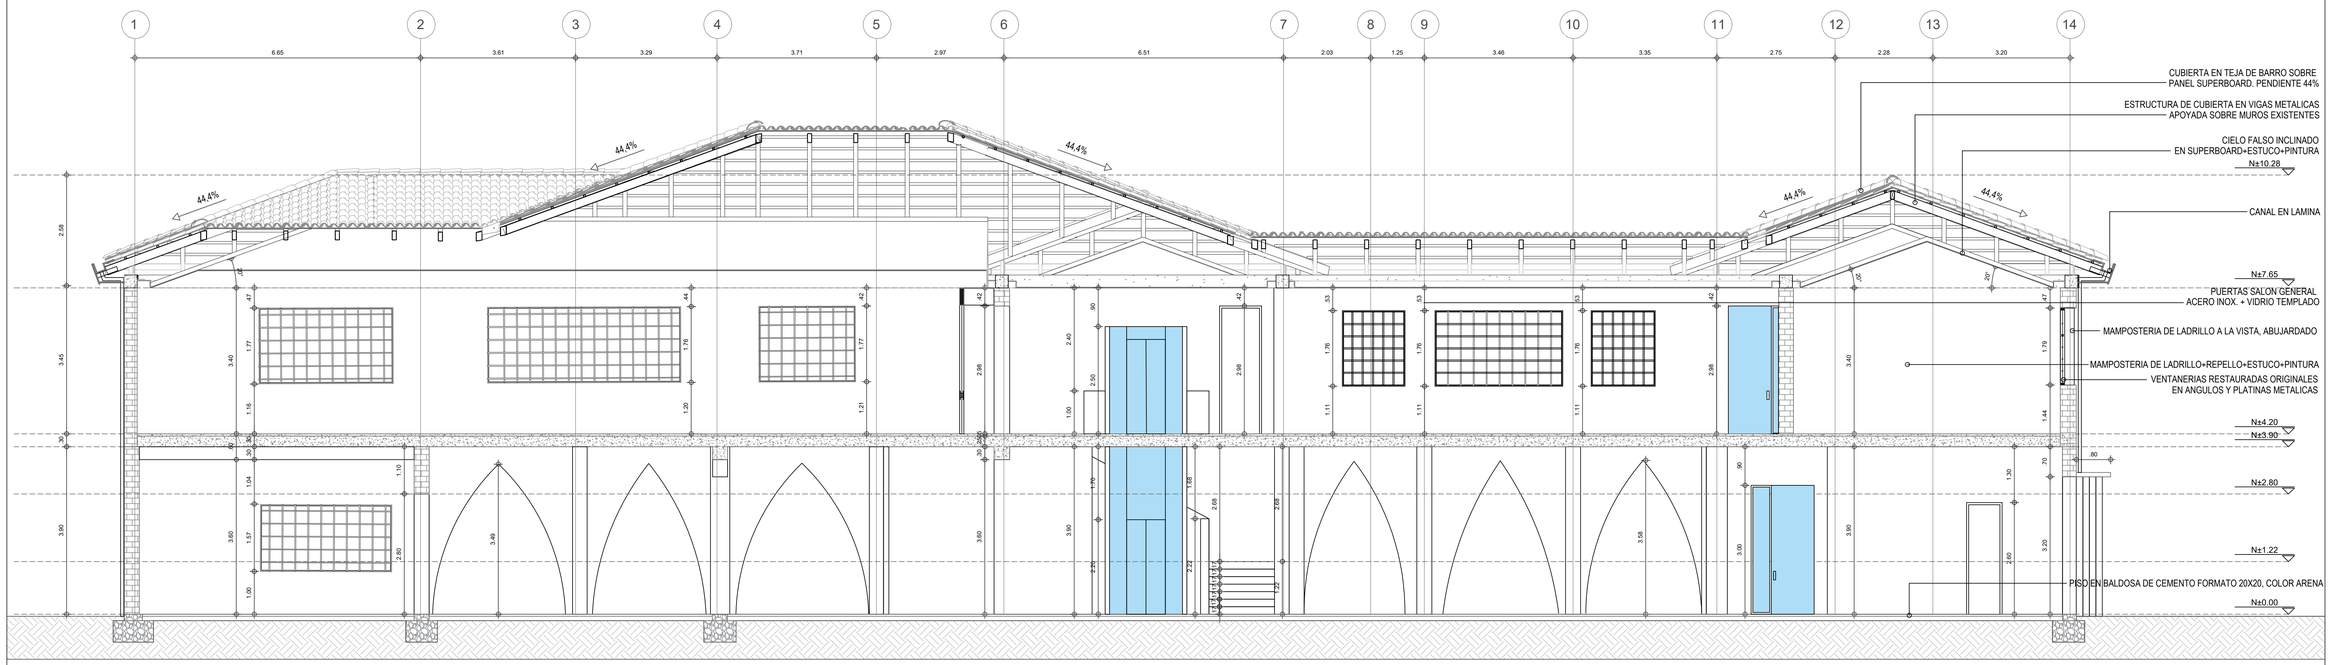

CORTES C-C

INSTITUCIÓN EDUCATIVA DE SANTA LIBRADA
= CALI =

ALCALDÍA DE
SANTIAGO DE CALI
SECRETARÍA DE EDUCACIÓN

AsoEgresados
SOY LIBRADUNO
COLEGIO DE SANTA LIBRADA
CALI
29 Enero 1823
Libradunos

PROYECTO:
PLAN BICENTENARIO INSTITUCION EDUCATIVA DE SANTA LIBRADA

CONTIENE:
PROPUESTA ARQUITECTÓNICA
BLOQUE A
CORTES GENERALES

LOCALIZACION
Cl. 6a #14-60, Cali, Valle del Cauca
Comuna 3

PROPIETARIO:
Municipio de Santiago de Cali:

ARQUITECTO:
CARLOS ANDRES GARCIA-BENITEZ
M.P. 76622006-94429930

ESCALA:
1/50


OBSERVACIONES:

COLABORADORES:
EST. NATHALIA PAZ
EST. ALEJANDRO PULIDO

FECHA:
2024-09-20

PLANO NUMERO
A-06

CONSECUTIVO:
06/11

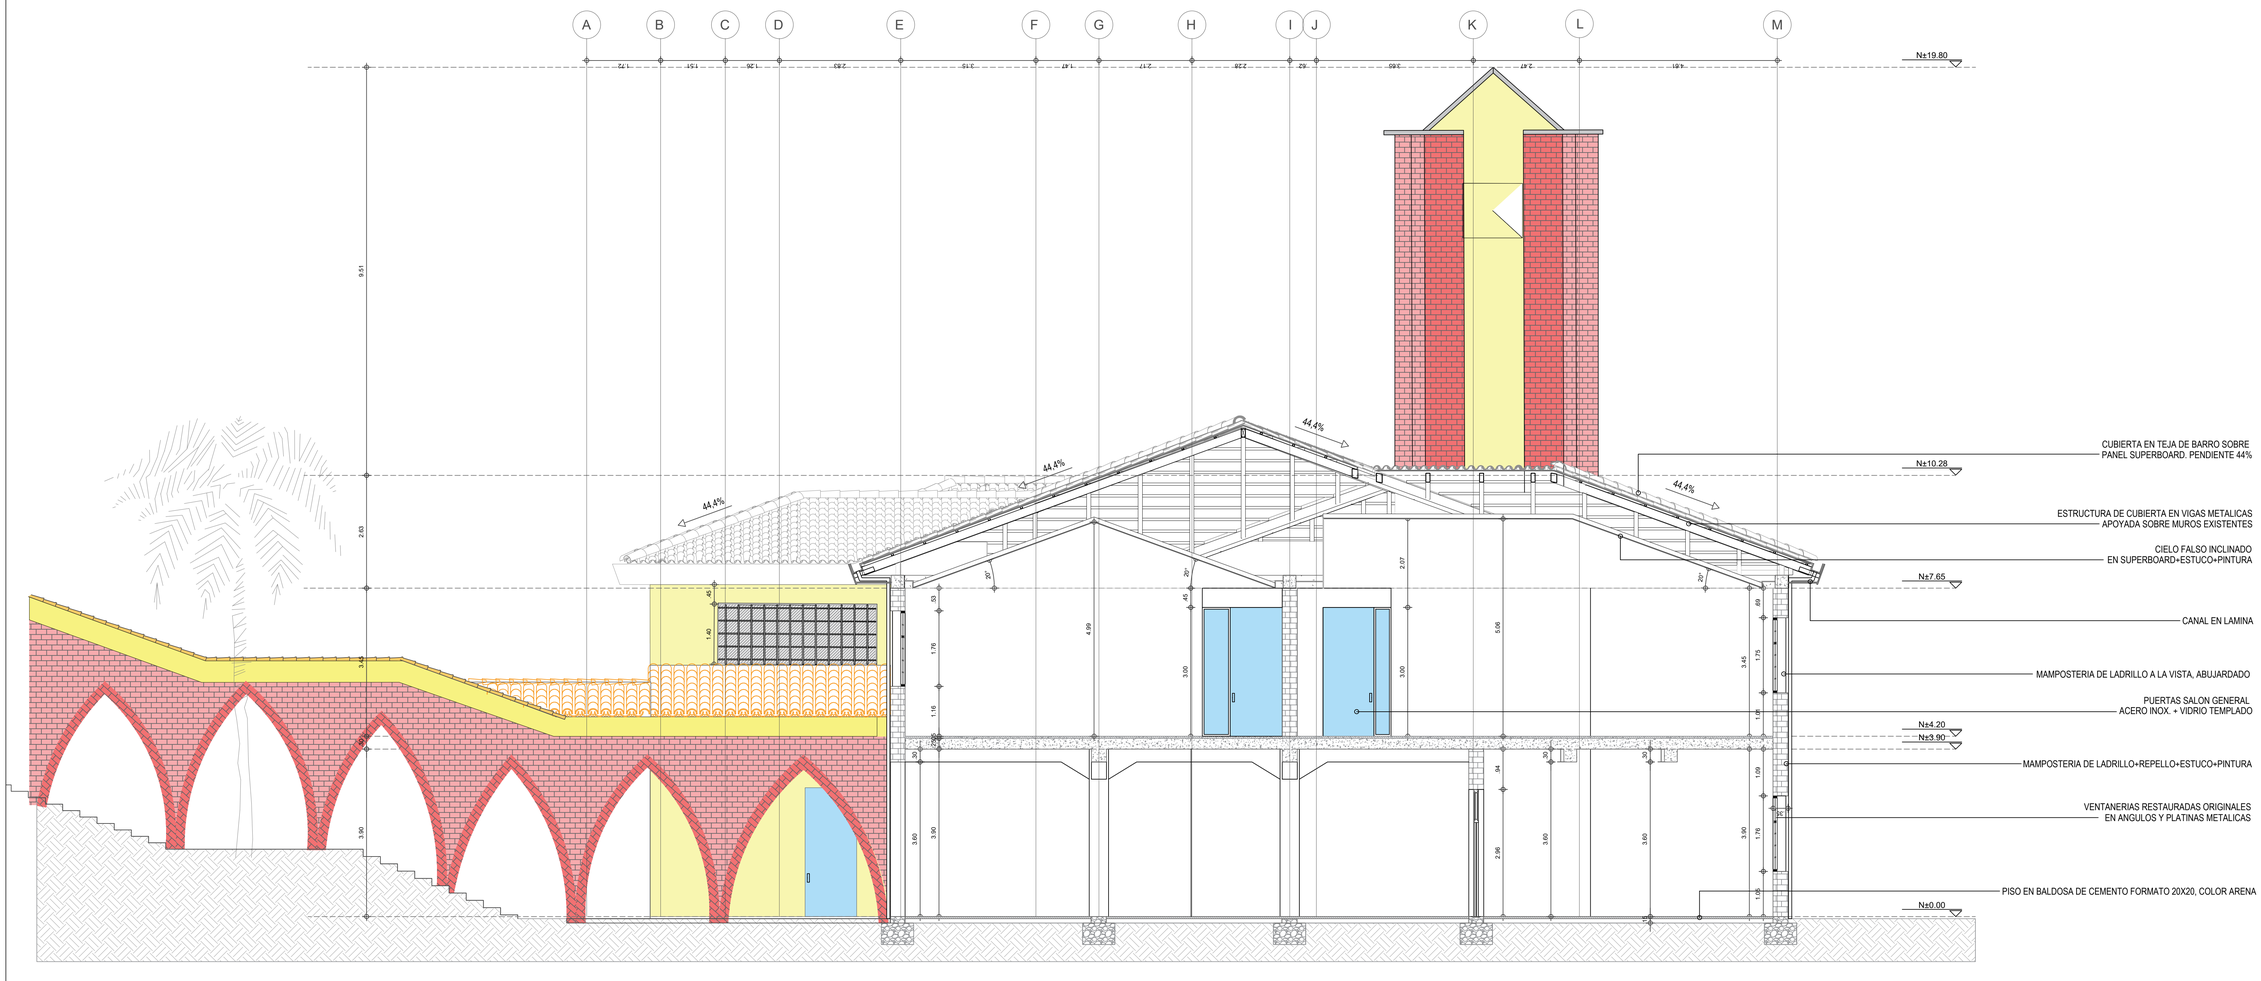

CORTES A-A

INSTITUCIÓN EDUCATIVA DE SANTA LIBRADA
= CALI =

ALCALDÍA DE
SANTIAGO DE CALI
SECRETARÍA DE EDUCACIÓN

AsoEgresados
SOY LIBRADUNO
COLEGIO DE SANTA LIBRADA
CALI
29 Enero 1823
Libradunos

PROYECTO:
REFORZAMIENTO ESTRUCTURAL y LIBERACION BLOQUES A Y H EN 2 PISOS

INSTITUCION EDUCATIVA OFICIAL DE SANTA LIBRADA.EQUIPAMIENTO BIEN DE INTERES CULTURAL

CONTIENE:
PROPUESTA ARQUITECTÓNICA
BLOQUE A
CORTE A - Á

LOCALIZACION:
CL.7# 14A-106-Cali,Valle del Cauca
Comuna 3- Barrio San Juan Bosco

PROPIETARIO:
Distrito Especial Deportivo,Cultural, Turistico,Empresarial y de Servicios de Santiago de Cali.

ARQUITECTO:
CARLOS ANDRES GARCIA-BENITEZ
M.P. 76622006-94429930

ESCALA:
1/50


OBSERVACIONES:

COLABORADORES:
EST. NATHALIA PAZ
EST. ALEJANDRO PULIDO

FECHA:
2024-09-20

CONSECUTIVO:
07/11

PLANO NUMERO
A-07

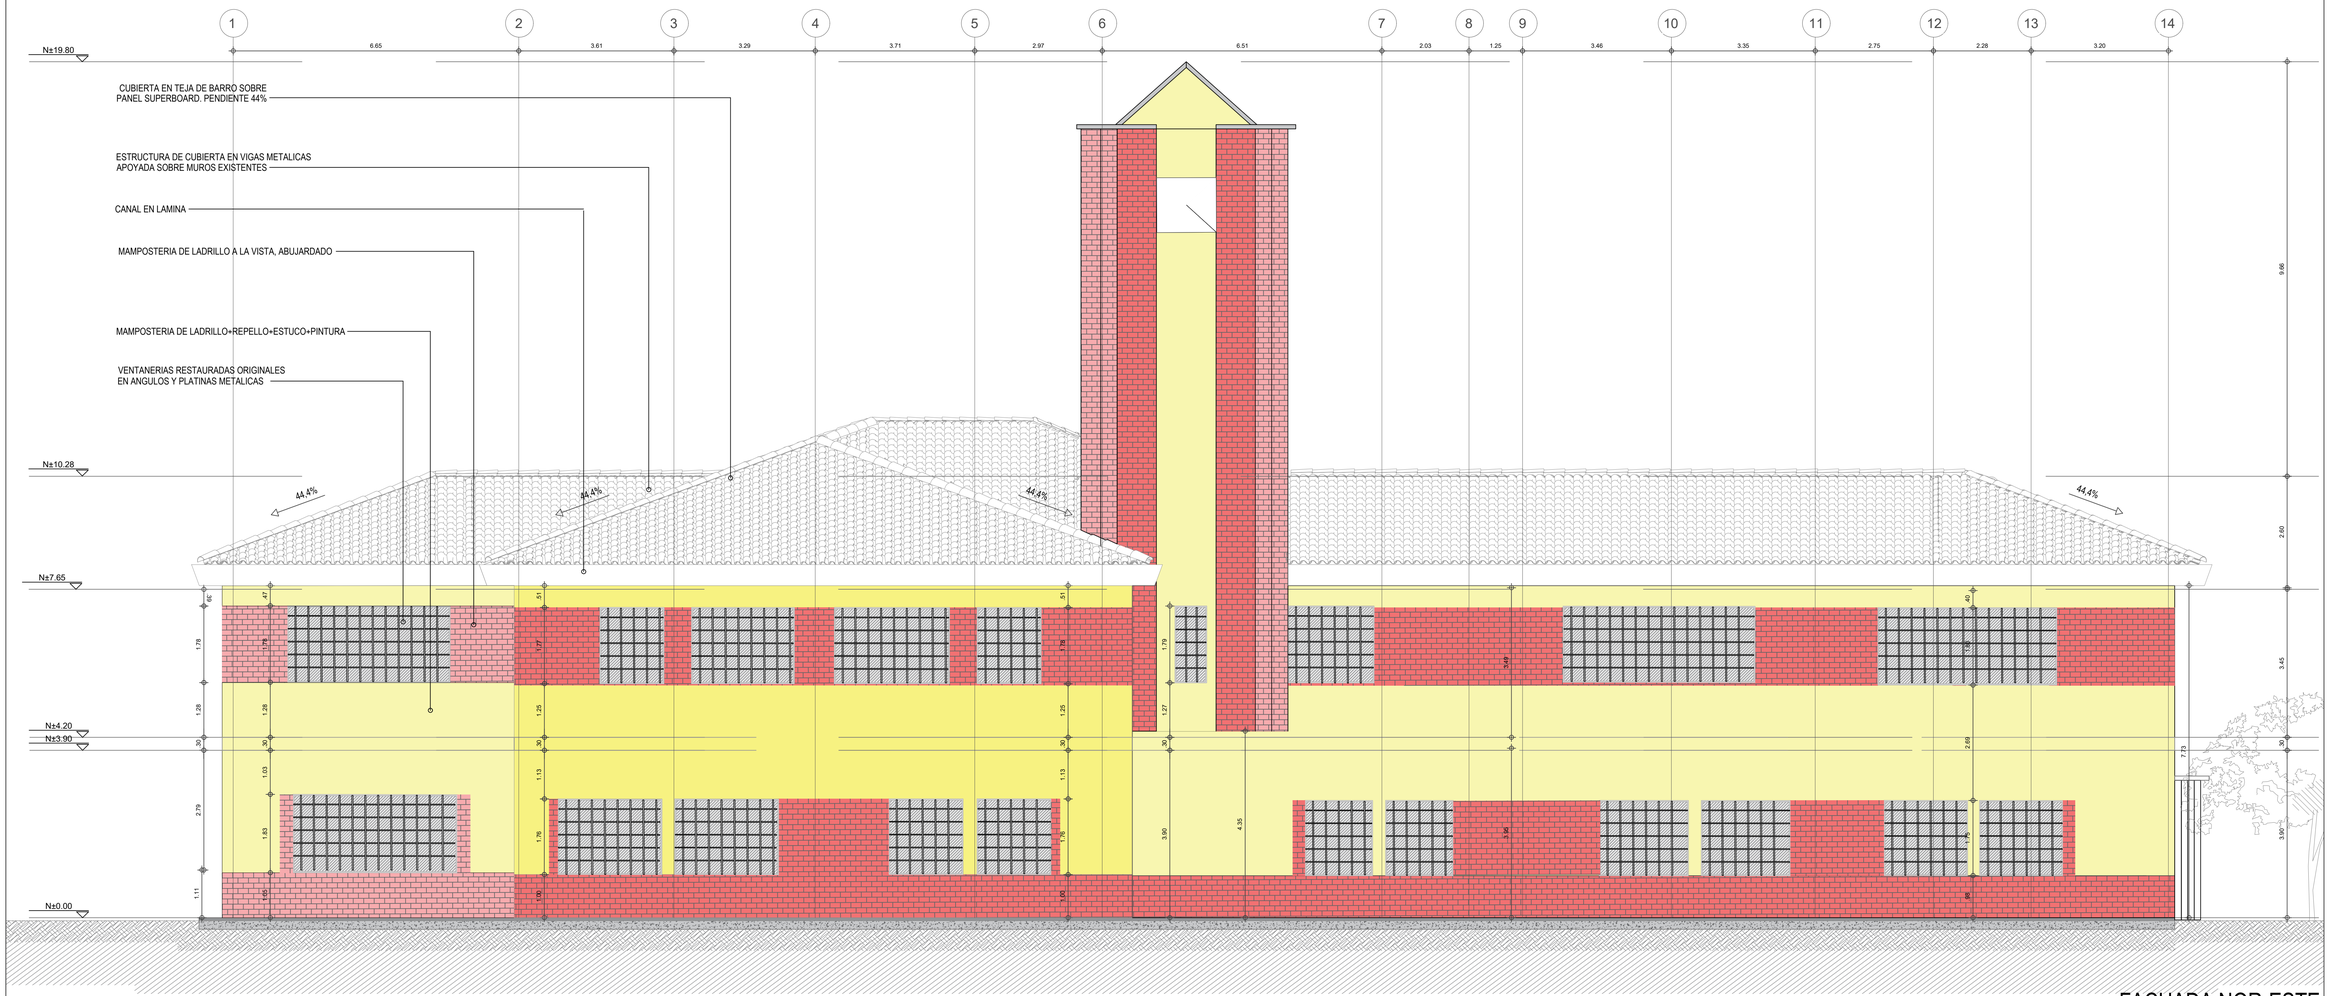

FACHADA NOR-ESTE

ALCALDÍA DE SANTIAGO DE CALI
SECRETARÍA DE EDUCACIÓN

INSTITUCIÓN EDUCATIVA DE SANTA LIBRADA
= CALI =

AsoEgresados SOY LIBRADUNO
COLEGIO DE SANTA LIBRADA
CALI
29 Enero 1823
Libradunos

PROYECTO:
REFORZAMIENTO ESTRUCTURAL y LIBERACION BLOQUES A Y H EN 2 PISOS

INSTITUCION EDUCATIVA OFICIAL DE SANTA LIBRADA.EQUIPAMIENTO BIEN DE INTERES CULTURAL

CONTIENE:
PROPUESTA ARQUITECTÓNICA
BLOQUE A
ALZADO NOR-ESTE

LOCALIZACION:
CL.7# 14A-106-Cali,Valle del Cauca
Comuna 3- Barrio San Juan Bosco

PROPIETARIO:
Distrito Especial Deportivo,Cultural, Turistico,Empresarial y de Servicios de Santiago de Cali.

ARQUITECTO:
CARLOS ANDRES GARCIA-BENITEZ
M.P. 76622006-94429930

ESCALA: 1/50


OBSERVACIONES:

COLABORADORES:
EST. NATHALIA PAZ
EST. ALEJANDRO PULIDO

FECHA: 09-20- 2024

CONSECUTIVO: 08/11

PLANO NUMERO: A-08

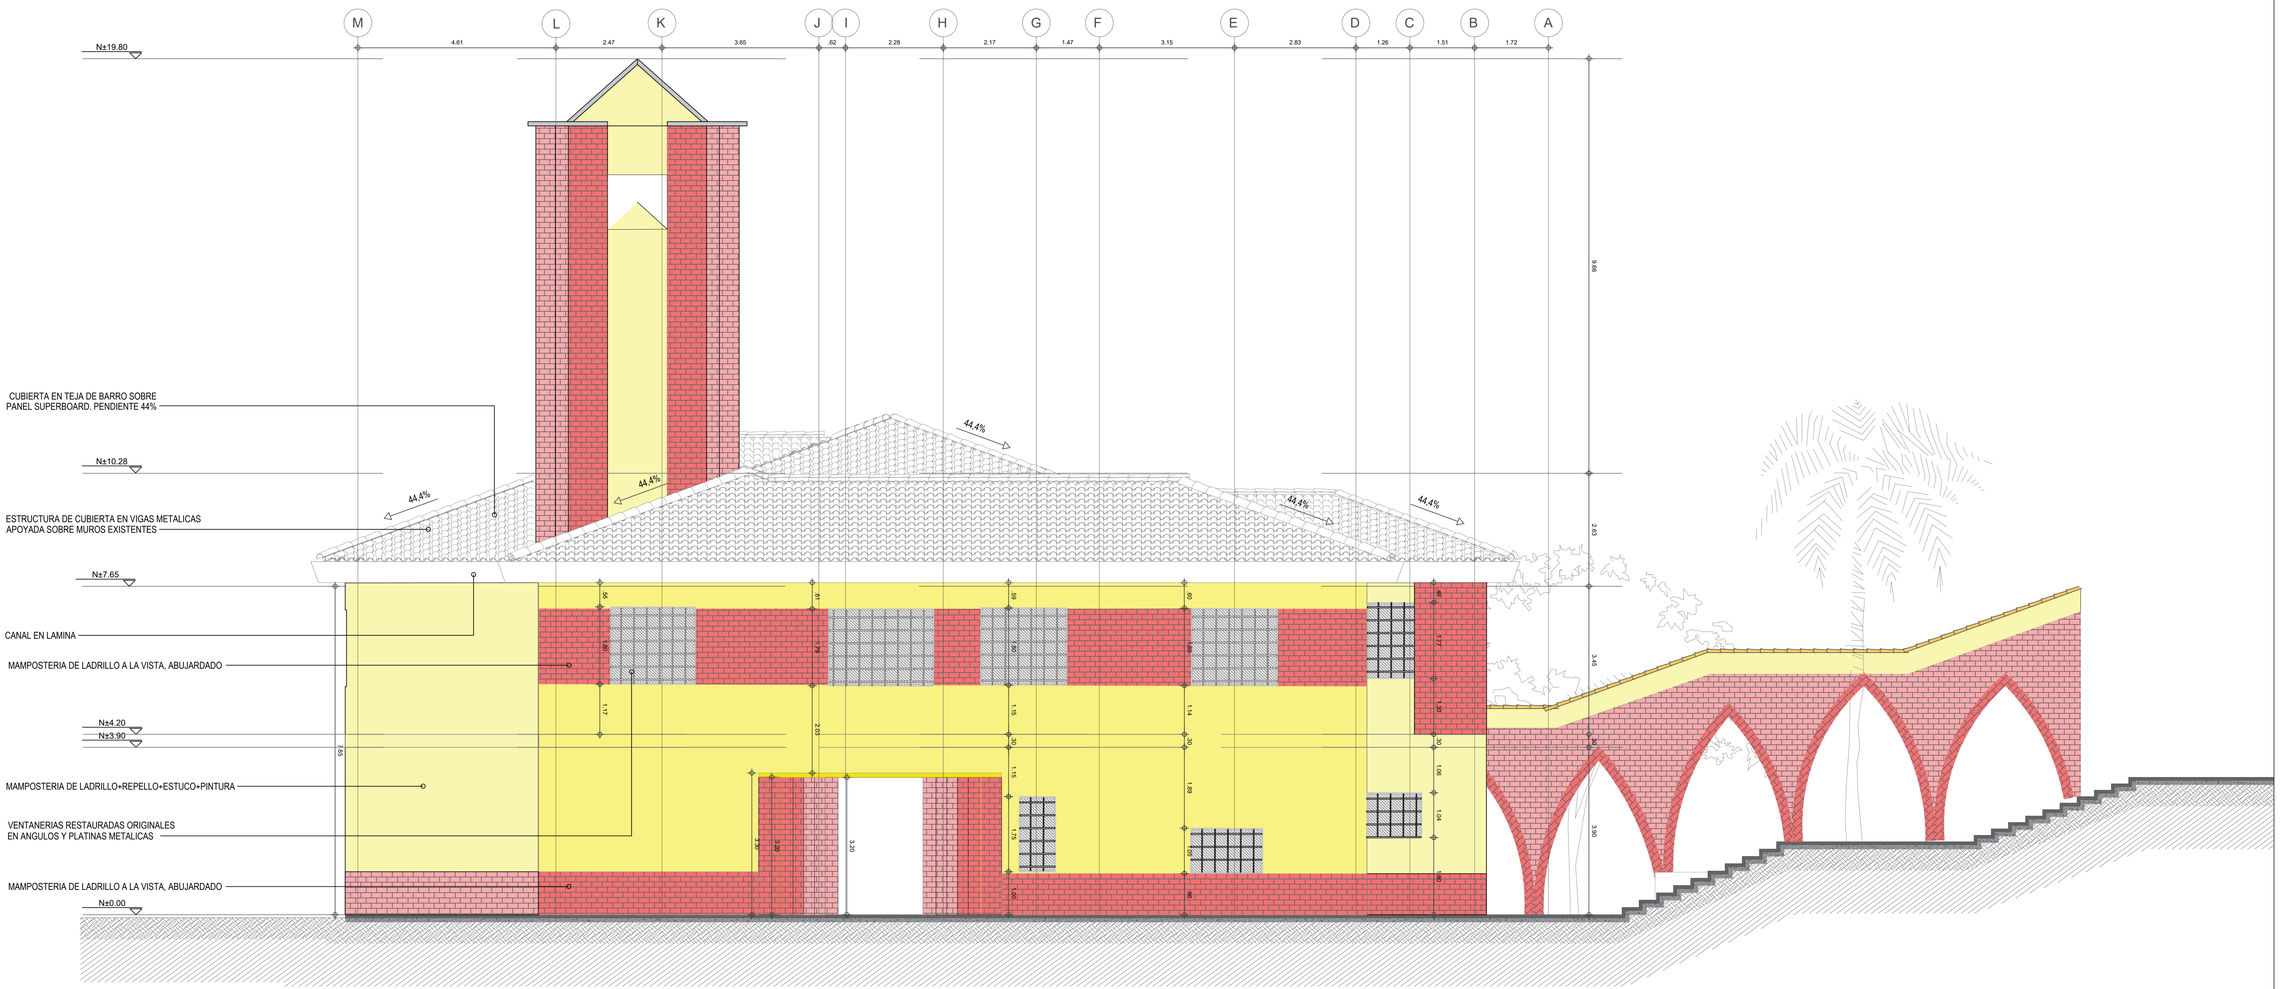

ALZADO SUR-ESTE

ALCALDÍA DE SANTIAGO DE CALI
SECRETARÍA DE EDUCACIÓN

INSTITUCIÓN EDUCATIVA DE SANTA LIBRADA – CALI

AsoEgresados SOY LIBRADUNO – Colegio de Santa Librada – Cali – 29 Enero 1823 – Libradunos

PROYECTO:
REFORZAMIENTO ESTRUCTURAL y LIBERACION BLOQUES A Y H EN 2 PISOS

INSTITUCION EDUCATIVA OFICIAL DE SANTA LIBRADA.EQUIPAMIENTO BIEN DE INTERES CULTURAL

CONTIENE:
PROPUESTA ARQUITECTÓNICA
BLOQUE A
FACHADA SUR- ESTE

LOCALIZACION:
CL.7# 14A-106-Cali,Valle del Cauca
Comuna 3- Barrio San Juan Bosco

PROPIETARIO:
Distrito Especial Deportivo,Cultural, Turistico,Empresarial y de Servicios de Santiago de Cali.

ARQUITECTO:
CARLOS ANDRES GARCIA-BENITEZ
M.P. 76622006-94429930

ESCALA: 1/50


OBSERVACIONES:

COLABORADORES:
EST. NATHALIA PAZ
EST. ALEJANDRO PULIDO

FECHA: 09-20- 2024

CONSECUTIVO: 09/11

PLANO NUMERO: A-09

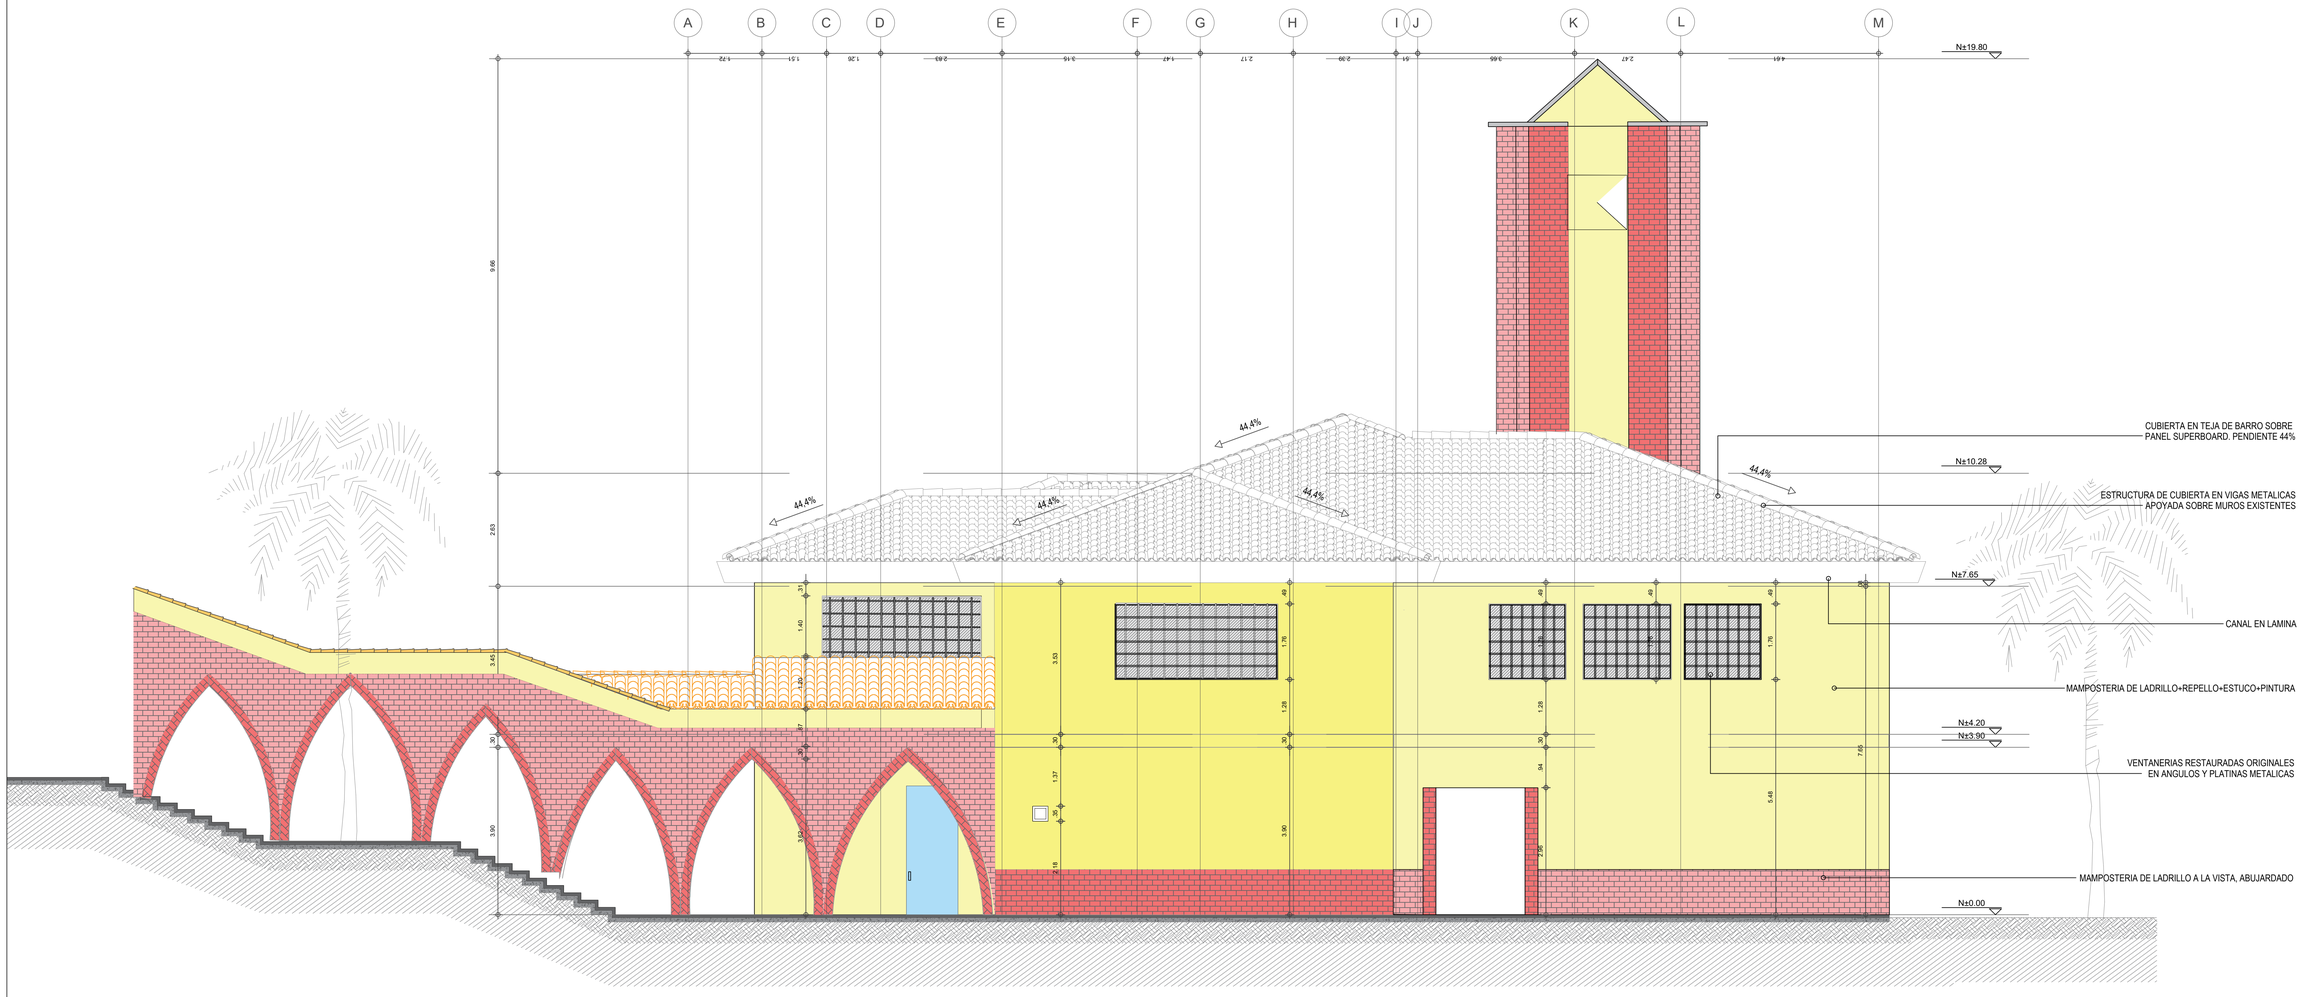

FACHADA SUR-OESTE

ALCALDÍA DE SANTIAGO DE CALI
SECRETARÍA DE EDUCACIÓN

INSTITUCIÓN EDUCATIVA DE SANTA LIBRADA = CALI =

AsoEgresados SOY LIBRADUNO COLEGIO DE SANTA LIBRADA CALI 29 Enero 1823 Libradunos

PROYECTO:
REFORZAMIENTO ESTRUCTURAL y LIBERACION BLOQUES A Y H EN 2 PISOS

INSTITUCION EDUCATIVA OFICIAL DE SANTA LIBRADA.EQUIPAMIENTO BIEN DE INTERES CULTURAL

CONTIENE:
PROPUESTA ARQUITECTÓNICA
BLOQUE A
FACHADA SUR - OESTE

LOCALIZACION:
CL.7# 14A-106-Cali,Valle del Cauca
Comuna 3- Barrio San Juan Bosco

PROPIETARIO:
Distrito Especial Deportivo,Cultural, Turistico,Empresarial y de Servicios de Santiago de Cali.

ARQUITECTO:
CARLOS ANDRES GARCIA-BENITEZ
M.P. 76622006-94429930

ESCALA: 1/50


OBSERVACIONES:

COLABORADORES:
EST. NATHALIA PAZ
EST. ALEJANDRO PULIDO

FECHA: 09-20-2024

CONSECUTIVO: 10/11

PLANO NUMERO: A-10

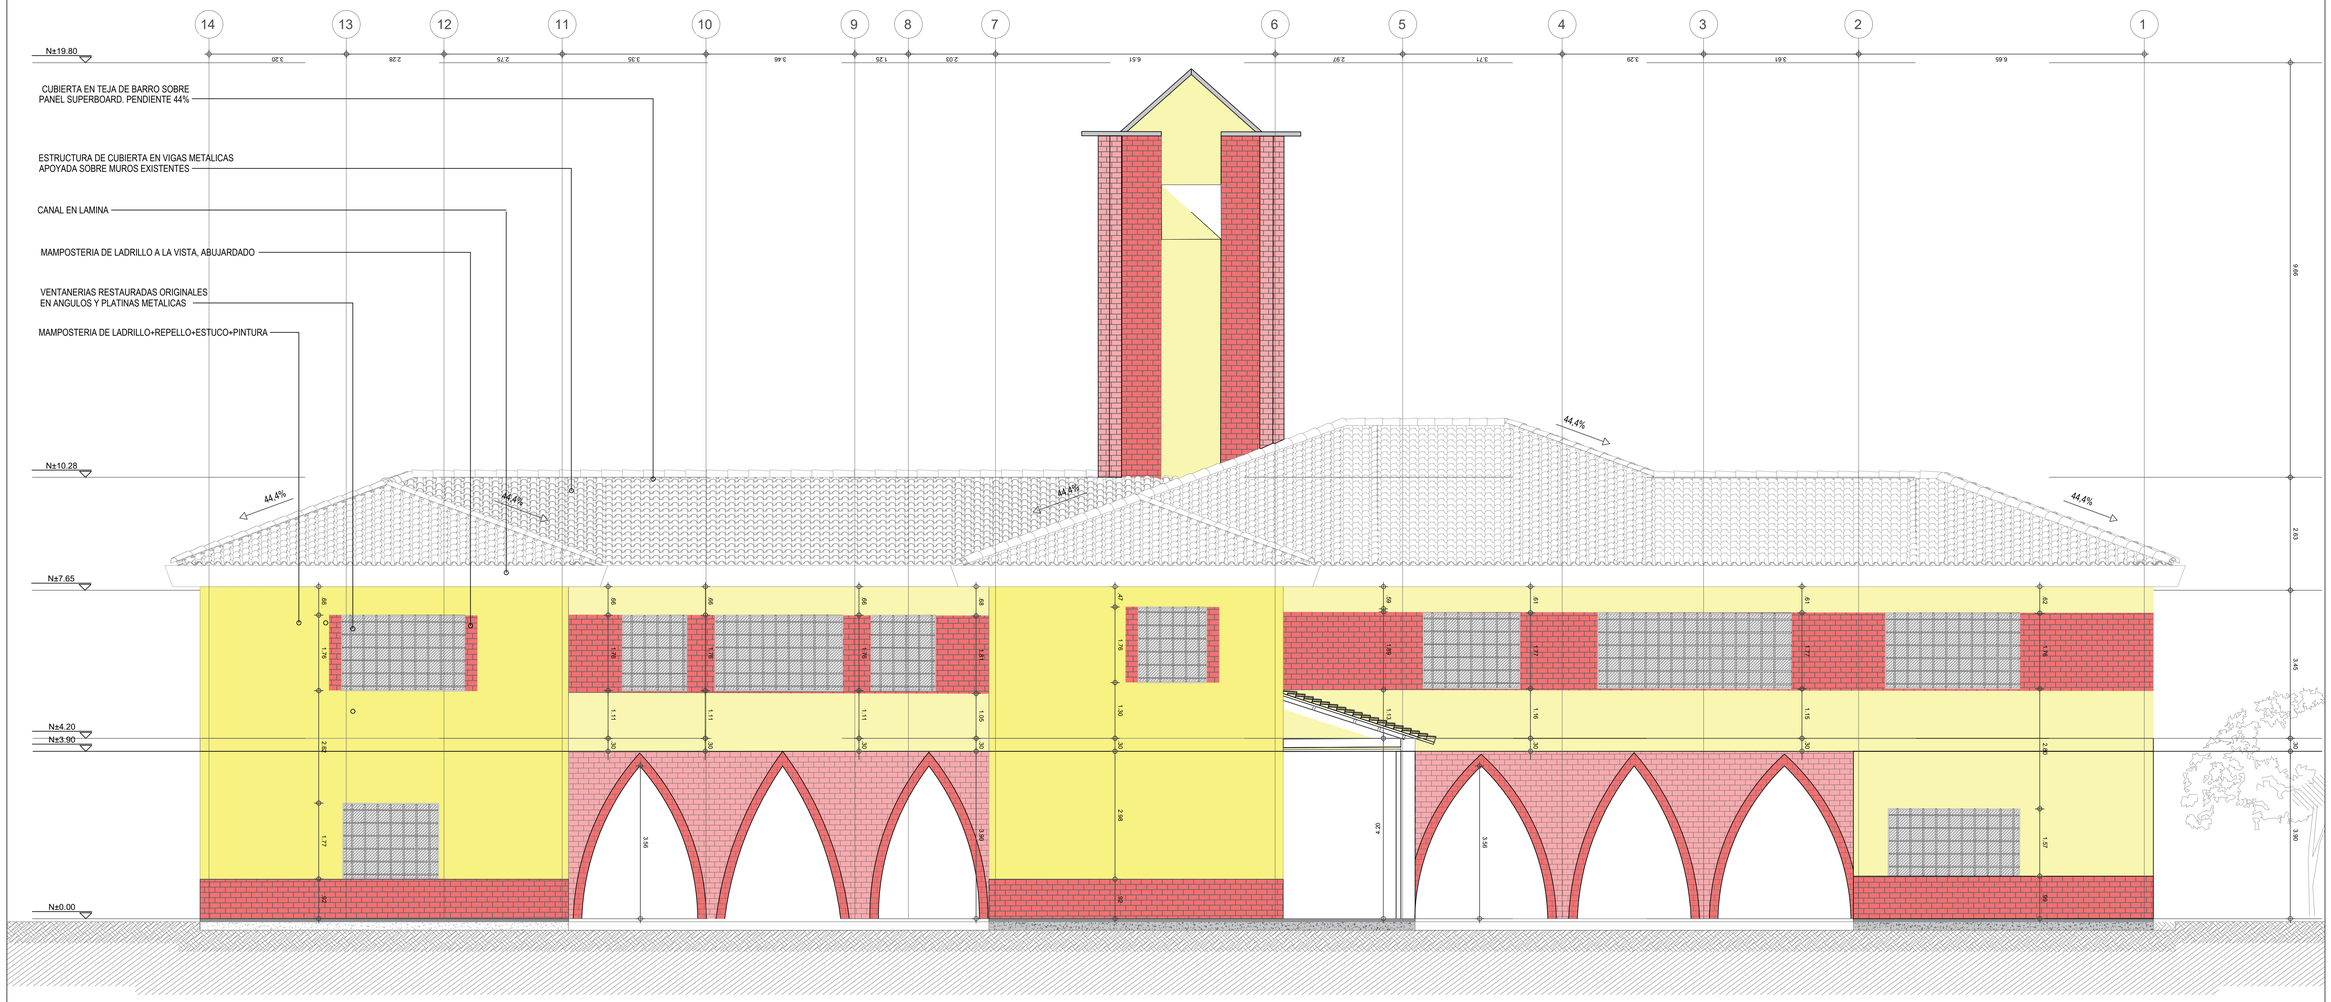

ALZADO NOR-OESTE

ALCALDÍA DE SANTIAGO DE CALI
SECRETARÍA DE EDUCACIÓN

INSTITUCIÓN EDUCATIVA DE SANTA LIBRADA
= CALI =

AsoEgresados SOY LIBRADUNO
COLEGIO DE SANTA LIBRADA
CALI
29 Enero 1823
Libradunos

PROYECTO:
REFORZAMIENTO ESTRUCTURAL y LIBERACION BLOQUES A Y H EN 2 PISOS

INSTITUCION EDUCATIVA OFICIAL DE SANTA LIBRADA.EQUIPAMIENTO BIEN DE INTERES CULTURAL

CONTIENE:
PROPUESTA ARQUITECTÓNICA
BLOQUE A
FACHADA NOR - OESTE

LOCALIZACION:
CL.7# 14A-106-Cali,Valle del Cauca
Comuna 3- Barrio San Juan Bosco

PROPIETARIO:
Distrito Especial Deportivo,Cultural, Turistico,Empresarial y de Servicios de Santiago de Cali.

ARQUITECTO:
CARLOS ANDRES GARCIA-BENITEZ
M.P. 76622006-94429930

ESCALA: 1/50

OBSERVACIONES:

COLABORADORES:
EST. NATHALIA PAZ
EST. ALEJANDRO PULIDO

FECHA: 09-20-2024
PLANO NUMERO: A-11
CONSECUTIVO: 11/11