

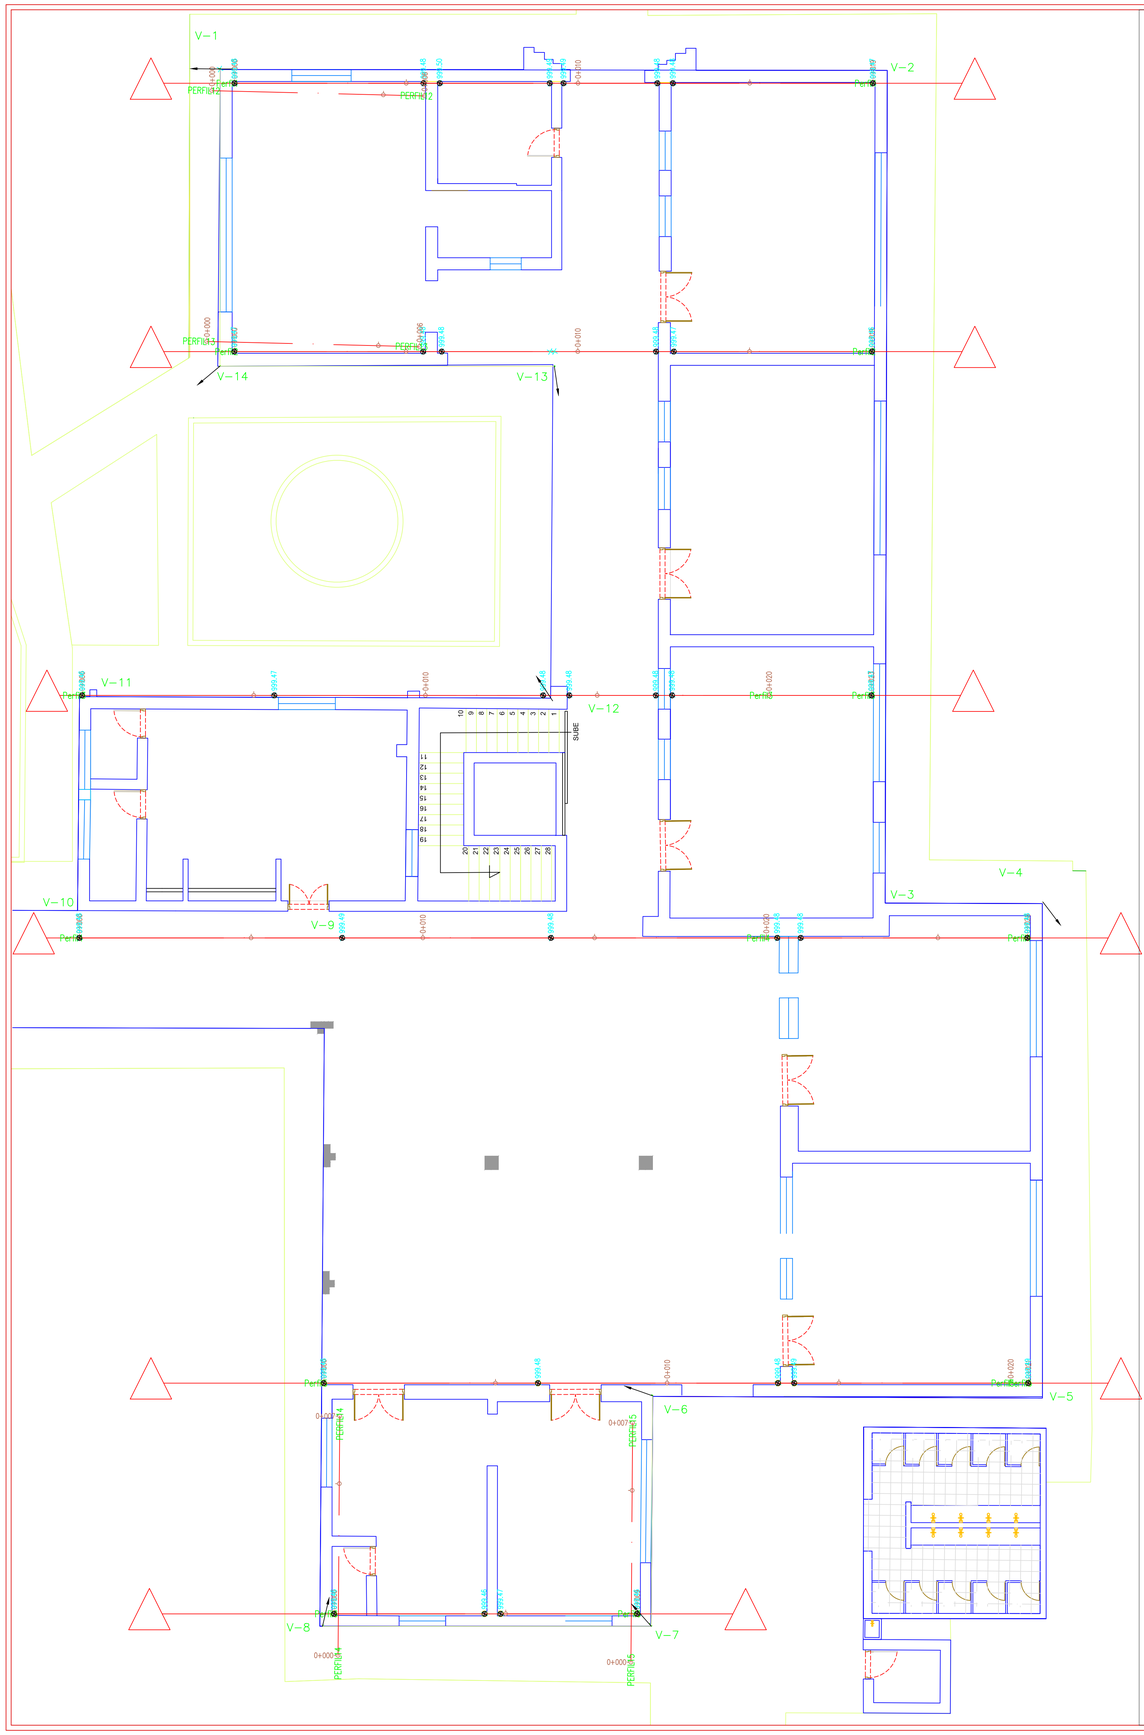


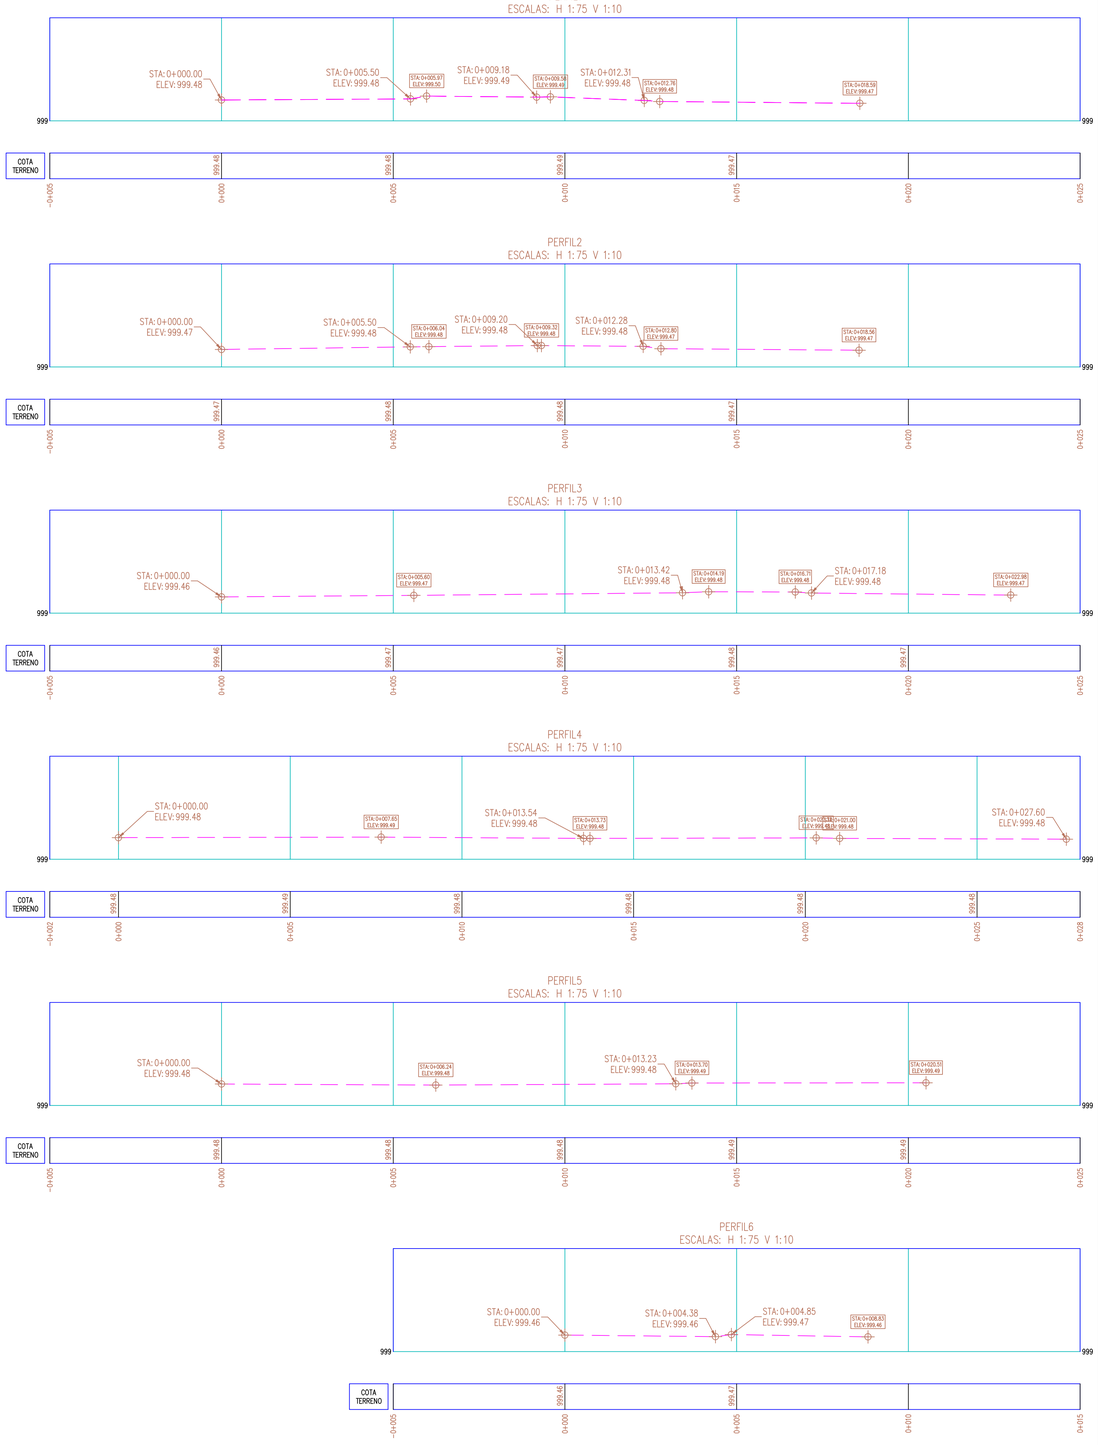

LOCALIZACION GENERAL ESCALA: 1:20 000

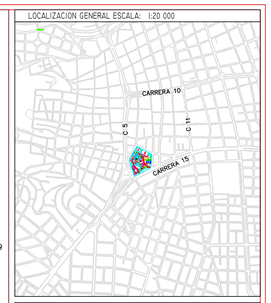

COVENCIONES

LINDERO
CERCO ALAMBRE PUAS
MALLA ESLABONADA
REJA
LINEA ELECTRICA
LINEA DE GAS
TUBERIA ENTERRADA
EJE VIA
POLIGONAL
CALLEJON CARRETEABLE
CAMINO O SENDERO
CANAL
RIO O QUEBRADA
JARILLON
PATA TALUD
HOMBRO TALUD
RED DE ALCANT PLUVIAL
RED ALCANT SANITARIO
RED DE ACUEDUCTO
CERCO VIVO
CONSTRUCCION EXISTENTE
GUADUAL
CAÑAVERAL
CULTIVO
ZONA DURA — Z.D.
ZONA VERDE — Z.V.
GAVION
PORTON-ACCESO-PORTADA — PUERTA
ARBOL
PALMERA
PLATANERA
PUNTO PERIMETRO LINDERO — P
COTA PISO
COTA BATEA ENTRADA — CBE:
COTA BATEA SALIDA — CBS:
COTA RASANTE — CR:
COTA CABEZAL — CCAB:
COTA FONDO — CF:
POSTE ALUMBRADO
MASTIL DE ALUMBRADO
POSTE ALTA TENSION
LUMINARIA
POSTE DE MEDIA TENSION
POSTE TELEFONICO
TORRE ALTA TENSION
POSTE DE ENERGIA
POSTE RETENIDA
RETENIDA
DELTA DE TOPOGRAFIA
PUNTO GPS
SUMIDERO SENCILLO
SUMIDERO DOBLE
CAMARA ESPEC. ALCANTARILADO
CAMARA DE ALCANTARILLADO
CAMARA TELEFONICA
CAMARA DE ACUEDUCTO
CAJA DOMICILIARIA
CAJA TELEFONICA
CAJA ELECTRICA
REGISTRO DE ACUEDUCTO
REGISTRO ENERGIA
MATERA
CANECA DE BASURA
BANCA
TELEFONO PUBLICO
SEMAFORO
BOLARDO
VALVULA DE ACUEDUCTO
VALVULA DE GAS
HIDRANTE
ARMARIO TELEFONICO
VALLA PUBLICITARIA
SENTIDO DE FLUJO
SEÑAL PREVENTIVA
SEÑAL REGLAMENTARIA
SEÑAL INFORMATIVA
PARADOR DE BUS
ACOMETIDA ELECTRICA
ACOMETIDA ACUEDUCTO — HW
POZO PROFUNDO
PORTICO CANCHA — PORTICO

DIBUJO DE PLANTA SUMINISTRADO POR LA INSTITUCIÓN EDUCATIVA DE SANTA LIBRADA, SOBRE ESTA BASE SE REPRESENTAN LAS COTAS MEDIDAS POR LA EMPRESA MEGATOP S.A.S.

CLIENTE:
INSTITUCIÓN EDUCATIVA (IE) DE SANTA LIBRADA

PROYECTO:
ESTUDIO DE VERTICALIDAD
BLOQUE "A" IE DE SANTA LIBRADA

CONTIENE: NIVELACIÓN GEOMÉTRICA
PISO I

CONSULTOR:
MEGATOP S.A.S
INGENIERÍA + TOPOGRAFÍA
TELEFONOS: 310 848 97 71 - 315 384 39 39

TOPÓGRAFO: J. POSSO — FIRMA:
LICENCIA: 01-3294

DIBUJÓ: ING.W.SANDREA — REVISÓ:

APROBÓ: — FECHA: MARZO, 2019

ARCHIVO: IE DE SANTA LIBRADA — ESCALA: 1:75

PLANO Nº:	REVISION:	DESCRIPCION:	FECHA:
1 DE 2	0	LEV TOPOGRAFICO	FECHA REV

MEDICIÓN DE VERTICALIDAD
BLOQUE "A" INSTITUCIÓN EDUCATIVA DE SANTA LIBRADA
PISO 1
ESCALA 1:75