
VISUALIZACIÓN PLANTA

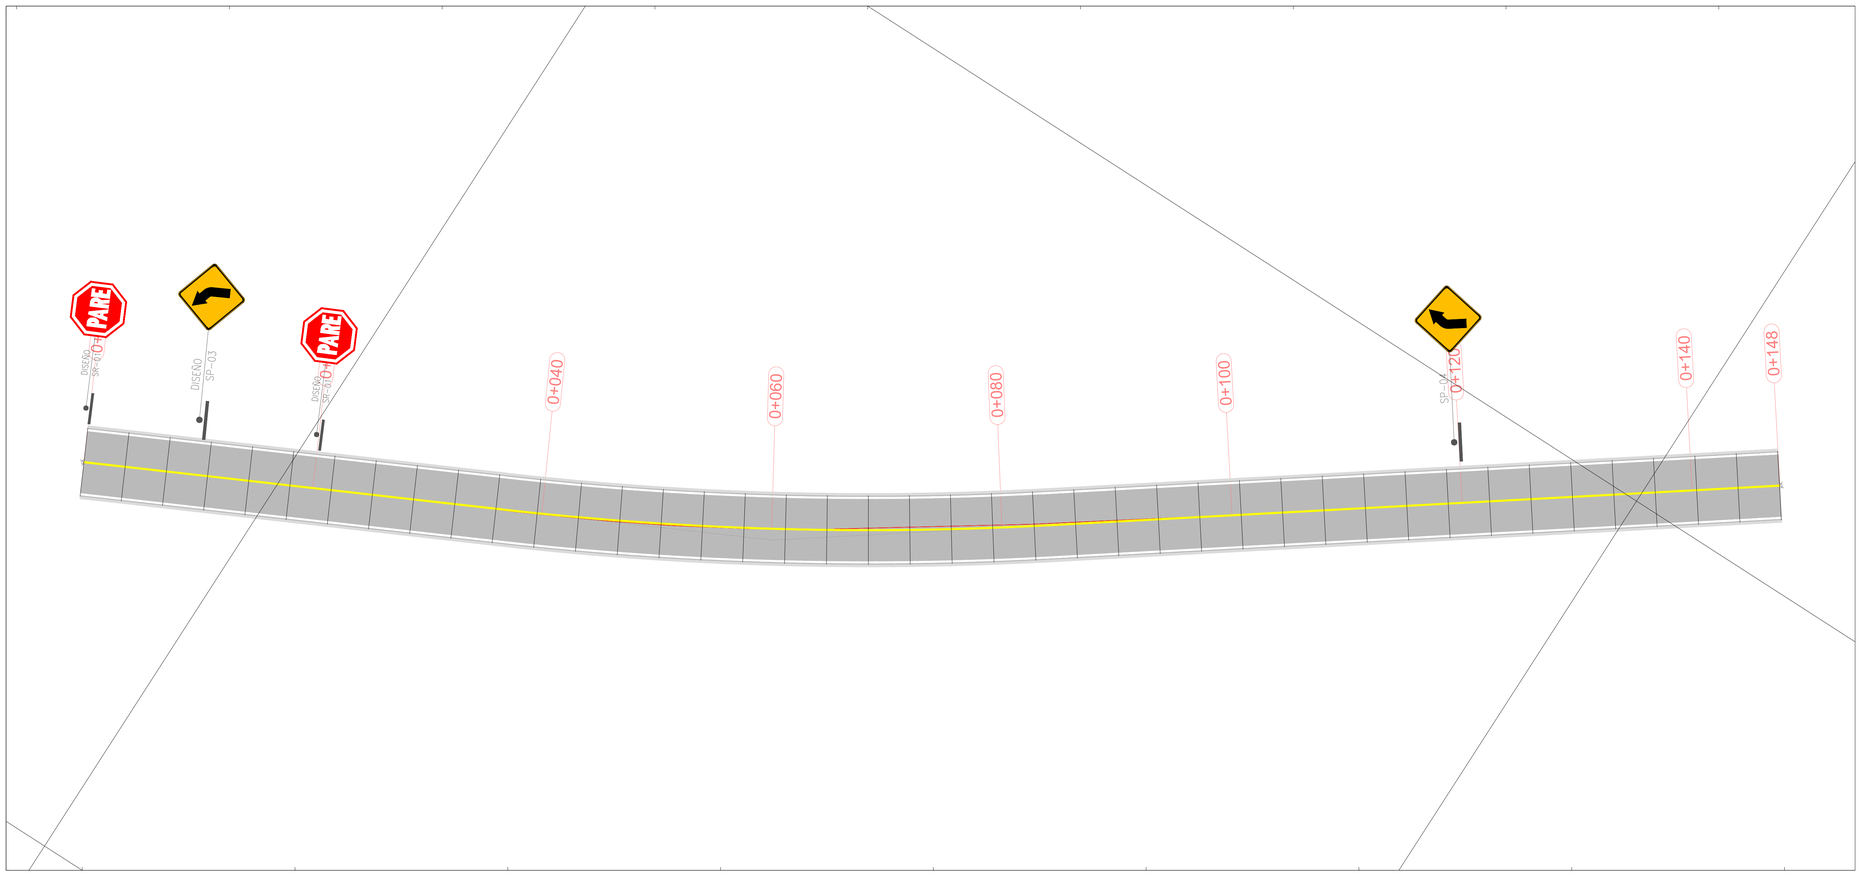

VISUALIZACIÓN PERFIL


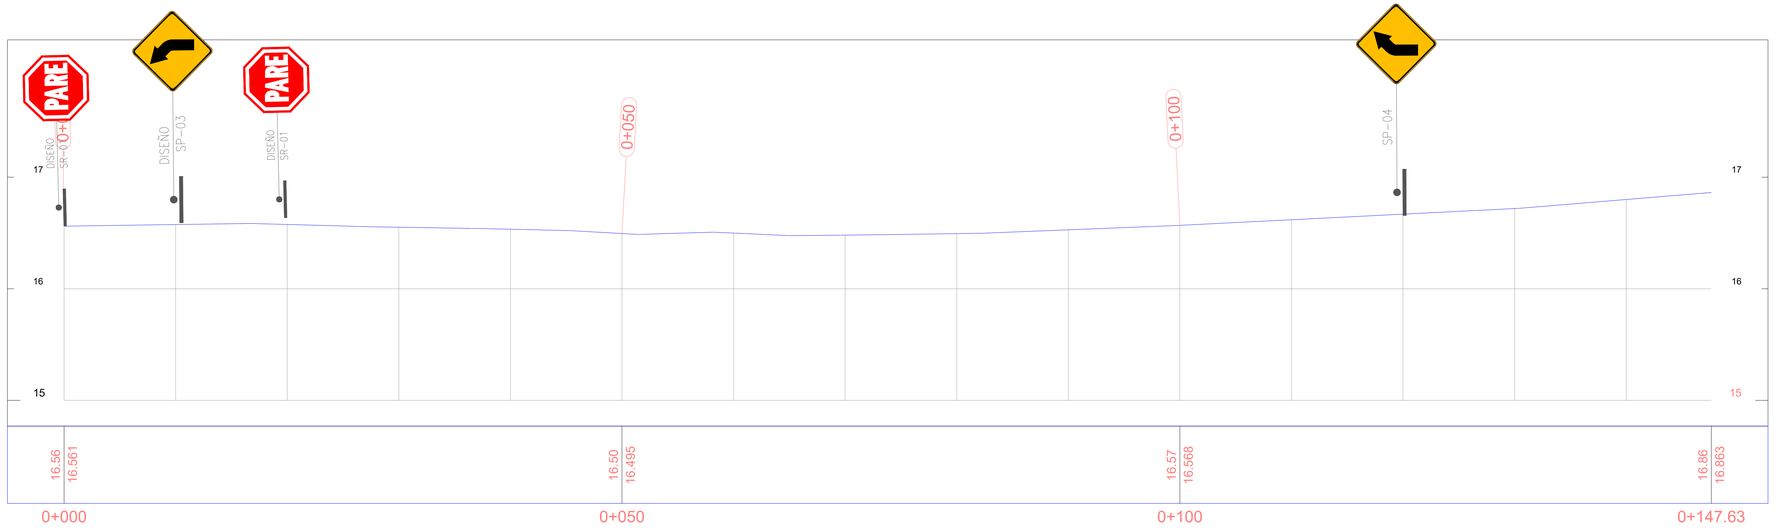



IMAGEN SATELITAL



LOCALIZACIÓN DEPARTAMENTAL

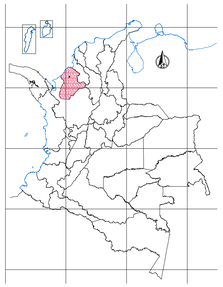

LOCALIZACIÓN MUNICIPAL

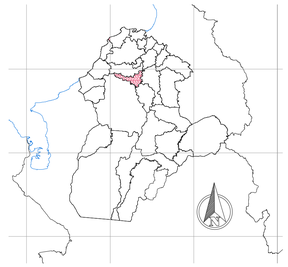

CONVENCIONES EN PLANTA

- PAVIMENTO RIGIDO
- BORDILLO
- LINEA DEMARCACIÓN LATERAL
- LINEA DEMARCACION CENTRAL

CONVENCIONES EN PERFIL

- LEVANTAMIENTO PLANOS RÉCORD DE OBRA
- RASANTE DE PAVIMENTO RÍGIDO

APROVADO:

MUNICIPIO DE CERETE

PROYECTO:

"CONSTRUCCION DE PAVIMENTO EN CONCRETO RIGIDO DE VIAS DE TERCER ORDEN EN EL CORREGIMIENTO DE MARTINEZ BARRIO CHUCHURUBI Y LA VIA QUE COMUNICA EL CASCO URBANO DE CERETE CON LA VEREDA EL QUEMADO, EN EL CORREGIMIENTO DEL RETIRO DE LOS INDIOS, EN EL MUNICIPIO DE CERETE, DEPARTAMENTO DE CORDOBA."

CONTRATO:

180-2021

CONTIENE:

PLANTA PERFIL - PLANO RÉCORD DE OBRA - SECTOR CHUCHURUBI

PLANO:

PLANOS RÉCORD DE OBRA
K0+000 AL 0+150

LEVANTADO: PEDRO LOTONA

DIGITALIZADO: PEDRO LOTONA

ESCALA: INDICADA

FECHA: JUNIO 2023

INTERVENTORÍA:

CONTRATISTA: CONSORCIO CRT PROGRESA

LAMINA N°:

01/01

SISTEMA DE COORDENADAS: UTM HEMISFERIO: Norte ZONA: 18