

VISTA EN PLANTA

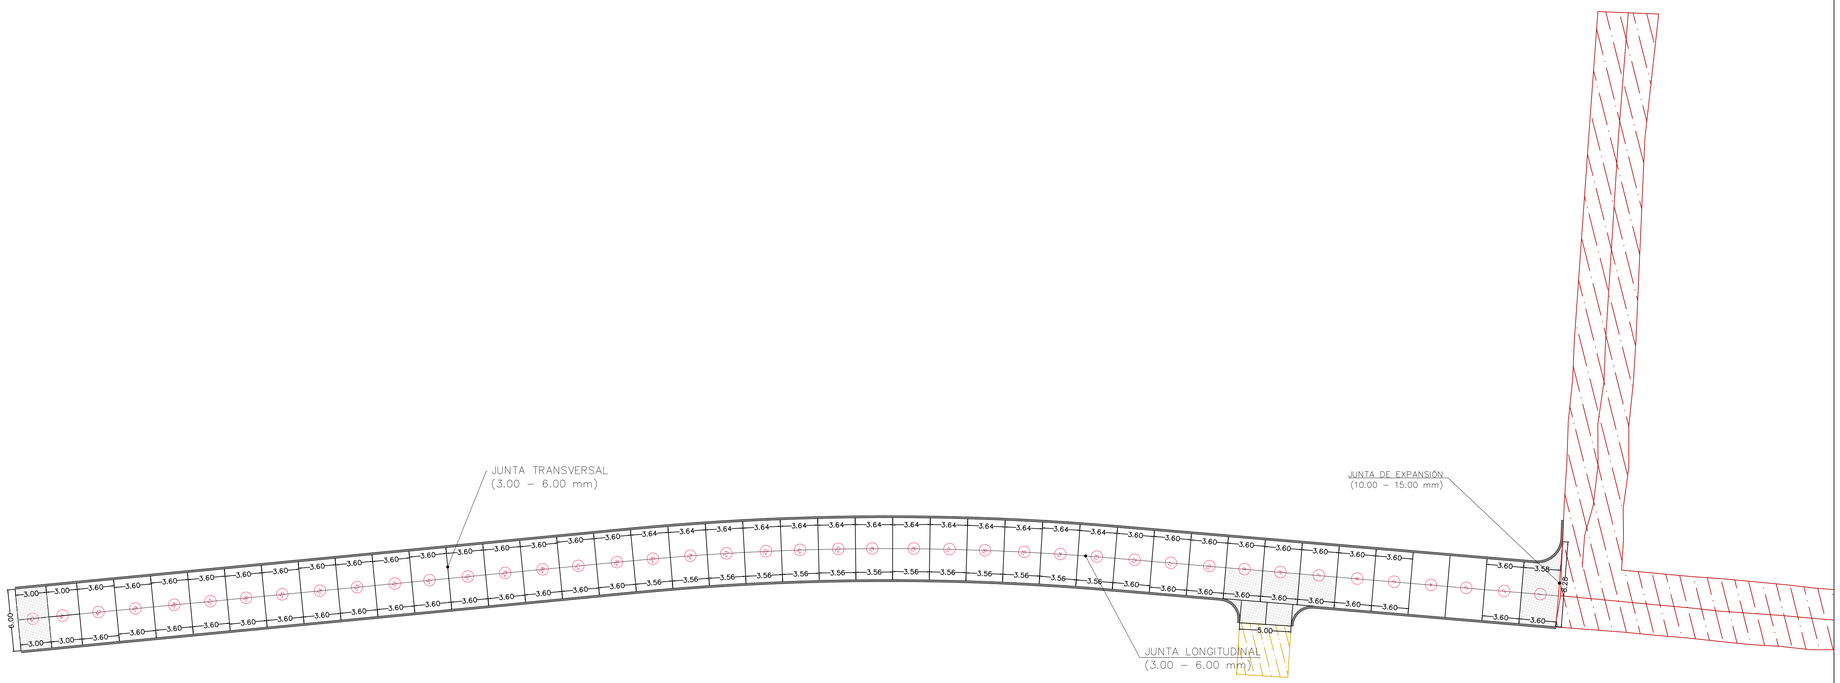

LOCALIZACIÓN DEPARTAMENTAL:

DEPARTAMENTO DE CÓRDOBA

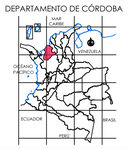

LOCALIZACIÓN MUNICIPAL:

MUNICIPIO DE CERETÉ



CONTRATANTE:

ALCALDÍA DE CERETÉ

CONTRATISTA:

SERTET S.A.S

DISEÑÓ O CALCULÓ:

MARCIO CANABAL PATERNINA
INGENIERO CIVIL. ESP.
M.P. 22202-272228 COR

REVISÓ:

JAMILTON ECHEVERRI DIAZ
INGENIERO CIVIL. ESP.
M.P. 22202-269762 COR

CONVENCIONES Y ABREVIATURAS PLANTA:

- EJE DE DISEÑO
- BORDILLO DE DISEÑO
- PAVIMENTO EXISTENTE
- VÍA SIN PAVIMENTAR
- CERCA
- CORREDOR
- REGISTRO DE AGUA
- POSTE DE BAJA
- POZO DE INSPECCIÓN
- REGISTRO DE GAS
- ARBOL
- POSTE DE ALTA
- MODULACIÓN / PLACAS A REFORZAR
- (#) NUMERACIÓN DE LOSAS

NOTA: Las unidades de medida presentadas están en metros.
La dimensión típica para las placas tienen las siguientes medidas:
Ancho : 3.00 metros
Largo : 3.60 metros

PROYECTO:

CONSTRUCCIÓN DE PAVIMENTO EN CONCRETO RÍGIDO DE VÍAS DE TERCER ORDEN EN EL CORREGIMIENTO MARTÍNEZ, BARRIO CHUCHURUBI Y LA VÍA QUE COMUNICA EL CASCO URBANO DE CERETÉ CON LA VEREDA EL QUEMADO, EN EL CORREGIMIENTO DEL RETIRO DE LOS INDIOS, EN EL MUNICIPIO DE CERETÉ, DEPARTAMENTO DE CÓRDOBA.

CONTIENE:

PLANO PLANTA CON MODULACIÓN DE LOSAS DE LAS VÍA UBICADA EN EL BARRIO CHUCHURUBÍ EN EL MUNICIPIO DE CERETÉ, DEPARTAMENTO DE CORDOBA.

ESCALA:

PLANTA 1 : 250

FECHA:

JUNIO - 2021

REVISIÓN:

REV No.	FECHA	OBSERVACIÓN

CÓDIGO DEL PLANO:

S-P28-DP-02

PLANCHA:

01 / 01