


VISTA EN PLANTA

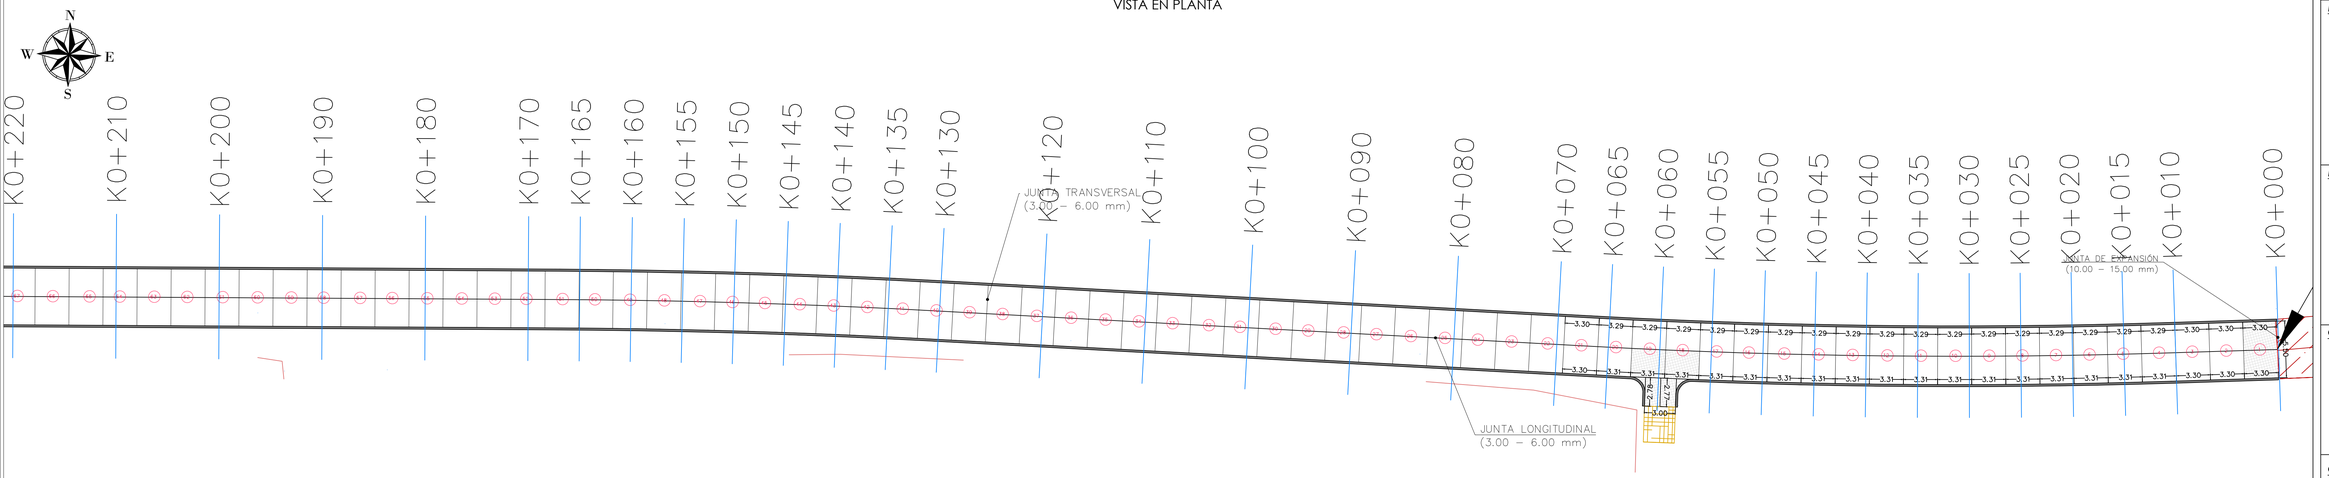

VISTA EN PLANTA

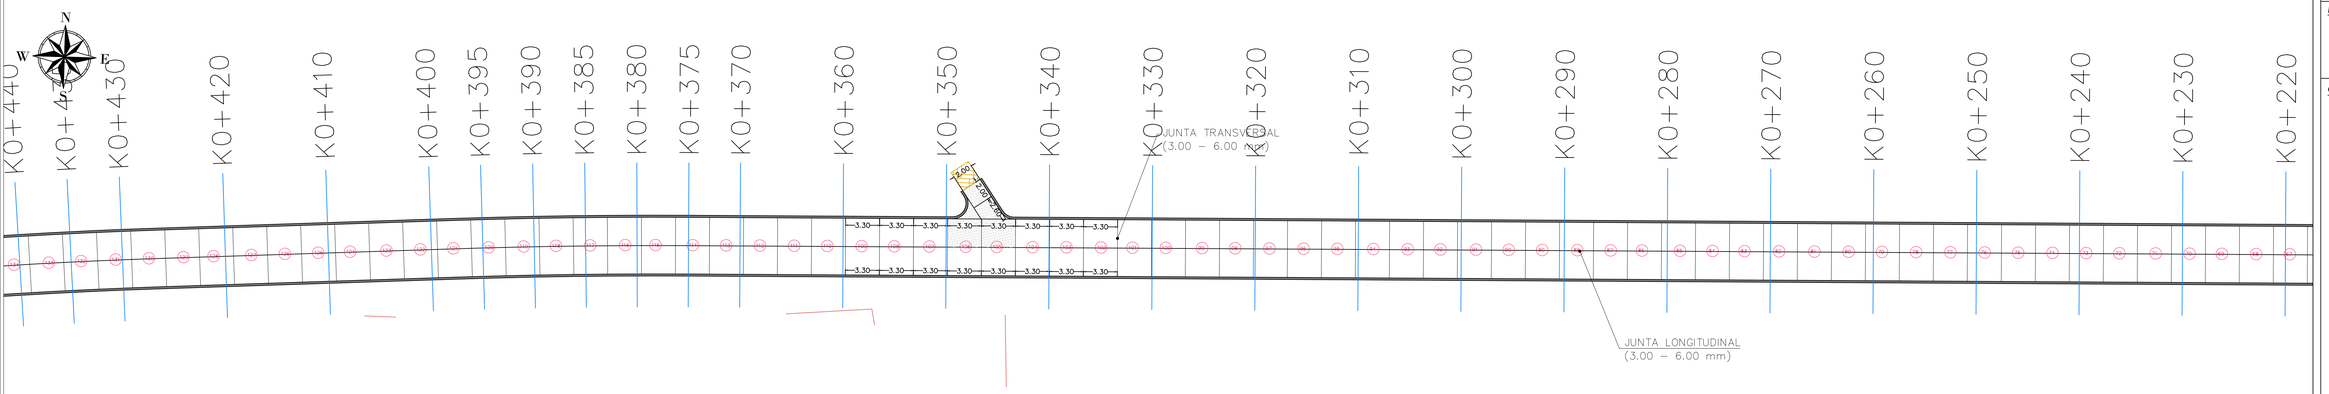


VISTA EN PLANTA

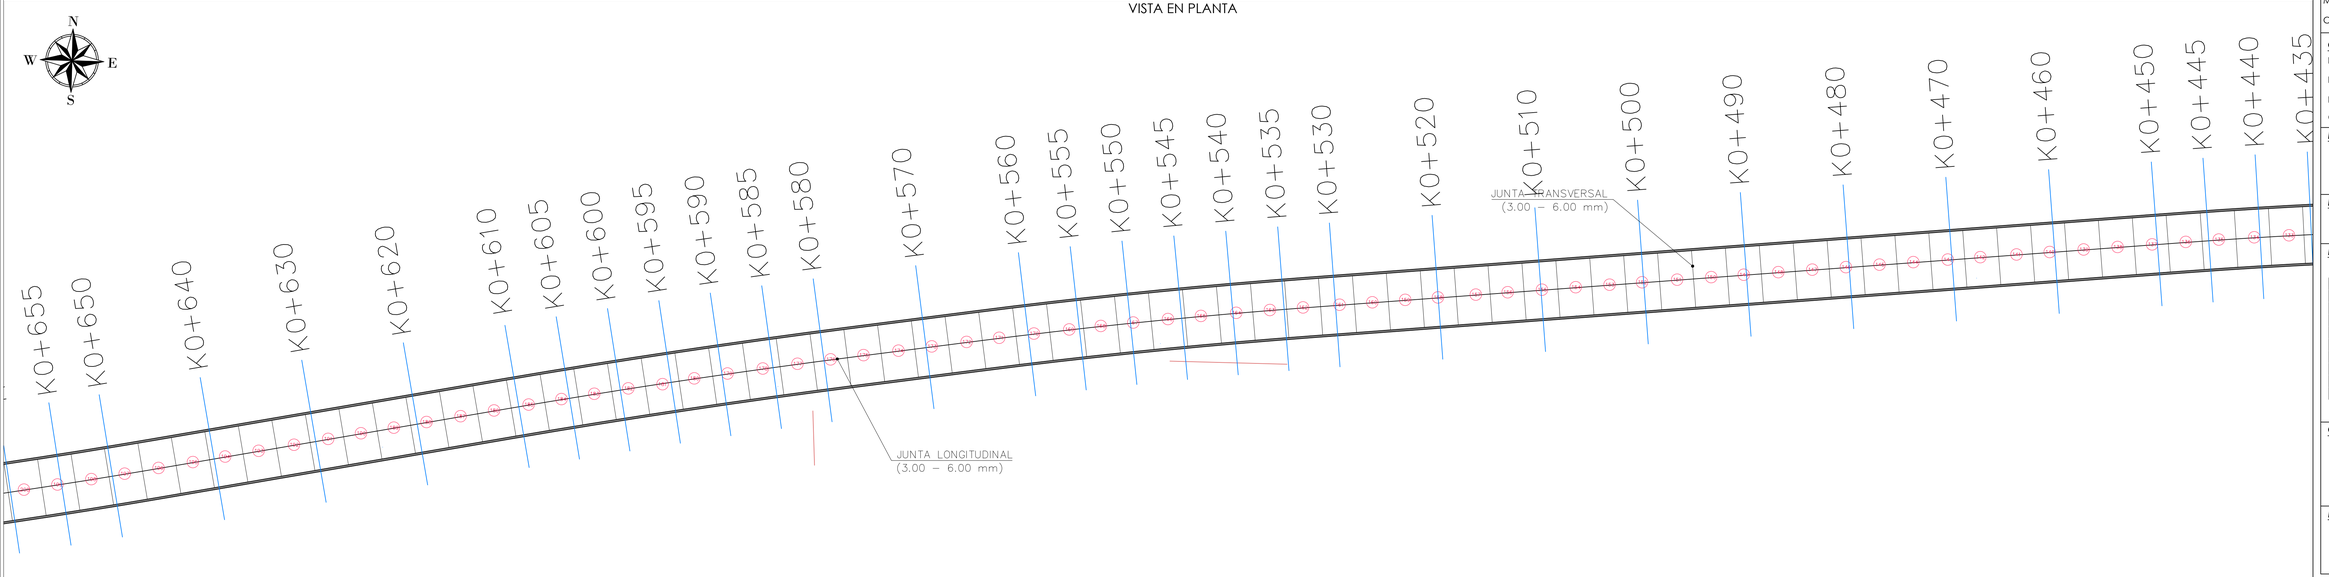

LOCALIZACIÓN DEPARTAMENTAL:

DEPARTAMENTO DE CÓRDOBA

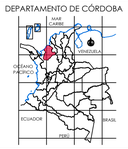

LOCALIZACIÓN MUNICIPAL:

MUNICIPIO DE CERETÉ



CONTRATANTE:

ALCALDÍA DE CERETÉ

CONTRATISTA:

SERTET S.A.S

DISEÑÓ O CALCULÓ:

MARCIO CANABAL PATERNINA

INGENIERO CIVIL. ESP.
M.P. 22202-272228 COR

REVISÓ:

JAMILTON ECHEVERRI DIAZ

INGENIERO CIVIL. ESP.
M.P. 22202-269762 COR

CONVENCIONES Y ABREVIATURAS PLANTA:

- EJE DE DISEÑO
- BORDILLO DE DISEÑO
- PAVIMENTO EXISTENTE
- VÍA SIN PAVIMENTAR
- CERCA
- PARAMENTO
- POSTE DE BAJA
- POZO DE INSPECCIÓN
- REGISTRO DE GAS
- ARBOL
- POSTE DE ALTA
- MODULACIÓN / PLACAS A REFORZAR
- NUMERACIÓN DE LOSAS

NOTA: Las unidades de medida presentadas están en metros.
La dimensión típica para las placas tienen las siguientes medidas:
Ancho : 2.75 metros
Largo : 3.30 metros

PROYECTO:

CONSTRUCCIÓN DE PAVIMENTO EN CONCRETO RÍGIDO DE VÍAS DE TERCER ORDEN EN EL CORREGIMIENTO MARTÍNEZ, BARRIO CHUCHURUBI Y LA VÍA QUE COMUNICA EL CASCO URBANO DE CERETÉ CON LA VEREDA EL QUEMADO, EN EL CORREGIMIENTO DEL RETIRO DE LOS INDIOS, EN EL MUNICIPIO DE CERETÉ, DEPARTAMENTO DE CÓRDOBA.

CONTIENE:

PLANO PLANTA CON MODULACIÓN DE LOSAS DE LAS VÍA UBICADA EN EL BARRIO EL QUEMADO EN EL MUNICIPIO DE CERETÉ, DEPARTAMENTO DE CORDOBA.

ESCALA:

PLANTA 1 : 250

FECHA:

JUNIO- 2021

REVISIÓN:

REV No	FECHA	OBSERVACIÓN


CÓDIGO DEL PLANO:

S-P28-DP-02


PLANCHA:

01 / 10


VISTA EN PLANTA

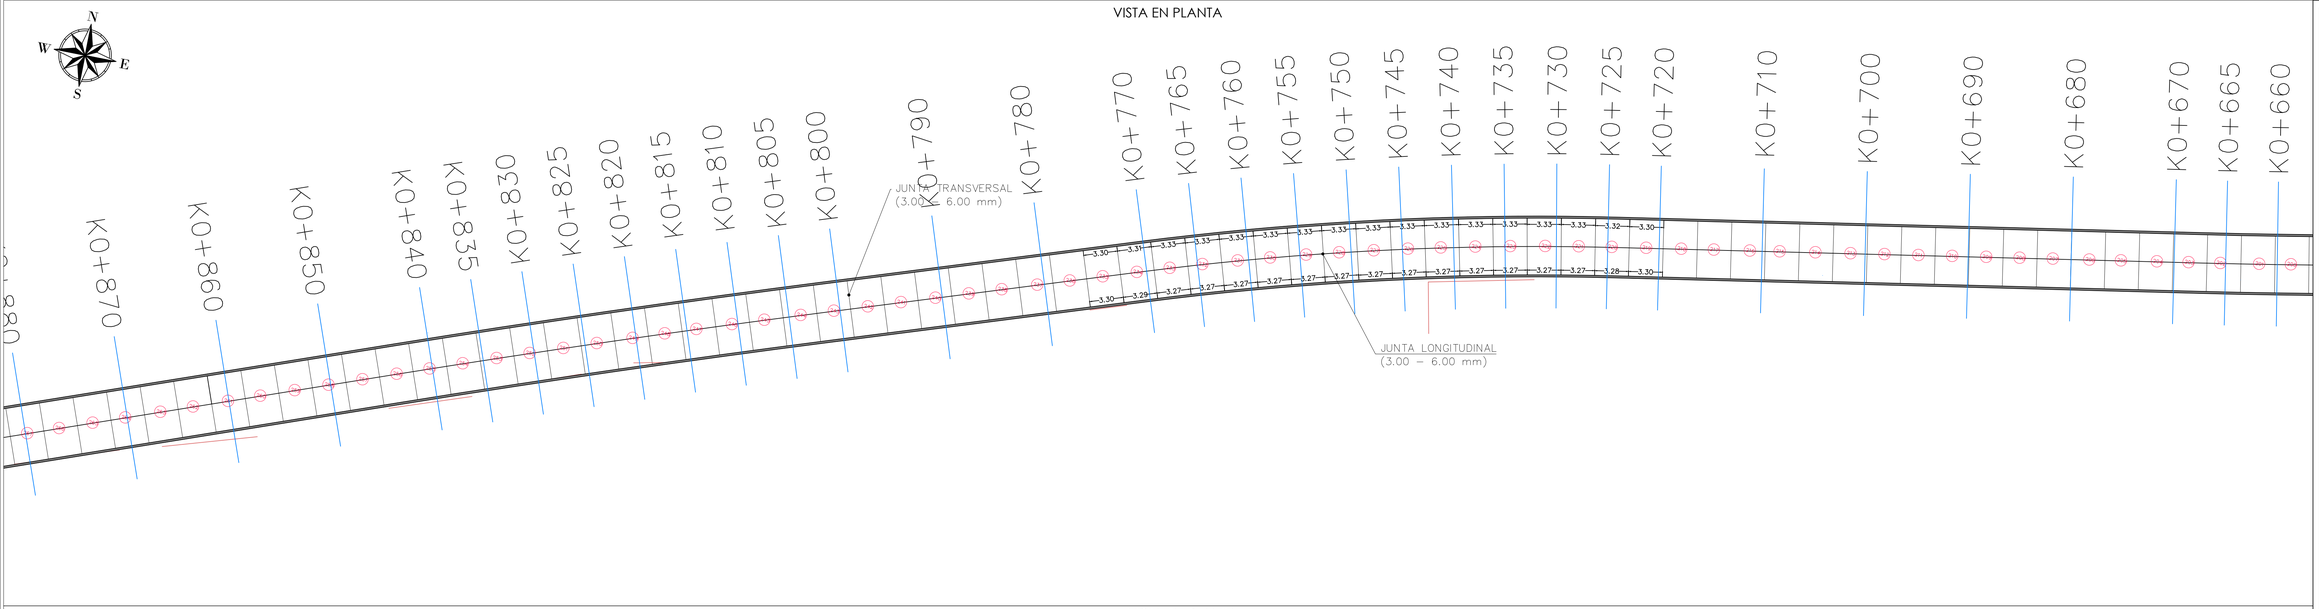

VISTA EN PLANTA

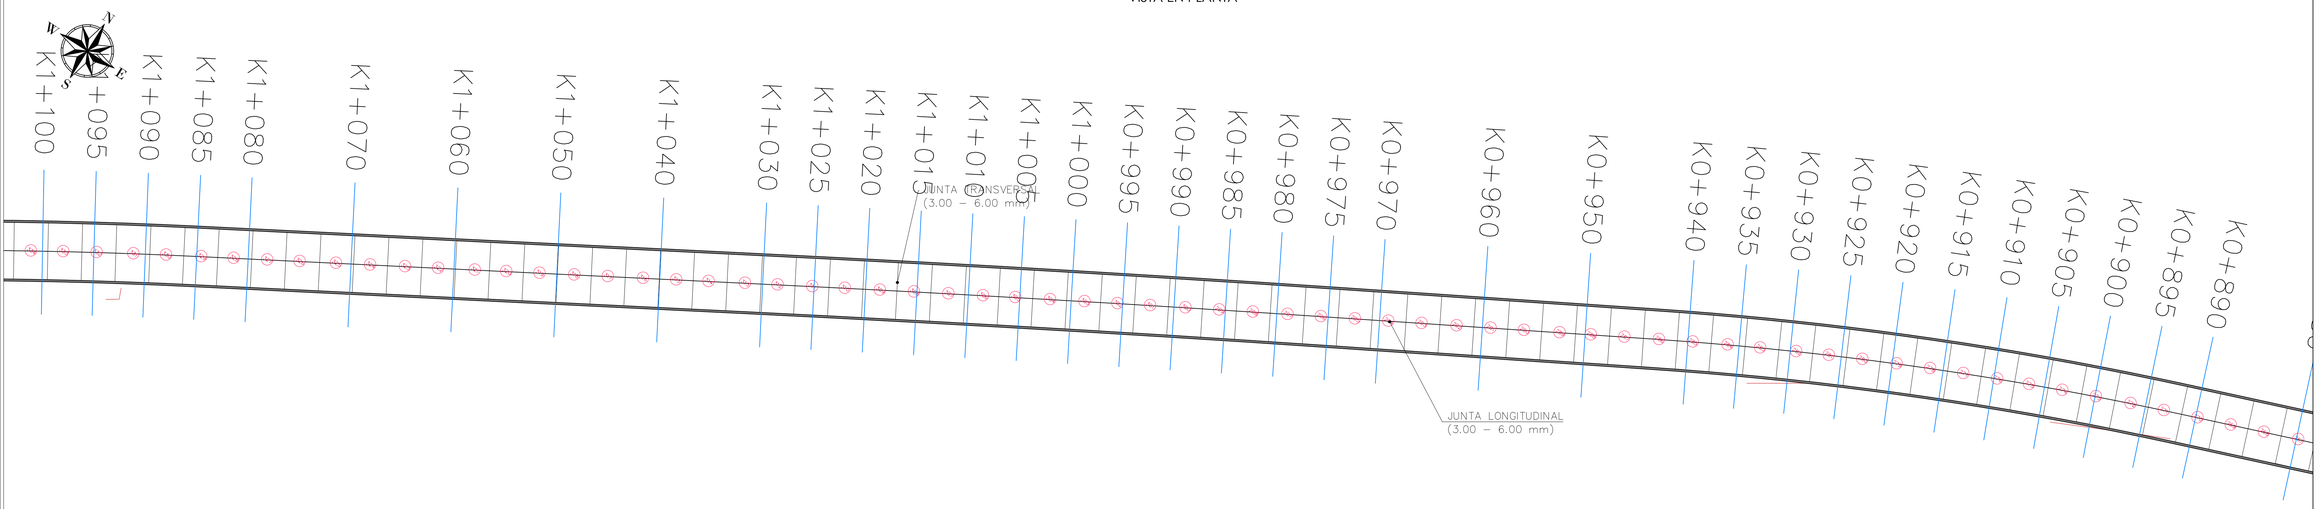


VISTA EN PLANTA

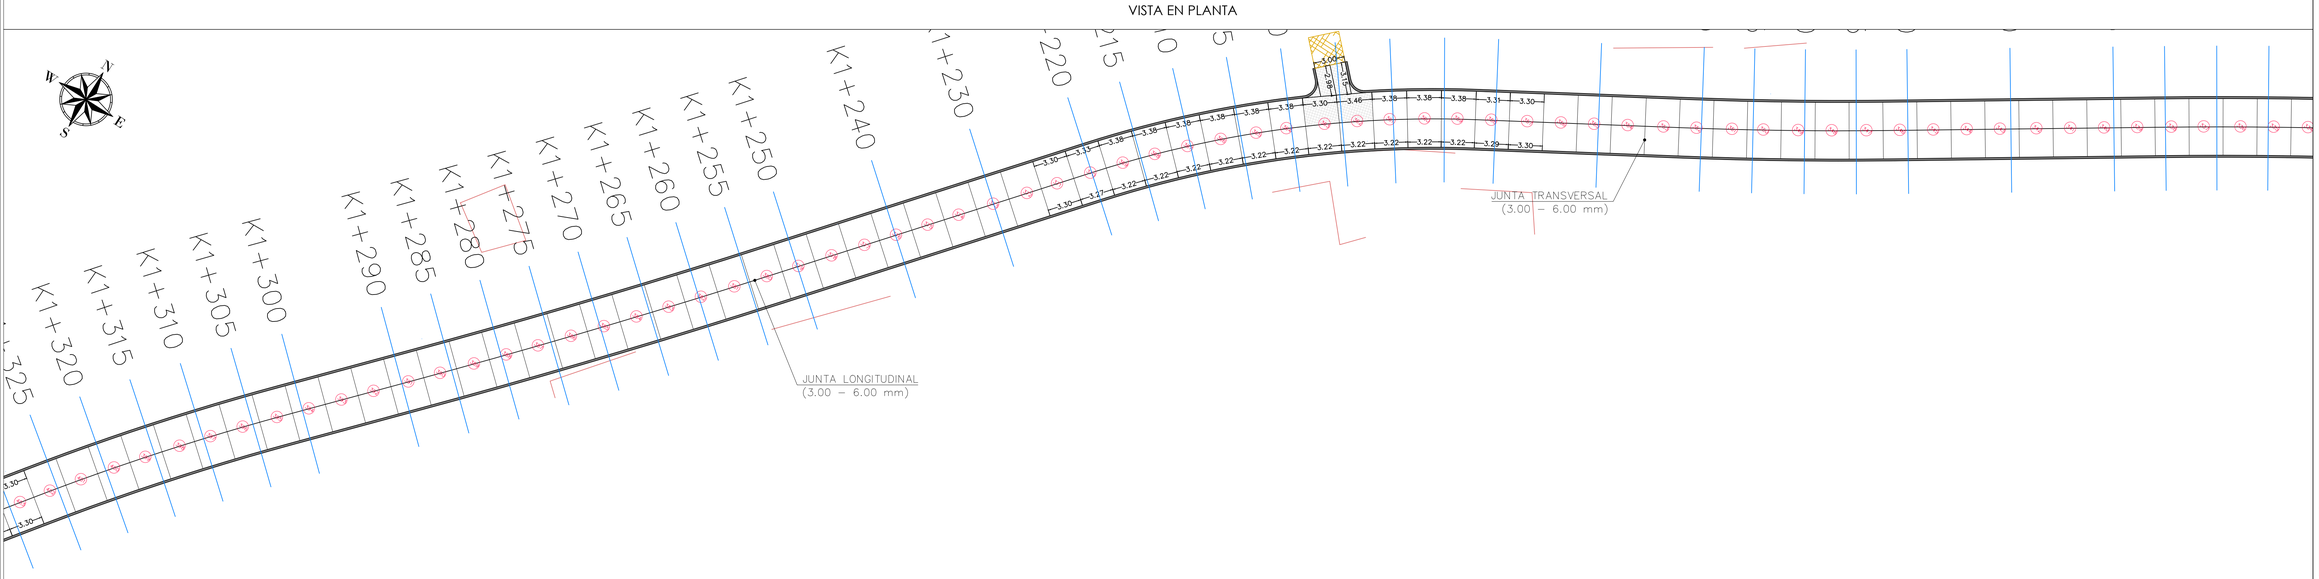

LOCALIZACIÓN DEPARTAMENTAL:

DEPARTAMENTO DE CÓRDOBA

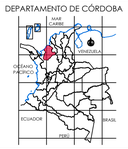

LOCALIZACIÓN MUNICIPAL:

MUNICIPIO DE CERETÉ



CONTRATANTE:

ALCALDÍA DE CERETÉ

CONTRATISTA:

SERTET S.A.S

DISEÑÓ O CALCULÓ:

MARCIO CANABAL PATERNINA

INGENIERO CIVIL. ESP.
M.P. 22202-272228 COR

REVISÓ:

JAMILTON ECHEVERRI DIAZ

INGENIERO CIVIL. ESP.
M.P. 22202-269762 COR

CONVENCIONES Y ABREVIATURAS PLANTA:

- EJE DE DISEÑO
- BORDILLO DE DISEÑO
- PAVIMENTO EXISTENTE
- VÍA SIN PAVIMENTAR
- CERCA
- PARAMENTO
- POSTE DE BAJA
- POZO DE INSPECCIÓN
- REGISTRO DE GAS
- ARBOL
- POSTE DE ALTA
- MODULACIÓN / PLACAS A REFORZAR
- (#) NUMERACIÓN DE LOSAS

NOTA: Las unidades de medida presentadas están en metros.
La dimensión típica para las placas tienen las siguientes medidas:
Ancho : 2,75 metros
Largo : 3,30 metros

PROYECTO:

CONSTRUCCIÓN DE PAVIMENTO EN CONCRETO RÍGIDO DE VÍAS DE TERCER ORDEN EN EL CORREGIMIENTO MARTÍNEZ, BARRIO CHUCHURUBI Y LA VÍA QUE COMUNICA EL CASCO URBANO DE CERETÉ CON LA VEREDA EL QUEMADO, EN EL CORREGIMIENTO DEL RETIRO DE LOS INDIOS, EN EL MUNICIPIO DE CERETÉ, DEPARTAMENTO DE CÓRDOBA.

CONTIENE:

PLANO PLANTA CON MODULACIÓN DE LOSAS DE LAS VÍA UBICADA EN EL BARRIO EL QUEMADO EN EL MUNICIPIO DE CERETÉ, DEPARTAMENTO DE CORDOBA.

ESCALA:

PLANTA 1 : 250

FECHA:

JUNIO- 2021

REVISIÓN:

REV No.	FECHA	OBSERVACIÓN


CÓDIGO DEL PLANO:

S-P28-DP-02


PLANCHA:

02 / 10


VISTA EN PLANTA

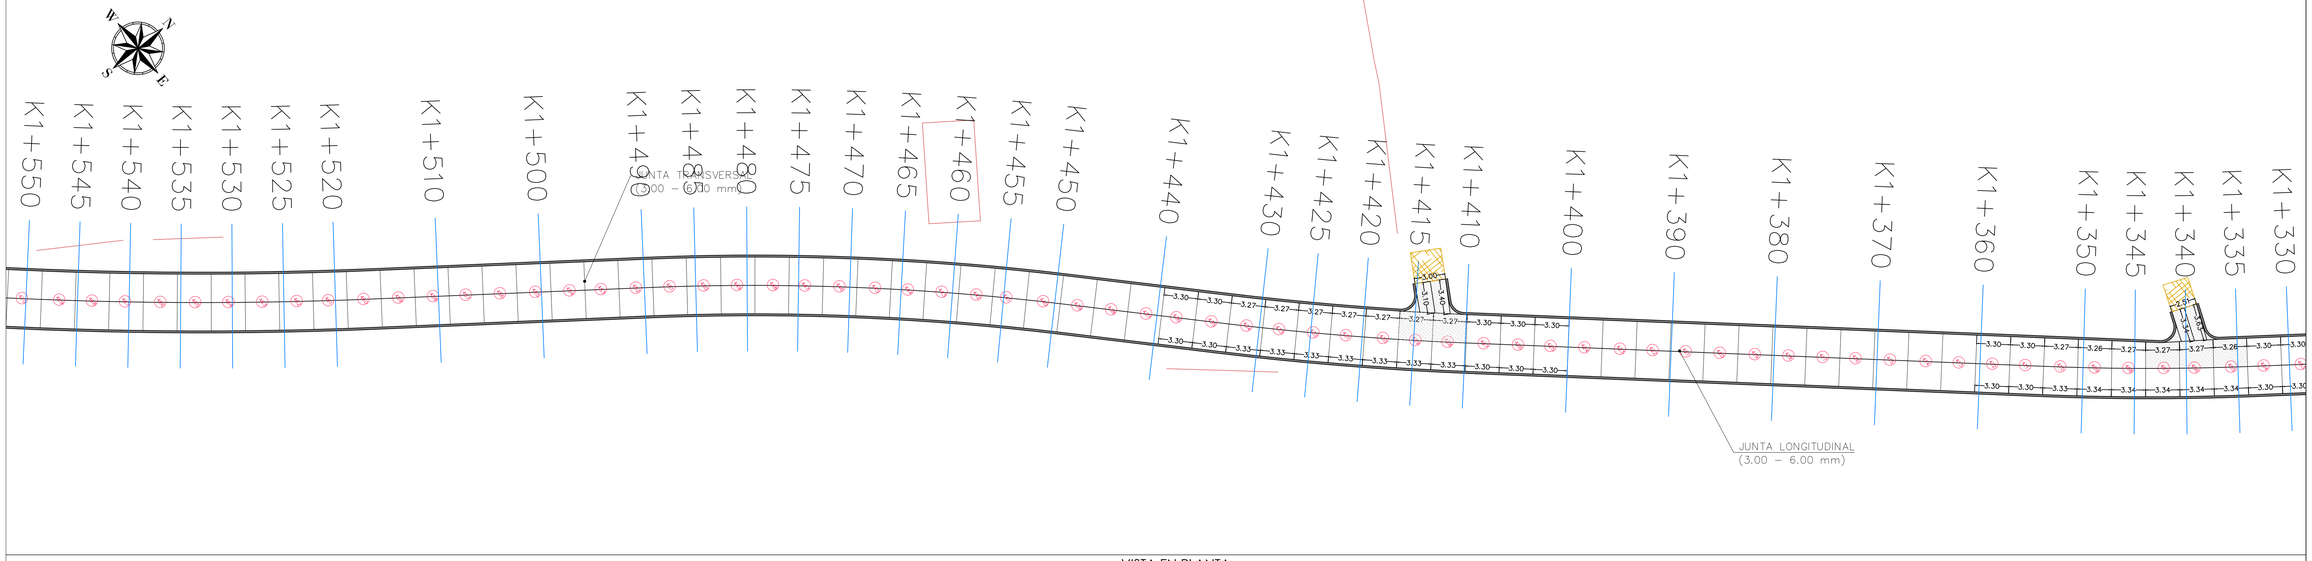

VISTA EN PLANTA

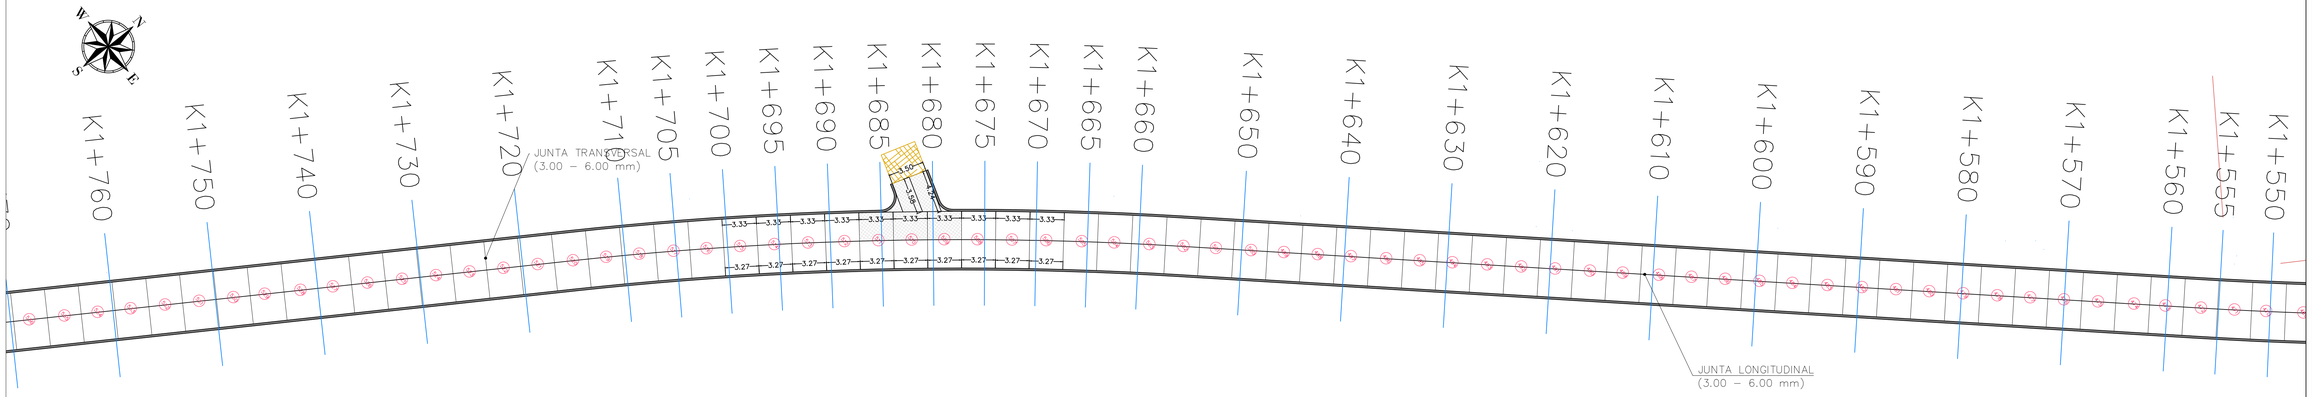


VISTA EN PLANTA

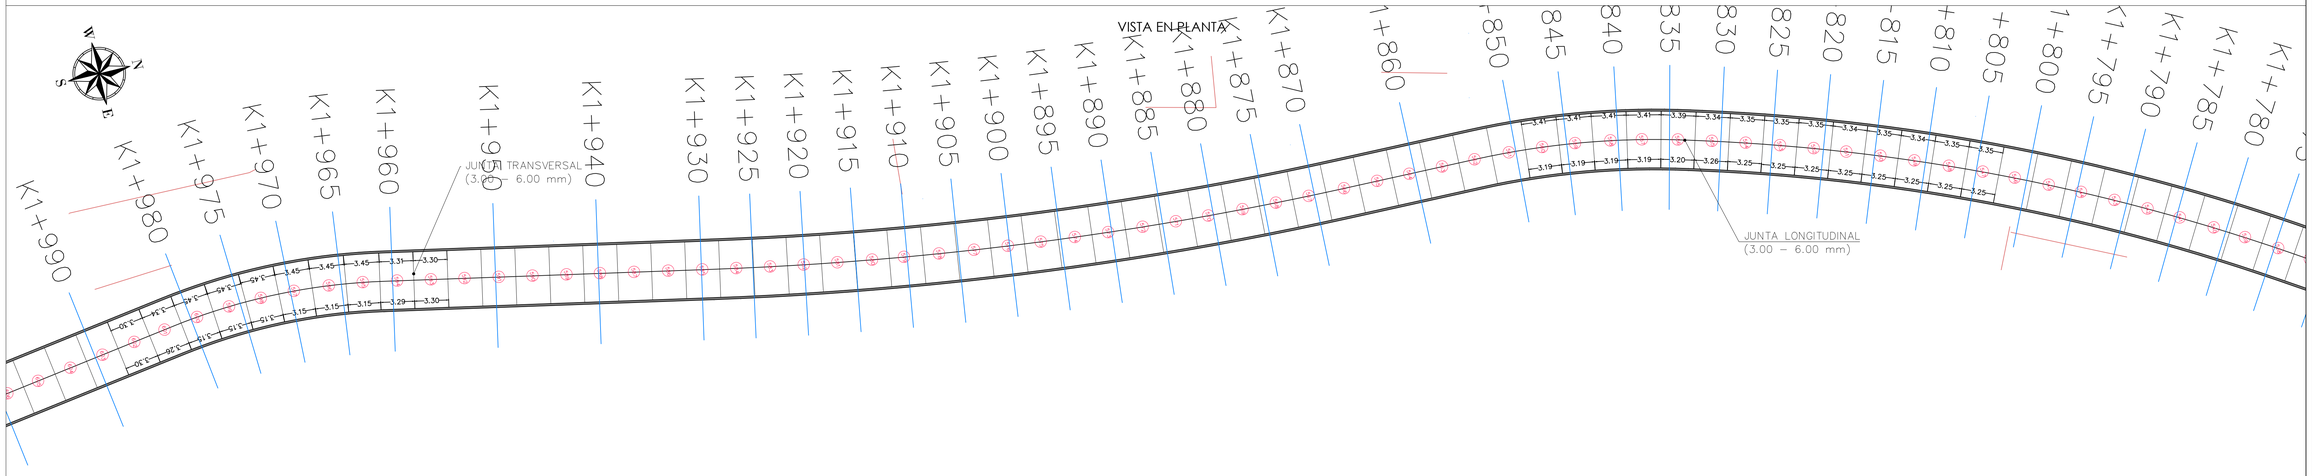

LOCALIZACIÓN DEPARTAMENTAL:

DEPARTAMENTO DE CÓRDOBA

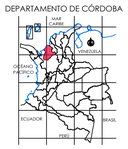

LOCALIZACIÓN MUNICIPAL:

MUNICIPIO DE CERETÉ



CONTRATANTE:

ALCALDÍA DE CERETÉ

CONTRATISTA:

CERTET S.A.S

DISEÑÓ O CALCULÓ:

MARCIO CANABAL PATERNINA
INGENIERO CIVIL. ESP.
M.P. 22202-272228 COR

REVISÓ:

JAMILTON ECHEVERRI DIAZ
INGENIERO CIVIL. ESP.
M.P. 22202-269762 COR

CONVENCIONES Y ABREVIATURAS PLANTA:

- EJE DE DISEÑO
- BORDILLO DE DISEÑO
- PAVIMENTO EXISTENTE
- VÍA SIN PAVIMENTAR
- CERCA
- PARAMENTO
- POSTE DE BAJA
- POZO DE INSPECCIÓN
- REGISTRO DE GAS
- ARBOL
- POSTE DE ALTA
- MODULACIÓN / PLACAS A REFORZAR
- NUMERACIÓN DE LOSAS

NOTA: Las unidades de medida presentadas están en metros.
La dimensión tipica para las placas tienen las siguientes medidas:
Ancho : 2.75 metros
Largo : 3.30 metros

PROYECTO:

CONSTRUCCIÓN DE PAVIMENTO EN CONCRETO RÍGIDO DE VÍAS DE TERCER ORDEN EN EL CORREGIMIENTO MARTÍNEZ, BARRIO CHUCHURUBI Y LA VÍA QUE COMUNICA EL CASCO URBANO DE CERETÉ CON LA VEREDA EL QUEMADO, EN EL CORREGIMIENTO DEL RETIRO DE LOS INDIOS, EN EL MUNICIPIO DE CERETÉ, DEPARTAMENTO DE CÓRDOBA.

CONTIENE:

PLANO PLANTA CON MODULACIÓN DE LOSAS DE LAS VÍA UBICADA EN EL BARRIO EL QUEMADO EN EL MUNICIPIO DE CERETÉ, DEPARTAMENTO DE CORDOBA.

ESCALA:

PLANTA 1 : 250

FECHA:

JUNIO- 2021

REVISIÓN:

REV No.	FECHA	OBSERVACIÓN


CÓDIGO DEL PLANO:

S-P28-DP-02


PLANCHA:

03 / 10


VISTA EN PLANTA

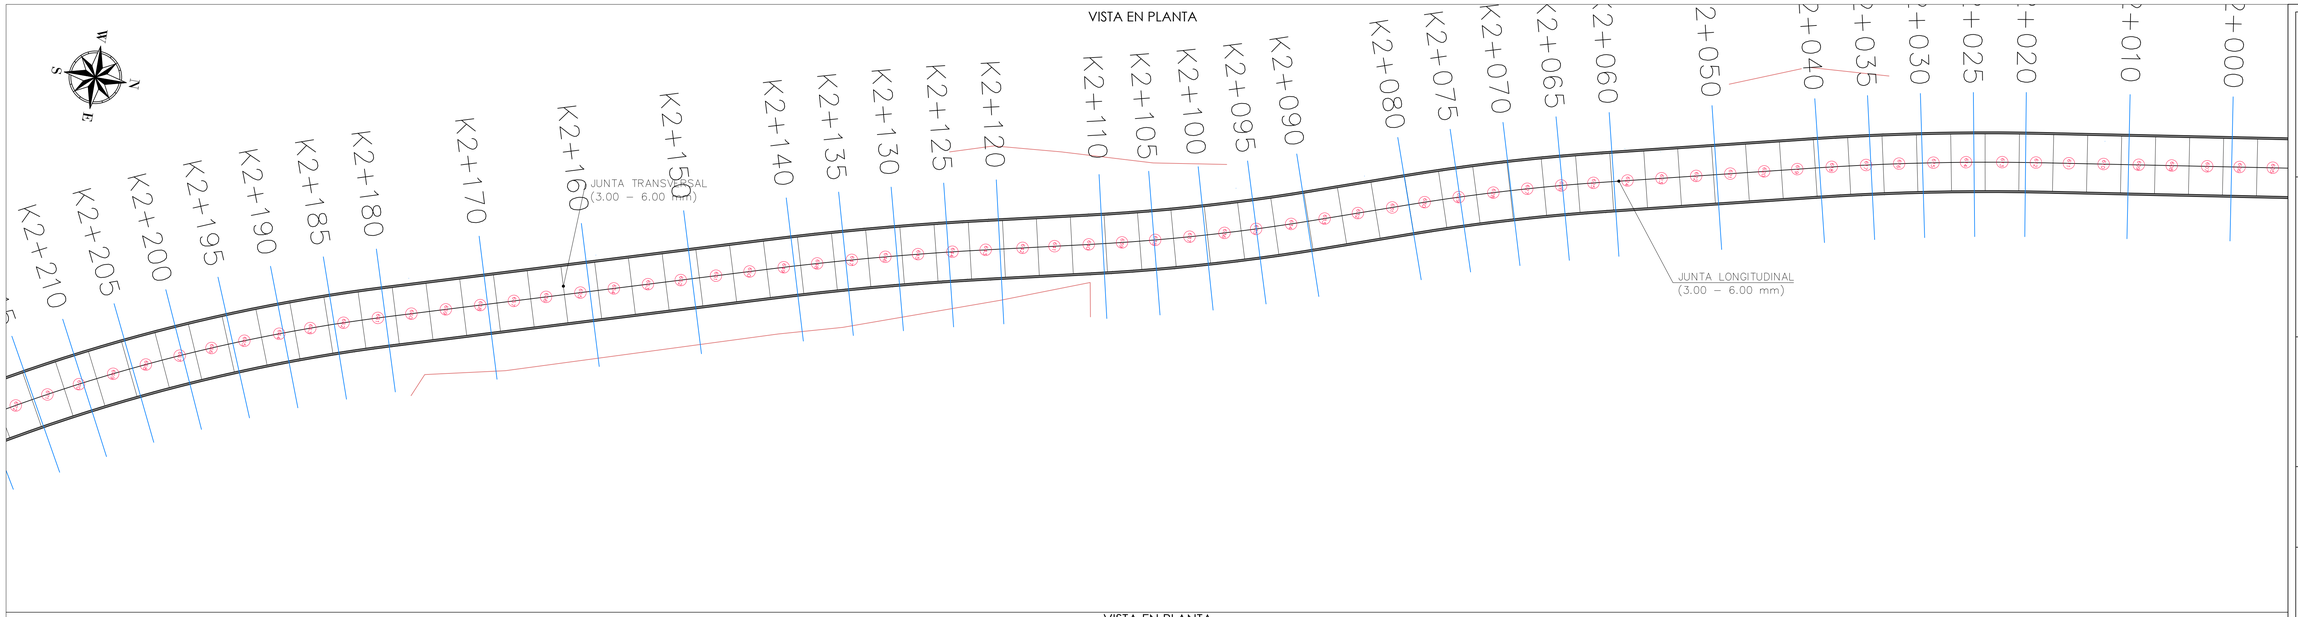

VISTA EN PLANTA

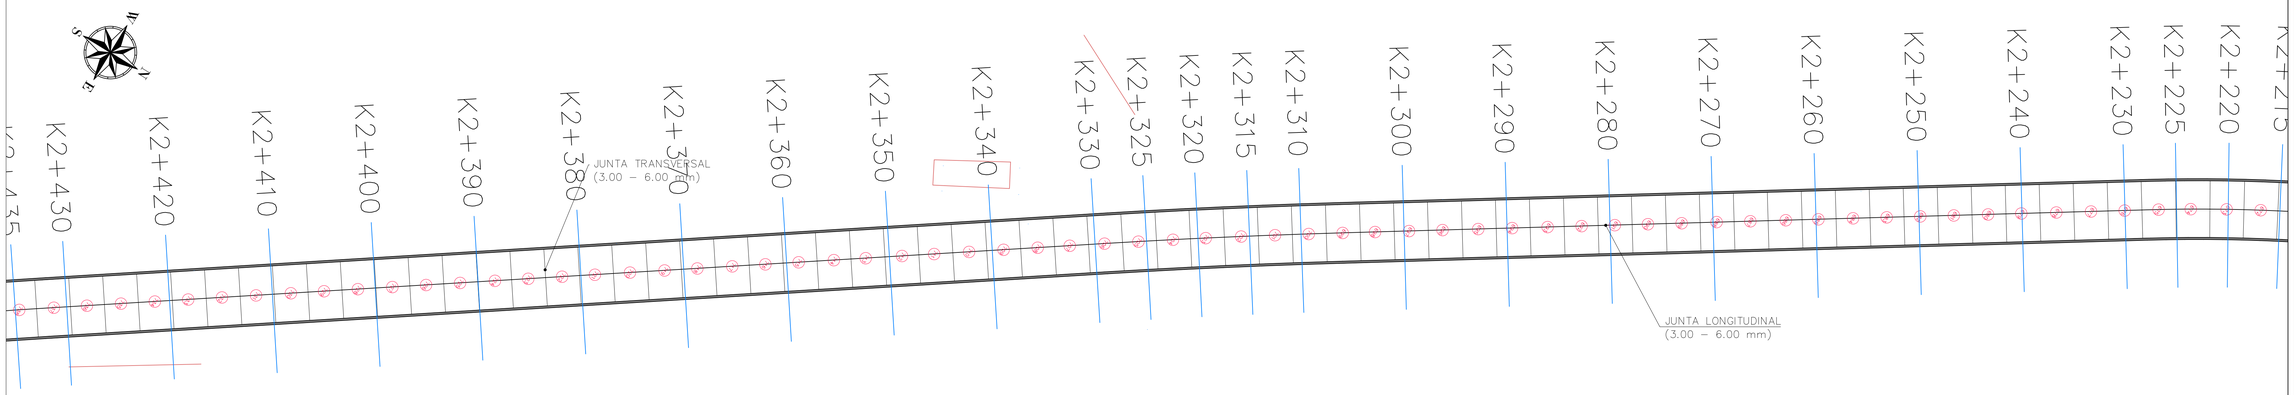


VISTA EN PLANTA

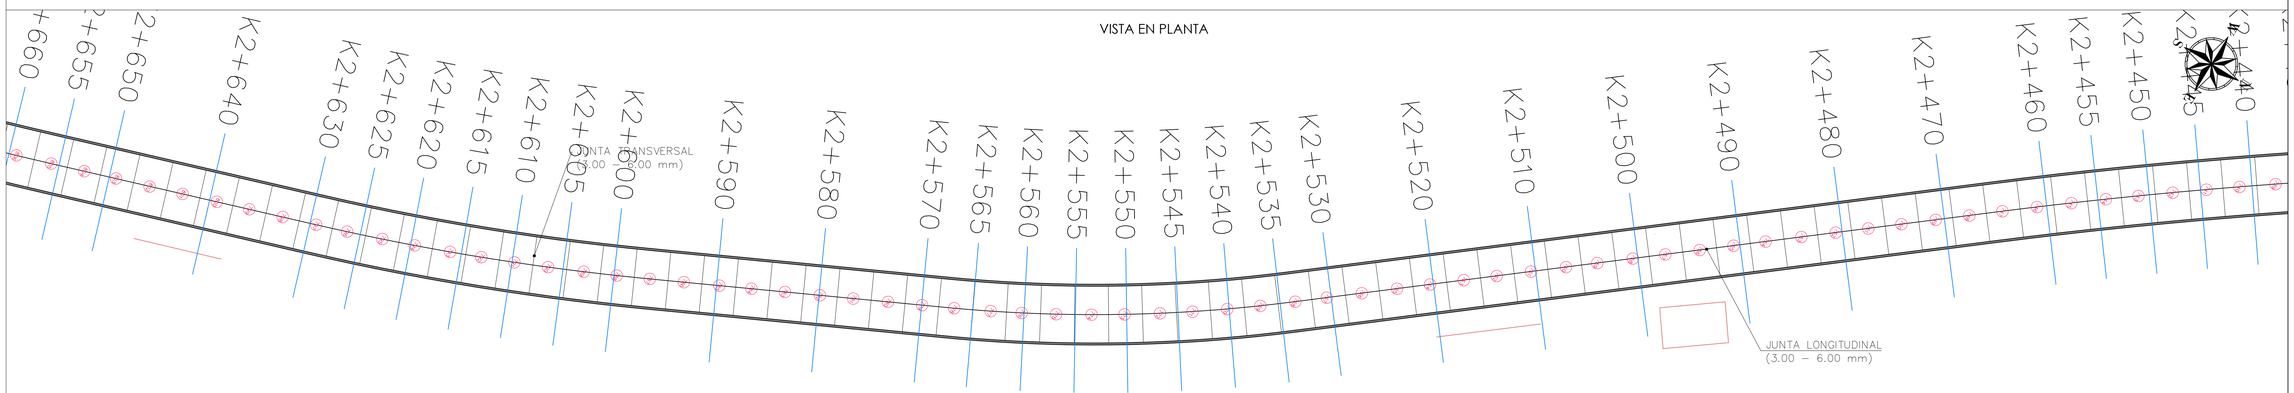

LOCALIZACIÓN DEPARTAMENTAL:

DEPARTAMENTO DE CÓRDOBA

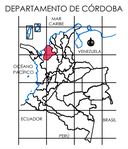

LOCALIZACIÓN MUNICIPAL:

MUNICIPIO DE CERETÉ



CONTRATANTE:

ALCALDÍA DE CERETÉ

CONTRATISTA:

SERTET S.A.S

DISEÑÓ O CALCULÓ:

MARCIO CANABAL PATERNINA

INGENIERO CIVIL. ESP.
M.P. 22202-272228 COR

REVISÓ:

JAMILTON ECHEVERRI DIAZ

INGENIERO CIVIL. ESP.
M.P. 22202-269762 COR

CONVENCIONES Y ABREVIATURAS PLANTA:

- EJE DE DISEÑO
- BORDILLO DE DISEÑO
- PAVIMENTO EXISTENTE
- VÍA SIN PAVIMENTAR
- CERCA
- PARAMENTO
- POSTE DE BAJA
- POZO DE INSPECCIÓN
- REGISTRO DE GAS
- ARBOL
- POSTE DE ALTA
- MODULACIÓN / PLACAS A REFORZAR
- (#) NUMERACIÓN DE LOSAS

NOTA: Las unidades de medida presentadas están en metros.
La dimensión típica para las placas tienen las siguientes medidas:
Ancho : 2.75 metros
Largo : 3.50 metros

PROYECTO:

CONSTRUCCIÓN DE PAVIMENTO EN CONCRETO RÍGIDO DE VÍAS DE TERCER ORDEN EN EL CORREGIMIENTO MARTÍNEZ, BARRIO CHUCHURUBI Y LA VÍA QUE COMUNICA EL CASCO URBANO DE CERETÉ CON LA VEREDA EL QUEMADO, EN EL CORREGIMIENTO DEL RETIRO DE LOS INDIOS, EN EL MUNICIPIO DE CERETÉ, DEPARTAMENTO DE CÓRDOBA.

CONTIENE:

PLANO PLANTA CON MODULACIÓN DE LOSAS DE LAS VÍA UBICADA EN EL BARRIO EL QUEMADO EN EL MUNICIPIO DE CERETÉ, DEPARTAMENTO DE CORDOBA.

ESCALA:

PLANTA 1 : 250

FECHA:

JUNIO- 2021

REVISIÓN:

REV No	FECHA	OBSERVACIÓN


CÓDIGO DEL PLANO:

S-P28-DP-02


PLANCHA:

04 / 10

VISTA EN PLANTA

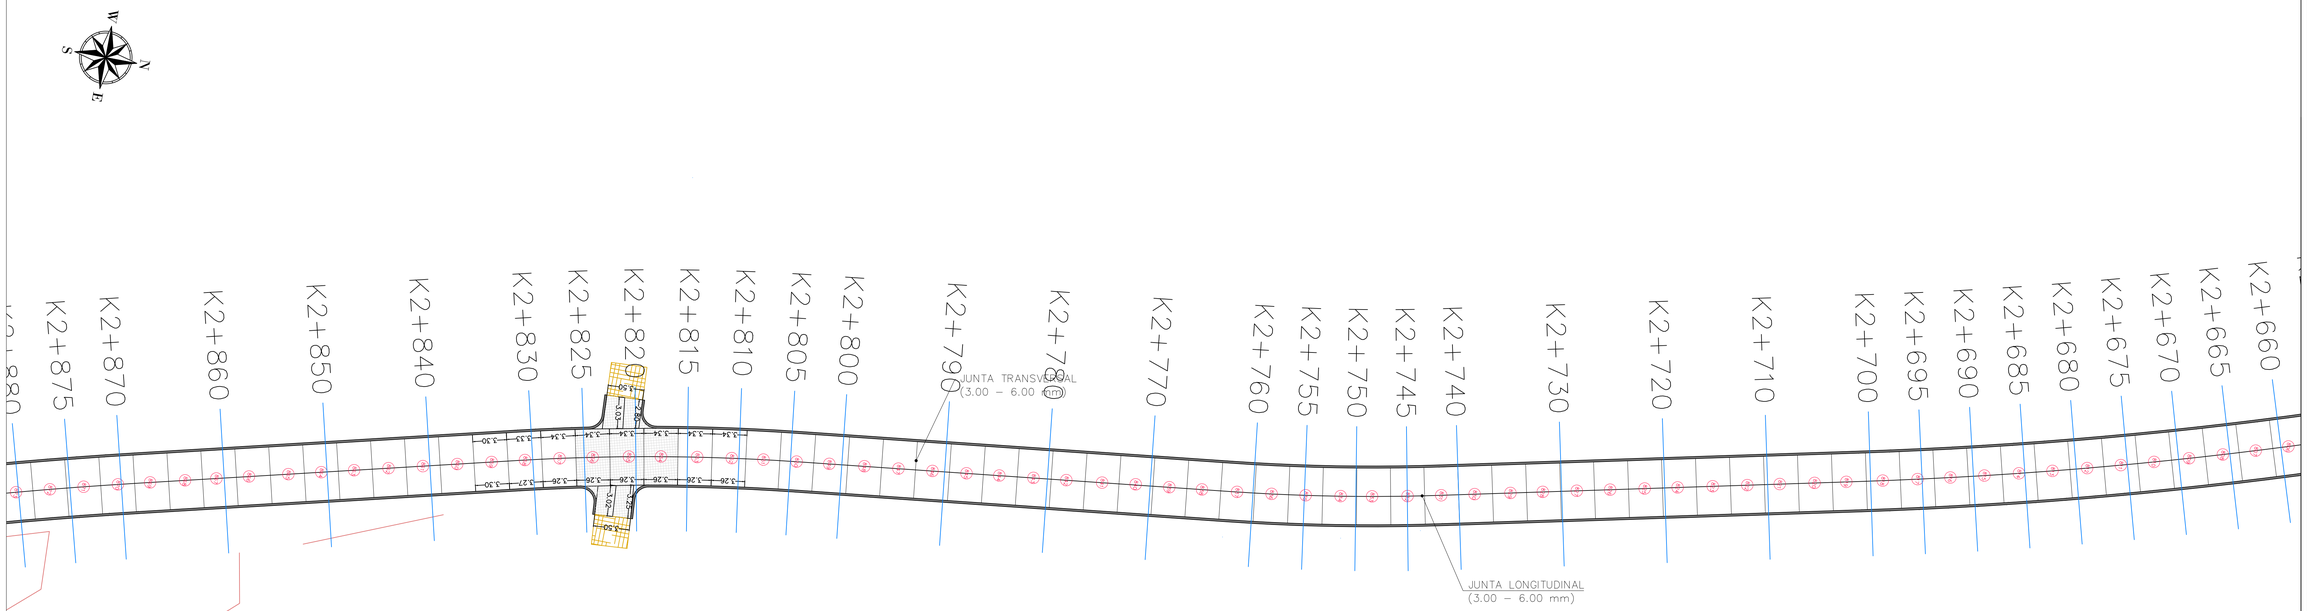


VISTA EN PLANTA

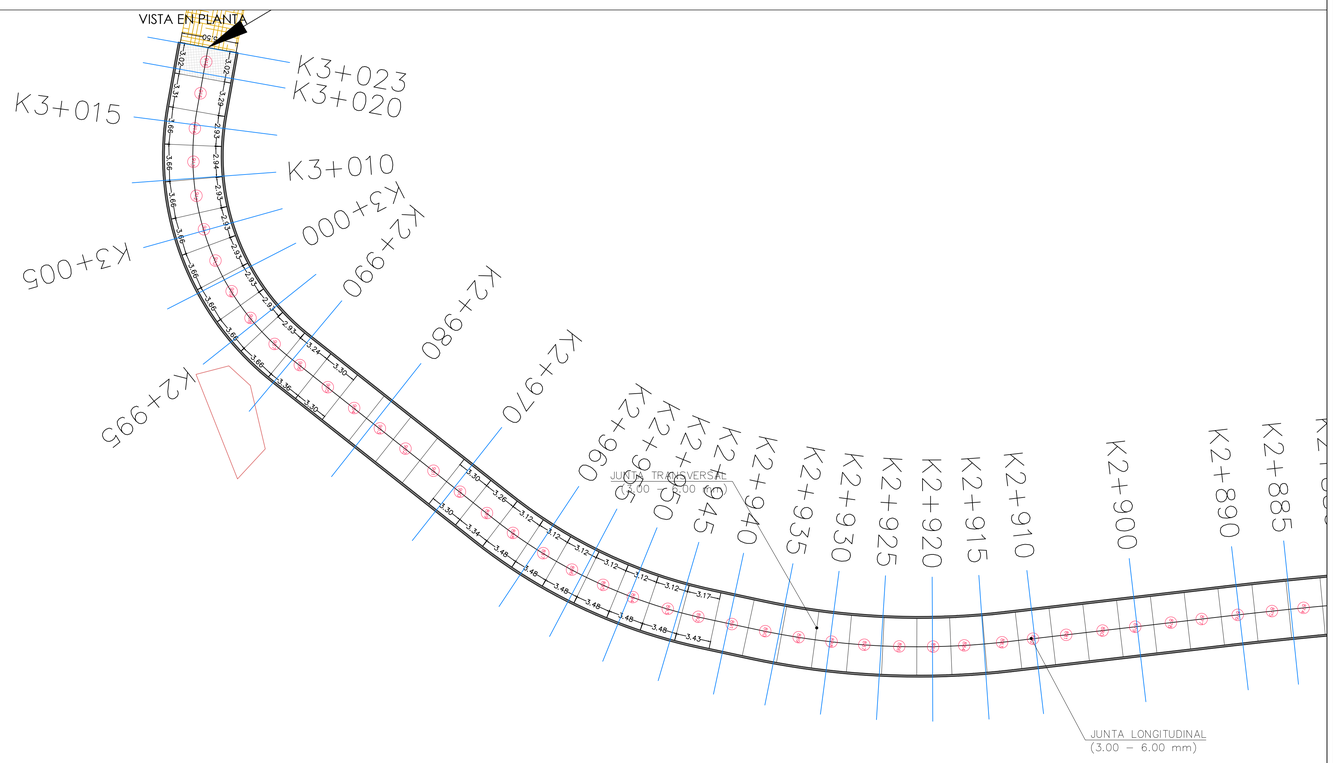

LOCALIZACIÓN DEPARTAMENTAL:

DEPARTAMENTO DE CÓRDOBA

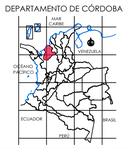

LOCALIZACIÓN MUNICIPAL:

MUNICIPIO DE CERETÉ



CONTRATANTE:

ALCALDÍA DE CERETÉ

CONTRATISTA:

CERTET S.A.S

DISEÑÓ O CALCULÓ:

MARCIO CANABAL PATERNINA
INGENIERO CIVIL. ESP.
M.P. 22202-272228 COR

REVISÓ:

JAMILTON ECHEVERRI DIAZ
INGENIERO CIVIL. ESP.
M.P. 22202-269762 COR

CONVENCIONES Y ABREVIATURAS PLANTA:

- EJE DE DISEÑO
- BORDILLO DE DISEÑO
- PAVIMENTO EXISTENTE
- VÍA SIN PAVIMENTAR
- CERCA
- PARAMENTO
- POSTE DE BAJA
- POZO DE INSPECCIÓN
- REGISTRO DE GAS
- ARBOL
- POSTE DE ALTA
- MODULACIÓN / PLACAS A REFORZAR
- NUMERACIÓN DE LOSAS

NOTA: Las unidades de medida presentadas están en metros.
La dimensión típica para las placas tienen las siguientes medidas:
Ancho : 2.75 metros
Largo : 3.30 metros

PROYECTO:

CONSTRUCCIÓN DE PAVIMENTO EN CONCRETO RÍGIDO DE VÍAS DE TERCER ORDEN EN EL CORREGIMIENTO MARTÍNEZ, BARRIO CHUCHURUBI Y LA VÍA QUE COMUNICA EL CASCO URBANO DE CERETÉ CON LA VEREDA EL QUEMADO, EN EL CORREGIMIENTO DEL RETIRO DE LOS INDIOS, EN EL MUNICIPIO DE CERETÉ, DEPARTAMENTO DE CÓRDOBA.

CONTIENE:

PLANO PLANTA CON MODULACIÓN DE LOSAS DE LAS VÍA UBICADA EN EL BARRIO EL QUEMADO EN EL MUNICIPIO DE CERETÉ, DEPARTAMENTO DE CORDOBA.

ESCALA:

PLANTA 1 : 250

FECHA:

JUNIO- 2021

REVISIÓN:

REV No	FECHA	OBSERVACIÓN

CÓDIGO DEL PLANO:


S-P28-DP-02

PLANCHA:


05 / 10

LOSAS REFORZADAS


LOSA FINAL ABCISA K3+023, TRAMO 916

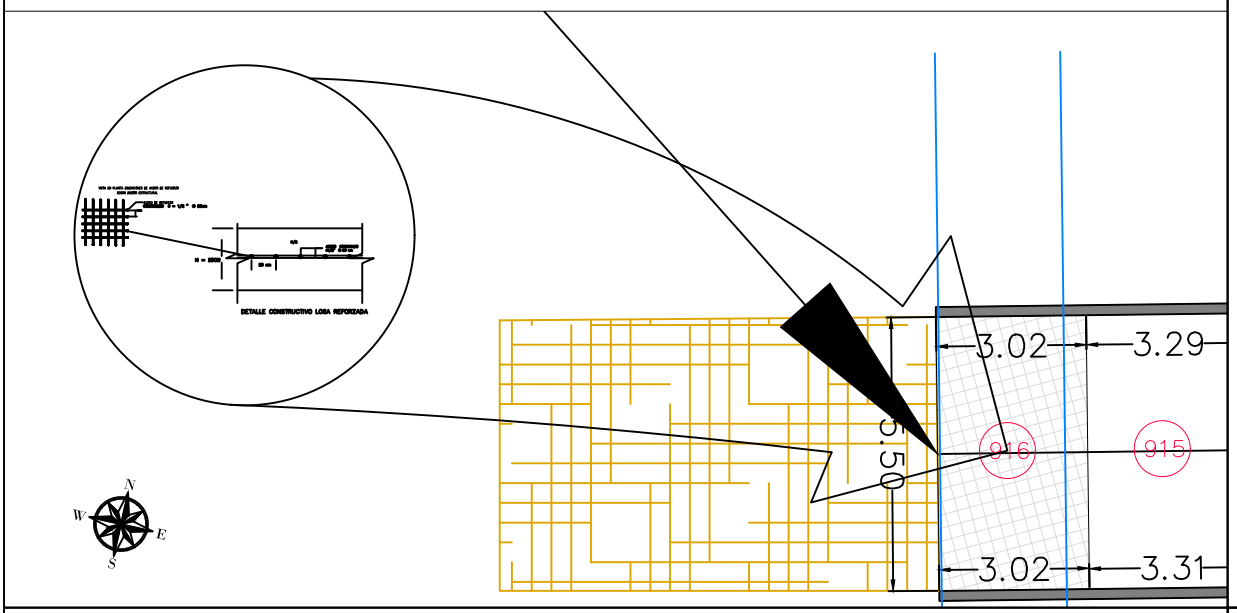

LOSAS BOCA CALLE ABCISA K0+000 TRAMO 1.7 Y 1.8

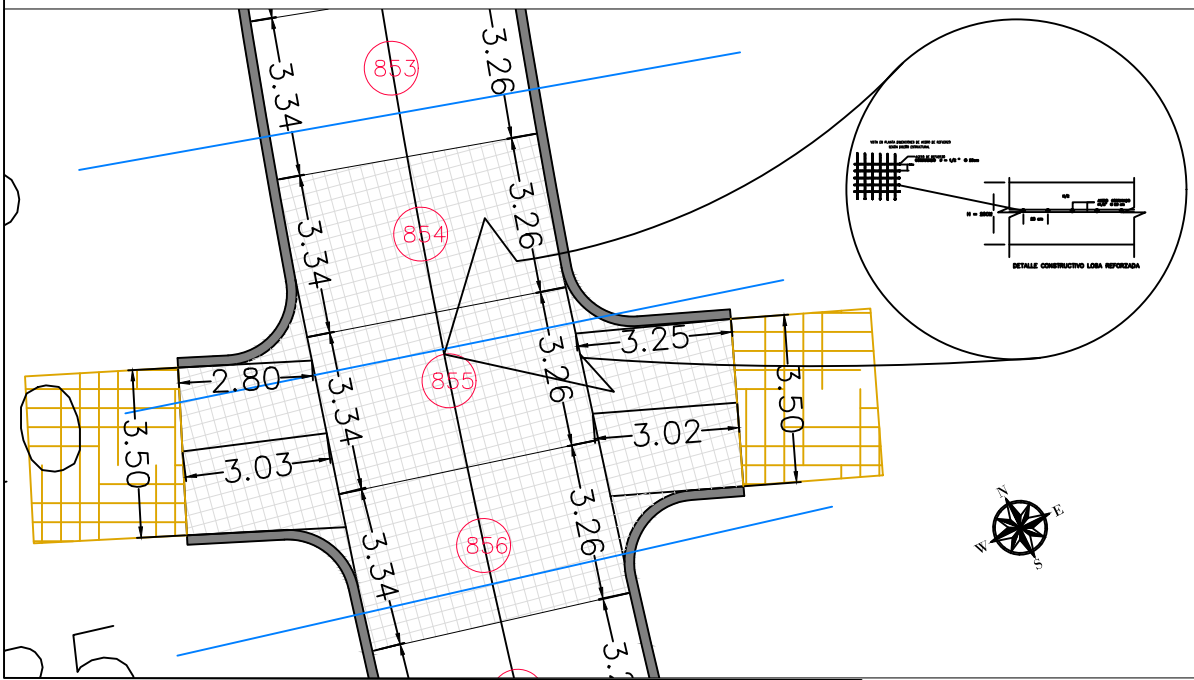


LOSA IZQUIERDA




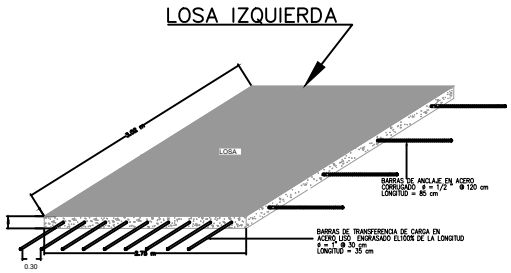




LOSA DERECHA

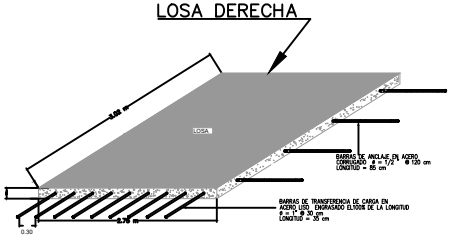

DIMENCIONES DE LOSA

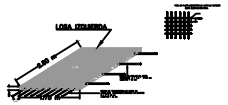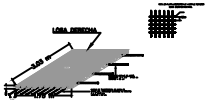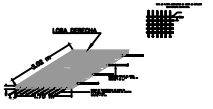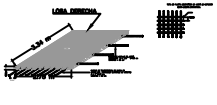ABCISA	LOSAS	
tramo 1.7 K0+000		
tramo 1.8 K0+000		
tramo 854 K2+815.922		
tramo 855 K2+819.262		
tramo 856 K2+822.602		

LOCALIZACION DEPARTAMENTAL:



LOCALIZACIÓN MUNICIPAL:



CONTRATANTE:

ALCALDÍA DE CERETÉ

CONTRATISTA:

INGELARCON S.A.S.

DISEÑÓ O CALCULÓ:

ELIAS CHICA MACHADO
INGENIERO CIVIL
M.P. 081037-0506699 COR

REVISÓ:

José Sebastián Soto Ospino
INGENIERO CIVIL ESP.
M.P. 22202-350743 COR

CONVENCIONES Y ABREVIATURAS:

- ASFALTO EXISTENTE
- PLACA HUELLA EXISTENTE
- BOCA CALLE
- EJE DE DISEÑO
- CERCA
- REJA
- TERRENO
- CORREDOR
- CURVAS DE NIVEL
- CUNETA
- BORDILLO
- VIVIENDA
- ÁRBOL
- POSTE DE ALTA TENSIÓN
- POSTE DE BAJA TENSIÓN
- MODULACIÓN / PLACAS A REFORZAR
- (P) NUMERACIÓN DE LOSAS

NOTA: Las unidades de medida presentadas están en metros.
La dimensión típica para las placas tienen las siguientes medidas:
Ancho : 2.80 metros
Largo : 3.00 metros

PROYECTO:

CONSTRUCCION DE PAVIMENTO EN CONCRETO RIGIDO DE VIAS DE TERCER ORDEN EN EL CORREGIMIENTO DE MARTINEZ, BARRIO CHUCHURUBI Y LA VIA QUE COMUNICA EL CASCO URBANO DE CERETE CON LA VEREDA EL GUAMACO EN EL CORREGIMIENTO DEL RETIRO DE LOS INDIOS, EN EL MUNICIPIO DE CERETE, DEPARTAMENTO DE CORDOBA.

CONTIENE:

PLANO EN PLANTA CON MODULACION DE LOSA DE LA VIA SAN ANTONIO –EL CEDRO EN EL CORREGIMIENTO DE RABOLARGO, MUNICIPIO DE CERETE. DEP CORDOBA

ESCALA: AJUSTADAS

FECHA: JUNIO - 2021

REVISIÓN:


REV No.	FECHA	OBSERVACIÓN

CÓDIGO DEL PLANO: S-P28-DP-02


PLANCHA: 06 / 10

LOSAS REFORZADAS





LOSA BOCA CALLE ABCISA K3+023, TRAMO 1.6

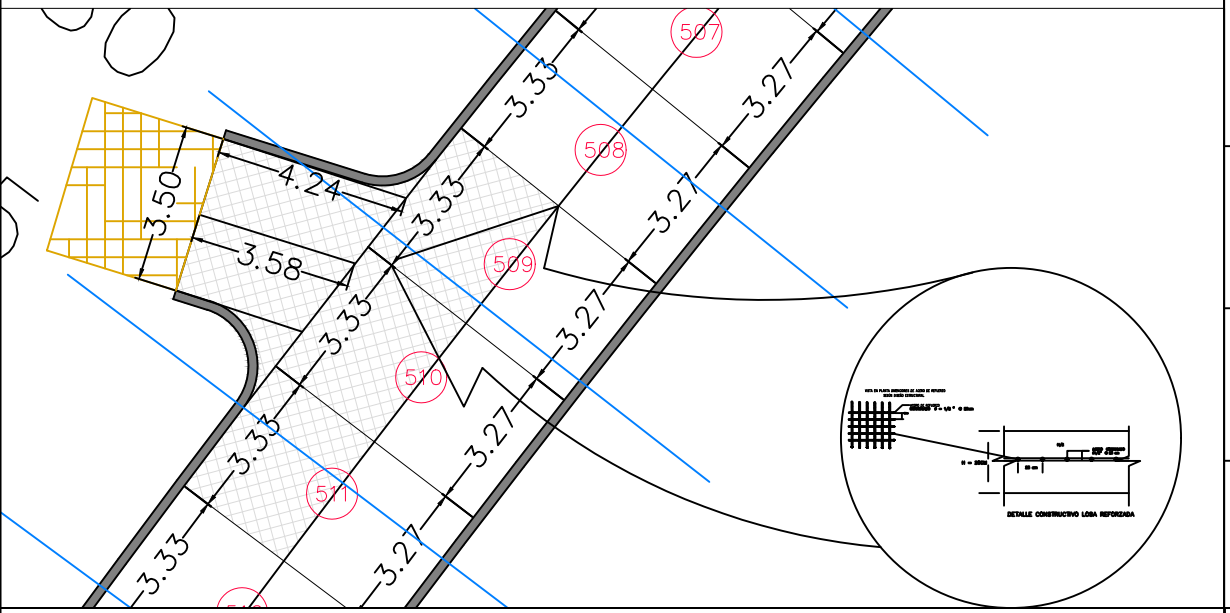




LOSAS BOCA CALLE ABCISA K0+000 TRAMO 1.5

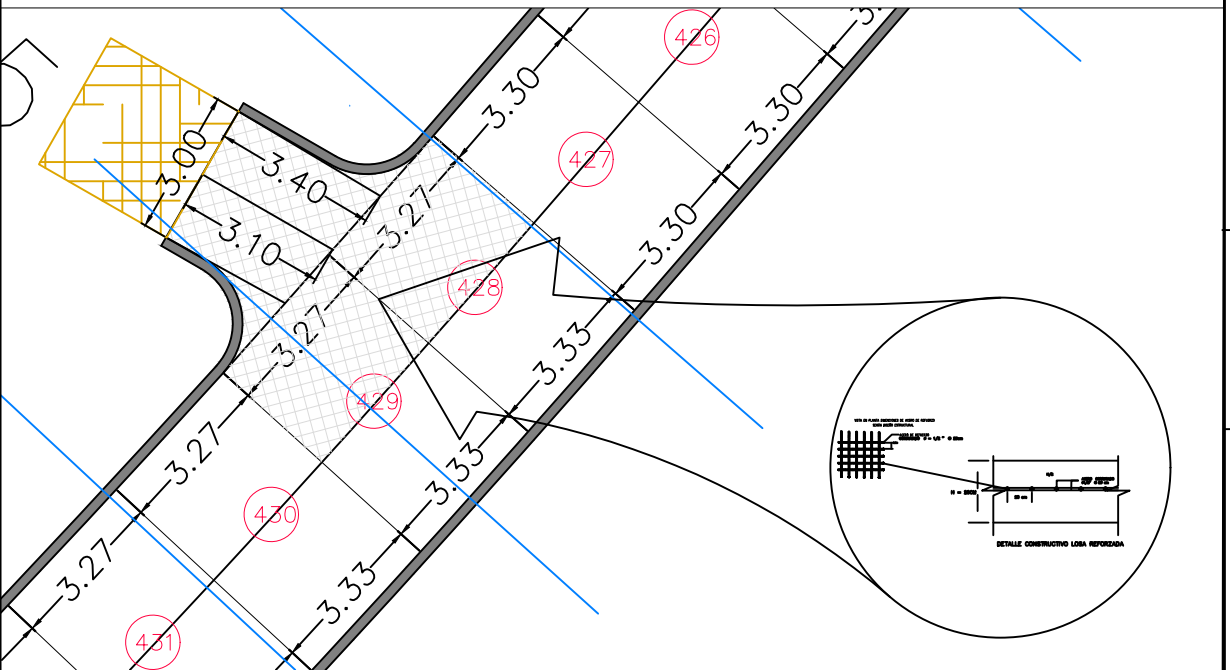

DIMENCIONES DE LOSA

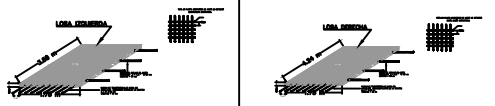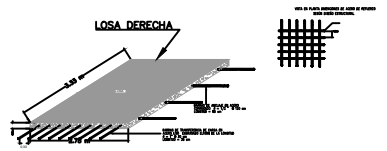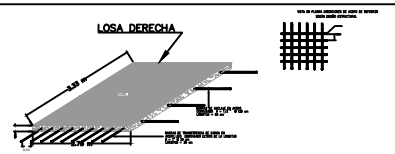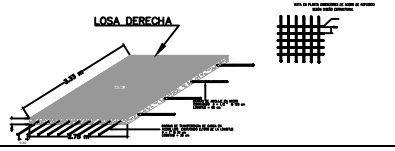ABCISA	
tramo 1.6 K0+000	
tramo 509 K1+677.248	
tramo 510 K1+680.578	
tramo 511 K1+683.908	

DIMENCIONES DE LOSA

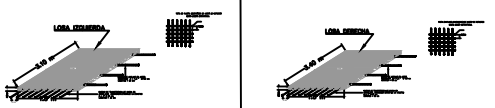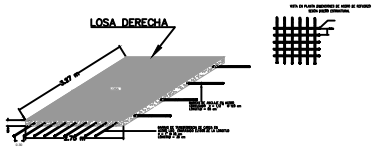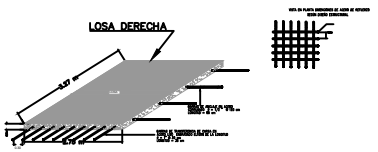ABCISA	LOSAS
tramo 1.5 K0+000	
tramo 428 K1+410	
tramo 429 K1+413.27	

LOCALIZACIÓN DEPARTAMENTAL:



LOCALIZACIÓN MUNICIPAL:



CONTRATANTE:

ALCALDÍA DE CERETÉ

CONTRATISTA:

INGELASCON S.A.S.

DISEÑÓ O CALCULÓ:

ELIAS CHICA MACHADO
INGENIERO CIVIL.
M.P. 081037-0506699 COR

REVISÓ:

José Sebastián Soto Ospino
INGENIERO CIVIL ESP.
M.P. 22202-350743 COR

CONVENCIONES Y ABREVIATURAS:

- ASFALTO EXISTENTE
- PLACA HUELLA EXISTENTE
- BOCA CALLE
- EJE DE DISEÑO
- CERCA
- REJA
- TERRENO
- CORREDOR
- CURVAS DE NIVEL
- CUNETA
- BORDILLO
- VIVIENDA
- ÁRBOL
- POSTE DE ALTA TENSIÓN
- POSTE DE BAJA TENSIÓN
- AFIDO LIACIÓN / PLACAS A REFORZAR
- NUMERACIÓN DE LOSAS

NOTA: Las unidades de medida presentadas están en metros.
La dimensión típica para las placas tienen las siguientes medidas:
Ancho : 2.50 metros
Largo : 3.00 metros

PROYECTO:

CONSTRUCCION DE PAVIMENTO EN CONCRETO RIGIDO DE VIAS DE TERCER ORDEN EN EL CORREGIMIENTO DE MARTINEZ, BARRIO CHUCHURUS Y LA VIA QUE COMUNICA EL CASCO URBANO DE CERETE CON LA VEREDA EL GUAMAZO EN EL CORREGIMIENTO DEL RETIRO DE LOS INDIOS, EN EL MUNICIPIO DE CERETE, DEPARTAMENTO DE CORDOBA.

CONTIENE:

PLANO EN PLANTA CON MODULACION DE LOSA DE LA VIA SAN ANTONIO –EL CEDRO EN EL CORREGIMIENTO DE RABOLARGO, MUNICIPIO DE CERETE. DEP CORDOBA

ESCALA: AJUSTADAS

FECHA: JUNIO - 2021

REVISIÓN:


REV No.	FECHA	OBSERVACIÓN

CÓDIGO DEL PLANO: S-P28-DP-02


PLANCHA: 07 / 10

LOSAS REFORZADAS





LOSA BOCA CALLE ABCISA K0+000, TRAMO 1.4

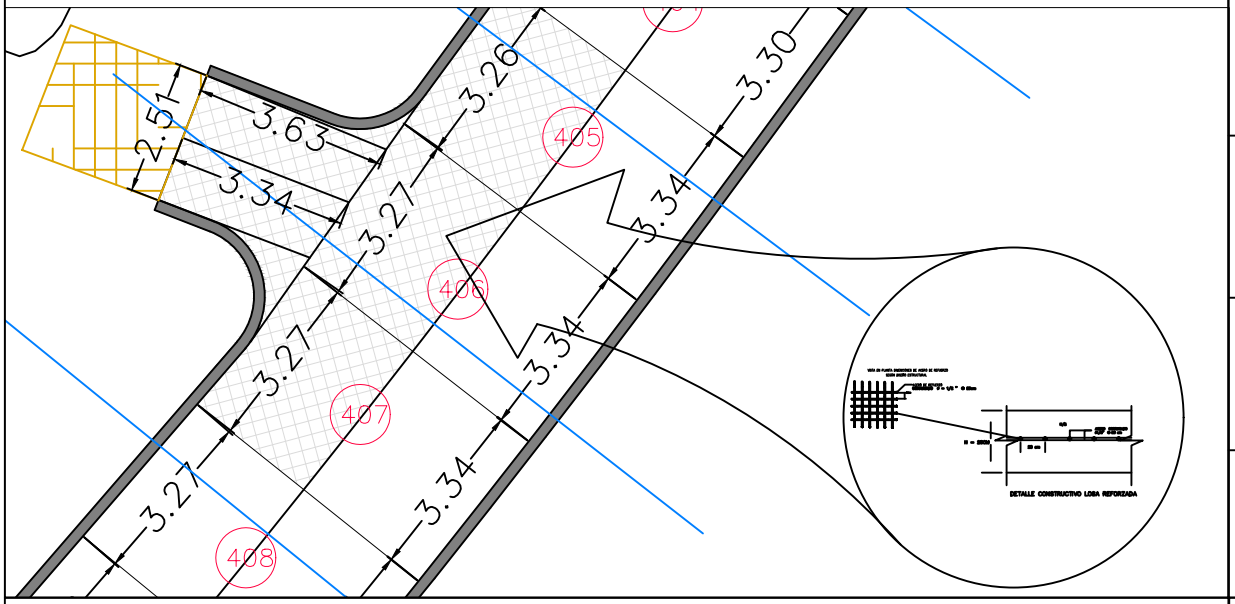




LOSAS BOCA CALLE ABCISA K0+000 TRAMO 1.3

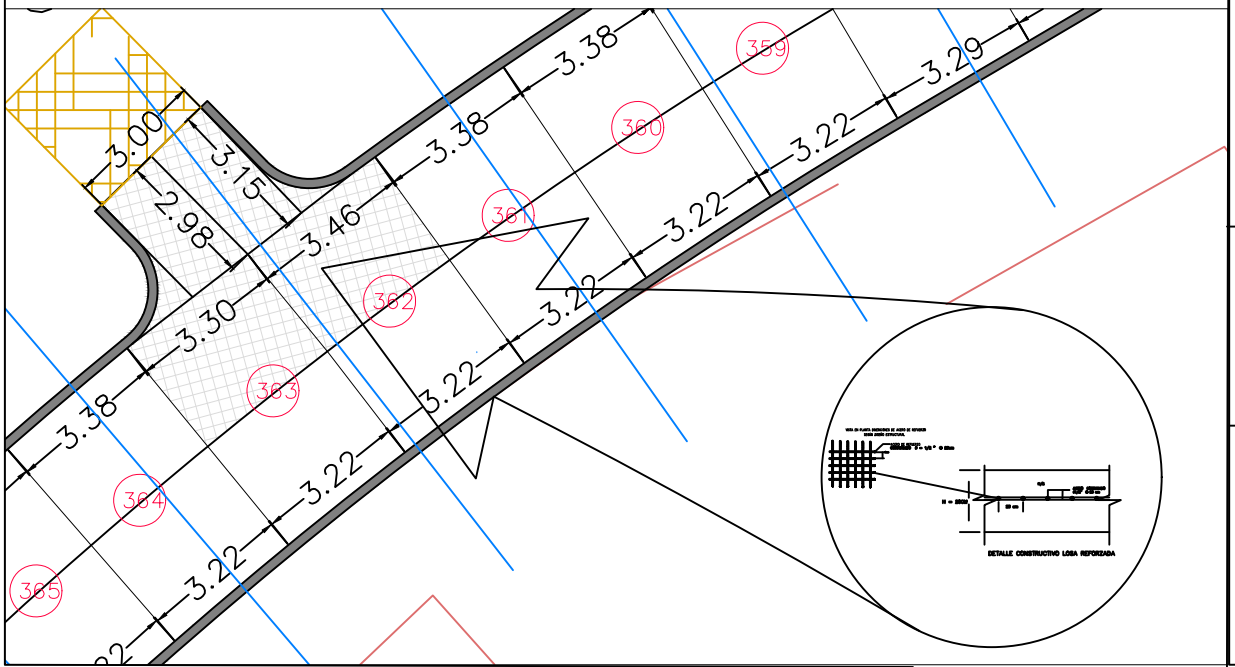

DIMENCIONES DE LOSA

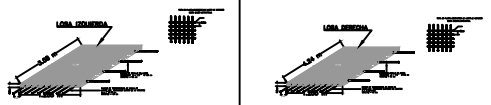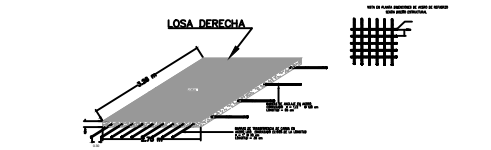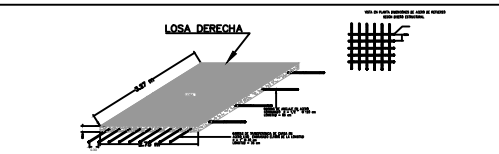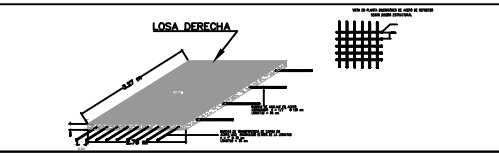ABCISA	
tramo 1.4 K0+000	
tramo 405 K1+334.06	
tramo 406 K1+337.32	
tramo 407 K1+340.59	

DIMENCIONES DE LOSA

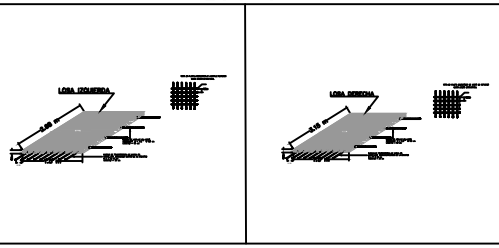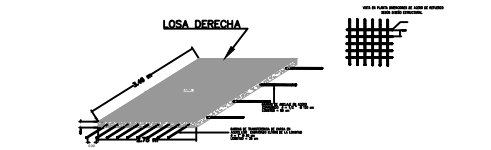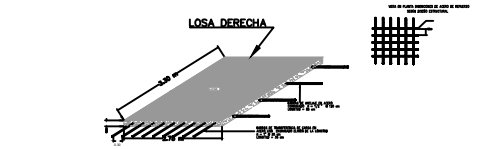ABCISA	LOSAS
tramo 1.3 K0+000	
tramo 362 K1+191.964	
tramo 363 K1+195.424	

LOCALIZACIÓN DEPARTAMENTAL:



LOCALIZACIÓN MUNICIPAL:



CONTRATANTE:

ALCALDÍA DE CERETÉ

CONTRATISTA:

INGELABCON S.A.S.

DISEÑÓ O CALCULÓ:

ELIAS CHICA MACHADO
INGENIERO CIVIL
M.P. 081037-0506699 COR

REVISÓ:

José Sebastián Soto Ospino
INGENIERO CIVIL ESP.
M.P. 22202-350743 COR

CONVENCIONES Y ABREVIATURAS:

- ASFALTO EXISTENTE
- PLACA HUELLA EXISTENTE
- BOCA CALLE
- EJE DE DISEÑO
- CERCA
- REJA
- TERRENO
- CORREDOR
- CURVAS DE NIVEL
- CUNETA
- BORDILLO
- VIVIENDA
- ÁRBOL
- POSTE DE ALTA TENSIÓN
- POSTE DE BAJA TENSIÓN
- MODULACIÓN / PLACAS A REFORZAR
- NUMERACIÓN DE LOSAS

NOTA: Las unidades de medida presentadas están en metros.
La dimensión típica para las placas tienen las siguientes medidas:
Ancho : 2.90 metros
Largo : 5.00 metros

PROYECTO:

CONSTRUCCION DE PAVIMENTO EN CONCRETO RIGIDO DE VIAS DE TERCER ORDEN EN EL CORREGIMIENTO DE MARTINEZ, BARRIO CHUCHURUBI Y LA VIA QUE COMUNICA EL CASCO URBANO DE CERETE CON LA VEREDA EL QUEMADO EN EL CORREGIMIENTO DEL RETIRO DE LOS INDIOS, EN EL MUNICIPIO DE CERETE, DEPARTAMENTO DE CORDOBA.

CONTIENE:

PLANO EN PLANTA CON MODULACION DE LOSA DE LA VIA SAN ANTONIO –EL CEDRO EN EL CORREGIMIENTO DE RABOLARG, MUNICIPIO DE CERETE. DEP CORDOBA

ESCALA: AJUSTADAS

FECHA: JUNIO - 2021

REVISIÓN:


REV No.	FECHA	OBSERVACIÓN

CÓDIGO DEL PLANO: S-P28-DP-02


PLANCHA: 08 / 10



LOSAS REFORZADAS

LOSA BOCA CALLE ABCISA K0+000 TRAMO 1.2



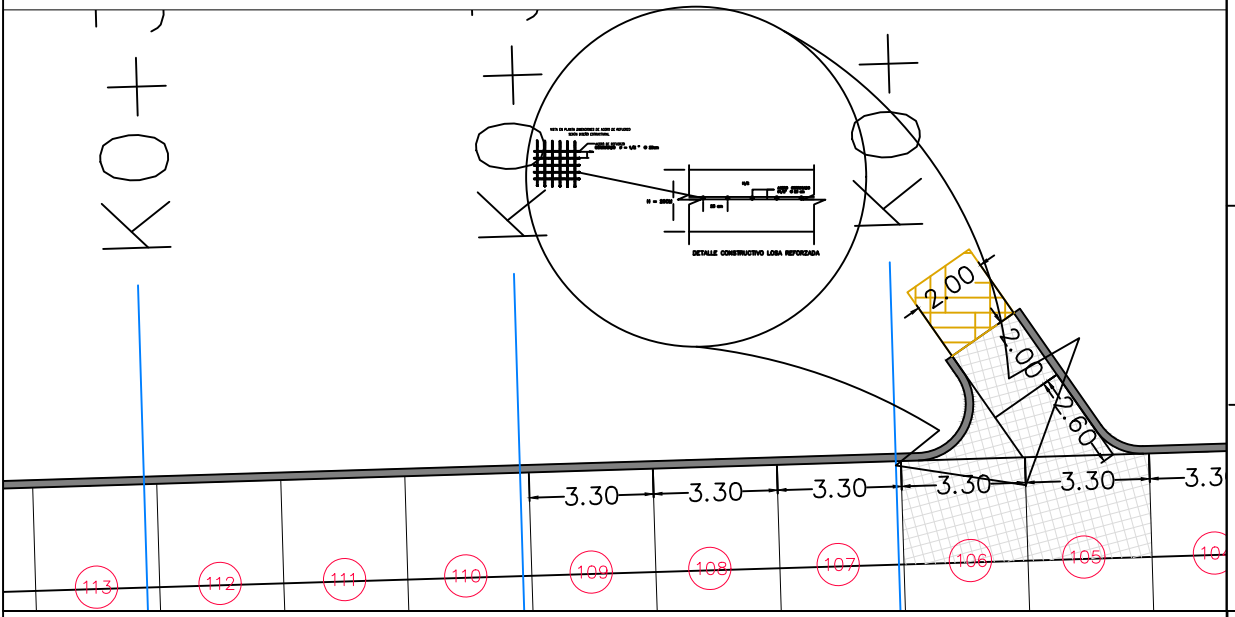


LOSAS BOCA CALLE ABCISA K0+000 TRAMO 1.1

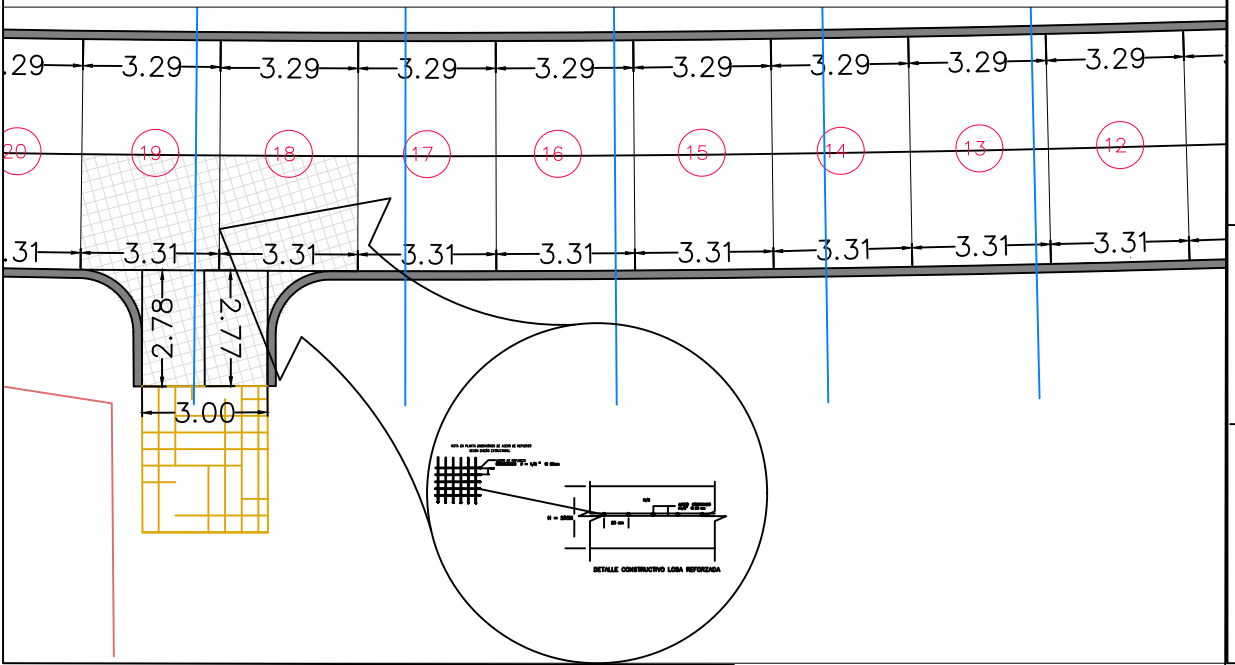

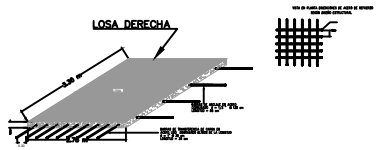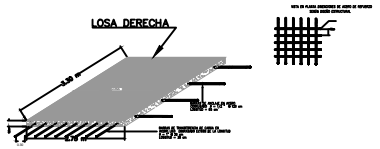ABCISA	LOSAS	
tramo 1.2 K0+000		
tramo 105 K0+343.3		
tramo 106 K0+346.6		

DIMENCIONES DE LOSA

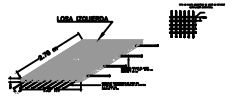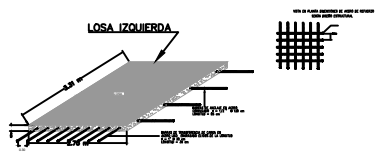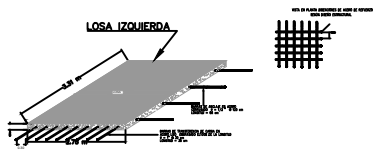ABCISA	LOSAS	
tramo 1.1 K0+000		
tramo 18 K0+056.138		
tramo 19 K0+059.448		

LOCALIZACIÓN DEPARTAMENTAL:



LOCALIZACIÓN MUNICIPAL:



CONTRATANTE:

ALCALDÍA DE CERETÉ

CONTRATISTA:

INGELABCON S.A.S.

DISEÑÓ O CALCULÓ:

ELIAS CHICA MACHADO

INGENIERO CIVIL
M.P. 081037-0506699 COR

REVISÓ:

José Sebastián Soto Ospino

INGENIERO CIVIL ESP.
M.P. 22202-350743 COR

CONVENCIONES Y ABREVIATURAS:

- ASFALTO EXISTENTE
- PLACA HUELLA EXISTENTE
- BOCA CALLE
- EJE DE DISEÑO
- CERCA
- REJA
- TERRENO
- CORREDOR
- CURVAS DE NIVEL
- CUNETA
- BORDILLO
- VIVIENDA
- ÁRBOL
- POSTE DE ALTA TENSIÓN
- POSTE DE BAJA TENSIÓN
- MODULACIÓN / PLACAS A REFORZAR
- NUMERACIÓN DE LOSAS

NOTA: Las unidades de medida presentadas están en metros.
La dimensión típica para las placas tienen las siguientes medidas:
Ancho : 2.50 metros
Largo : 3.00 metros

PROYECTO:

CONSTRUCCION DE PAVIMENTO EN CONCRETO RIGIDO DE VIAS DE TERCER ORDEN EN EL CORREGIMIENTO DE MARTINEZ, BARRIO CHUCHURUBI Y LA VIA QUE COMUNICA EL CASCO URBANO DE CERETE CON LA VEREDA EL QUEMADO EN EL CORREGIMIENTO DEL RETIRO DE LOS INDIOS, EN EL MUNICIPIO DE CERETE, DEPARTAMENTO DE CORDOBA.

CONTIENE:

PLANO EN PLANTA CON MODULACION DE LOSA DE LA VIA SAN ANTONIO –EL CEDRO EN EL CORREGIMIENTO DE RABOLARG, MUNICIPIO DE CERETE. DEP CORDOBA

ESCALA:

AJUSTADAS

FECHA:

JUNIO - 2021

REVISIÓN:

REV No	FECHA	OBSERVACIÓN

CÓDIGO DEL PLANO:


S-P28-DP-02


PLANCHA:

09 / 10

LOSAS REFORZADAS

LOSAS INICIAL ABCISA K0+000 TRAMO 1

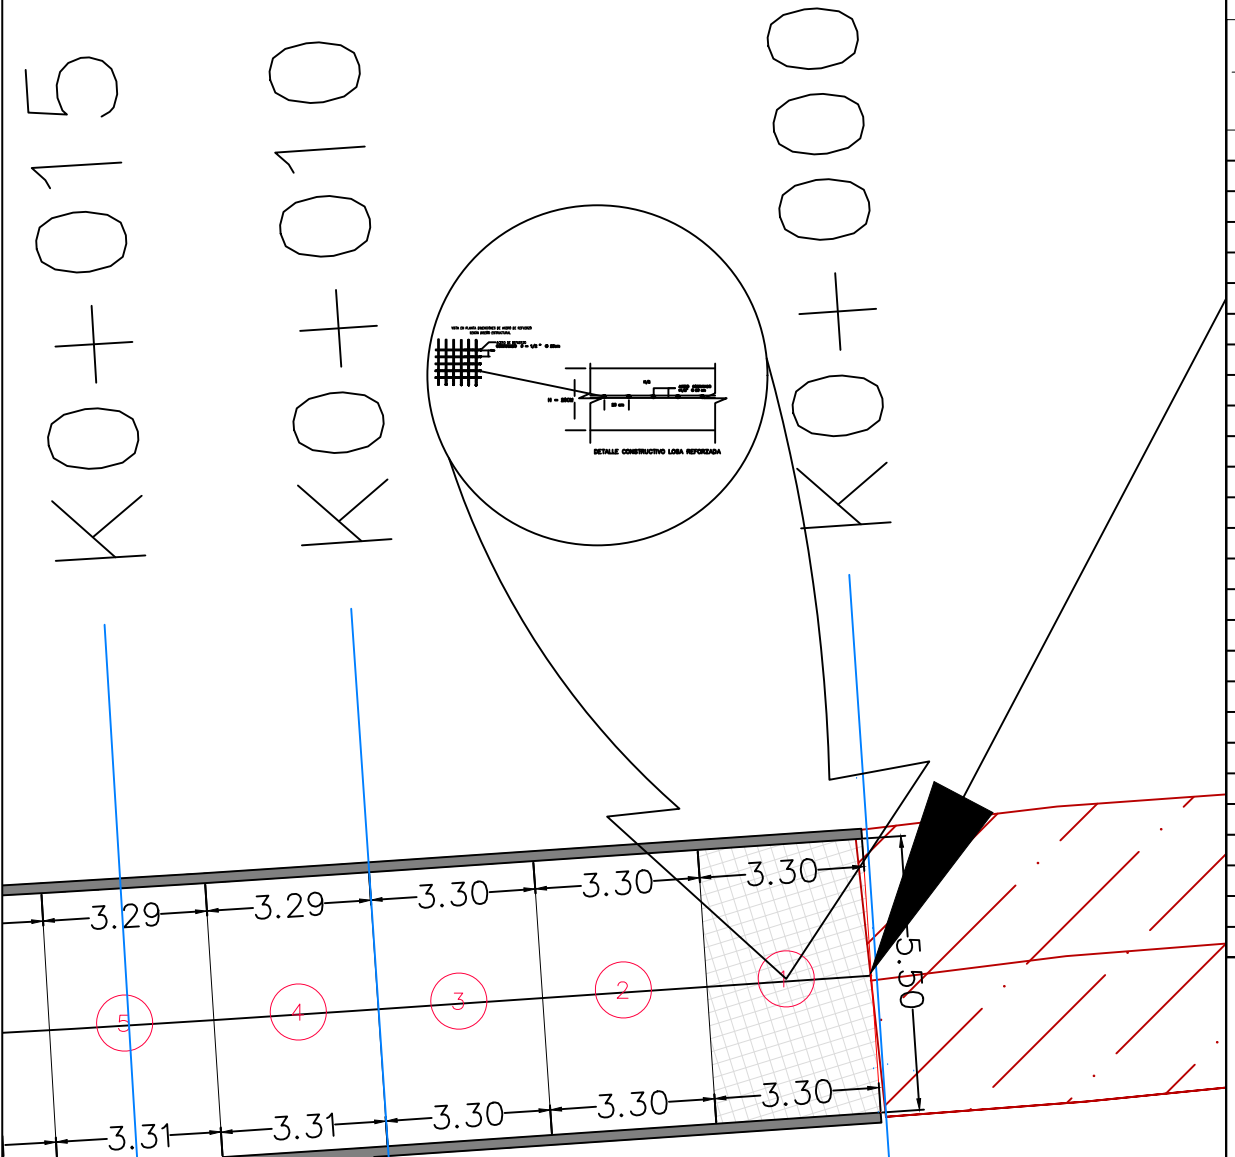

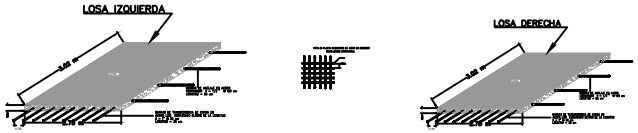

RESUMEN DE LOSAS REFORZADAS

TIPO DE LOSA	ABCISA	TRAMO
LOSA INICIAL	K0+000	TRAMO 1
LOSA BOCA CALLE	K0+000	TRAMO 1.1
LOSA DE EMPALME B.C	K0+056.138	TRAMO 18
LOSA DE EMPALME B.C	K0+059.448	TRAMO 19
LOSA BOCA CALLE	K0+000	TRAMO 1.2
LOSA DE EMPALME B.C	K0+343.3	TRAMO 105
LOSA DE EMPALME B.C	K0+346.6	TRAMO 106
LOSA BOCA CALLE	K0+000	TRAMO 1.3
LOSA DE EMPALME B.C	K1+191.964	TRAMO 362
LOSA DE EMPALME B.C	K0+195.424	TRAMO 363
LOSA BOCA CALLE	K0+000	TRAMO 1.4
LOSA DE EMPALME B.C	K1+334.06	TRAMO 405
LOSA DE EMPALME B.C	K1+337.42	TRAMO 406
LOSA DE EMPALME B.C	K1+340.59	TRAMO 407
LOSA BOCA CALLE	K0+000	TRAMO 1.5
LOSA DE EMPALME B.C	K0+410	TRAMO 428
LOSA DE EMPALME B.C	K0+413.27	TRAMO 429
LOSA BOCA CALLE	K0+000	TRAMO 1.6
LOSA DE EMPALME B.C	K1+677.248	TRAMO 509
LOSA DE EMPALME B.C	K1+680.578	TRAMO 510
LOSA DE EMPALME B.C	K1+683.908	TRAMO 511
LOSA BOCA CALLE	K0+000	TRAMO 1.7
LOSA BOCA CALLE	K0+000	TRAMO 1.8
LOSA DE EMPALME B.C	K2+815.822	TRAMO 854
LOSA DE EMPALME B.C	K0+819.262	TRAMO 855
LOSA DE EMPALME B.C	K0+822.602	TRAMO 856
LOSA FINAL	K3+023	TRAMO 916

CONCRETO RIGIDO	CONTROL DE CALIDAD
	– Asentamiento 4+1" (NTC 396) – Resistencia a la flexión = Modulo de Rotura del concreto 3.80 Mpa según (NTC2871). – Toma de muestra segun (NTC550): frecuencia de un muestreo de 80m3, mínimo cada jornada de fundida.



LOCALIZACIÓN DEPARTAMENTAL:



LOCALIZACIÓN MUNICIPAL:



CONTRATANTE:

ALCALDÍA DE CERETÉ

CONTRATISTA:

INGELABCON S.A.S.

DISEÑÓ O CALCULÓ:

ELIAS CHICA MACHADO
INGENIERO CIVIL
M.P. 081037-0506699 COR

REVISÓ:

José Sebastián Soto Ospino
INGENIERO CIVIL ESP.
M.P. 22202-350743 COR

CONVENCIONES Y ABREVIATURAS:

- ASFALTO EXISTENTE
- PLACA HUELLA EXISTENTE
- BOCA CALLE
- EJE DE DISEÑO
- CERCA
- REJA
- TERRENO
- CORREDOR
- CURVAS DE NIVEL
- CUNETA
- BORDILLO
- VIVIENDA
- ÁRBOL
- POSTE DE ALTA TENSIÓN
- POSTE DE BAJA TENSIÓN
- MODULACIÓN / PLACAS A REFORZAR
- NUMERACIÓN DE LOSAS

NOTA: Las unidades de medida presentadas están en metros.
La dimensión típica para las placas tienen las siguientes medidas:
Ancho : 2.90 metros
Largo : 3.00 metros

PROYECTO:

CONSTRUCCION DE PAVIMENTO EN CONCRETO RIGIDO DE VIAS DE TERCER ORDEN EN EL CORREGIMIENTO DE MARTINEZ, BARRIO CHUCHURUBI Y LA VIA QUE COMUNICA EL CASCO URBANO DE CERETE CON LA VEREDA EL GUAMADO EN EL CORREGIMIENTO DEL RETIRO DE LOS INDIOS, EN EL MUNICIPIO DE CERETE, DEPARTAMENTO DE CORDOBA.

CONTIENE:

PLANO EN PLANTA CON MODULACION DE LOSA DE LA VIA SAN ANTONIO –EL CEDRO EN EL CORREGIMIENTO DE RABOLARG, MUNICIPIO DE CERETE. DEP CORDOBA

ESCALA: AJUSTADAS

FECHA: JUNIO - 2021

REVISIÓN:

REV No.	FECHA	OBSERVACIÓN

CÓDIGO DEL PLANO: S-P28-DP-02

PLANCHA: 10 / 10