
VISUALIZACIÓN PLANTA

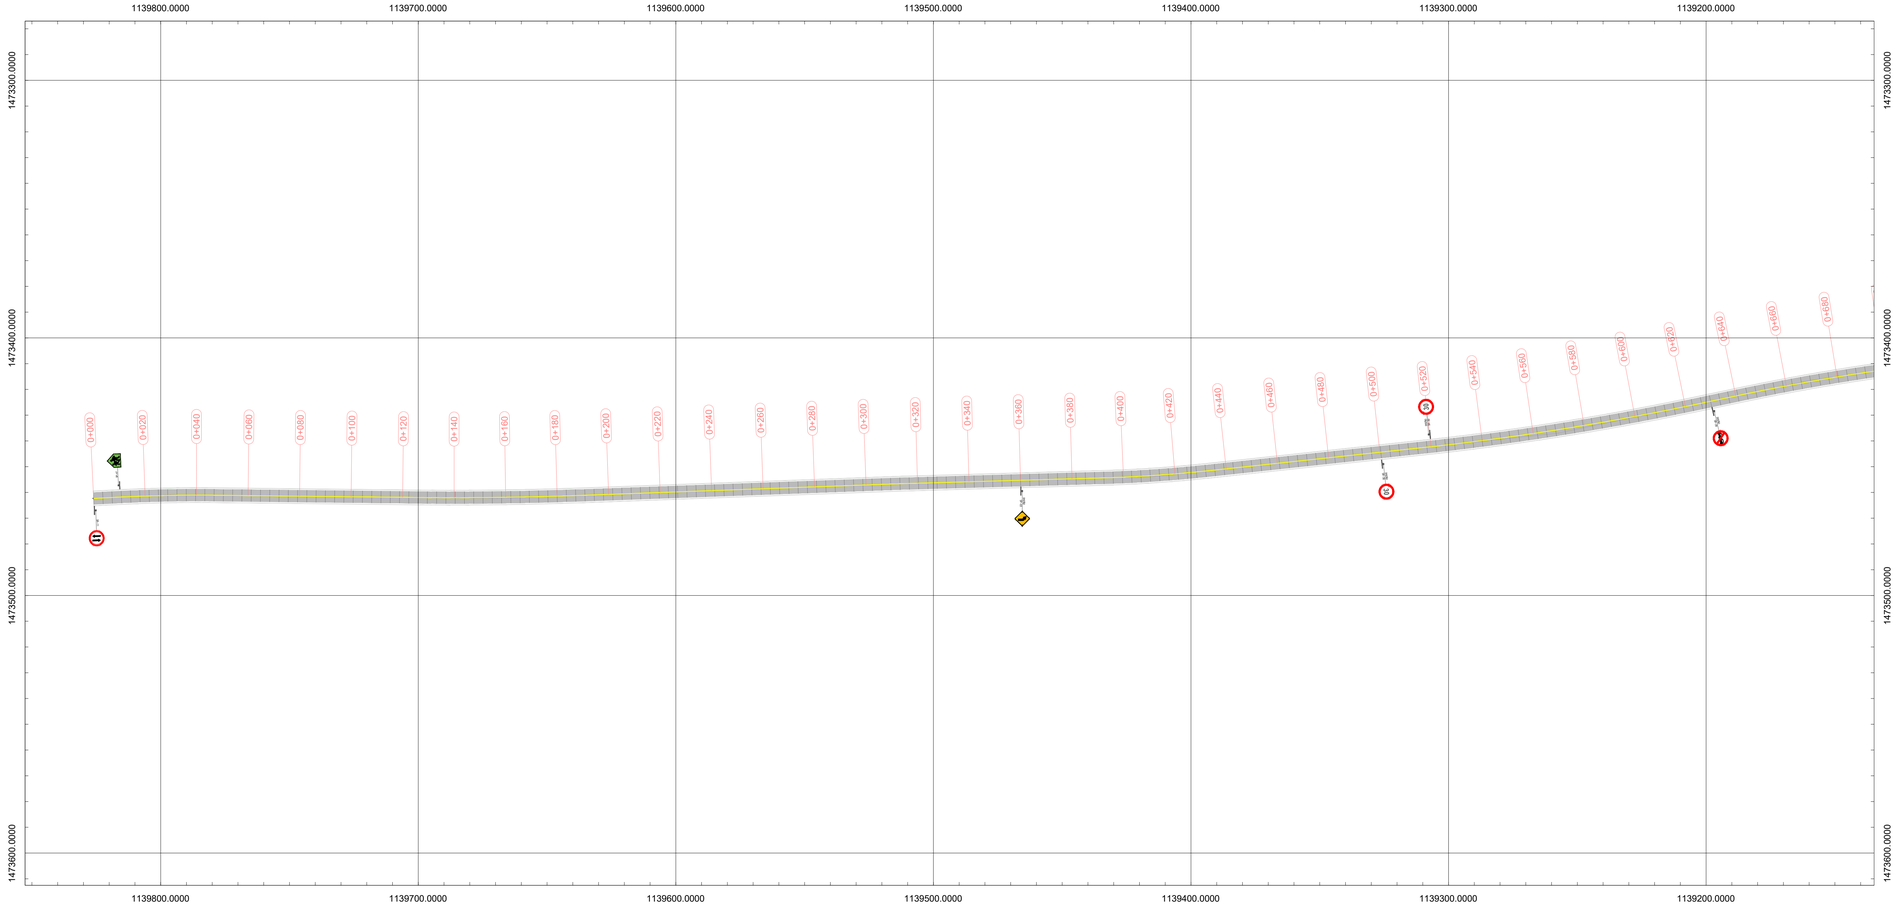

VISUALIZACIÓN PERFIL


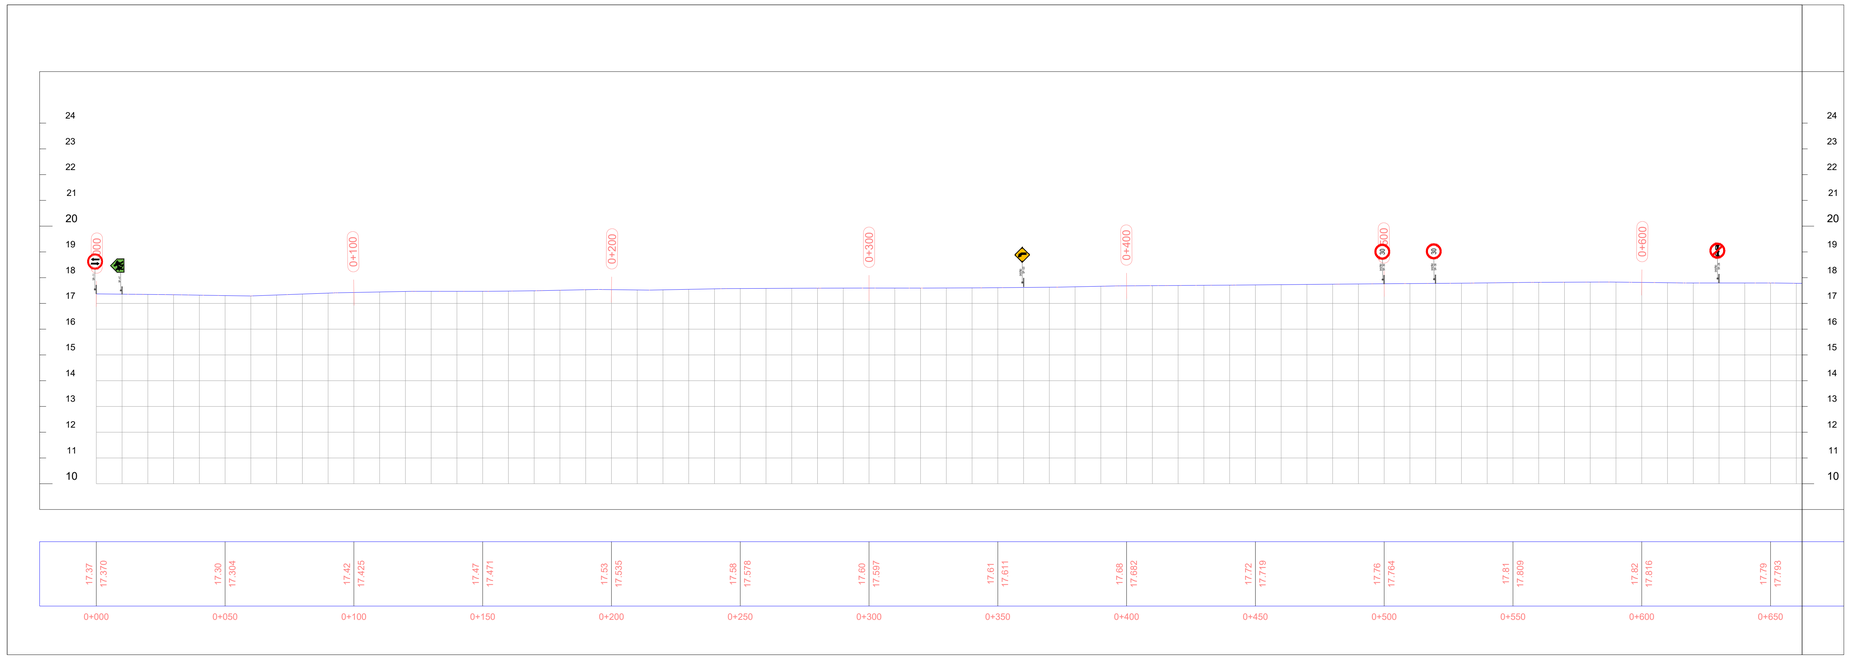



IMAGEN SATELITAL



LOCALIZACIÓN DEPARTAMENTAL

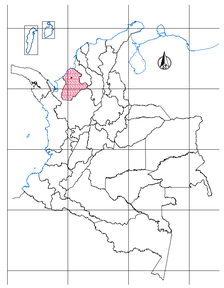

LOCALIZACIÓN MUNICIPAL

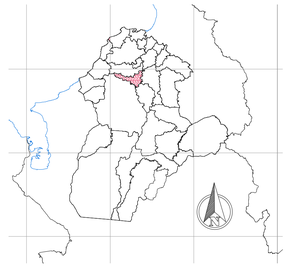

CONVENCIONES EN PLANTA

- PAVIMENTO RIGIDO
- BORDILLO
- LINEA DEMARCACIÓN LATERAL
- LINEA DEMARCACION CENTRAL

CONVENCIONES EN PERFIL

- LEVANTAMIENTO PLANOS RÉCORD DE OBRA
- RASANTE DE PAVIMENTO RÍGIDO

APROVADO:

MUNICIPIO DE CERETE

PROYECTO:

"CONSTRUCCION DE PAVIMENTO EN CONCRETO RIGIDO DE VIAS DE TERCER ORDEN EN EL CORREGIMIENTO DE MARTINEZ BARRIO CHUCHURUBI Y LA VIA QUE COMUNICA EL CASCO URBANO DE CERETE CON LA VEREDA EL QUEMADO, EN EL CORREGIMIENTO DEL RETIRO DE LOS INDIOS, EN EL MUNICIPIO DE CERETE, DEPARTAMENTO DE CORDOBA."

CONTRATO:

180-2021

CONTIENE:

PLANTA PERFIL - PLANO RÉCORD DE OBRA - SECTOR EL QUEMADO

PLANO:

PLANOS RÉCORD DE OBRA
K0+000 AL 3+125

LEVANTADO: PEDRO LOTONA

DIGITALIZADO: PEDRO LOTONA

ESCALA: **INDICADA**

FECHA: **JUNIO 2023**

INTERVENTORÍA:

CONTRATISTA:


CONSORCIO CRT PROGRESA

LAMINA N°:

01/05

SISTEMA DE COORDENADAS: UTM HEMISFERIO: Norte ZONA: 18

VISUALIZACIÓN PLANTA

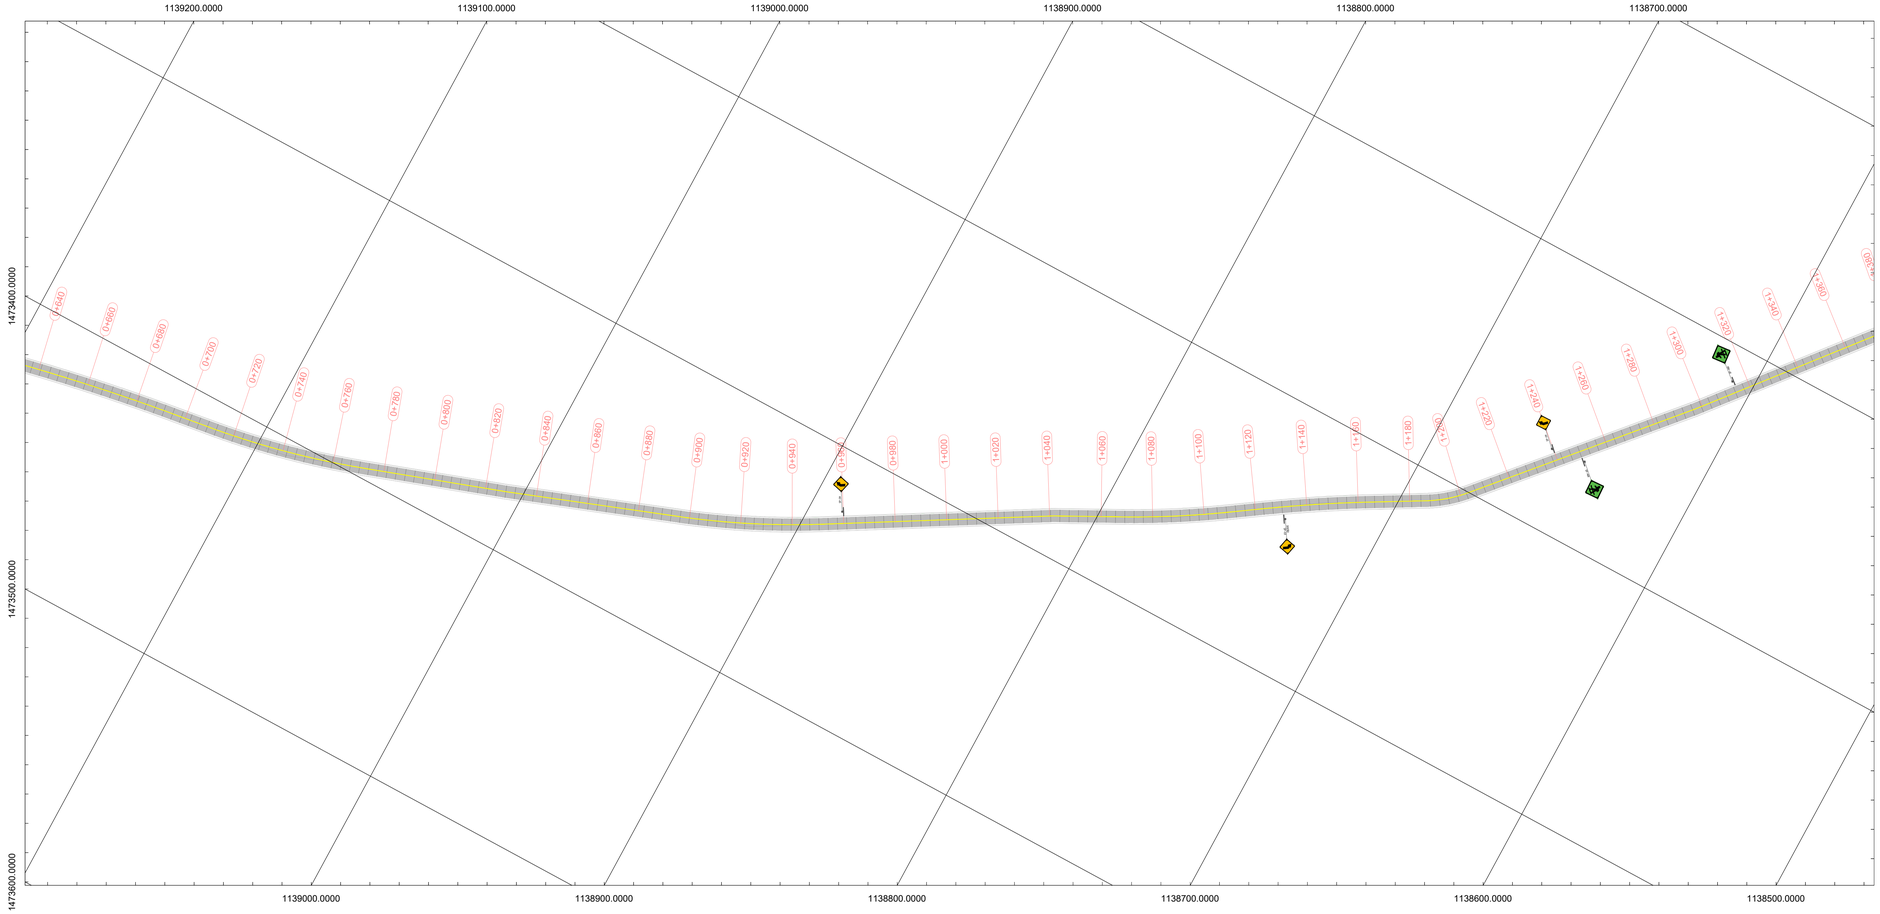

VISUALIZACIÓN PERFIL


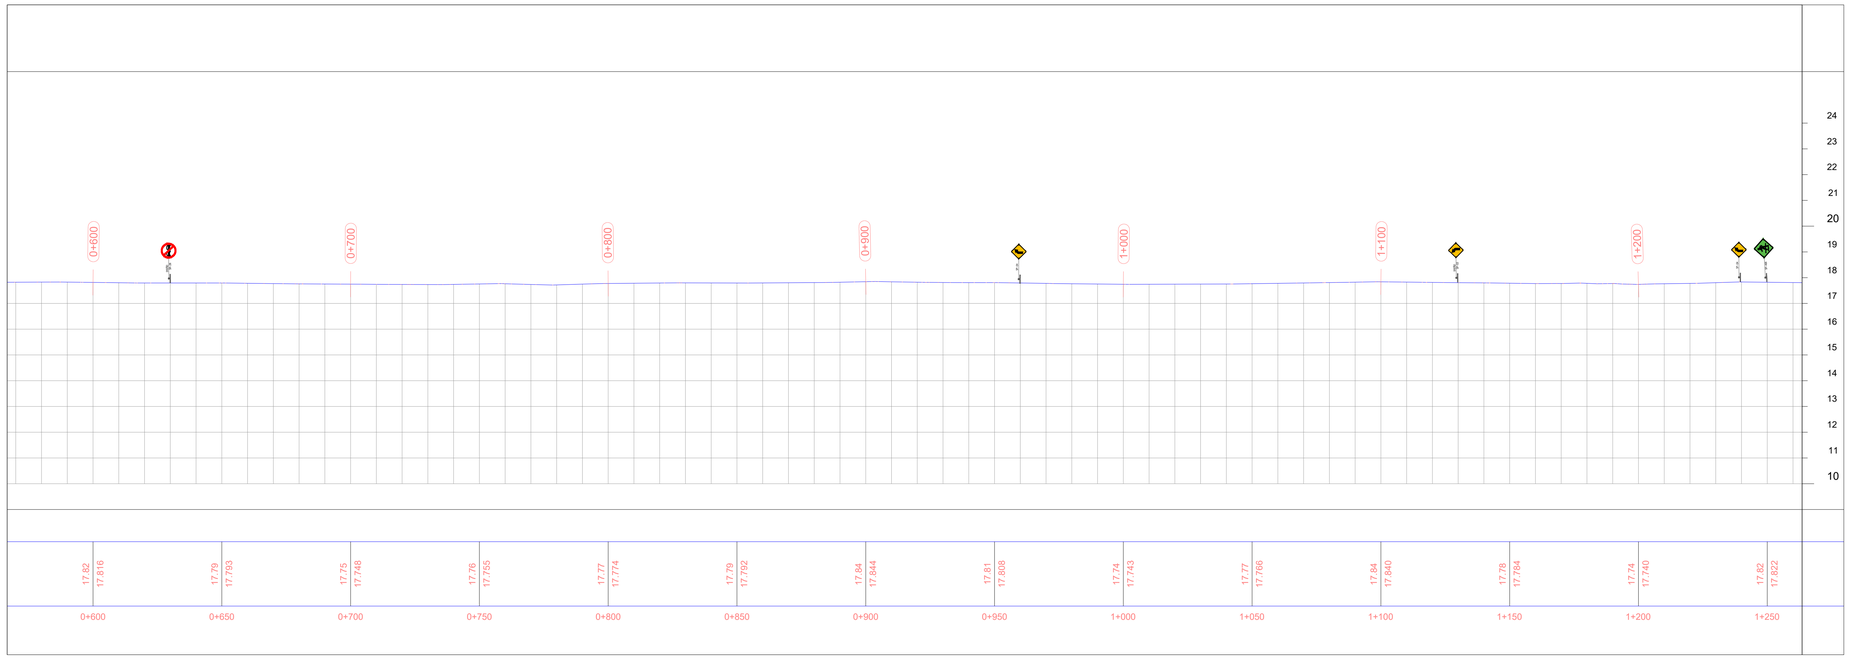



IMAGEN SATELITAL



LOCALIZACIÓN DEPARTAMENTAL

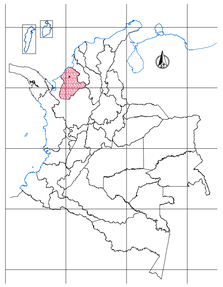

LOCALIZACIÓN MUNICIPAL

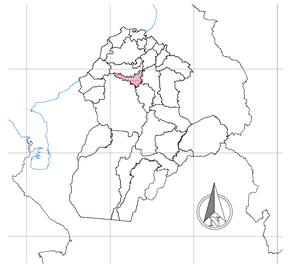

CONVENCIONES EN PLANTA

- PAVIMENTO RIGIDO
- BORDILLO
- LINEA DEMARCACIÓN LATERAL
- LINEA DEMARCACION CENTRAL

CONVENCIONES EN PERFIL

- LEVANTAMIENTO PLANOS RÉCORD DE OBRA
- RASANTE DE PAVIMENTO RÍGIDO

APROVADO:

MUNICIPIO DE CERETE

PROYECTO:

"CONSTRUCCION DE PAVIMENTO EN CONCRETO RIGIDO DE VIAS DE TERCER ORDEN EN EL CORREGIMIENTO DE MARTINEZ BARRIO CHUCHURUBI Y LA VIA QUE COMUNICA EL CASCO URBANO DE CERETE CON LA VEREDA EL QUEMADO, EN EL CORREGIMIENTO DEL RETIRO DE LOS INDIOS, EN EL MUNICIPIO DE CERETE, DEPARTAMENTO DE CORDOBA."

CONTRATO:

180-2021

CONTIENE:

PLANTA PERFIL - PLANO RÉCORD DE OBRA - SECTOR EL QUEMADO

PLANO:

PLANOS RÉCORD DE OBRA
K0+000 AL 3+125

LEVANTADO: PEDRO LAYONA
DIGITALIZADO: PEDRO LAYONA

ESCALA: INDICADA

FECHA: JUNIO 2023

INTERVENTORÍA:


CONTRATISTA: CONSORCIO CRT PROGRESA

LAMINA N°:

02/05

SISTEMA DE COORDENADAS: UTM HEMISFERIO: Norte ZONA: 18

VISUALIZACIÓN PLANTA

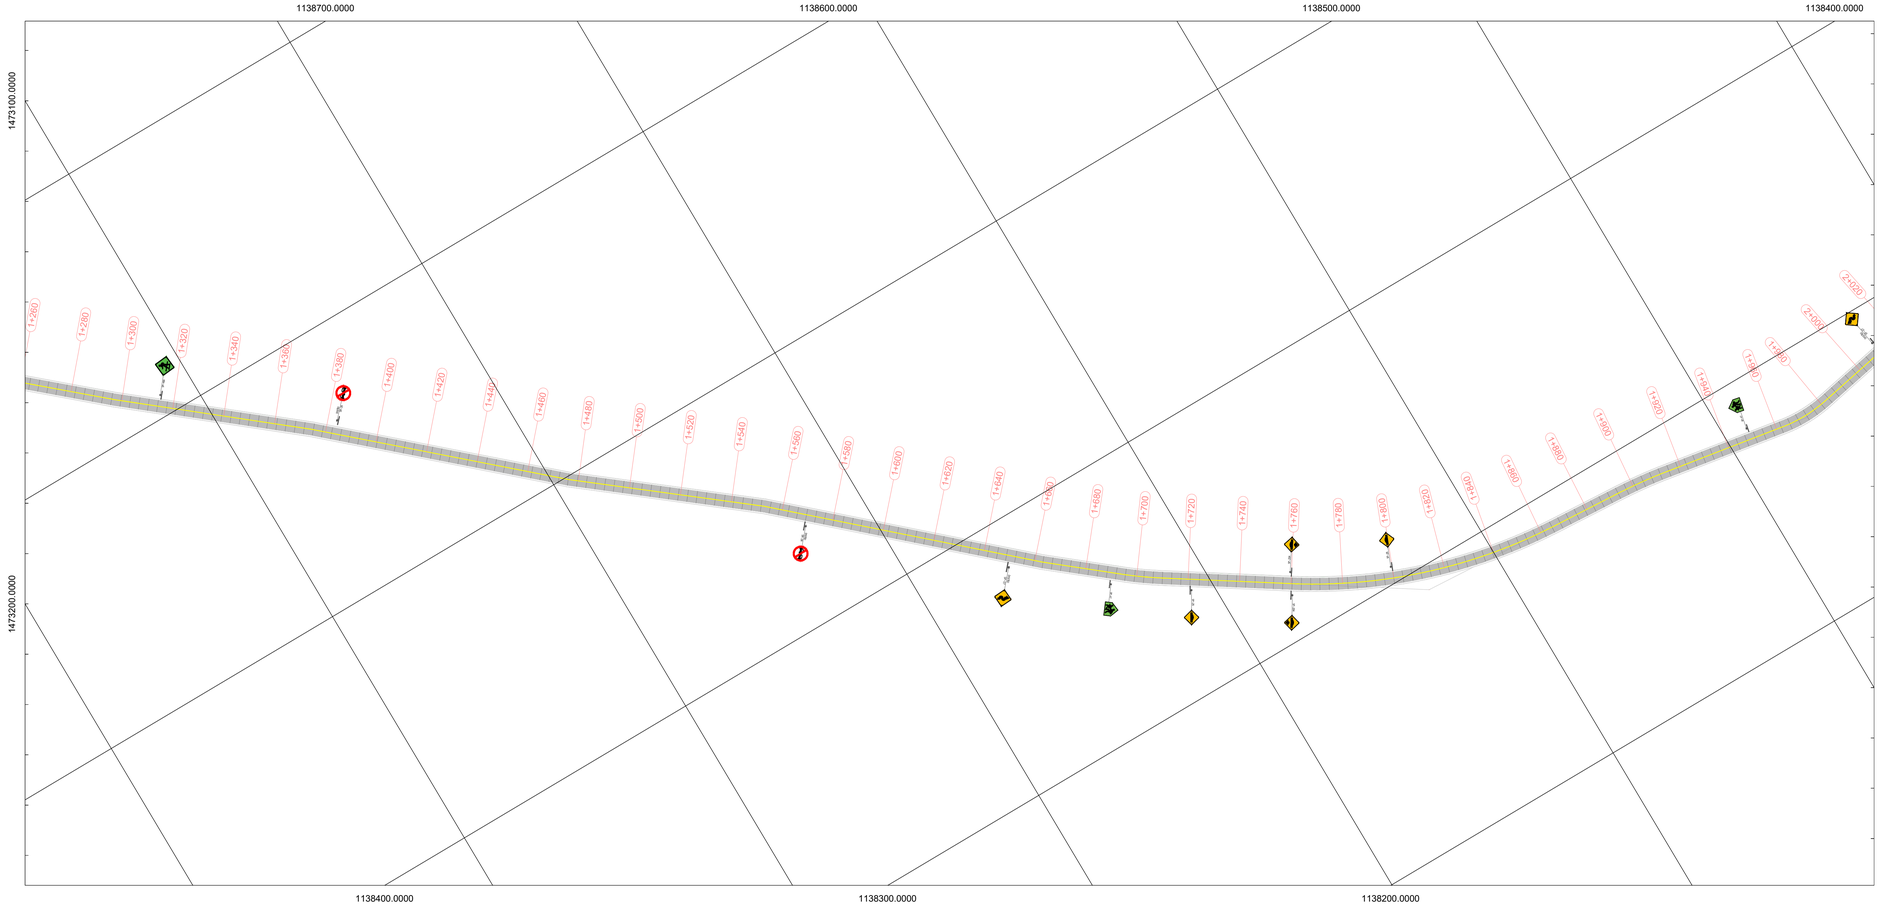

VISUALIZACIÓN PERFIL


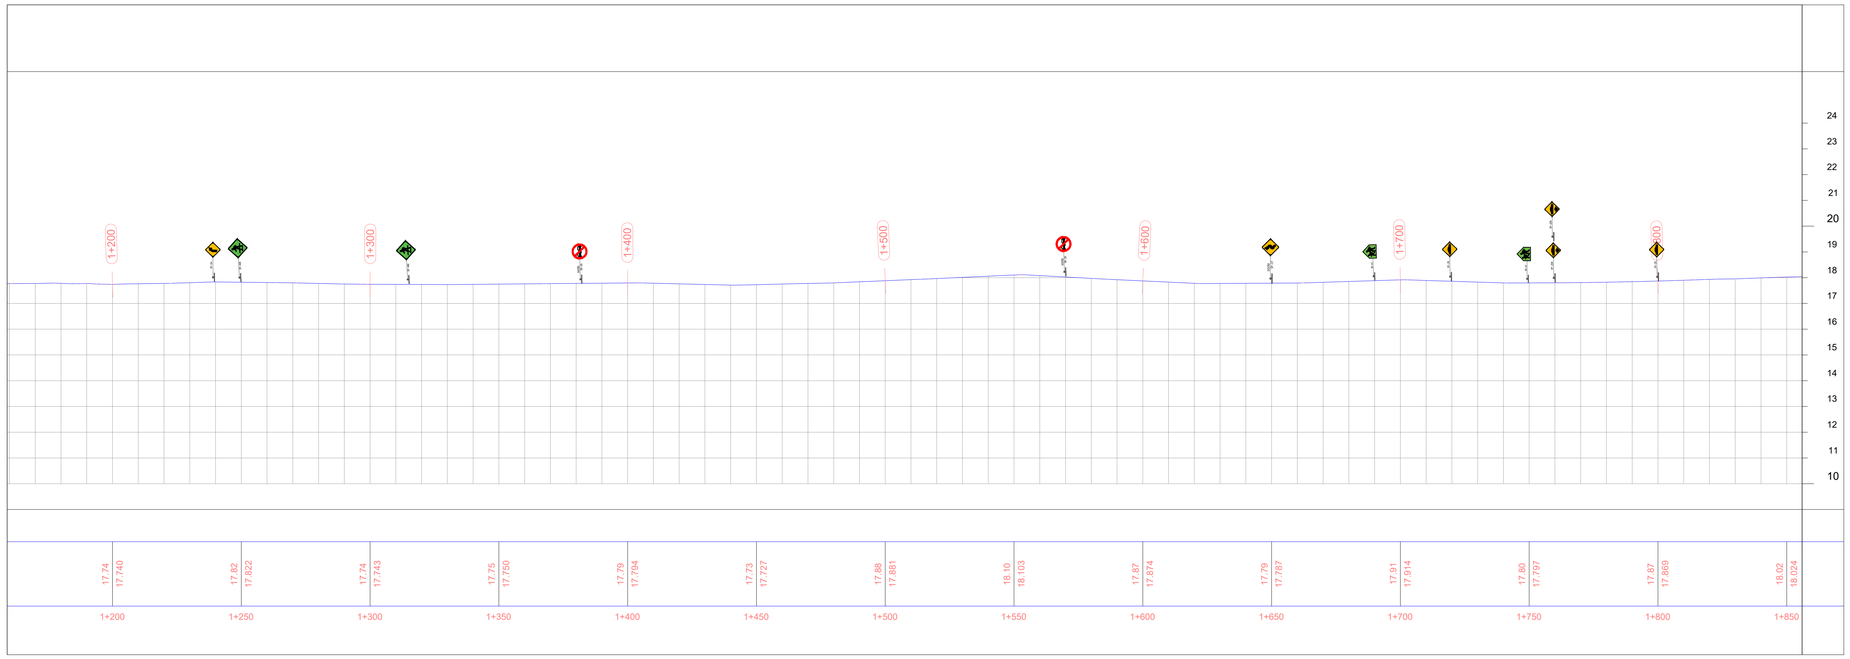



IMAGEN SATELITAL



LOCALIZACIÓN DEPARTAMENTAL

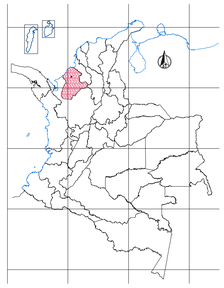

LOCALIZACIÓN MUNICIPAL

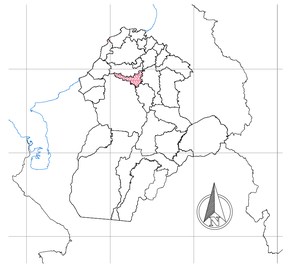

CONVENCIONES EN PLANTA

- PAVIMENTO RIGIDO
- BORDILLO
- LINEA DEMARCACIÓN LATERAL
- LINEA DEMARCACION CENTRAL

CONVENCIONES EN PERFIL

- LEVANTAMIENTO PLANOS RÉCORD DE OBRA
- RASANTE DE PAVIMENTO RÍGIDO

APROVADO:

MUNICIPIO DE CERETE

PROYECTO:

"CONSTRUCCION DE PAVIMENTO EN CONCRETO RIGIDO DE VIAS DE TERCER ORDEN EN EL CORREGIMIENTO DE MARTINEZ BARRIO CHUCHURUBI Y LA VIA QUE COMUNICA EL CASCO URBANO DE CERETE CON LA VEREDA EL QUEMADO, EN EL CORREGIMIENTO DEL RETIRO DE LOS INDIOS, EN EL MUNICIPIO DE CERETE, DEPARTAMENTO DE CORDOBA."

CONTRATO: 180-2021

CONTIENE: PLANTA PERFIL - PLANO RÉCORD DE OBRA - SECTOR EL QUEMADO

PLANO: PLANOS RÉCORD DE OBRA K0+000 AL 3+125

LEVANTADO: PEDRO LOTONA
DIGITALIZADO: PEDRO LOTONA

ESCALA: INDICADA

FECHA: JUNIO 2023


INTERVENTORÍA:

CONTRATISTA: CONSORCIO CRT PROGRESA

LAMINA N°: 03/05

SISTEMA DE COORDENADAS: UTM HEMISFERIO: Norte ZONA: 18

VISUALIZACIÓN PLANTA

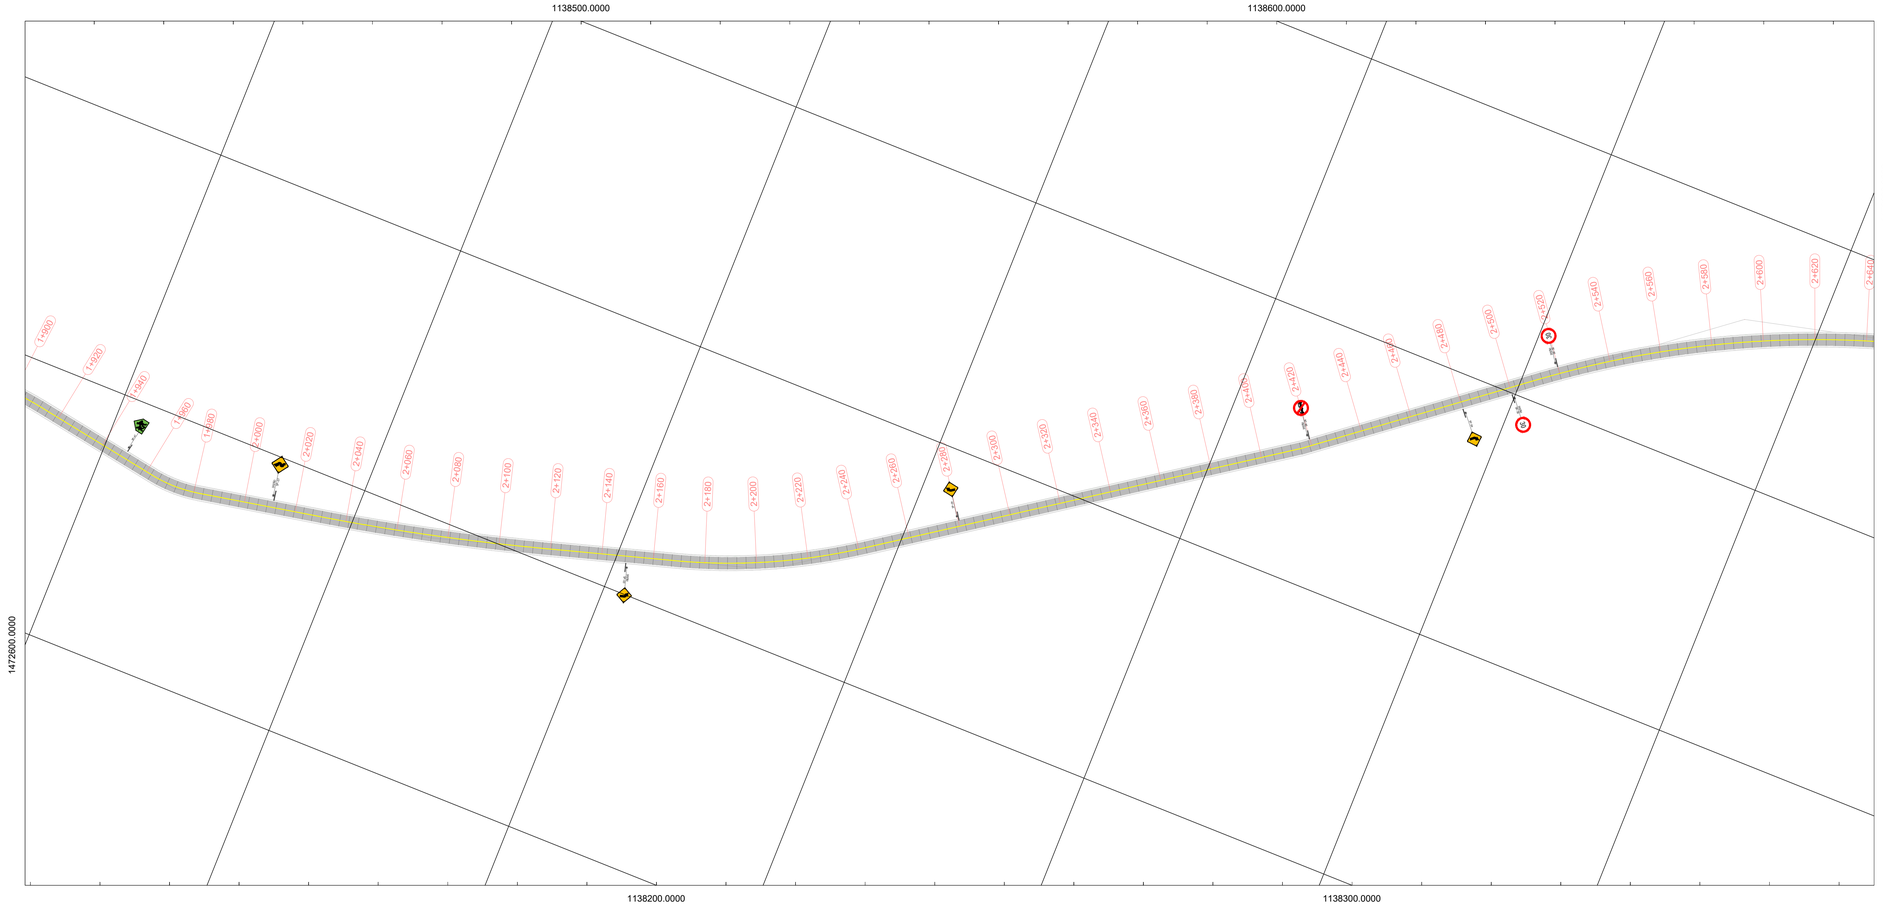

VISUALIZACIÓN PERFIL


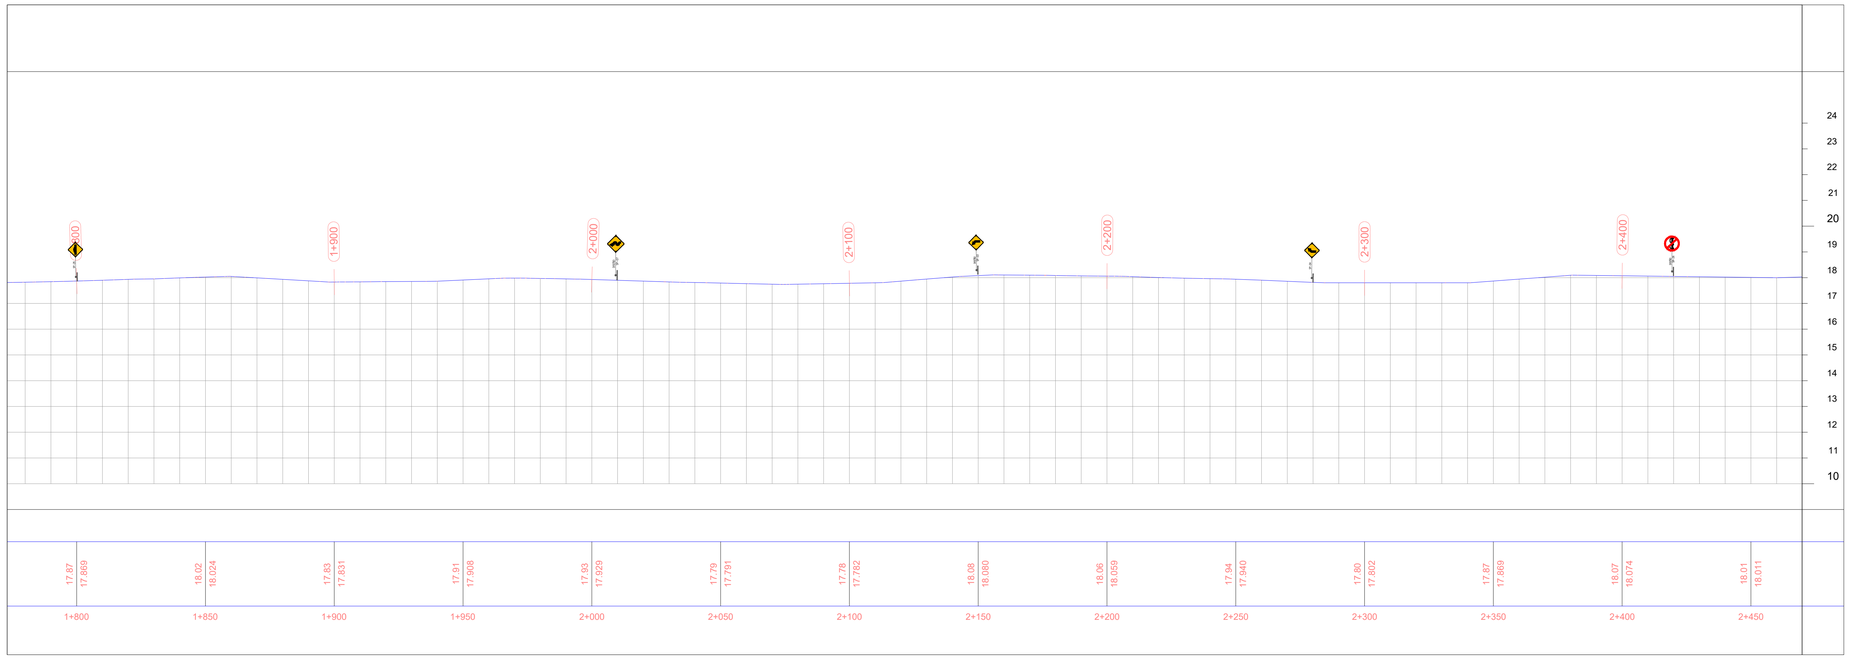



IMAGEN SATELITAL



LOCALIZACIÓN DEPARTAMENTAL

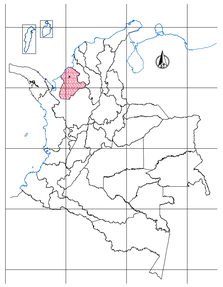

LOCALIZACIÓN MUNICIPAL

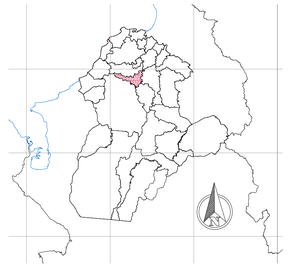

CONVENCIONES EN PLANTA

- PAVIMENTO RIGIDO
- BORDILLO
- LINEA DEMARCACIÓN LATERAL
- LINEA DEMARCACION CENTRAL

CONVENCIONES EN PERFIL

- LEVANTAMIENTO PLANOS RÉCORD DE OBRA
- RASANTE DE PAVIMENTO RÍGIDO

APROVADO:

MUNICIPIO DE CERETE

PROYECTO:

"CONSTRUCCION DE PAVIMENTO EN CONCRETO RIGIDO DE VIAS DE TERCER ORDEN EN EL CORREGIMIENTO DE MARTINEZ BARRIO CHUCHURUBI Y LA VIA QUE COMUNICA EL CASCO URBANO DE CERETE CON LA VEREDA EL QUEMADO, EN EL CORREGIMIENTO DEL RETIRO DE LOS INDIOS, EN EL MUNICIPIO DE CERETE, DEPARTAMENTO DE CORDOBA."

CONTRATO:

180-2021

CONTIENE:

PLANTA PERFIL - PLANO RÉCORD DE OBRA - SECTOR EL QUEMADO

PLANO:

PLANOS RÉCORD DE OBRA
K0+000 AL 3+125

LEVANTADO: PEDRO LAYONA
DIGITALIZADO: PEDRO LAYONA

ESCALA: INDICADA

FECHA: JUNIO 2023

INTERVENTORÍA:


CONTRATISTA: CONSORCIO CRT PROGRESA

LAMINA N°:

04/05

SISTEMA DE COORDENADAS: UTM HEMISFERIO: Norte ZONA: 18

VISUALIZACIÓN PLANTA

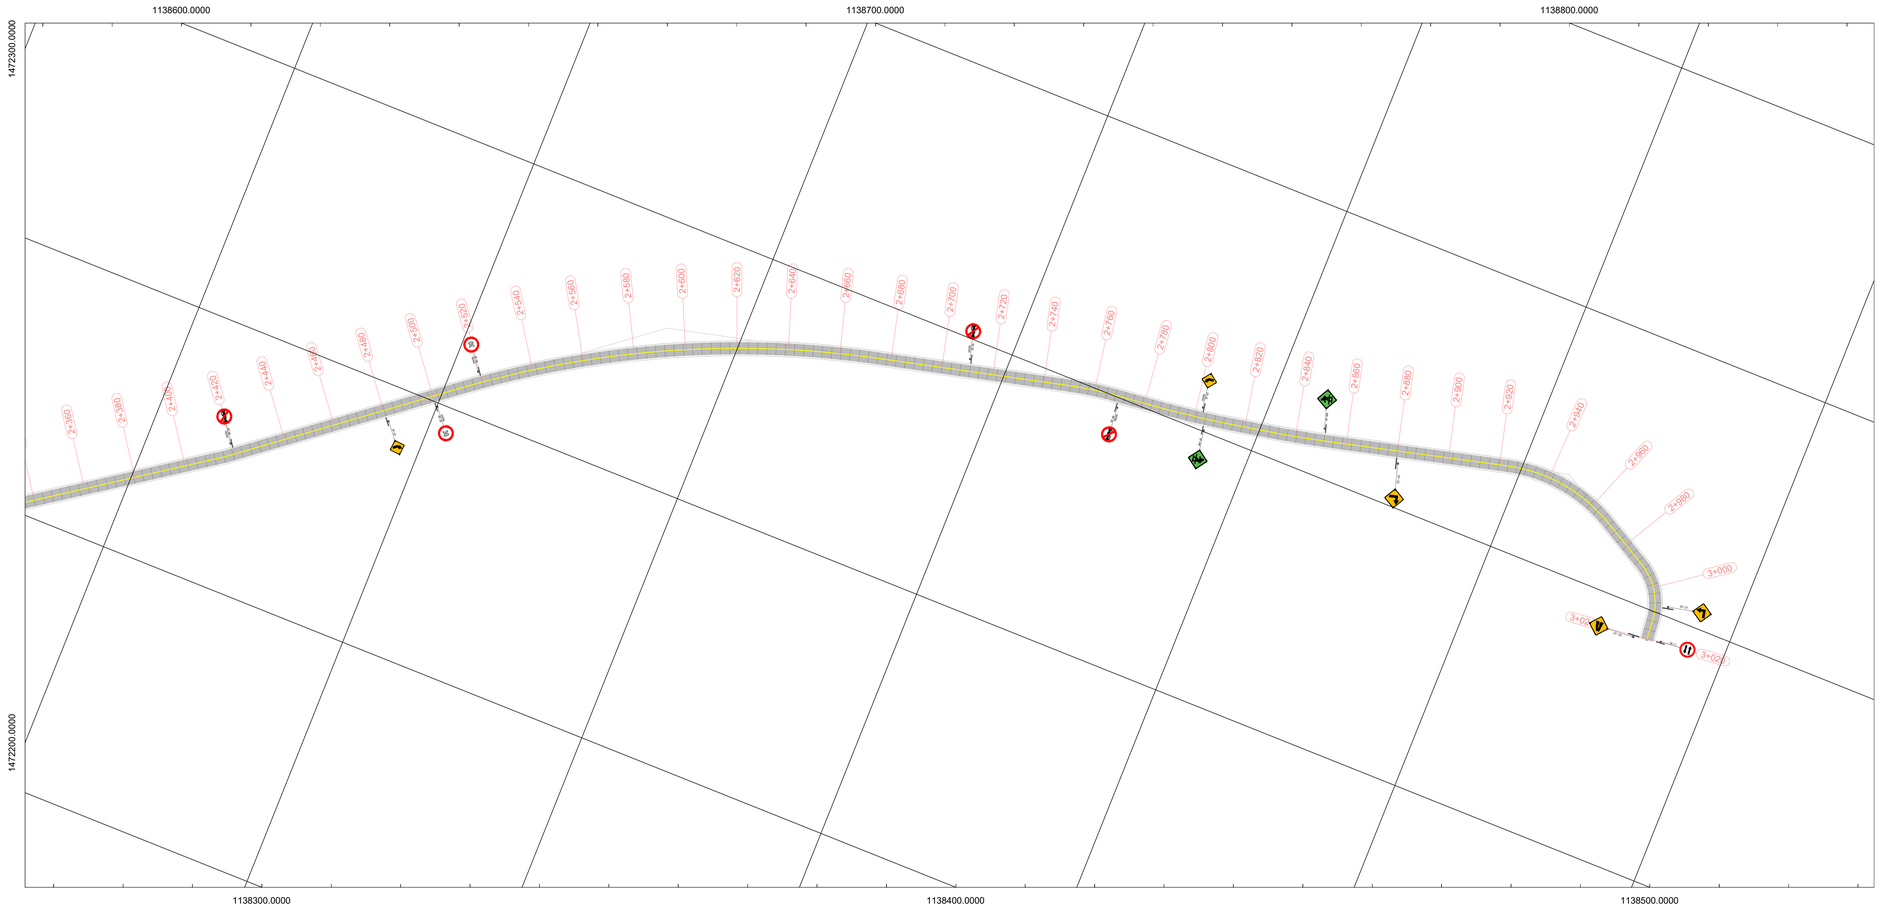

VISUALIZACIÓN PERFIL


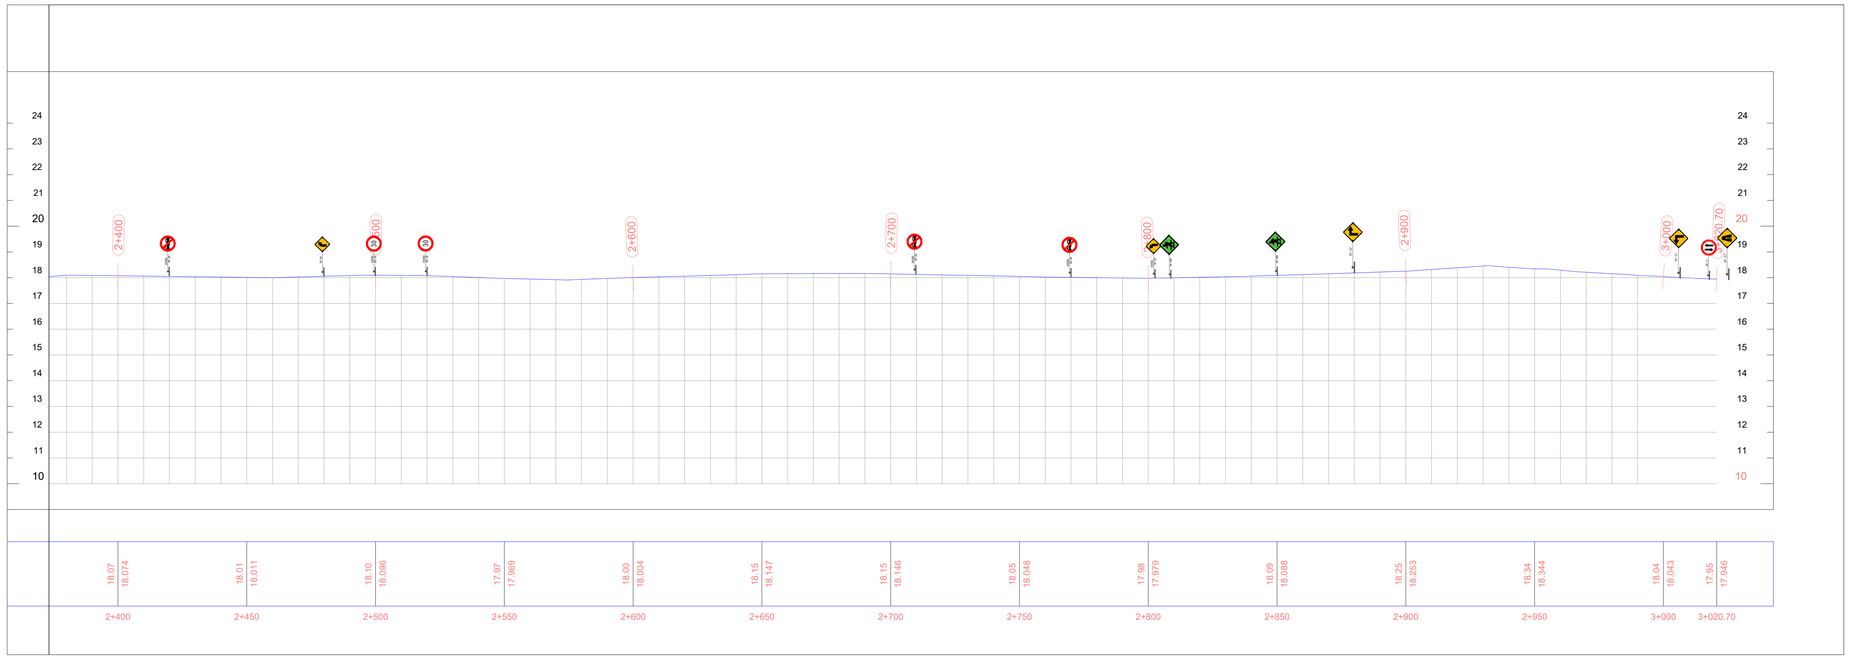



IMAGEN SATELITAL



LOCALIZACIÓN DEPARTAMENTAL

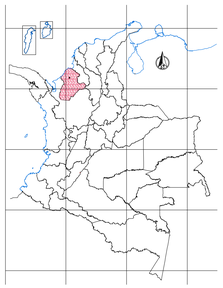

LOCALIZACIÓN MUNICIPAL

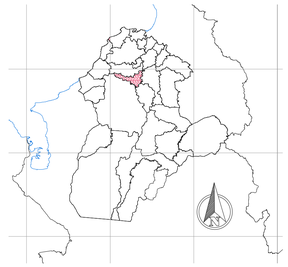

CONVENCIONES EN PLANTA

- PAVIMENTO RIGIDO
- BORDILLO
- LINEA DEMARCACIÓN LATERAL
- LINEA DEMARCACION CENTRAL

CONVENCIONES EN PERFIL

- LEVANTAMIENTO PLANOS RÉCORD DE OBRA
- RASANTE DE PAVIMENTO RÍGIDO

APROVADO:

MUNICIPIO DE CERETE

PROYECTO:

"CONSTRUCCION DE PAVIMENTO EN CONCRETO RIGIDO DE VIAS DE TERCER ORDEN EN EL CORREGIMIENTO DE MARTINEZ BARRIO CHUCHURUBI Y LA VIA QUE COMUNICA EL CASCO URBANO DE CERETE CON LA VEREDA EL QUEMADO, EN EL CORREGIMIENTO DEL RETIRO DE LOS INDIOS, EN EL MUNICIPIO DE CERETE, DEPARTAMENTO DE CORDOBA."

CONTRATO:

180-2021

CONTIENE:

PLANTA PERFIL - PLANO RÉCORD DE OBRA - SECTOR EL QUEMADO

PLANO:

PLANOS RÉCORD DE OBRA
K0+000 AL 3+125

LEVANTADO: PEDRO LOTONA

DIGITALIZADO: PEDRO LOTONA

ESCALA: INDICADA

FECHA: JUNIO 2023

INTERVENTORÍA:

CONTRATISTA:

CONSORCIO CRT PROGRESA

LAMINA N°:

05/05

SISTEMA DE COORDENADAS: UTM HEMISFERIO: Norte ZONA: 18