


① PLANTA TRAMO 3 DEL KM 0+000.00 AL KM 0+490.00

0 5 10


ESCALA GRÁFICA 1:500

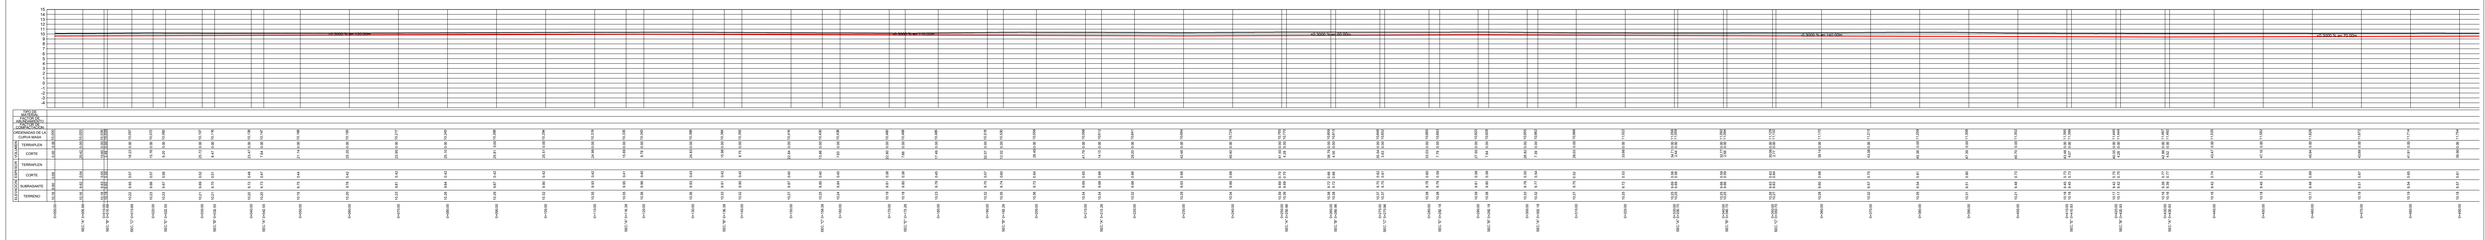

② PERFIL TRAMO 3 DEL KM 0+000.00 AL KM 0+490.00

0 5 10


ESCALA GRÁFICA 1:500

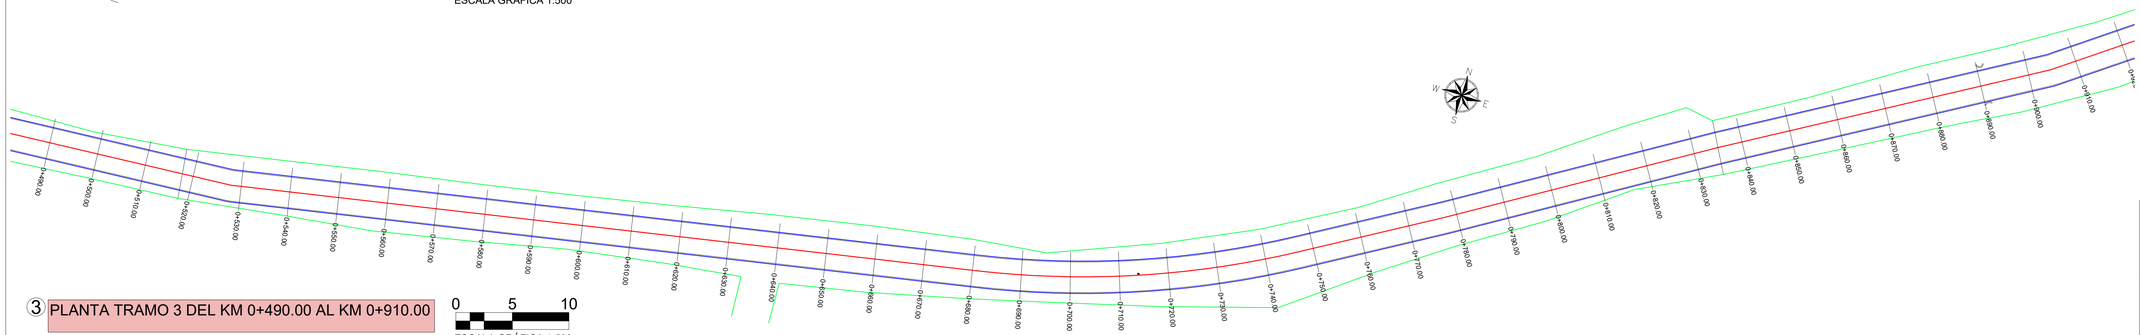

③ PLANTA TRAMO 3 DEL KM 0+490.00 AL KM 0+910.00

0 5 10

ESCALA GRÁFICA 1:500

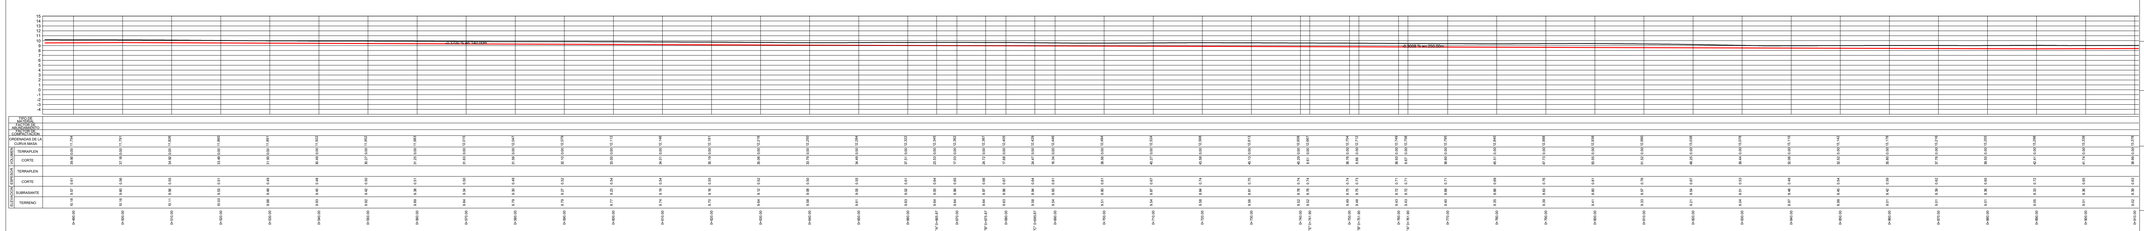


④ PERFIL TRAMO 3 DEL KM 0+490.00 AL KM 0+910.00

0 5 10

ESCALA GRÁFICA 1:500

CUADRO DE CURVAS

CURVA	DELTA	RADIO	ARCO	STAN	CUERDA	AREA BAJO CUERDA
C1	46°41'15.06"	17.629	14.365	7.608	13.971	13.555
C2	11°3'54.88"	190.986	36.884	18.500	36.827	21.854
C3	10°36'33.26"	114.592	21.218	10.640	21.188	6.935
C4	31°36'7.51"	127.324	70.227	36.032	69.340	223.260
C5	19°48'33.59"	190.986	66.031	33.348	65.703	124.873

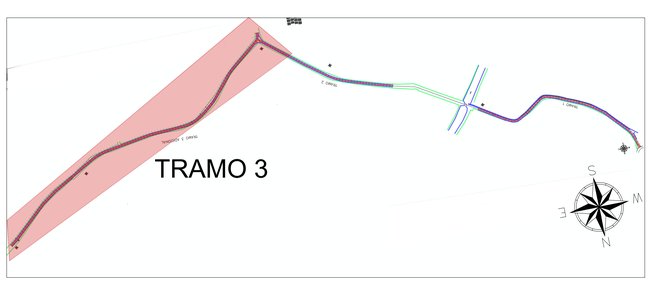

LOCALIZACIÓN TRAMO 3
ESCALA GRÁFICA

MUNICIPIO DE COTORRA

Departamento de Cordoba

PROYECTO
MEJORAMIENTO, MANTENIMIENTO Y REHABILITACIÓN DE CORREDORES RURALES PRODUCTIVOS EN EL MUNICIPIO DE COTORRA DEPARTAMENTO DE CÓRDOBA

CONTRATISTA :
CONSORCIO VIAL CORREDORES RURALES COTORRA 2021

INTERVENTORIA :
CONSORCIO ACI-3B

LEVANTO :
MARLA DIAZ VEGA
LIC N° 01-19275

DIBUJO
MARLA DIAZ VEGA LIC N° 01-19275

CONTIENE:
TRAMO TRES PLANTA Y PERFILES

FECHA:SEPTIEMBRE 2023 | ESCALA: INDICADA | PLANO: 3/4

CONVENCIONES:

- PAVIMENTO A CONSTRUIR
- POSTE ELECTRICO
- PUNTO MATERIALIZADO
- CERCA VIVA
- EJE DE DISEÑO
- BORDE VIA

LOCALIZACIÓN GENERAL:

