


5 PLANTA TRAMO 3 DEL KM 0+910.00 AL KM 1+140.00

0 5 10

ESCALA GRÁFICA 1:500

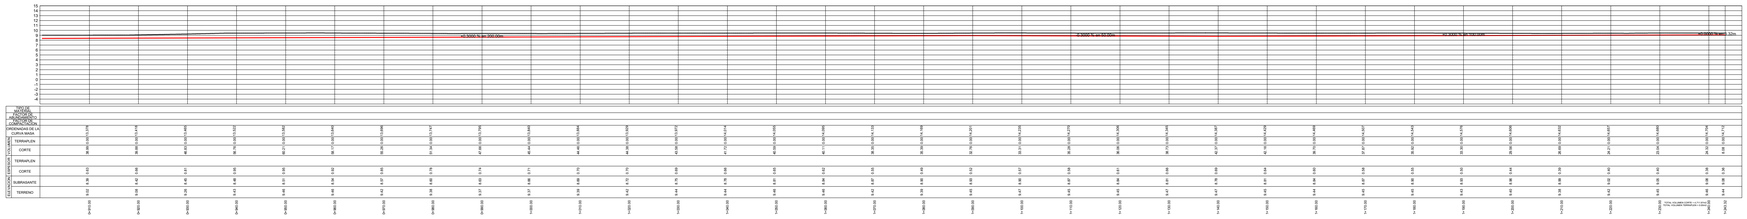

6 PERFIL TRAMO 3 DEL KM 0+910.00 AL KM 1+140.00

0 5 10

ESCALA GRÁFICA 1:500

7 SECCIONES TRAMO 3 DEL KM 0+000.00 AL KM 1+243.32

0 2.5 5

ESCALA GRÁFICA 1:250

MUNICIPIO DE COTORRA

Departamento de Cordoba

PROYECTO
MEJORAMIENTO, MANTENIMIENTO Y REHABILITACIÓN DE CORREDORES RURALES PRODUCTIVOS
EN EL MUNICIPIO DE COTORRA
DEPARTAMENTO DE CÓRDOBA

CONTRATISTA : JESUS MARTINEZ

CONSORCIO VIAL CORREDORES RURALES COTORRA 2021

INTERVENTORIA :

CONSORCIO ACI-3B

LEVANTO :

MARLA DIAZ VEGA
LIC N° 01-19275

DIBUJO

Marla Diaz Vega
MARLA DIAZ VEGA LIC N° 01-19275

CONTIENE:

TRAMO TRES PLANTA ,SECCIONES Y PERFILES

FECHA:SEPTIEMBRE 2023	ESCALA: INDICADA	PLANO: 4/4

CONVENCIONES:

- PAVIMENTO A CONSTRUIR
- POSTE ELECTRICO
- PUNTO MATERIALIZADO
- CERCA VIVA
- EJE DE DISEÑO
- BORDE VIA

LOCALIZACIÓN GENERAL: