
5 PLANO DE CUBIERTA

ESC. 1:100

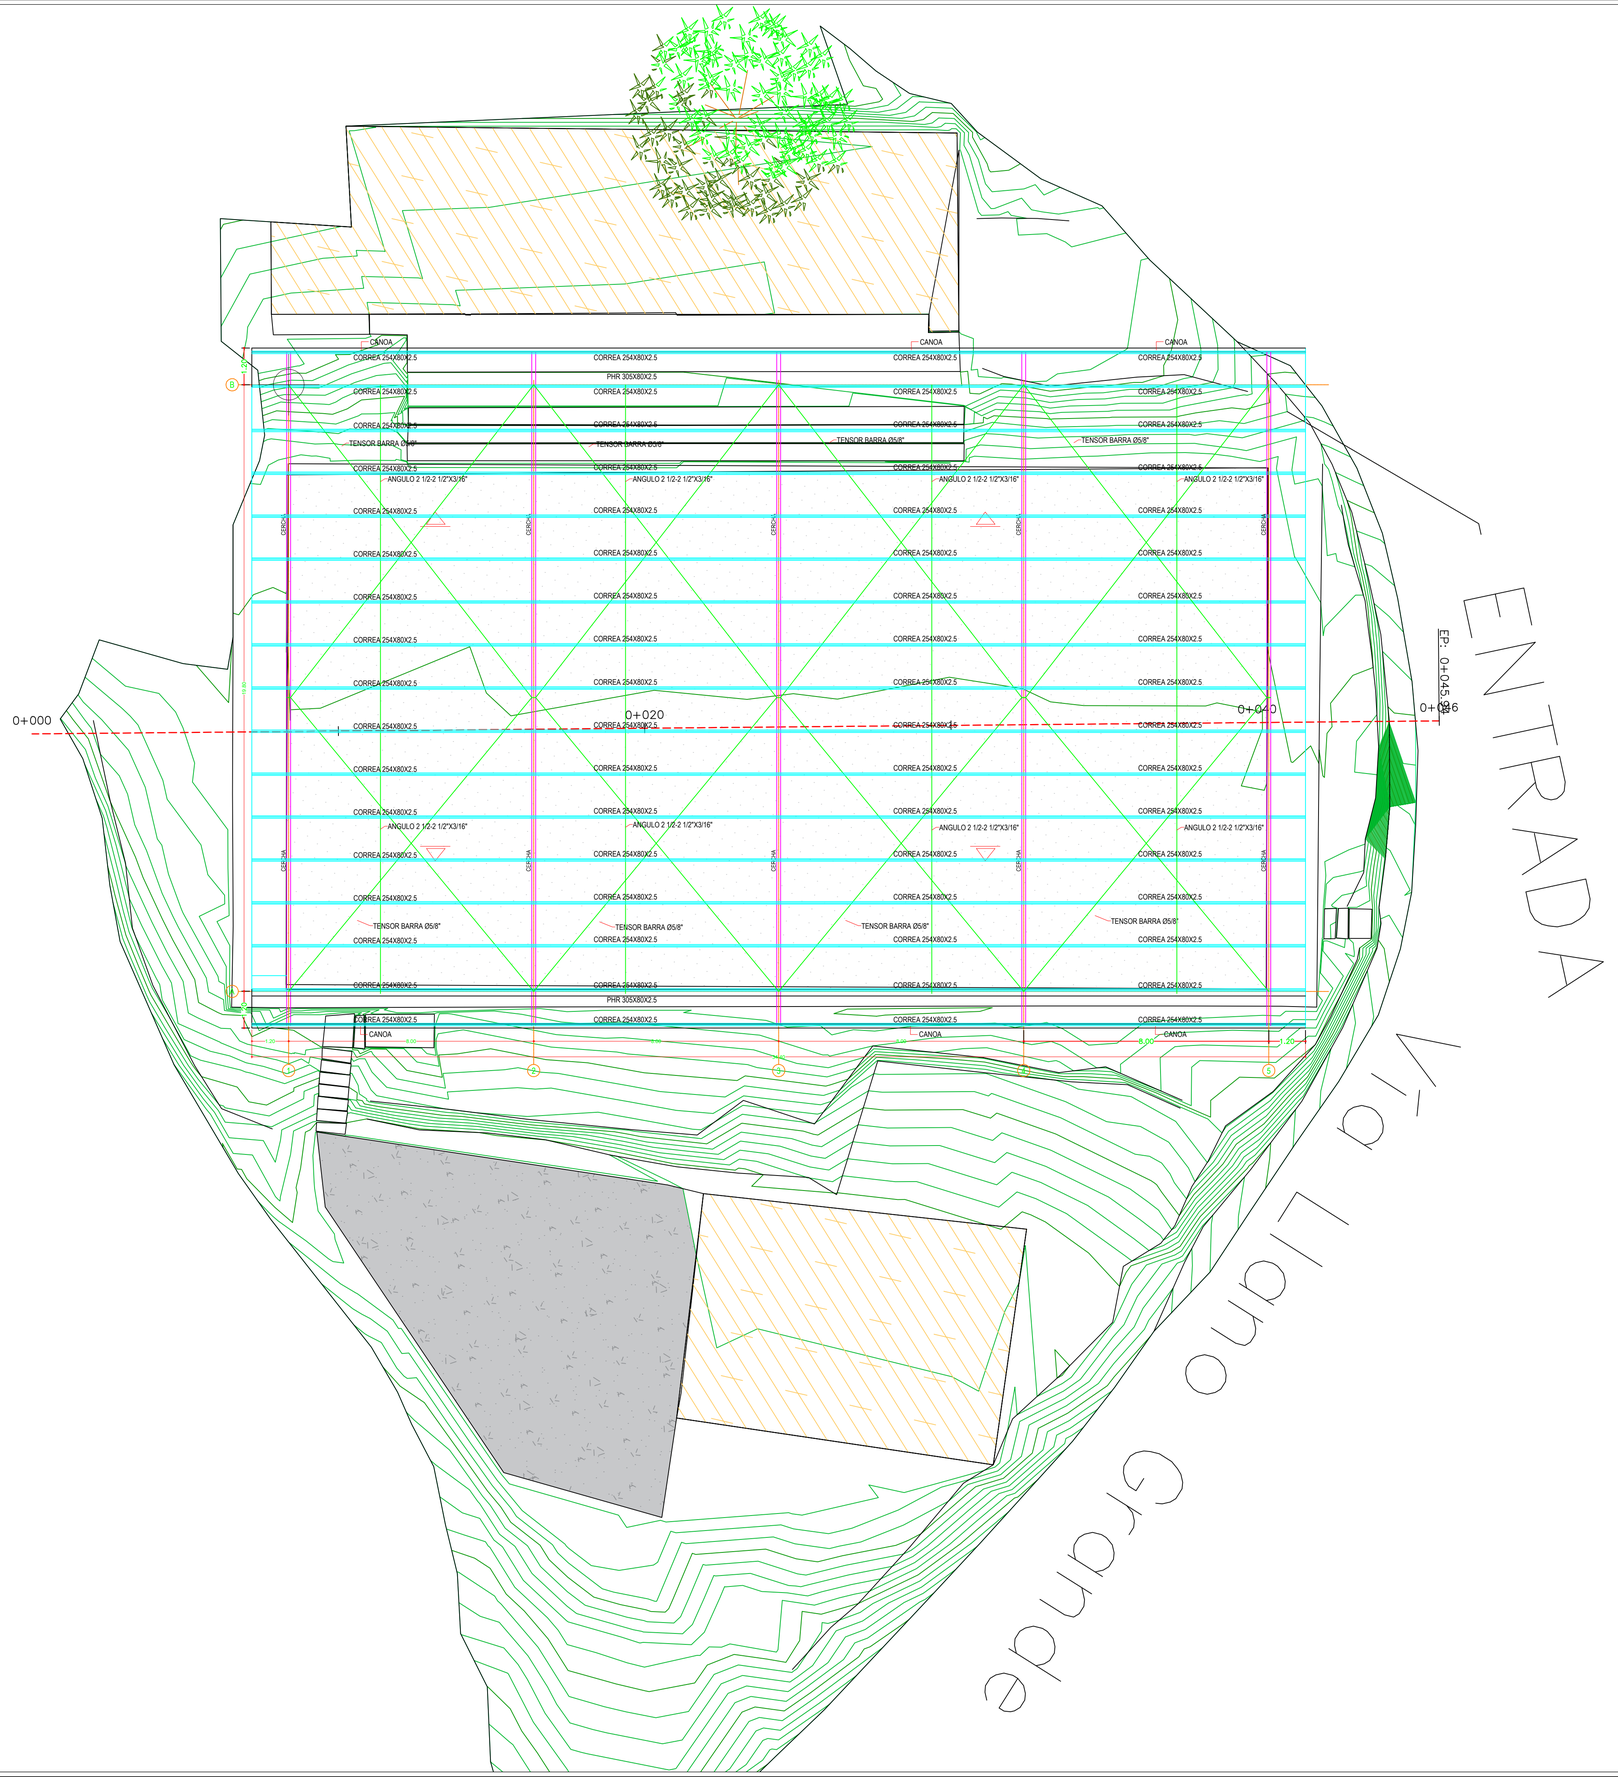

REMANSO DE PAZ

PUERTA DE URABA

LOCALIZACION

MUNICIPIO DE DABEIBA ANTIOQUIA



PROYECTO:

ADECUACIÓN Y MEJORAMIENTO DE LA PLACA POLIDEPORTIVA EN EL CORREGIMIENTO LLANO GRANDE CHIMIADO DEL MUNICIPIO DE DABEIBA, ANTIOQUIA

DISEÑÓ:

DIONISIO ASCANIO NAVARRO

TP: A08092009-72280770

DIBUJÓ:

DIONISIO ASCANIO NAVARRO

REVISÓ:

ALCALDÍA DE DABEIBA - SECRETARÍA DE PLANEACIÓN

APROBÓ:

ALCALDÍA DE DABEIBA ANTIOQUIA

OBSERVACIONES:

1. NO TOMAR MEDIDAS DIRECTAMENTE SOBRE EL PLANO.
2. NO HACER MODIFICACIONES A LOS PLANOS SIN LA AUTORIZACIÓN DE LOS PROFESIONALES ENCARGADOS.
3. ESTE PLANO ANULA LOS ANTERIORES A ESTA FECHA.
4. VERIFICAR Y CONFRONTAR LAS MEDIDAS EN LA OBRA.
5. EN CASO DE DIFERENCIA CON LOS PLANOS ESTRUCTURALES, PRIMAN PLANOS ARQUITECTÓNICOS.
6. PARA MAYOR INFORMACION VER PLANOS DE DETALLE.
7. LOS DETALLES DE TALLER QUE SE INDIQUEN DEBEN SER ELABORADOS POR EL PROVEEDOR O CONTRATISTA DE ACUERDO A SU PROPUESTA Y APROBADOS POR LOS PROFESIONALES ENCARGADOS
8. SI ESTE PLANO ES ALTERADO O MODIFICADO EN SU DISEÑO TOTAL O PARCIALMENTE SIN PREVIA AUTORIZACIÓN ESCRITA DEL DISEÑADOR, ESTE QUEDA EXONERADO DE CUALQUIER RESPONSABILIDAD DE LOS PROBLEMAS QUE DICHOS CAMBIOS PUDIESEN GENERAR

CONTIENE:

PLANO DE CUBIERTA

REVISIÓN:

REV.	DESCRIPCION	FECHA
01	PRESENTACION DE PROYECTO	13/05/2025

PROPIETARIO: MUNICIPIO DE DABEIBA

COD CATASTRAL: 05234000400000046002300000000

MATRÍCULA INMOBILIARIA: 007 - 32549

FECHA: 20/08/2025

NOMBRE DE ARCHIVO: DIS._ARQ._CHIMIADODBA.DWG

PLANO: A5.8

ESCALA: 1:100