
4 PLANO ARQUITECTONICO / PLACA POLIDEPORTIVA CGTO LLANO GRANDE CHIMIADO

ESC. 1:100

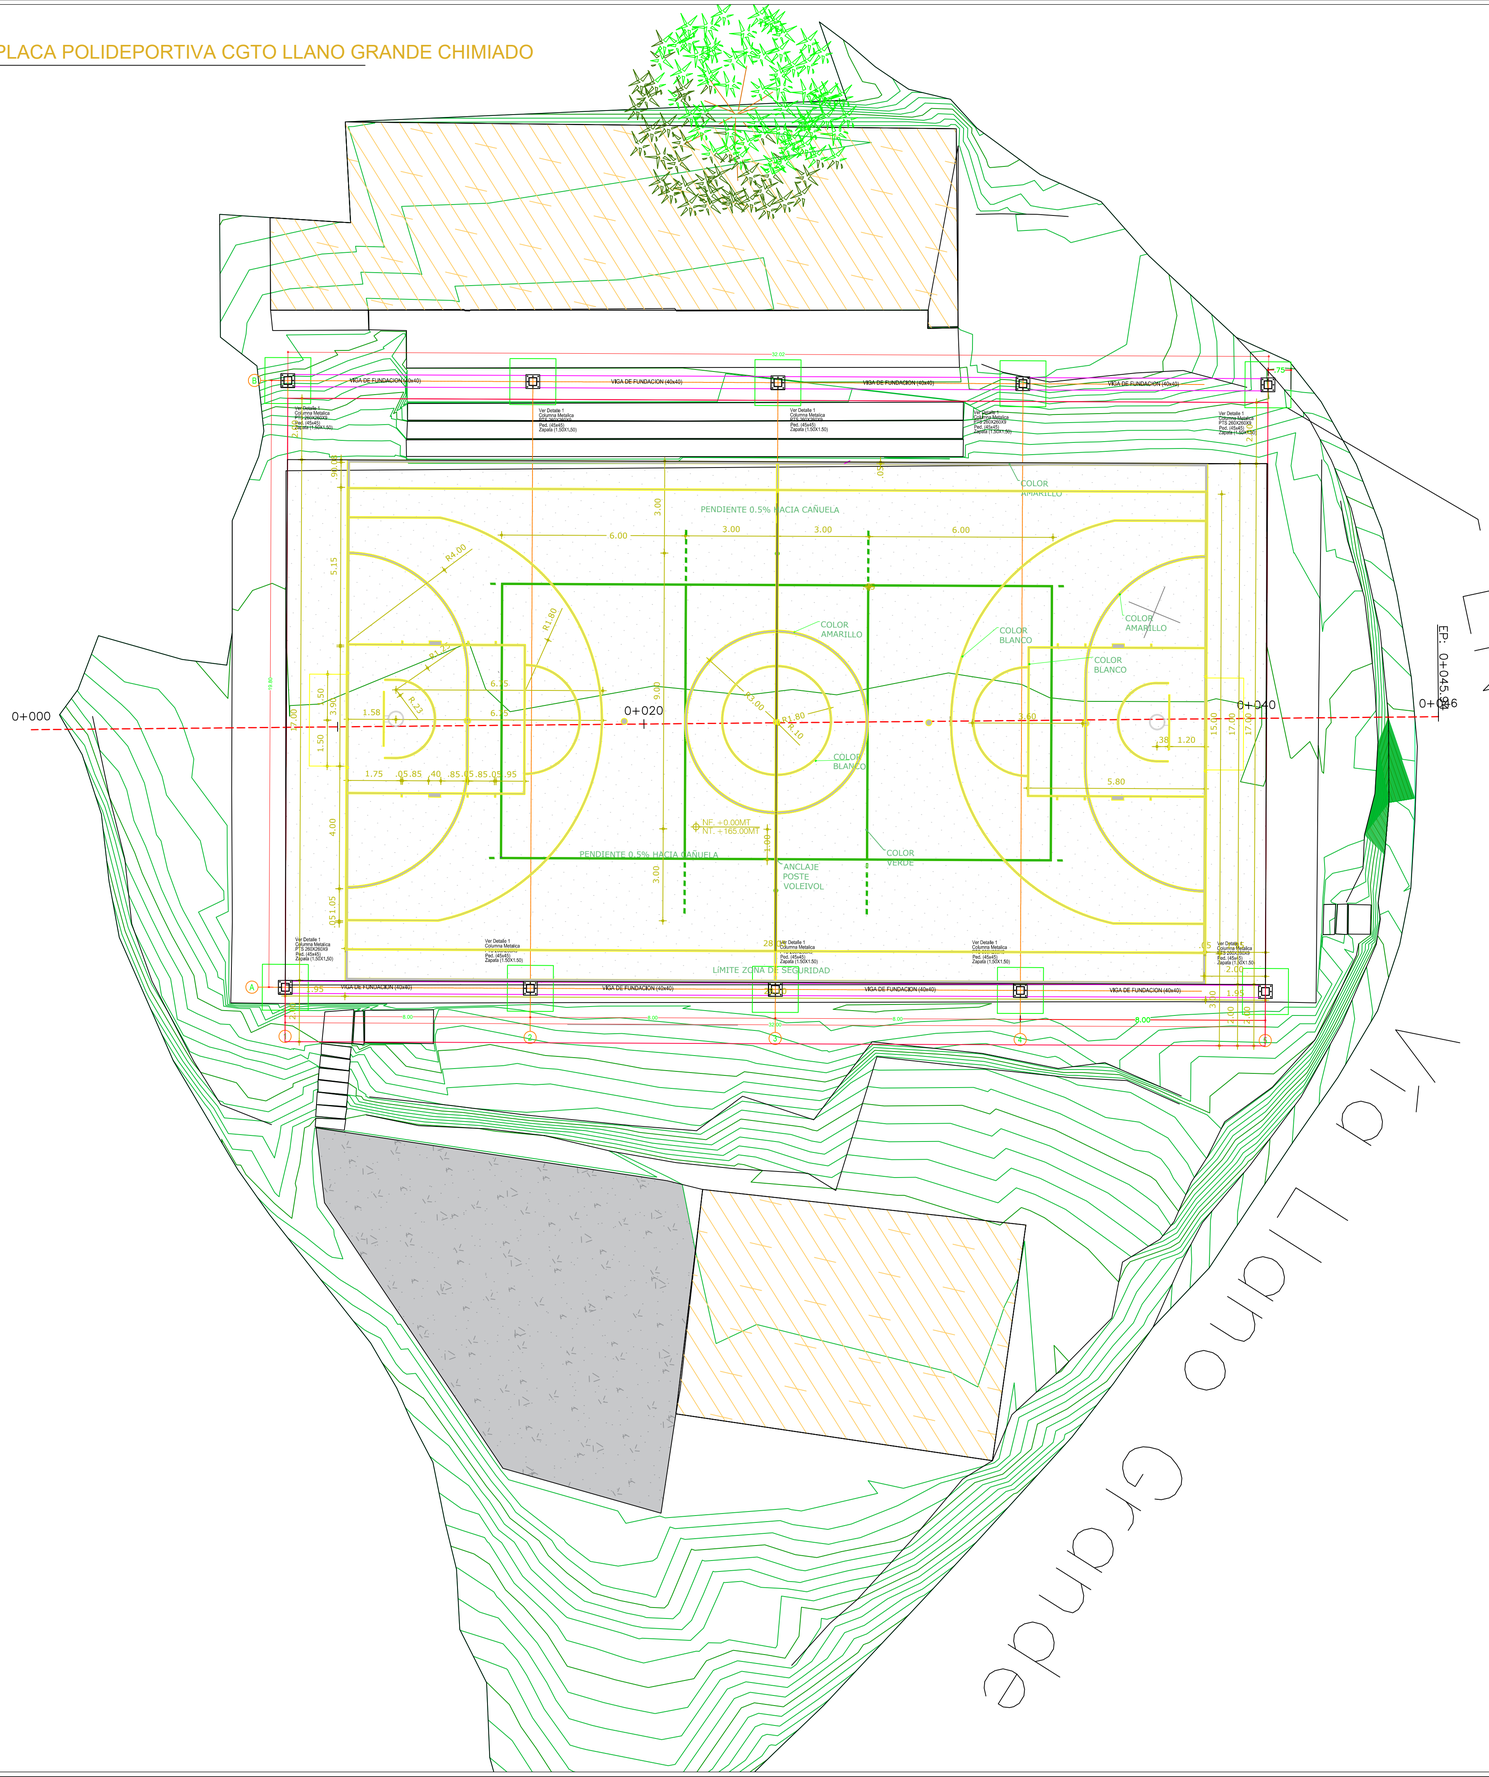

REMANSO DE PAZ

PUERTA DE URABA

LOCALIZACION

MUNICIPIO DE DABEIBA ANTIOQUIA



PROYECTO:

ADECUACIÓN Y MEJORAMIENTO DE LA PLACA POLIDEPORTIVA EN EL CORREGIMIENTO LLANO GRANDE CHIMIADO DEL MUNICIPIO DE DABEIBA, ANTIOQUIA

DISEÑÓ:

DIONISIO ASCANIO NAVARRO

TP: A08092009-72280770

DIBUJÓ:

DIONISIO ASCANIO NAVARRO

REVISÓ:

ALCALDÍA DE DABEIBA - SECRETARÍA DE PLANEACIÓN

APROBÓ:

ALCALDÍA DE DABEIBA ANTIOQUIA

OBSERVACIONES:

1. **NO TOMAR MEDIDAS DIRECTAMENTE SOBRE EL PLANO.**
2. **NO HACER MODIFICACIONES A LOS PLANOS SIN LA AUTORIZACIÓN DE LOS PROFESIONALES ENCARGADOS.**
3. **ESTE PLANO ANULA LOS ANTERIORES A ESTA FECHA.**
4. **VERIFICAR Y CONFRONTAR LAS MEDIDAS EN LA OBRA.**
5. **EN CASO DE DIFERENCIA CON LOS PLANOS ESTRUCTURALES, PRIMAN PLANOS ARQUITECTÓNICOS.**
6. **PARA MAYOR INFORMACIÓN VER PLANOS DE DETALLE.**
7. **LOS DETALLES DE TALLER QUE SE INDIQUEN DEBEN SER ELABORADOS POR EL PROVEEDOR O CONTRATISTA DE ACUERDO A SU PROPUESTA Y APROBADOS POR LOS PROFESIONALES ENCARGADOS**
8. **SI ESTE PLANO ES ALTERADO O MODIFICADO EN SU DISEÑO TOTAL O PARCIALMENTE SIN PREVIA AUTORIZACIÓN ESCRITA DEL DISEÑADOR, ESTE QUEDA EXONERADO DE CUALQUIER RESPONSABILIDAD DE LOS PROBLEMAS QUE DICHOS CAMBIOS PUDIESEN GENERAR**

CONTIENE:

PLANO ARQUITECTONICO

REVISIÓN:

01	PRESENTACION DE PROYECTO	13/05/2025
REV.	DESCRIPCION	FECHA

PROPIETARIO: MUNICIPIO DE DABEIBA

COD CATASTRAL: 05234000400000046002300000000

MATRÍCULA INMOBILIARIA: 007 - 32549

FECHA: 20/08/2025

NOMBRE DE ARCHIVO: DIS_ARQ_CHIMIADODBA.DWG

PLANO: A4.8

ESCALA: 1:100