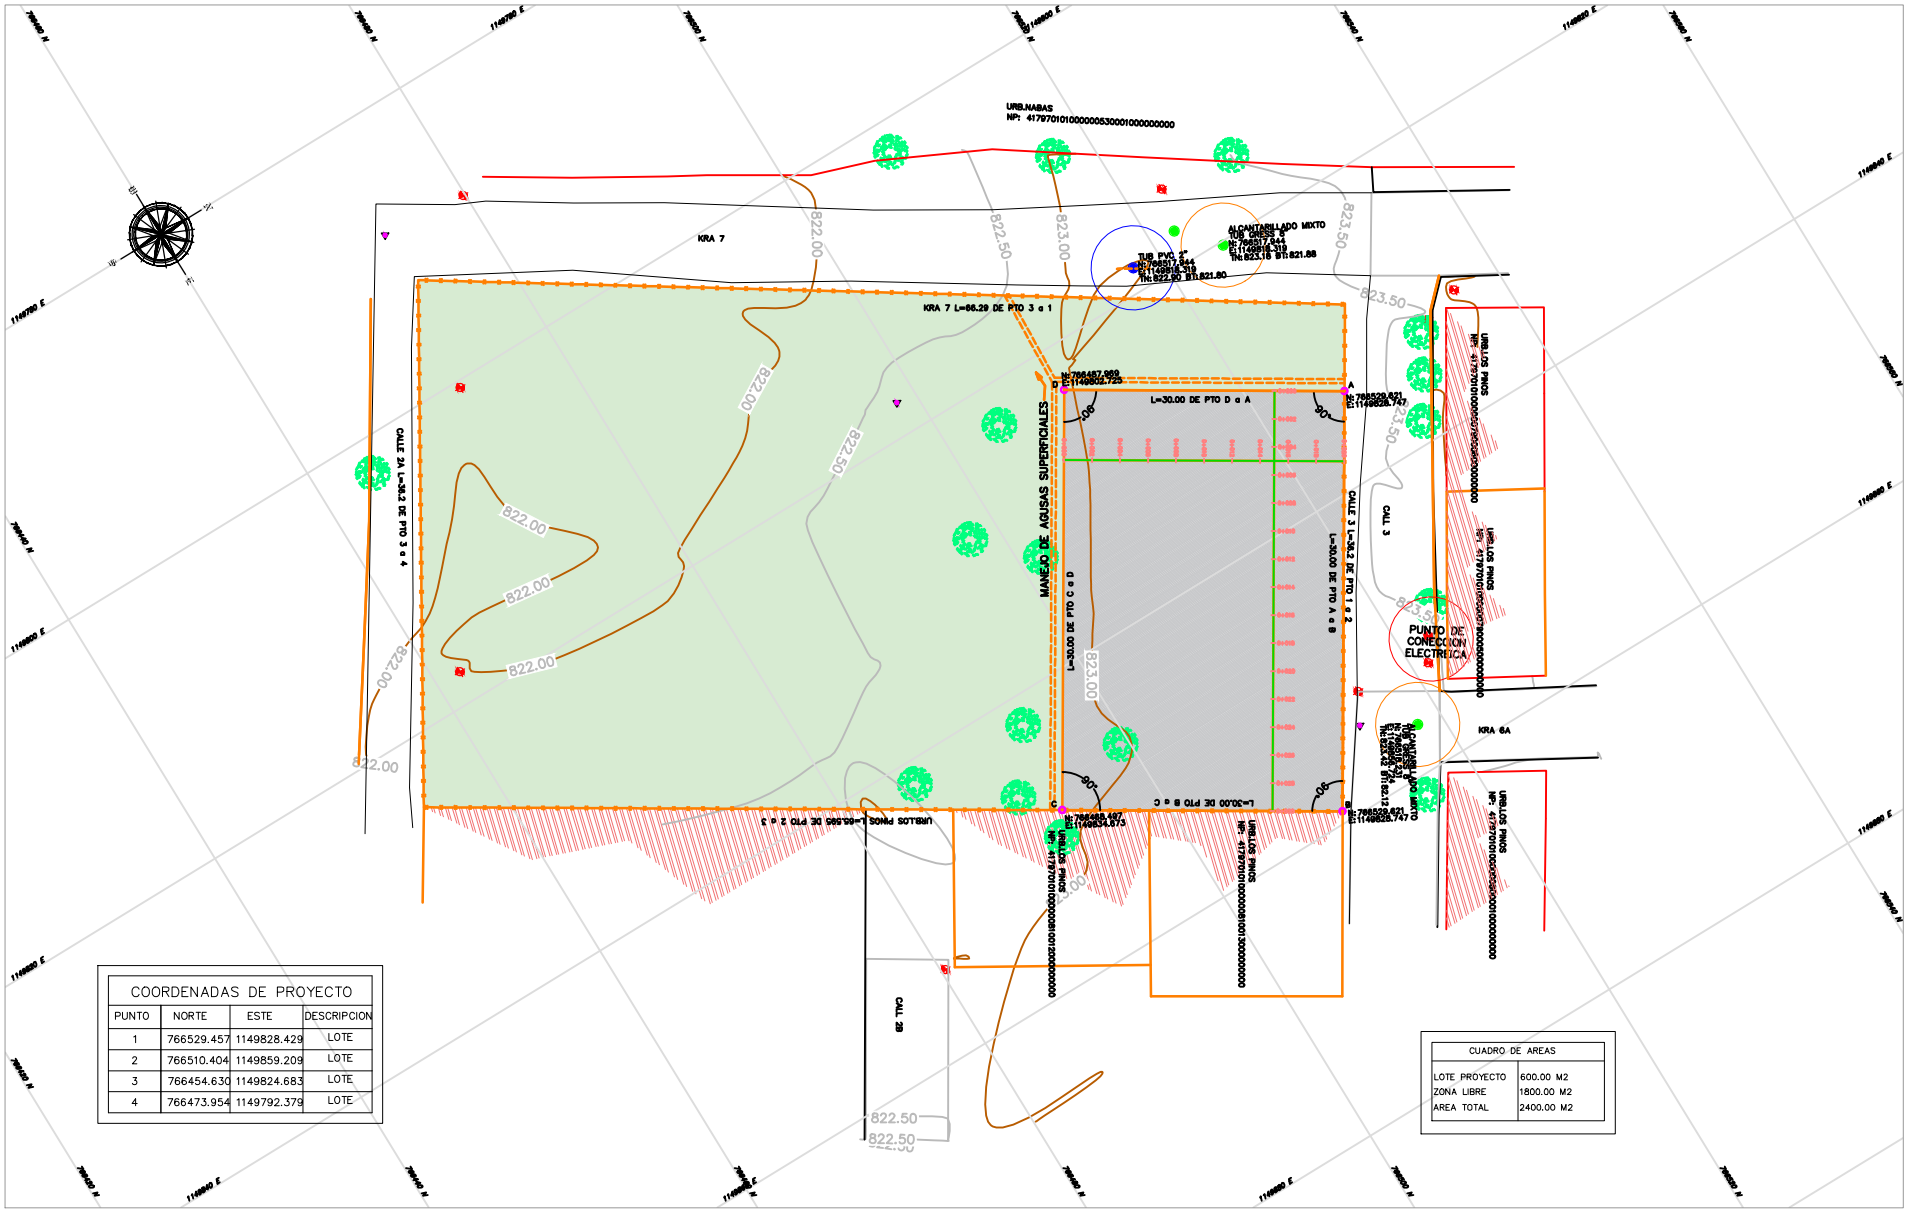


COORDENADAS DE PROYECTO			
PUNTO	NORTE	ESTE	DESCRIPCION
1	766529.457	1149828.429	LOTE
2	766510.404	1149859.209	LOTE
3	766454.630	1149824.683	LOTE
4	766473.954	1149792.379	LOTE

CUADRO DE AREAS	
LOTE PROYECTO	600.00 M2
ZONA LIBRE	1800.00 M2
AREA TOTAL	2400.00 M2

DEPARTAMENTO DEL HUILA
MUNICIPIO TESALIA

PROYECTO : *CONSTRUCCIÓN DE LA CASA DE LA CULTURA DEL EMPRENDIMIENTO Y DE LA MUJER DEL MUNICIPIO DE TESALIA DEPARTAMENTO DEL HUILA*

CONTIENE : *LEVANTAMIENTO TOPÓGRAFICO PUNTOS DE CONEXION A SERVICIOS IMPLANTACION DEL POLIGONO*

OBSERVACIONES :

ESCALAS : *1 : 250*

UBICACION : *KRA 7 CON CLL 3 ESQUINA TESALIA (H) NUMERO DE MATRICULA 204-35569*

PLANO No. *1 DE 4*

LEVANTO : *EDWIN YAMID CALDERON* *LIC. 01-18386 C.P.N.T*

PROPIETARIO : *ALCALDIA MUNICIPAL DE TESALIA*

AREA PARA PROYECTO: *O Ha 1200.00 M2*

APROBO : *SAMUEL CEDEÑO ROJAS* *SECRETARIO PLANEACION MUNICIPAL*

FECHA : *FEBRERO 2023*