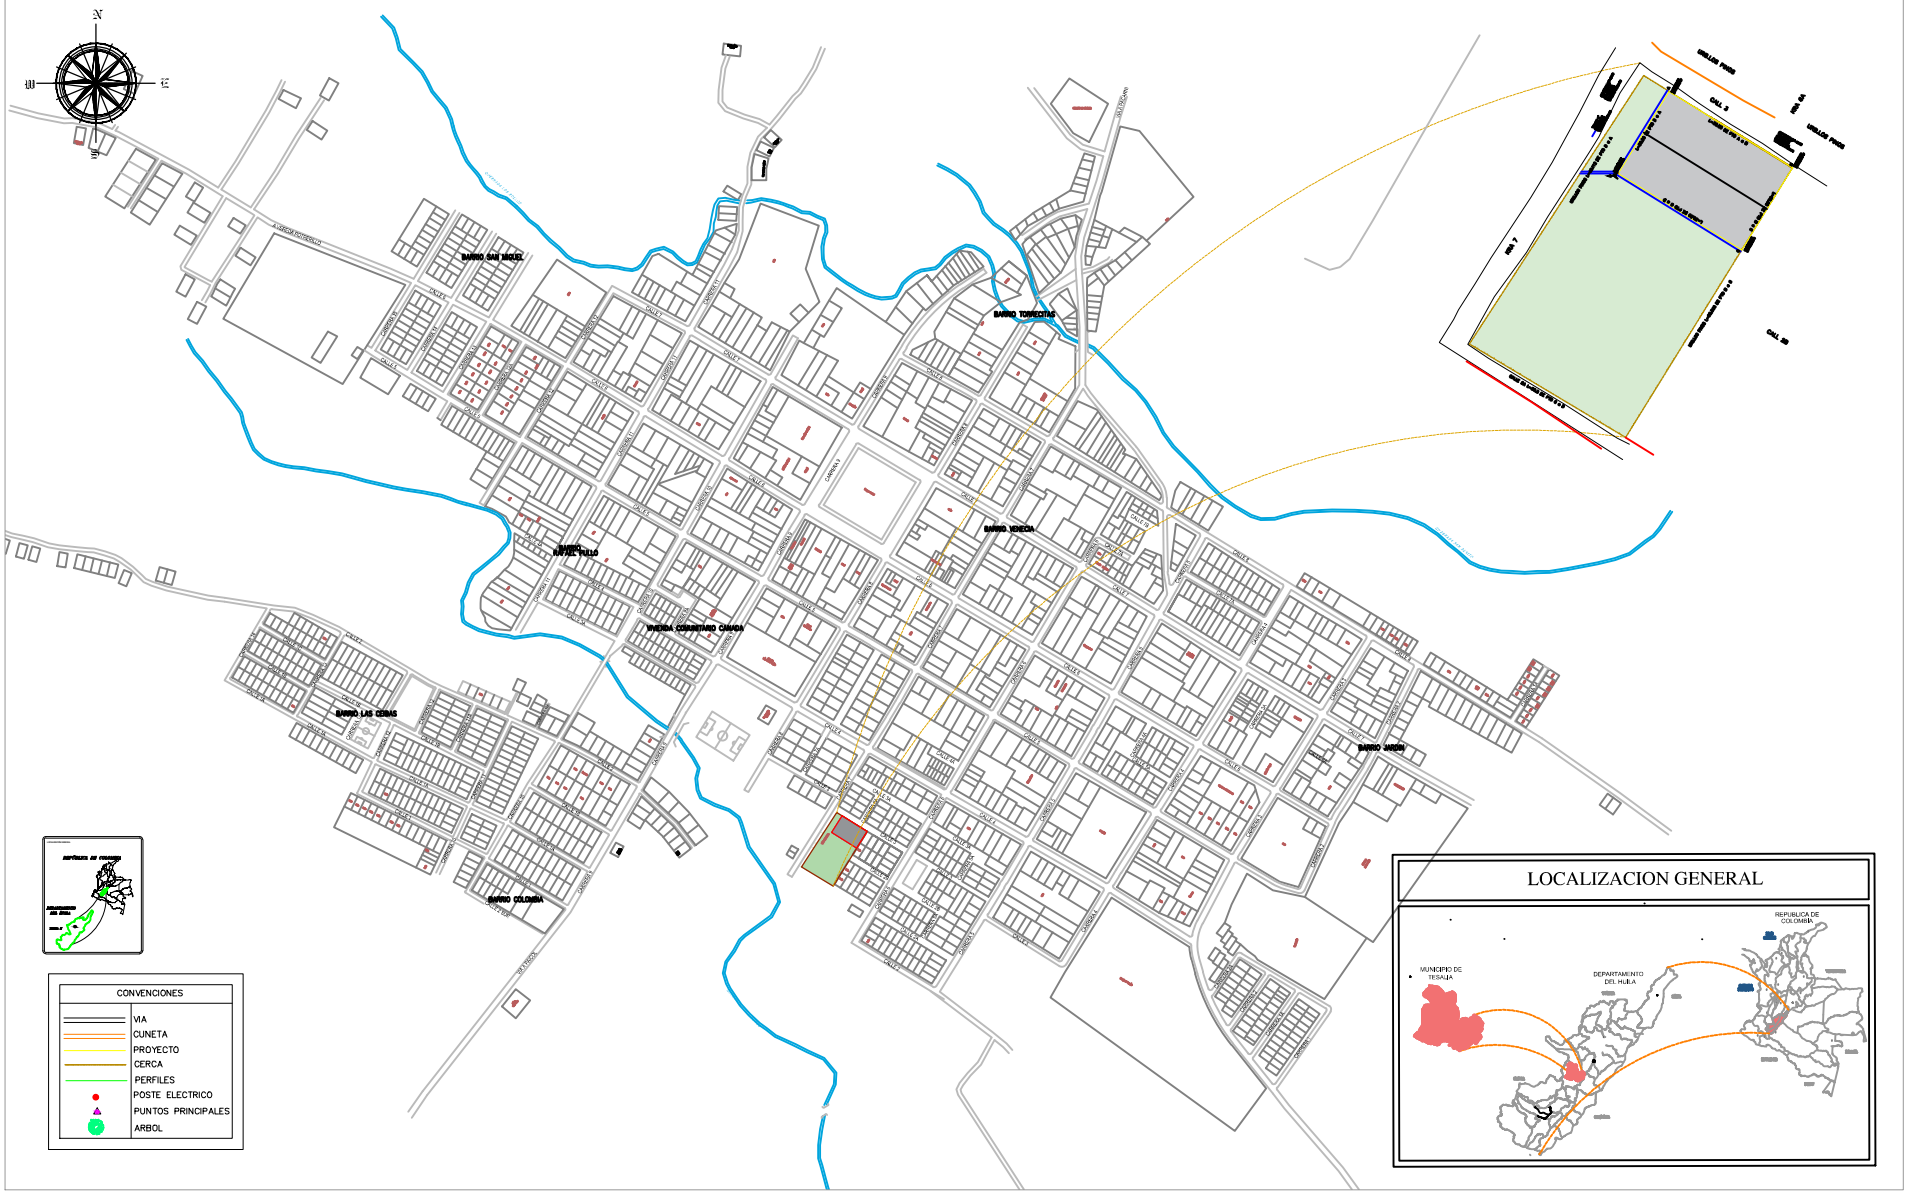


DEPARTAMENTO DEL HUILA
MUNICIPIO TESALIA

PROYECTO :
CONSTRUCCIÓN DE LA CASA DE LA CULTURA DEL EMPRENDIMIENTO Y DE LA MUJER DEL MUNICIPIO DE TESALIA DEPARTAMENTO DEL HUILA

LEVANTO :
EDWIN YAMID CALDERON
LIC. 01-18386 C.P.N.T

PROPIETARIO :
ALCALDIA MUNICIPAL DE TESALIA

CONTIENE :
PLANO DE LOCALIZACION DEL PROYECTO

OBSERVACIONES :

ESCALAS :
1 : 1000

AREA GENERAL:
O Ha 2400.00 M2

UBICACION :
KRA 5 CON CLL 2 ESQUINA TESALIA (H)
NUMERO DE MATRICULA 204-35569

APROBO :
SAMUEL CEDEÑO ROJAS
SECRETARIO PLANEACION MUNICIPAL

PLANO No.
4 DE 4

FECHA :
FEBRERO DE 2023