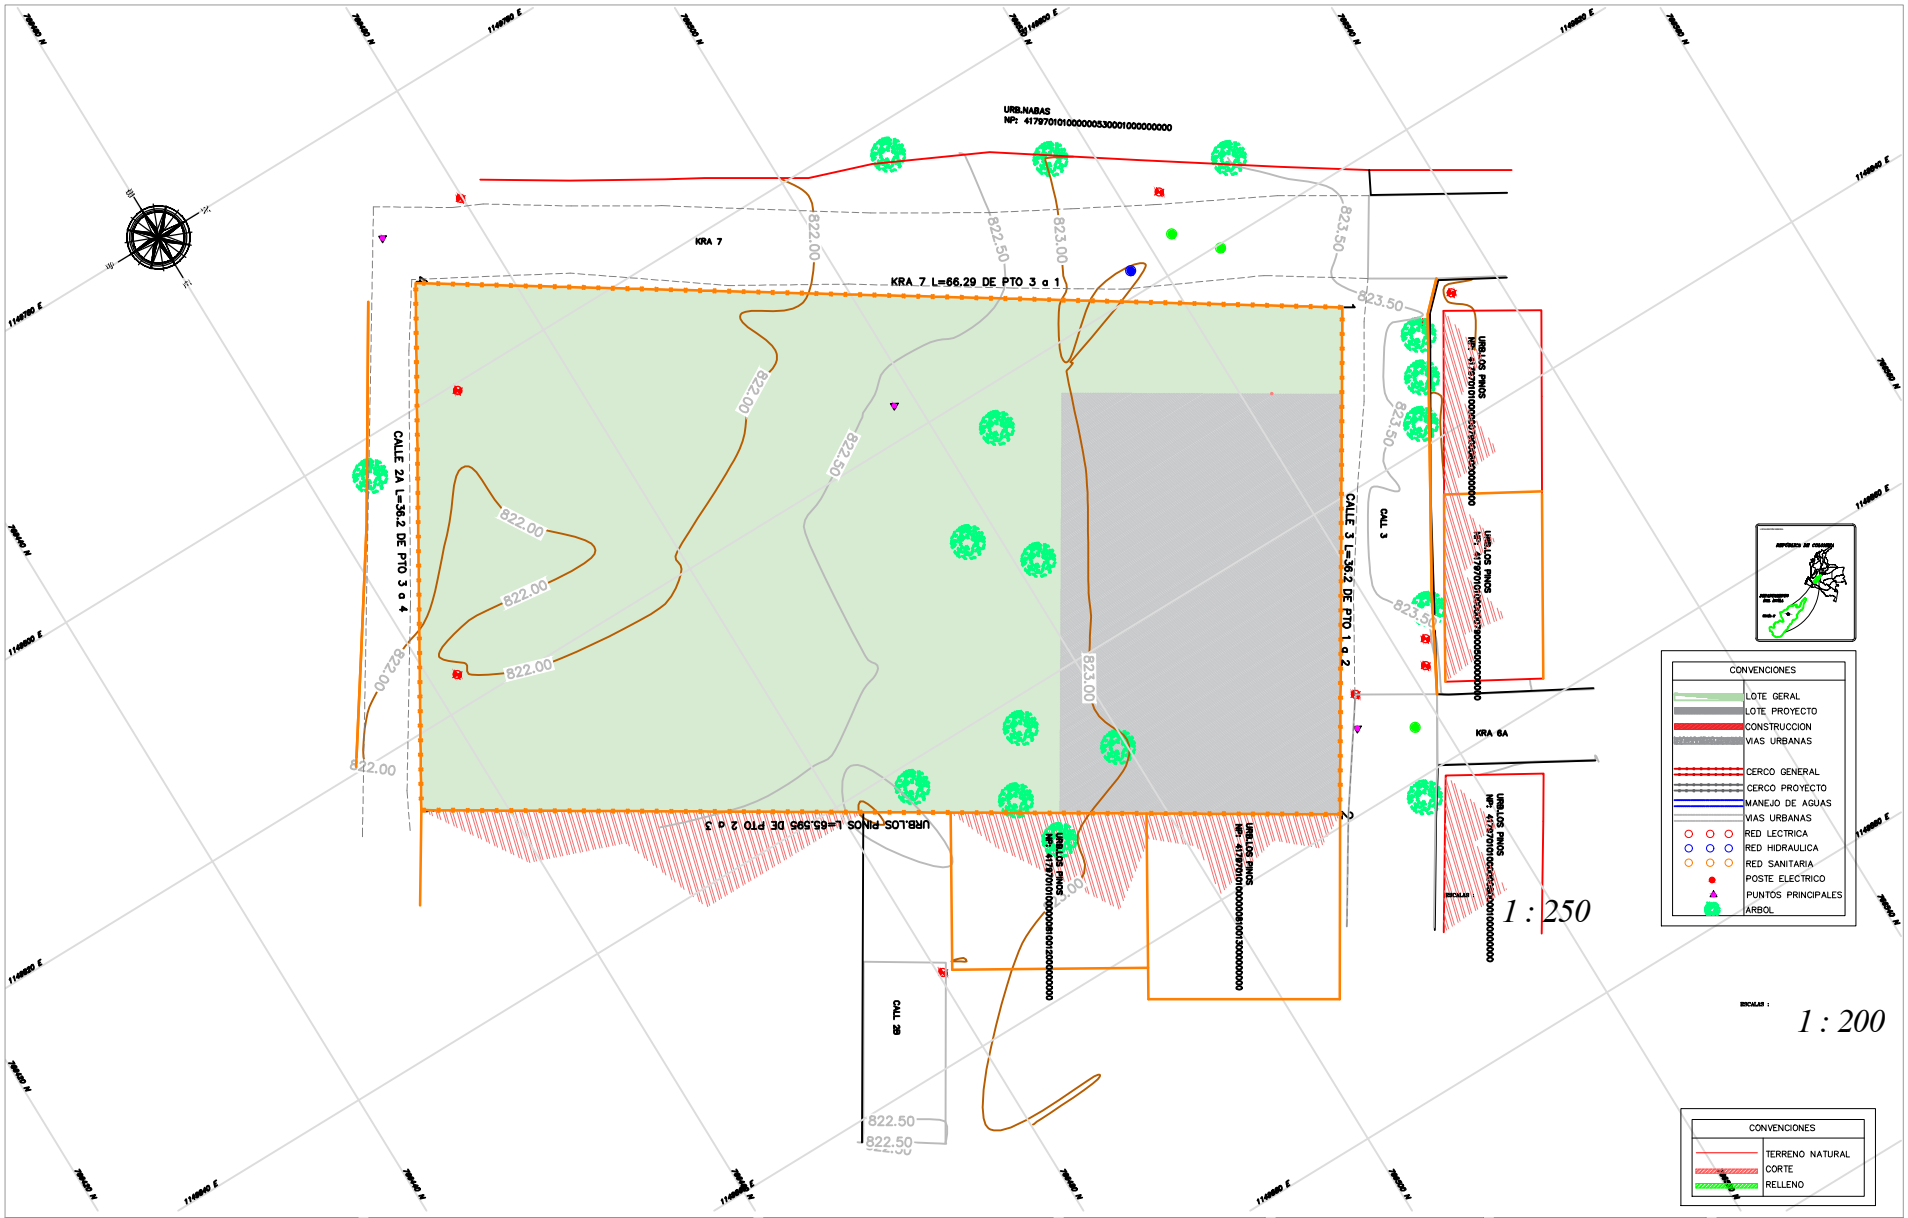


DEPARTAMENTO DEL HUILA
MUNICIPIO TESALIA

PROYECTO : CONSTRUCCIÓN DE LA CASA DE LA CULTURA DEL EMPRENDIMIENTO Y DE LA MUJER DEL MUNICIPIO DE TESALIA DEPARTAMENTO DEL HUILA

LEVANTO : EDWIN YAMID CALDERON
LIC. 01-18386 C.P.N.T

PROPIETARIO : ALCALDIA MUNICIPAL DE TESALIA

CONTIENE : TOPOGRAFIA GENEREAL

OBSERVACIONES :

ESCALAS : 1 : 250

AREA GENERAL : O Ha 00 M2

UBICACION : KRA 7 CON CLL 3 ESQUINA TESALIA (H)
NUMERO DE MATRICULA 204-35569

APROBO : SAMUEL CEDEÑO ROJAS
SECRETARIO PLANEACION MUNICIPAL

PLANO No. 2 DE 4

FECHA : FEBRERO 2023