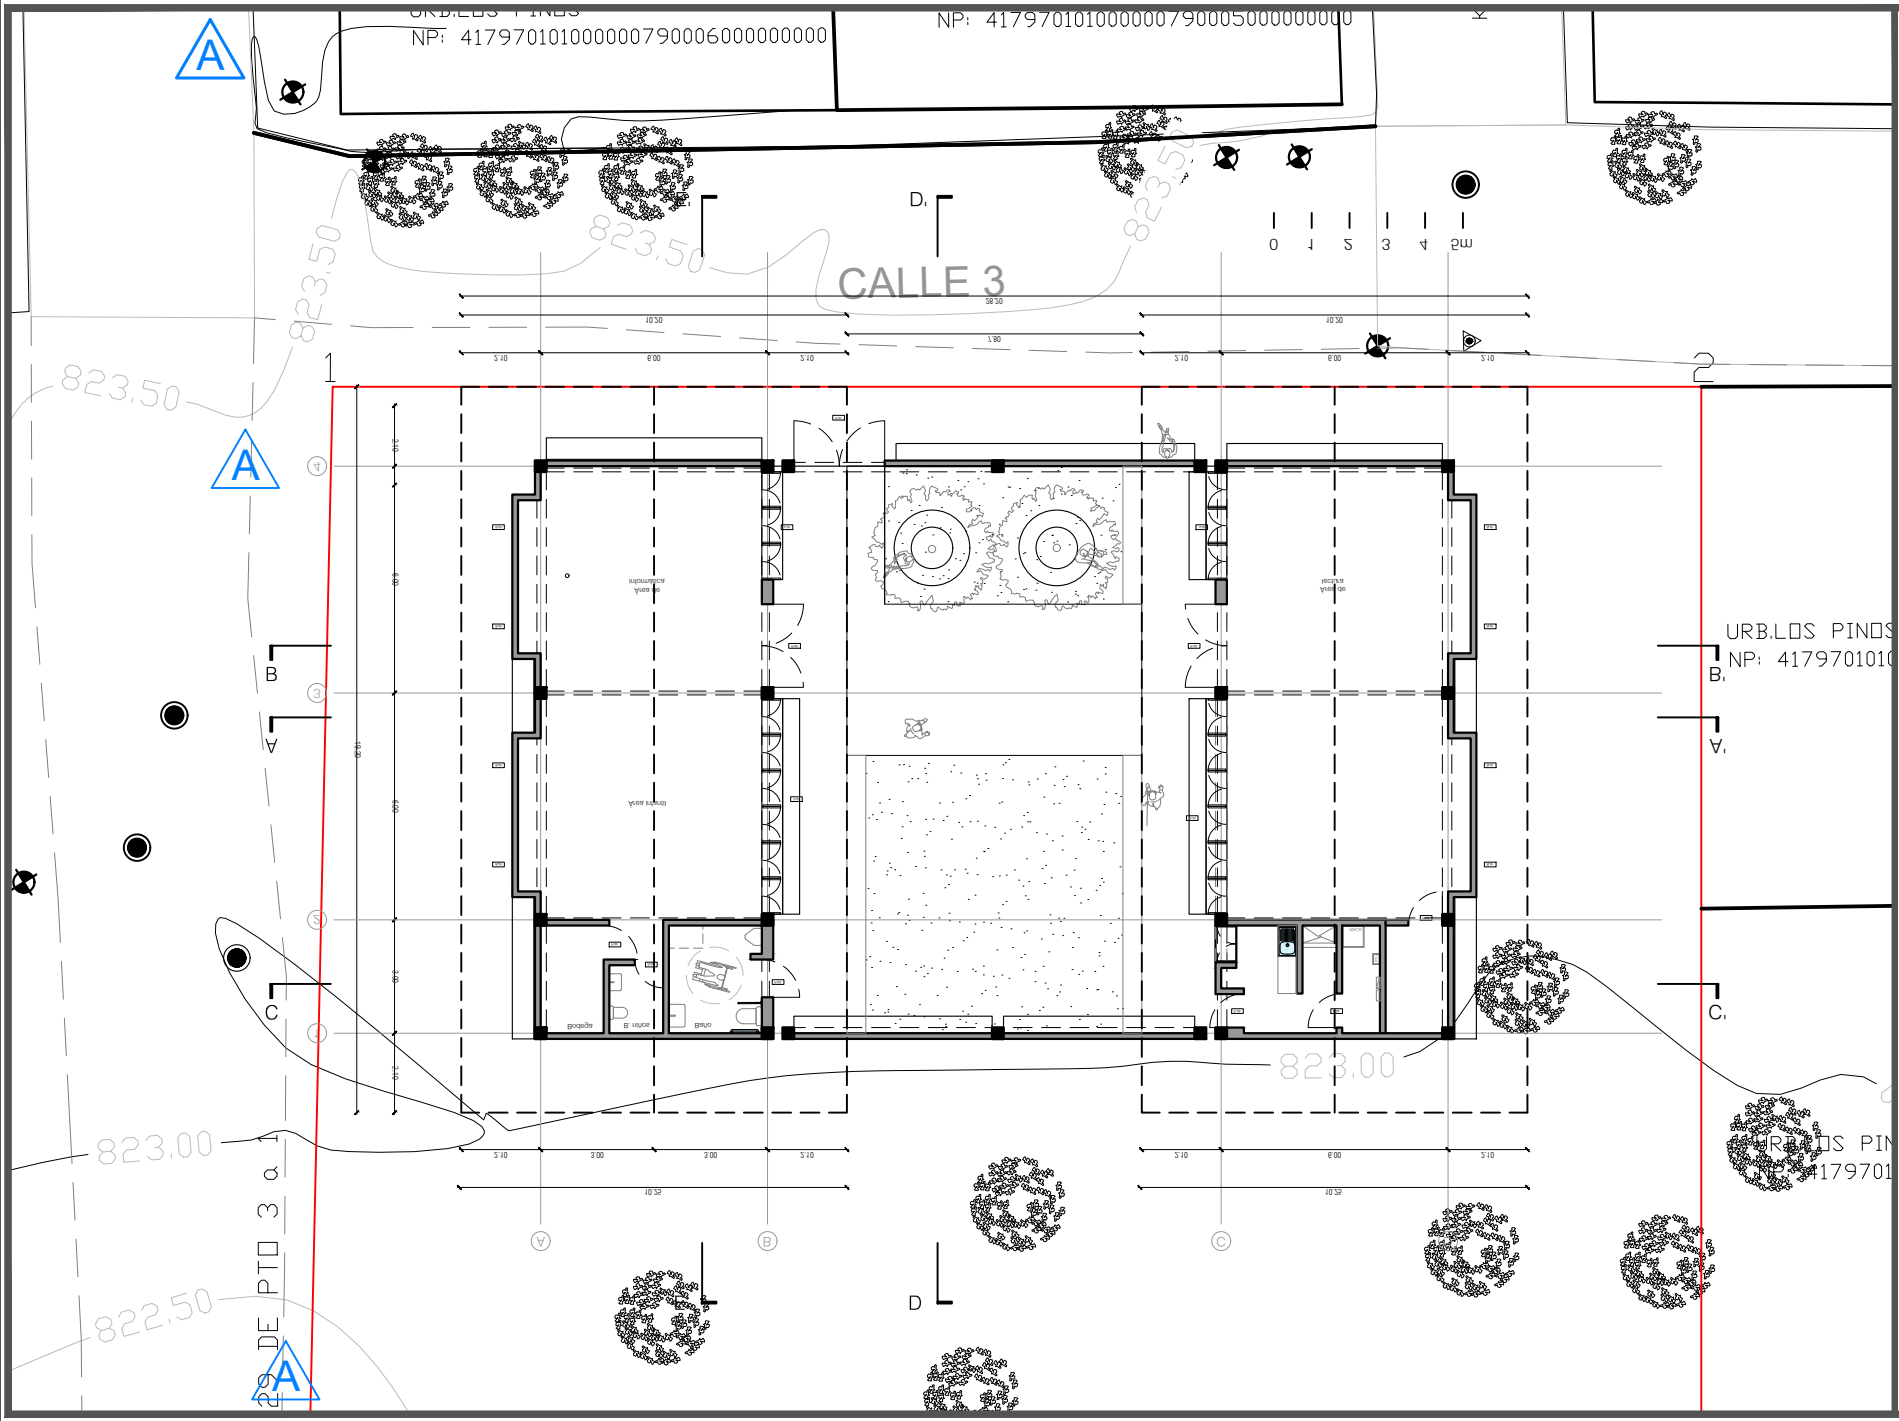


Culturas

PROYECTO

CASA CULTURA
TESALIA, HUILA

DISEÑO

GRUPO DE INFRAESTRUCTURA CULTURAL

MINISTERIO DE LAS CULTURAS, LAS ARTES Y LOS SABERES

COORDINADOR:

COLABORADOR:

DIBUJANTE:

CONTRATISTA:

DIRECTOR DE PROYECTO:

NOMBRE:
MAT. No.

INTERVENTORÍA:

DIRECTOR DE INTERVENTORÍA:

NOMBRE:
MAT. No.

MODIFICACIONES:

VERSIÓN	FECHA	MODIFICACIÓN

CONTENIDO:

IMPLANTACIÓN

ESCALA

1:200

PLANO Nº A01

VERSIÓN V1

ARCHIVO:
2024_06_07_Rotulo_CAD Implantaciones.dwg