

ESPECIFICACIONES T-01
-Marco en tubular de acero 4x8. Pintura epoxipoliamina color referencia RJ080-A de PINTUCO.
-Hoja en malla expandidad 12 cal 18. Pintura epoxipoliamina color referencia RJ080-A de PINTUCO.
-Escalera interna en tubular de acero 2" pintura anticorrosiva. Fljado a placa y muro.
-1 tanque 5.000 litros en la parte inferior.
-2 tanques 2.000 litros en la parte superior.

NOTAS
-Todas las medidas deben ser verificadas en obra.
-Verificar detalles con el fabricante.
-Remitirse a planos estructurales para detalles

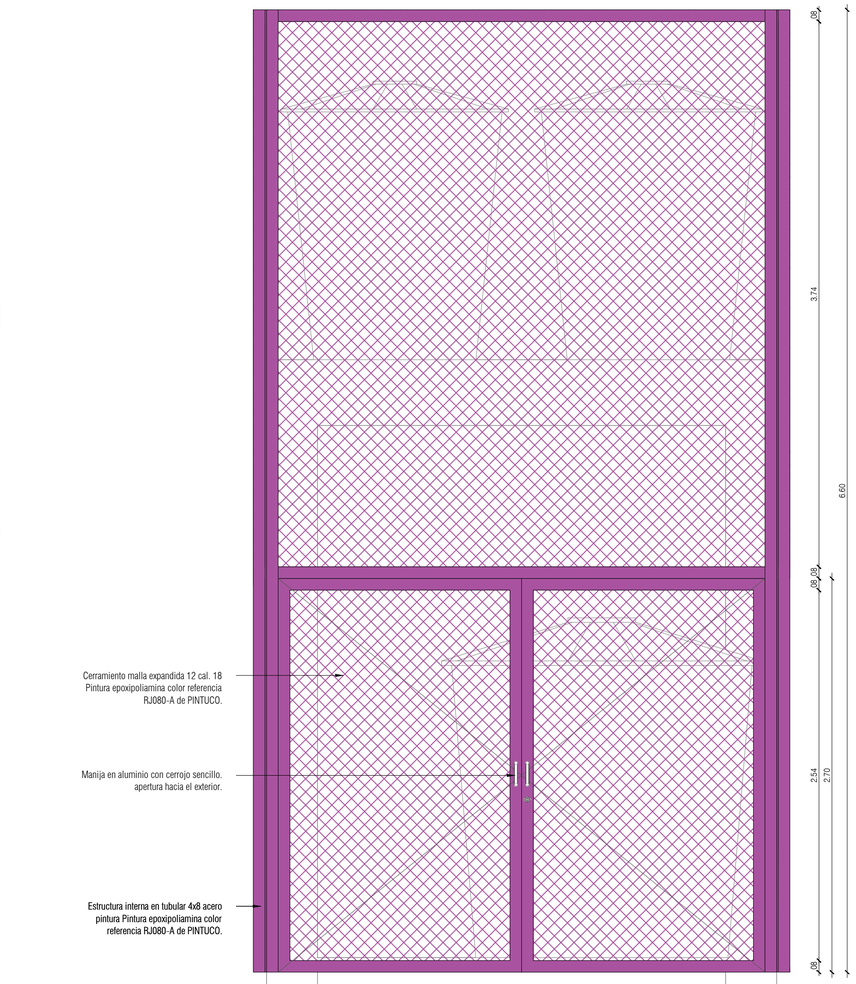


T-01 ALZADO
Esc. 1:25

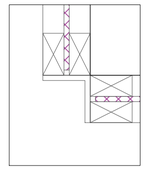


Marco en tubular de acero 4x8, esquina en ángulo de acero. Pintura epoxipoliamina color referencia RJ080-A de PINTUCO


D-01 DETALLE 01
Esc. 1:5

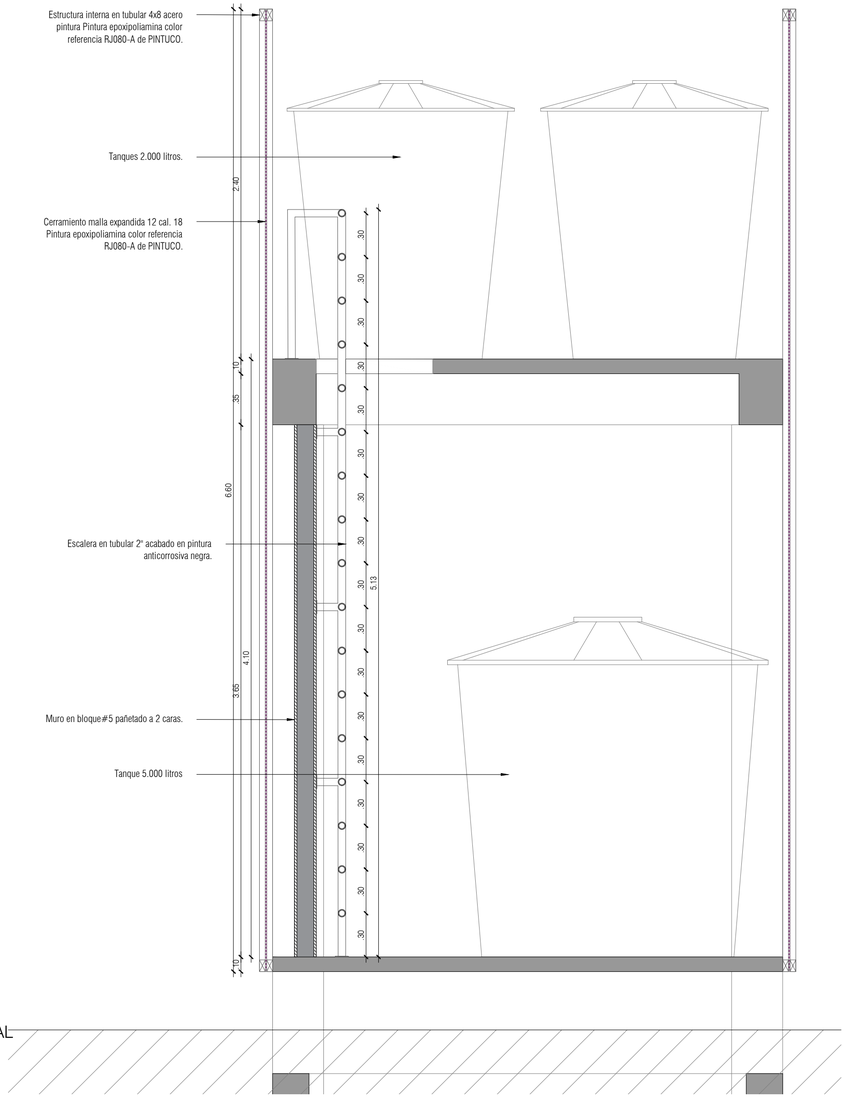

T-01 CORTE LONGITUDINAL
Esc. 1:25

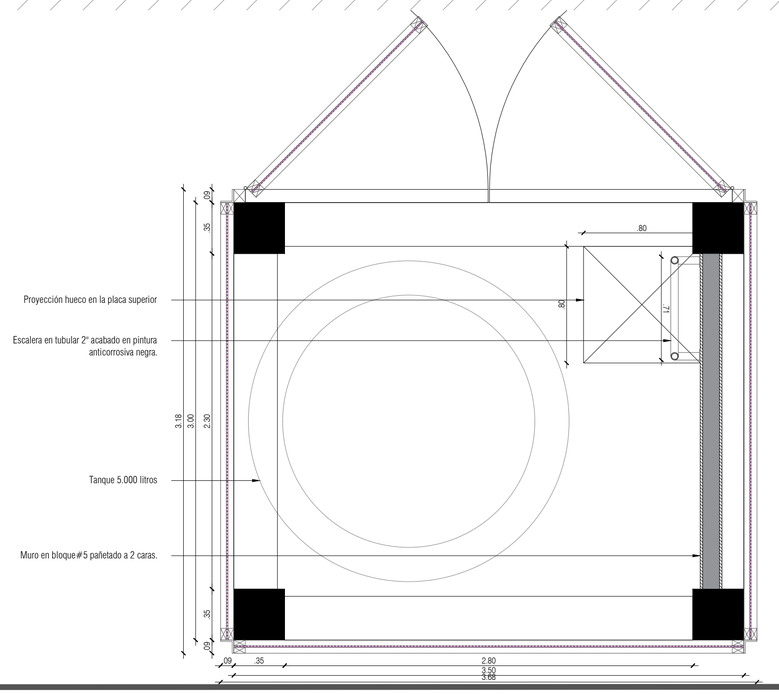

T-01 PLANTA NIVEL 1
Esc. 1:25

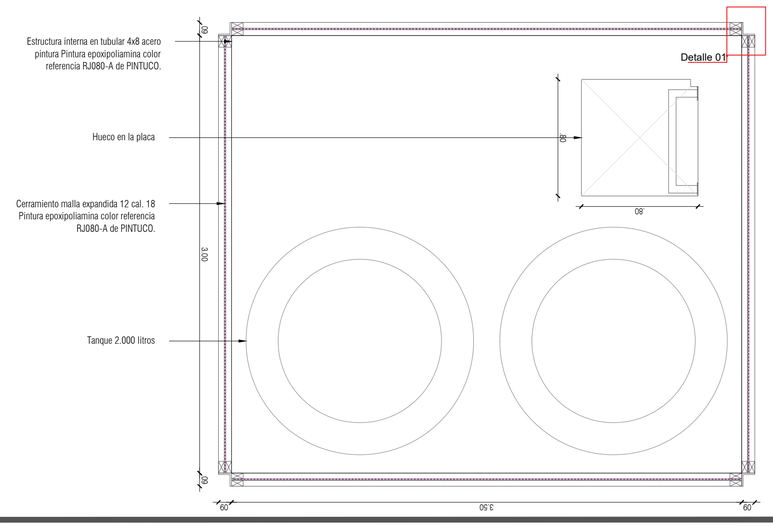

T-01 PLANTA NIVEL 2
Esc. 1:25

CONTENIDO: TANQUES
ESCALA: 1:25
PLANO Nº: A-230
VERSIÓN: V1
ARCHIVO: 2025.07.31_TESALIA_TANQUES TIPO.dwg

Culturas

PROYECTO
CENTRO CULTURAL
TESALIA, HUILA

DISEÑO
GRUPO DE INFRAESTRUCTURA CULTURAL
MINISTERIO DE LAS CULTURAS, LAS ARTES Y LOS SABERES

COORDINADOR:
JULIANA RAMIREZ

COLABORADOR:
XXX

DIBUJANTE:
XXX

CONTRATISTA:

DIRECTOR DE PROYECTO:
NOMBRE:
MAT. No.

INTERVENTORÍA:

DIRECTOR DE INTERVENTORÍA:
NOMBRE:
MAT. No.

MODIFICACIONES:

VERSIÓN	FECHA	MODIFICACIÓN

CONTENIDO: TANQUES
ESCALA: 1:25
PLANO Nº: A-230
VERSIÓN: V1
ARCHIVO: 2025.07.31_TESALIA_TANQUES TIPO.dwg