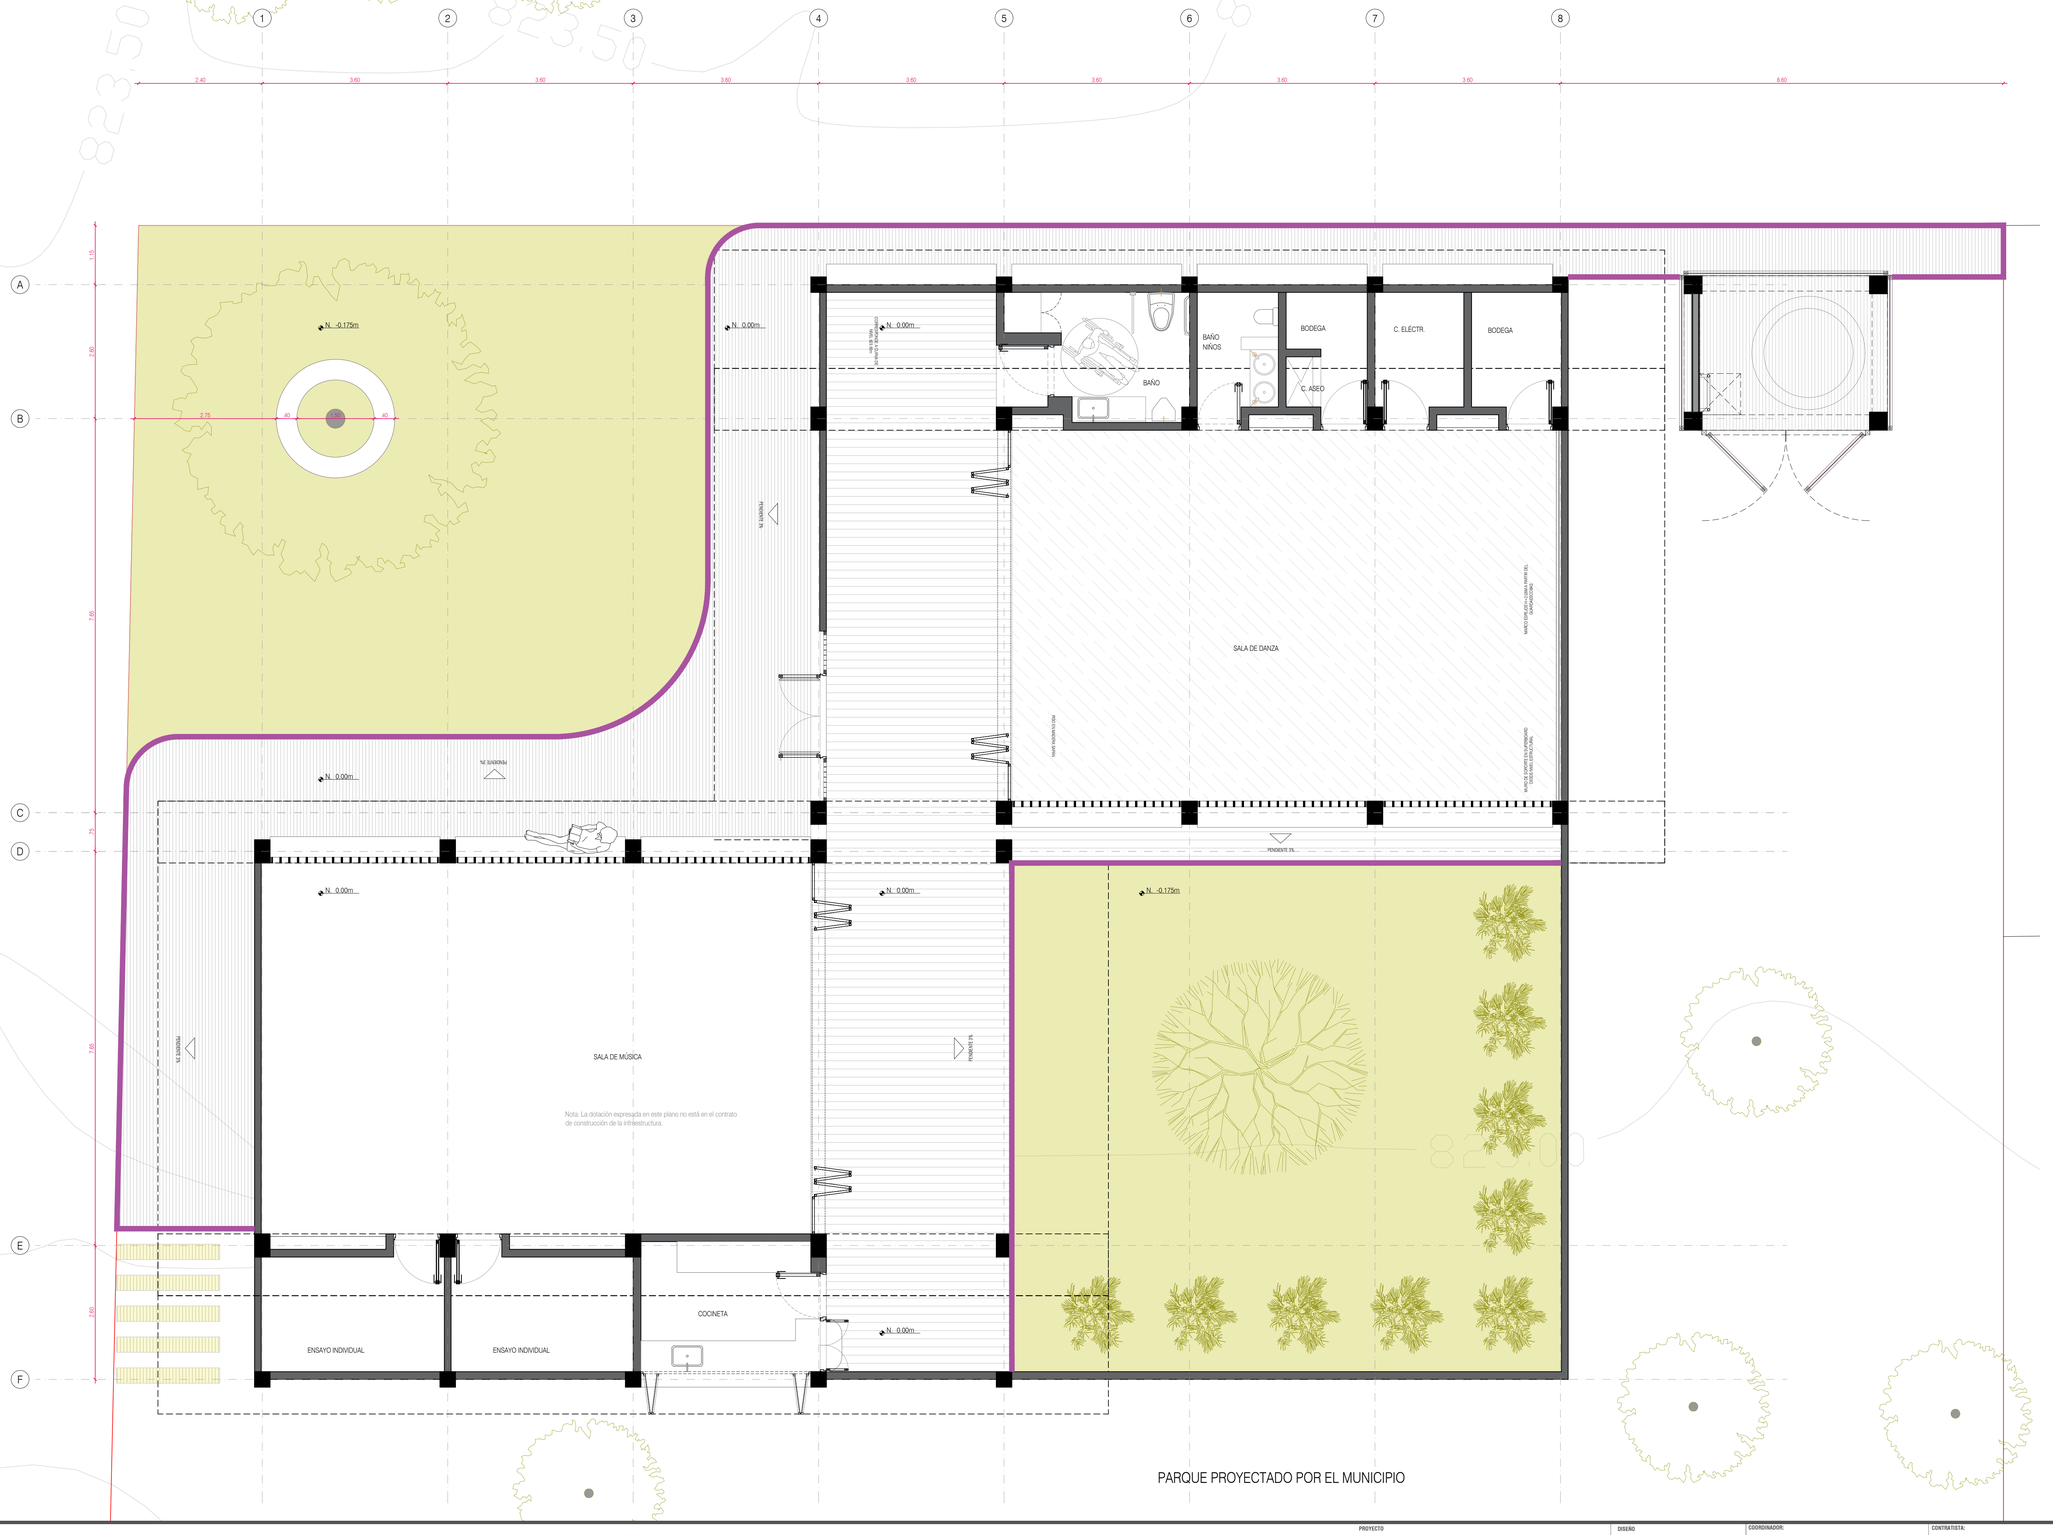


CONVENCIONES - URBANISMO

- GUAYACÁN
- CHICALÁ
- ARBUSTO
- BORDILLO PREFABRICADO A80 (ítem 21.08 en presupuesto)

CONVENCIONES - PISOS

- ACABADO DE PISO EN CONCRETO ESCOBEADO
- ACABADO DE PISO EN CONCRETO ALLANADO
- CAPA VEGETAL

PARQUE PROYECTADO POR EL MUNICIPIO

PROYECTO

Culturas

CENTRO CULTURAL
TESALIA, HUILA

DISEÑO

GRUPO DE INFRAESTRUCTURA CULTURAL

MINISTERIO DE LAS CULTURAS, LAS ARTES Y LOS SABERES

COORDINADOR:

JULIANA RAMIREZ

COLABORADOR:

XXX

DIBUJANTE:

XXX

CONTRATISTA:

DIRECTOR DE PROYECTO:

NOMBRE:
MAT. No.

INTERVENTORÍA:

DIRECTOR DE INTERVENTORÍA:

NOMBRE:
MAT. No.

MODIFICACIONES:

VERSIÓN	FECHA	MODIFICACIÓN

CONTENIDO:

PLANTA GENERAL

ESCALA

1:50

PLANO Nº

A-101

VERSIÓN

V1

ARCHIVO:

2025.08.19_TESALIA_ARQ_GENERALES.dwg