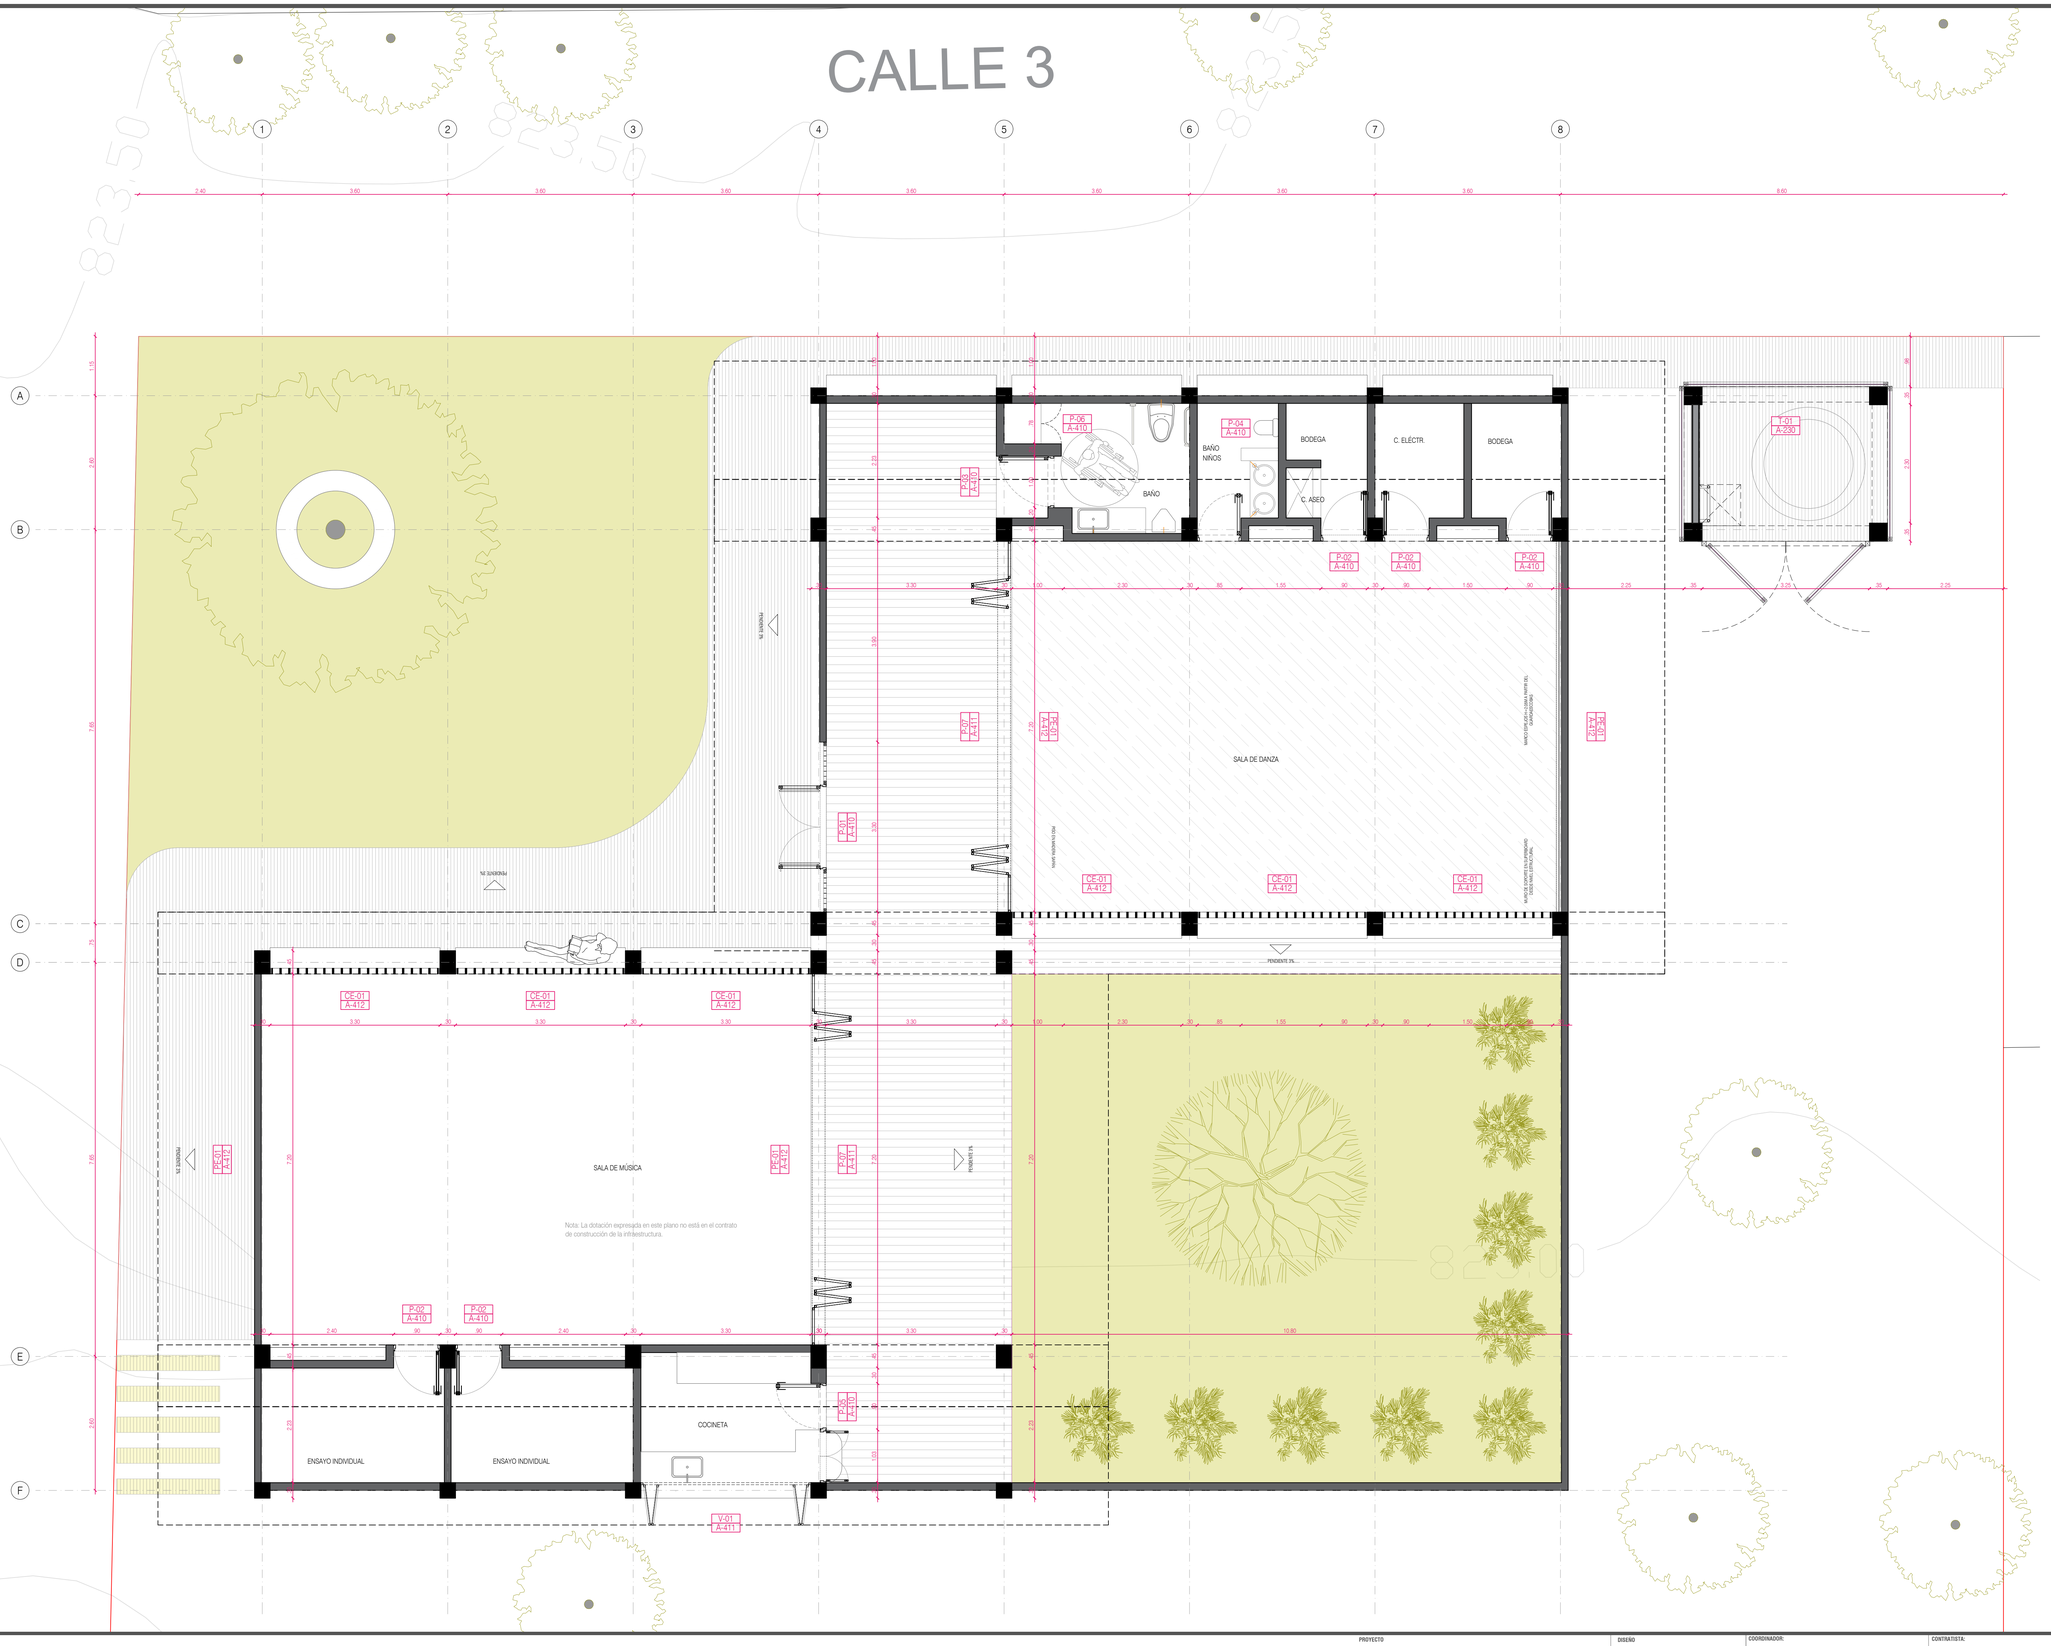


CONVENCIONES

P-xx / A-xx	PUERTA NÚMERO xx REFERIRSE A PLANO NÚMERO xx PARA VER DETALLE
V-xx / A-xx	VENTANA NÚMERO xx REFERIRSE A PLANO NÚMERO xx PARA VER DETALLE
CE-xx / A-xx	CELOSÍA NÚMERO xx REFERIRSE A PLANO NÚMERO xx PARA VER DETALLE
PE-xx / A-xx	PERSIANA NÚMERO xx REFERIRSE A PLANO NÚMERO xx PARA VER DETALLE

PROYECTO

Culturas

CENTRO CULTURAL
TESALIA, HUILA

DISEÑO

GRUPO DE INFRAESTRUCTURA CULTURAL

MINISTERIO DE LAS CULTURAS, LAS ARTES Y LOS SABERES

COORDINADOR:

JULIANA RAMÍREZ

COLABORADOR:

XXX

DIBUJANTE:

XXX

CONTRATISTA:

DIRECTOR DE PROYECTO:

NOMBRE:
MAT. No.

INTERVENTORÍA:

DIRECTOR DE INTERVENTORÍA:

NOMBRE:
MAT. No.

MODIFICACIONES:

VERSIÓN	FECHA	MODIFICACIÓN

CONTENIDO:

PLANTA REFERENCIA DETALLES

ESCALA
1:50

PLANO Nº
A-200

VERSIÓN
V1

ARCHIVO:
2025.08.19_TESALIA_ARQ_GENERALES.dwg