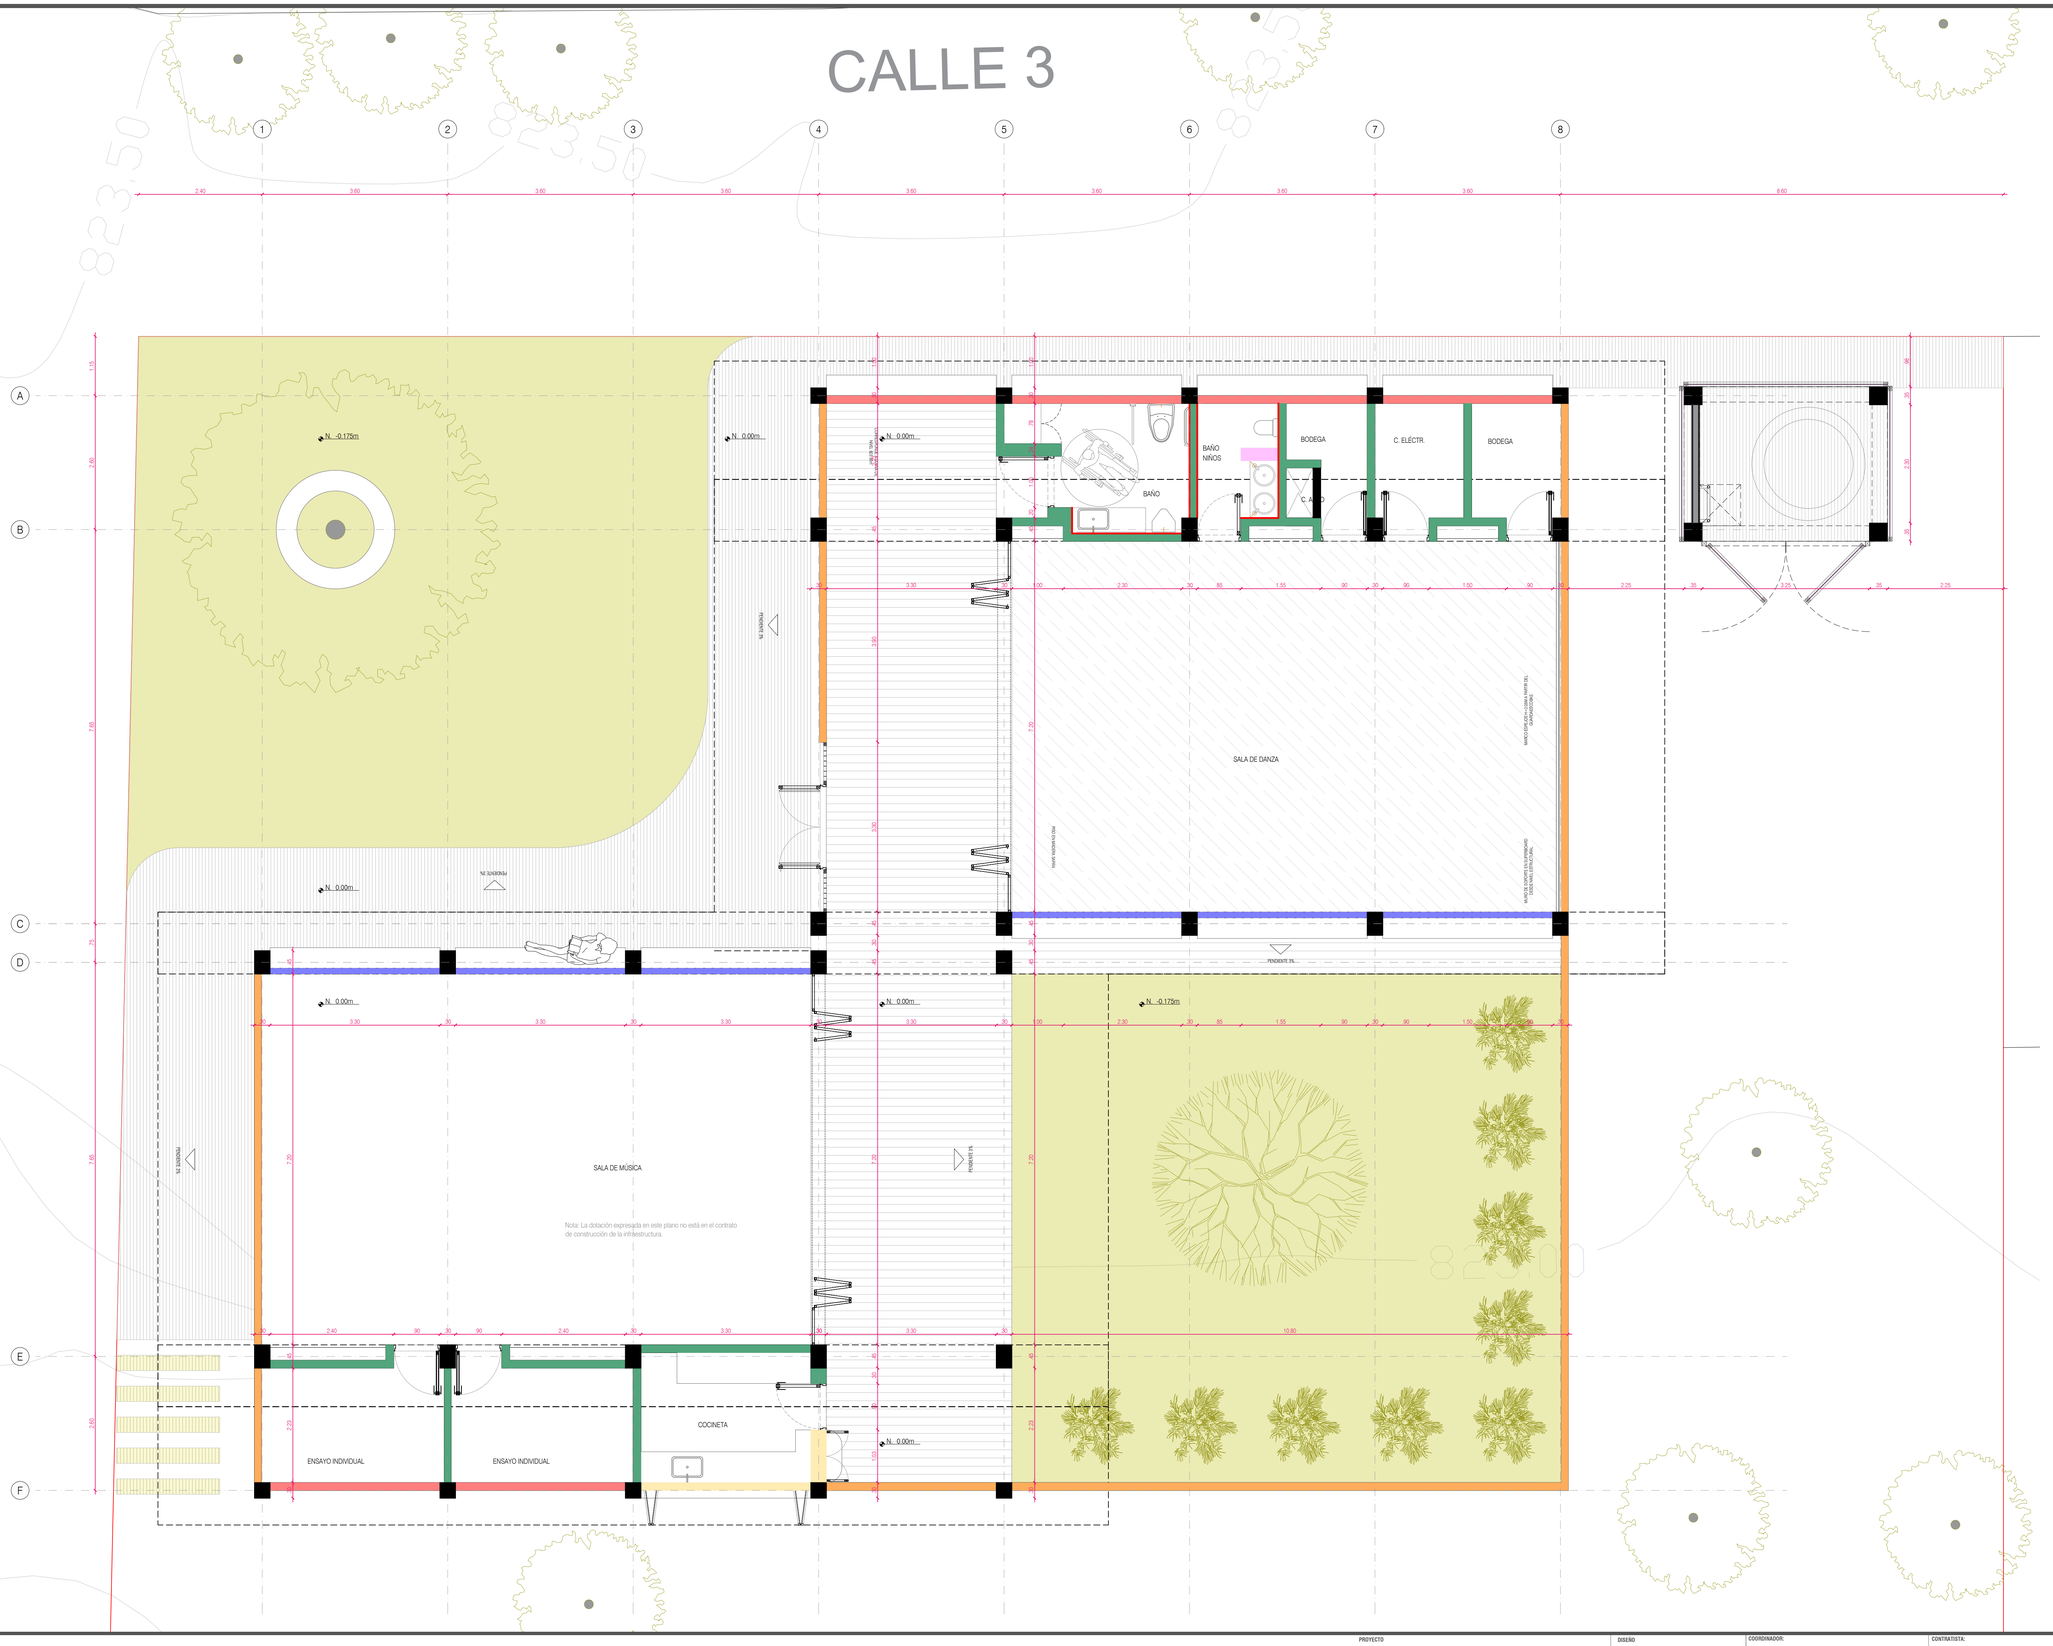


CONVENCIONES - MUROS

- MURO EN LADRILLO ESTRUCTURAL A LA VISTA POR DOS CARAS DE 24x12x6,5cm (L x a x h). APAREJO EN SOGA; ALTURA 2.20m; ACABADO EN PINTURA "ESENCIA DE VAINILLA OW022-P" DE PINTUCO
- MURO EN LADRILLO ESTRUCTURAL A LA VISTA POR DOS CARAS DE 24x12x6,5cm (L x a x h). APAREJO EN SOGA; ALTURA 1.80m; ACABADO EN PINTURA "ESENCIA DE VAINILLA OW022-P" DE PINTUCO.
  ÚLTIMAS TRES (3) HILADAS DE ARRIBA HACIA ABAJO, EN CELOSÍA CUADRADA DE 16x11,5x11cm
  (L x a x h). ALTURA 0.40m; ACABADO EN PINTURA "ESENCIA DE VAINILLA OW022-P" DE PINTUCO. ALTURA TOTAL MURO 2.20m
- MURO EN LADRILLO ESTRUCTURAL A LA VISTA POR DOS CARAS DE 24x12x6,5cm (L x a x h). APAREJO EN SOGA; ALTURA 0.90m; ACABADO EN PINTURA "ESENCIA DE VAINILLA OW022-P" DE PINTUCO
- BANCA EN CONCRETO REFORZADO HASTA 0.83m
  MURO EN CELOSÍA CUADRADA DE 16x11,5x11cm (L x a x h). ALTURA 1.37m (DESDE N. +0.83 HASTA N. +2.20); ACABADO EN PINTURA "ESENCIA DE VAINILLA OW022-P" DE PINTUCO.
  ALTURA TOTAL MURO 2.20m
- MURO EN BLOQUE #5, PAÑETADO Y ACABADO EN PINTURA "ESENCIA DE VAINILLA OW022-P" DE PINTUCO. ALTURA 2.20m
- MURO EN BLOQUE #5, PAÑETADO Y ACABADO EN ENCHAPE CERÁMICO BLANCO.
  ALTURA 2.20m
- MURO EN BLOQUE #5, PAÑETADO Y ACABADO EN ENCHAPE CERÁMICO BLANCO.
  ALTURA 1.80m
- MURO EN BLOQUE #5, PAÑETADO Y ACABADO EN ENCHAPE CERÁMICO BLANCO.
  ALTURA 0.40m

CONVENCIONES - PISOS

- ACABADO DE PISO EN CONCRETO ESCOBEADO
- ACABADO DE PISO EN CONCRETO ALLANADO
- ACABADO DE PISO EN MADERA SAPÁN
- CÉSPED

Culturas

PROYECTO
CENTRO CULTURAL
TESALIA, HUILA

DISEÑO
GRUPO DE INFRAESTRUCTURA CULTURAL
MINISTERIO DE LAS CULTURAS, LAS ARTES Y LOS SABERES

COORDINADOR:
JULIANA RAMIREZ
COLABORADOR:
XXX
DIBUJANTE:
XXX

CONTRATISTA:
DIRECTOR DE PROYECTO:
NOMBRE:
MAT. No.
INTERVENTORÍA:
DIRECTOR DE INTERVENTORÍA:
NOMBRE:
MAT. No.

MODIFICACIONES:

VERSIÓN	FECHA	MODIFICACIÓN

CONTENIDO:
PLANTA GENERAL

ESCALA
1:50

PLANO Nº
A-101

VERSIÓN
V1

ARCHIVO:
2025.08.19_TESALIA_ARQ_GENERALES.dwg