
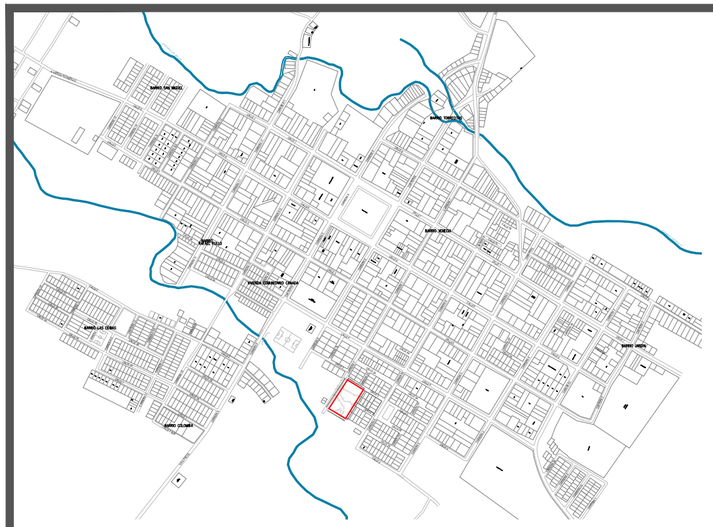


P1 LOCALIZACIÓN
Esc. 1:10.000

N

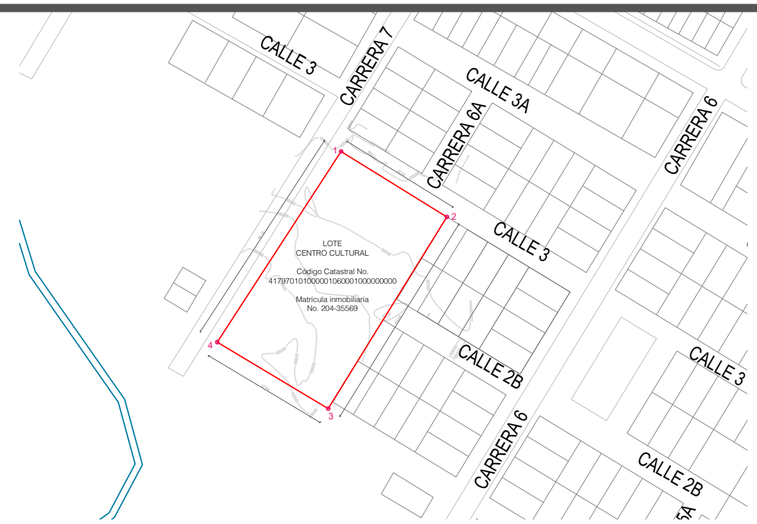


P1 LOCALIZACIÓN
Esc. 1:1.500

N

CENTRO CULTURAL TESALIA, HUILA		
ZONA	**UNIDAD**	**VLR TOTAL**
Área Cubierta	**m2**	**441,65**
Área Sala de Música	m2	75,6
Área Sala de Danza	m2	75,6
Área Ensayo Individual	m2	17
Área Cocineta	m2	8,3
Área Baños	m2	8,9
Área Baño Infantil	m2	4,04
Área Bodega	m2	6,4
Área Cuarto de Aseo	m2	1,77
Área Cuarto Eléctrico	m2	4,55
Área Tanques	m2	11,85
Área Descubierta	**m2**	**219,21**
Área Descubierta Blanda	m2	103,69
Área Descubierta Dura	m2	115,52

P1 CUADRO DE ÁREAS
Esc. N/A

CENTRO CULTURAL TESALIA, HUILA		
	m2	**Porcentaje**
Área Útil	2432,09	100%
Índice de Ocupación	441,65	18,15%
Índice de Construcción	441,65	18,15%

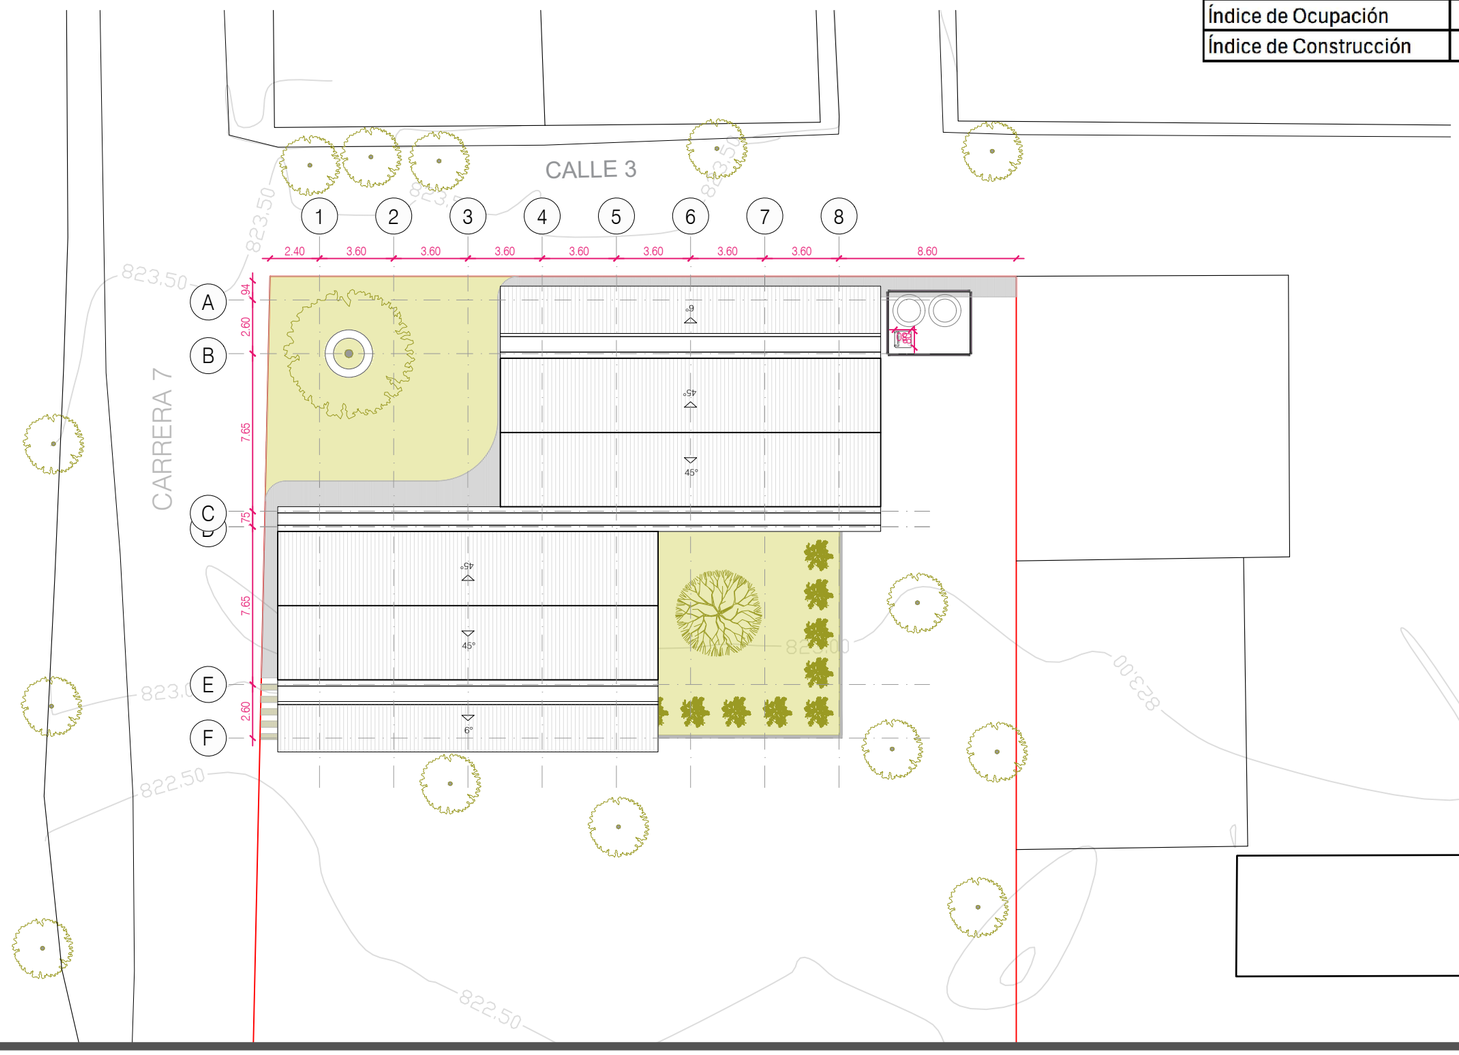

P1 IMPLANTACIÓN
Esc. 1:250

N

Culturas

PROYECTO

CENTRO CULTURAL,
TESALIA, HUILA

DISEÑO

GRUPO DE INFRAESTRUCTURA CULTURAL

MINISTERIO DE LAS CULTURAS, LAS ARTES Y LOS SABERES

COORDINADOR:

JULIANA RAMÍREZ

COLABORADOR:

XXX

DIBUJANTE:

XXX

CONTRATISTA:

DIRECTOR DE PROYECTO:

NOMBRE:
MAT. No.

INTERVENTORÍA:

DIRECTOR DE INTERVENTORÍA:

NOMBRE:
MAT. No.

MODIFICACIONES:

VERSIÓN	FECHA	MODIFICACIÓN

CONTENIDO:

LOCALIZACIÓN
IMPLANTACIÓN
CUADRO DE ÁREAS

ESCALA

N/A

PLANO Nº

A-100

VERSIÓN

V1

ARCHIVO:

2025.08.22_TESALIA_ARQ_GENERALES.dwg

CALLE 3

CARRERA 7

1 2 3 4 5 6 7 8

2.40 3.60 3.60 3.60 3.60 3.60 3.60 3.60 8.60

FACHADA 3 A-111 | E A-122 | D A-121 | C A-121 | FACHADA 4 A-111

FACHADA 1 A-110

A B C D E F

1.15 2.60 7.65 .75 7.65 2.60

N. -0.175m

N. 0.00m

PENDIENTE 3%

CORRESPONDE A CURVA DE NIVEL 823.50m

BAÑO NIÑOS | BAÑO | BODEGA | C. ASEO | C. ELÉCTR. | BODEGA

5.000 L

SALA DE DANZA

PISO EN MADERA SAPÁN

MURO DE SOPORTE EN SUPERBOARD DESDE NIVEL ESTRUCTURAL

MARCO ESPEJOS H=2.00M A PARTIR DEL GUARDAESCOBAS

SALA DE MÚSICA

Nota: La dotación expresada en este plano no está en el contrato de construcción de la infraestructura.

ENSAYO INDIVIDUAL | ENSAYO INDIVIDUAL | COCINETA

3.30 1.00 2.30 .85 1.55 .90 .90 1.50 .90 2.25 3.25 10.50

7.20 2.23 .45 .30

B A-120 | A A-120 | FACHADA 2 A-110

0 1 2 3 4 5m

Culturas

PROYECTO

CENTRO CULTURAL
TESALIA, HUILA

DISEÑO

GRUPO DE INFRAESTRUCTURA CULTURAL

MINISTERIO DE LAS CULTURAS, LAS ARTES Y LOS SABERES

COORDINADOR:

JULIANA RAMÍREZ

COLABORADOR:

XXX

DIBUJANTE:

XXX

CONTRATISTA:

DIRECTOR DE PROYECTO:

NOMBRE:
MAT. No.

INTERVENTORÍA:

DIRECTOR DE INTERVENTORÍA:

NOMBRE:
MAT. No.

MODIFICACIONES:

VERSIÓN	FECHA	MODIFICACIÓN

CONTENIDO:

PLANTA
GENERAL

ESCALA

1:100

PLANO Nº A-101

VERSIÓN V1

ARCHIVO:

2025.08.22_TESALIA_ARQ_GENERALES.dwg

CALLE 3

CARRERA 7

1 2 3 4 5 6 7 8

2.40 3.60 3.60 3.60 3.60 3.60 3.60 3.60 3.60 8.60

29.78 6.57

18.98 10.80 .38 3.95 2.25

11.33 18.45 .38 3.95 2.25

A B C D E F

1.15 2.60 .75 7.65 .75 2.60

.48 2.30 1.20 3.60 3.60 1.20 3.60 3.60 1.20 2.30

TEJA TERMOACÚSTICA TIPO SÁNDWICH GRIS 6°

VIGA CANAL AÉREA EN CONCRETO REFORZADO

TEJA TERMOACÚSTICA TIPO SÁNDWICH GRIS 45°

TEJA TERMOACÚSTICA TIPO SÁNDWICH GRIS 45°

VIGA CANAL AÉREA EN CONCRETO REFORZADO

TEJA TERMOACÚSTICA TIPO SÁNDWICH GRIS 45°

VIGA CANAL AÉREA EN CONCRETO REFORZADO

TEJA TERMOACÚSTICA TIPO SÁNDWICH GRIS 6°

2.000 L 2.000 L .98 3.00 .08 .80

0 1 2 3 4 5m

Culturas

PROYECTO

CENTRO CULTURAL
TESALIA, HUILA

DISEÑO

GRUPO DE INFRAESTRUCTURA CULTURAL

MINISTERIO DE LAS CULTURAS, LAS ARTES Y LOS SABERES

COORDINADOR:

JULIANA RAMÍREZ

COLABORADOR:

XXX

DIBUJANTE:

XXX

CONTRATISTA:

DIRECTOR DE PROYECTO:

NOMBRE:
MAT. No.

INTERVENTORÍA:

DIRECTOR DE INTERVENTORÍA:

NOMBRE:
MAT. No.

MODIFICACIONES:

VERSIÓN	FECHA	MODIFICACIÓN

CONTENIDO:

PLANTA DE
CUBIERTAS

ESCALA

1:100

PLANO Nº


A-102

VERSIÓN


V1

ARCHIVO:

2025.08.22_TESALIA_ARQ_GENERALES.dwg

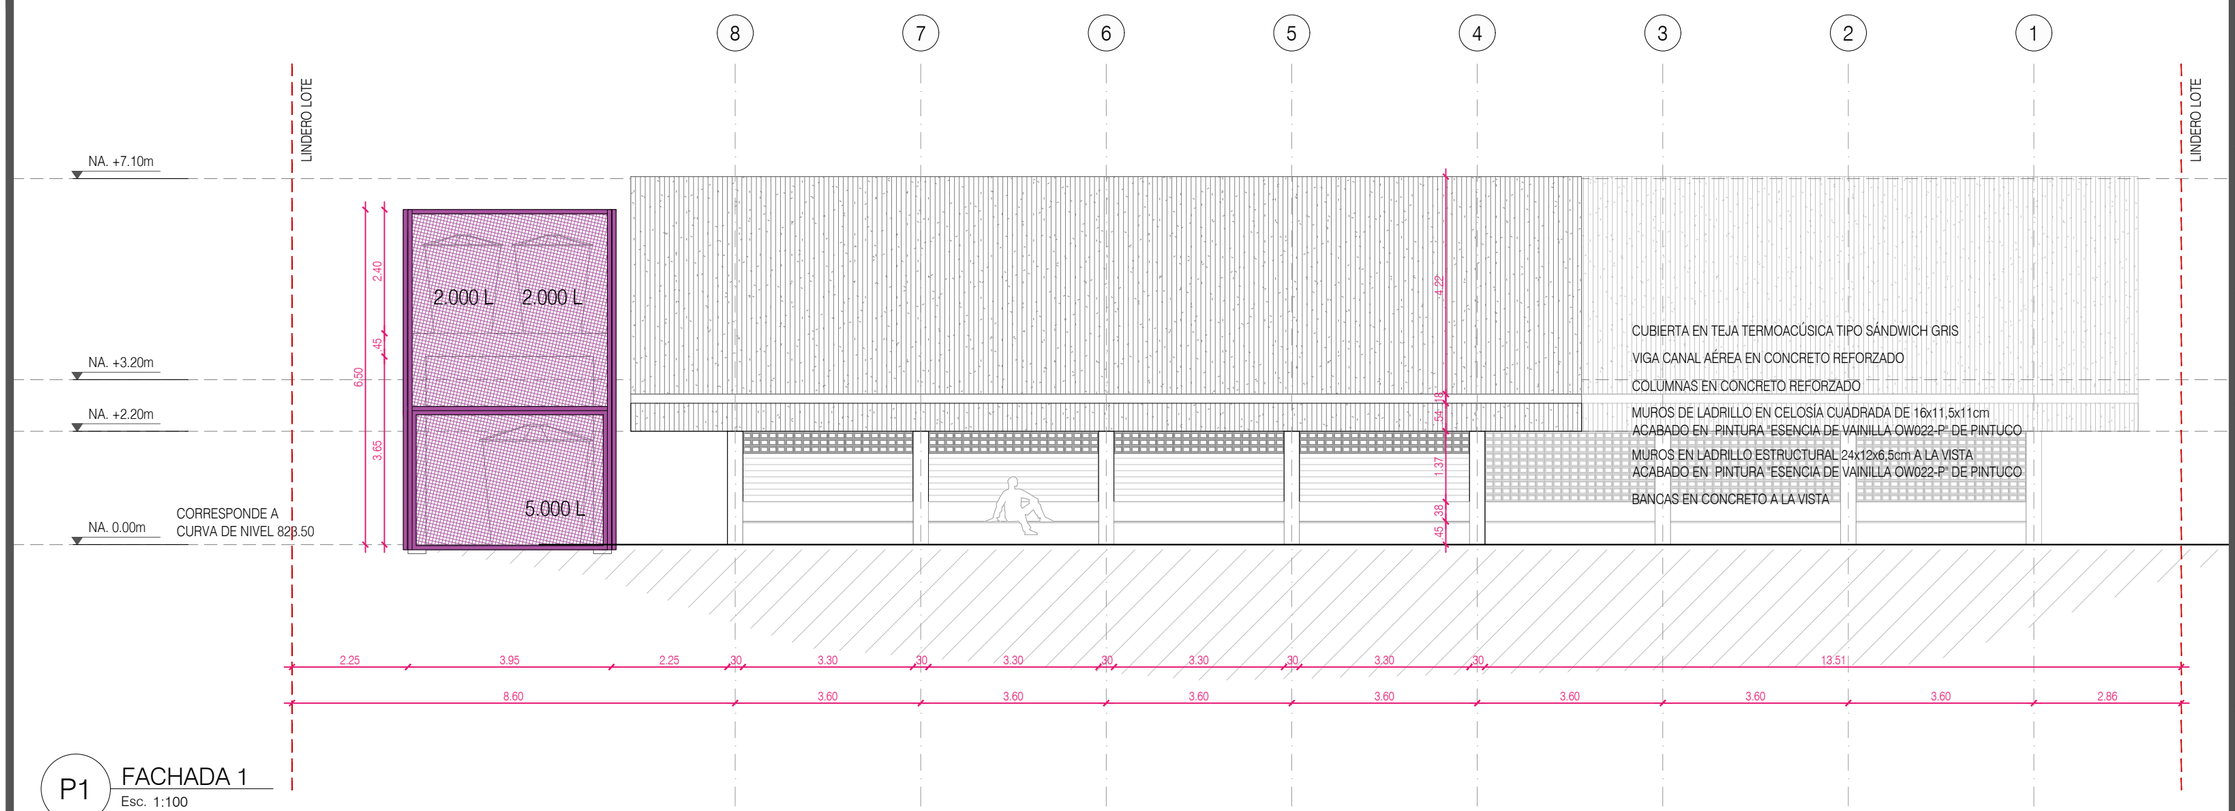

P1 FACHADA 1
Esc. 1:100

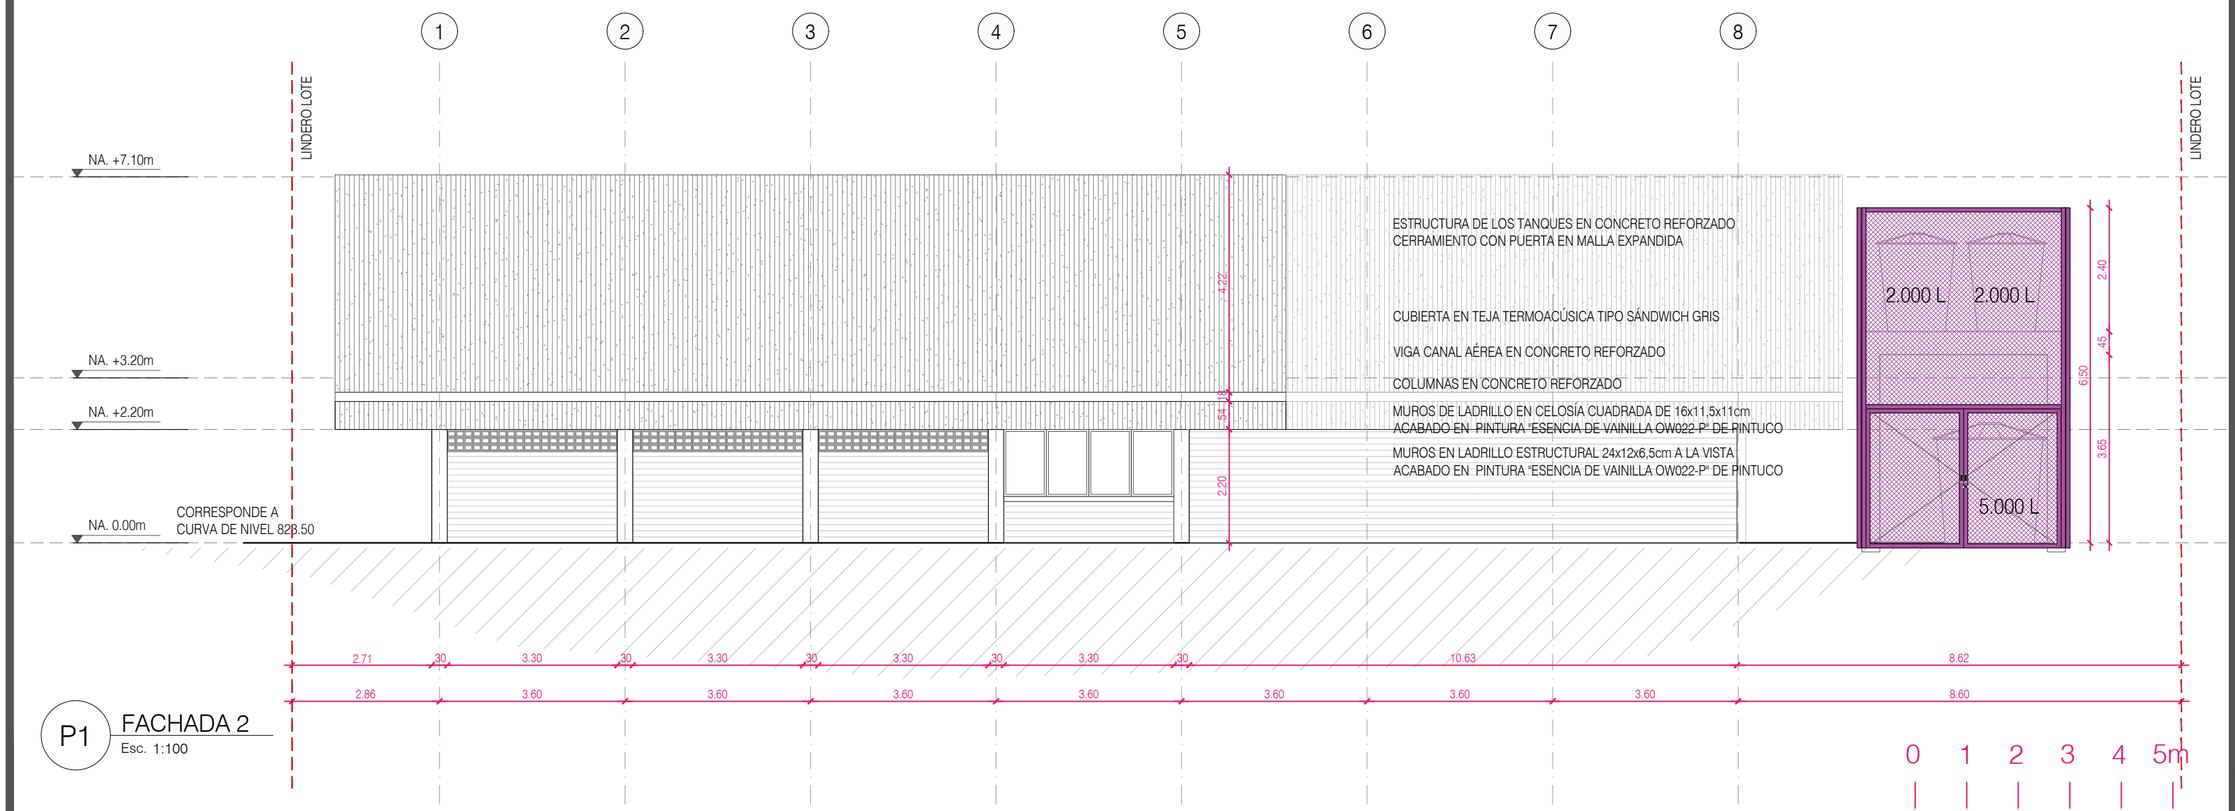

P1 FACHADA 2
Esc. 1:100

Culturas

PROYECTO

CENTRO CULTURAL
TESALIA, HUILA

DISEÑO

GRUPO DE INFRAESTRUCTURA CULTURAL

MINISTERIO DE LAS CULTURAS, LAS ARTES Y LOS SABERES

COORDINADOR:

JULIANA RAMÍREZ

COLABORADOR:

XXX

DIBUJANTE:

XXX

CONTRATISTA:

DIRECTOR DE PROYECTO:

NOMBRE:
MAT. No.

INTERVENTORÍA:

DIRECTOR DE INTERVENTORÍA:

NOMBRE:
MAT. No.

MODIFICACIONES:

VERSIÓN	FECHA	MODIFICACIÓN

CONTENIDO:

FACHADAS
LONGITUDINALES

ESCALA

1:100

PLANO Nº


A-110

VERSIÓN


V1

ARCHIVO:

2025.08.22_TESALIA_ARQ_GENERALES.dwg

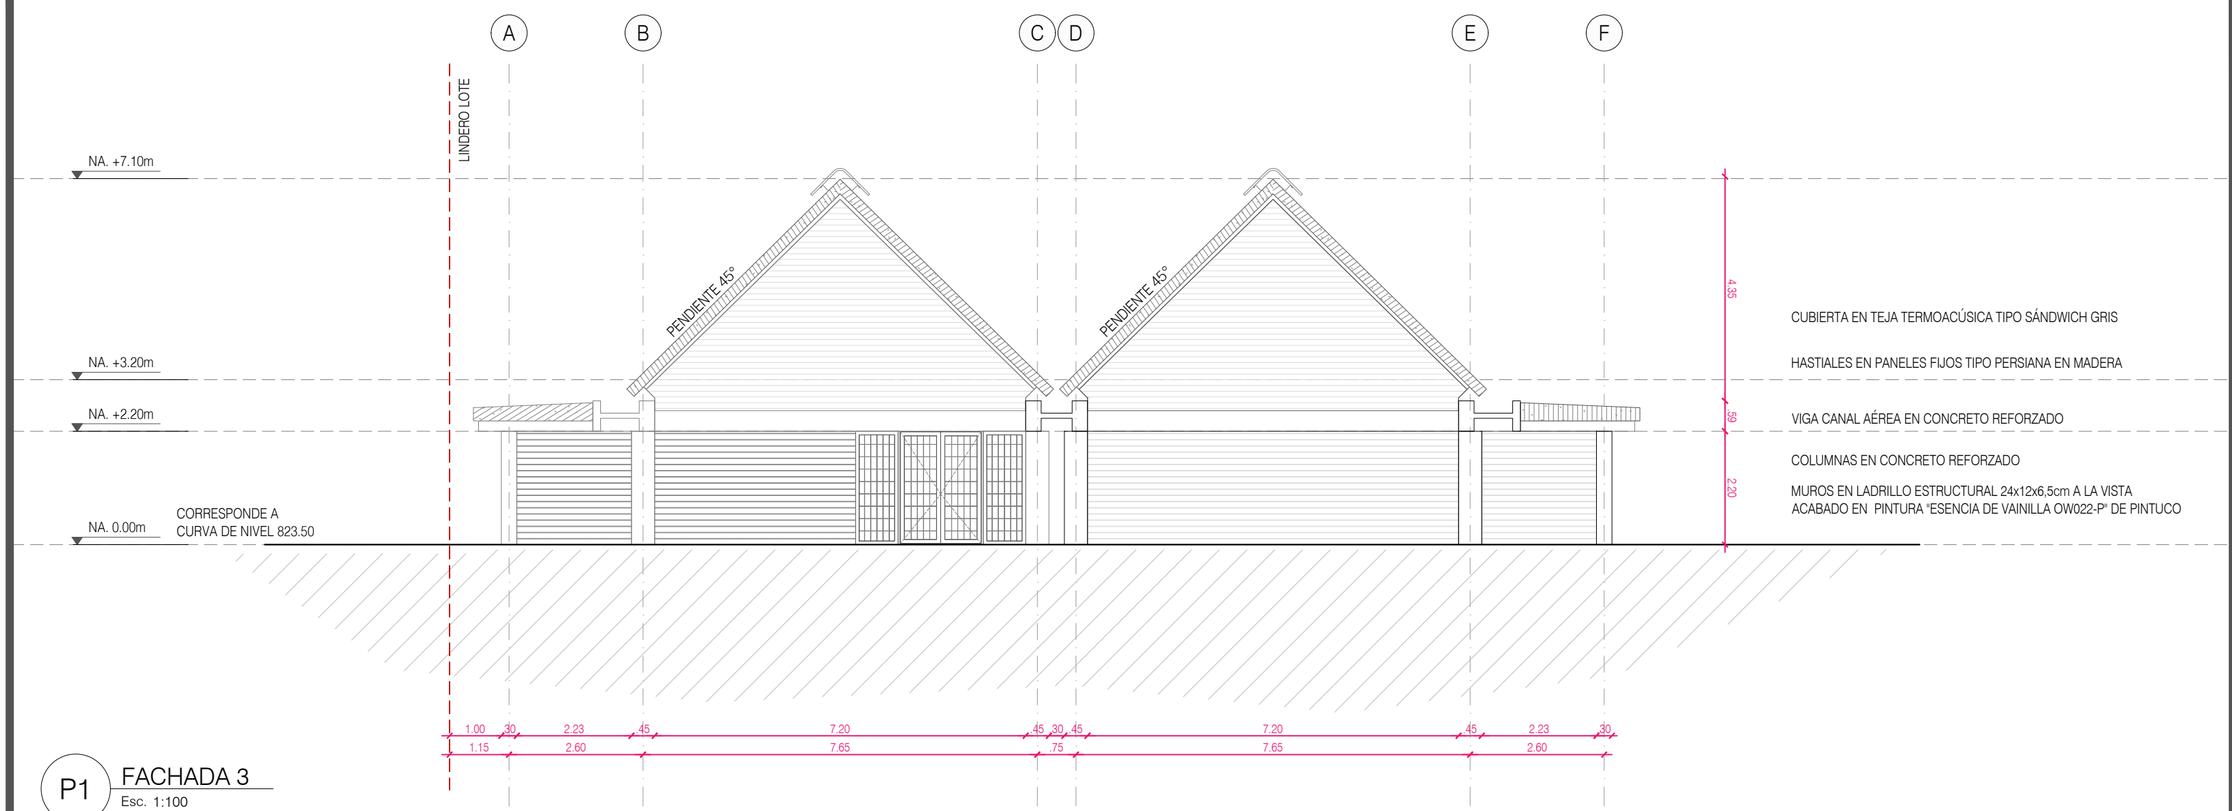

P1 FACHADA 3
Esc. 1:100

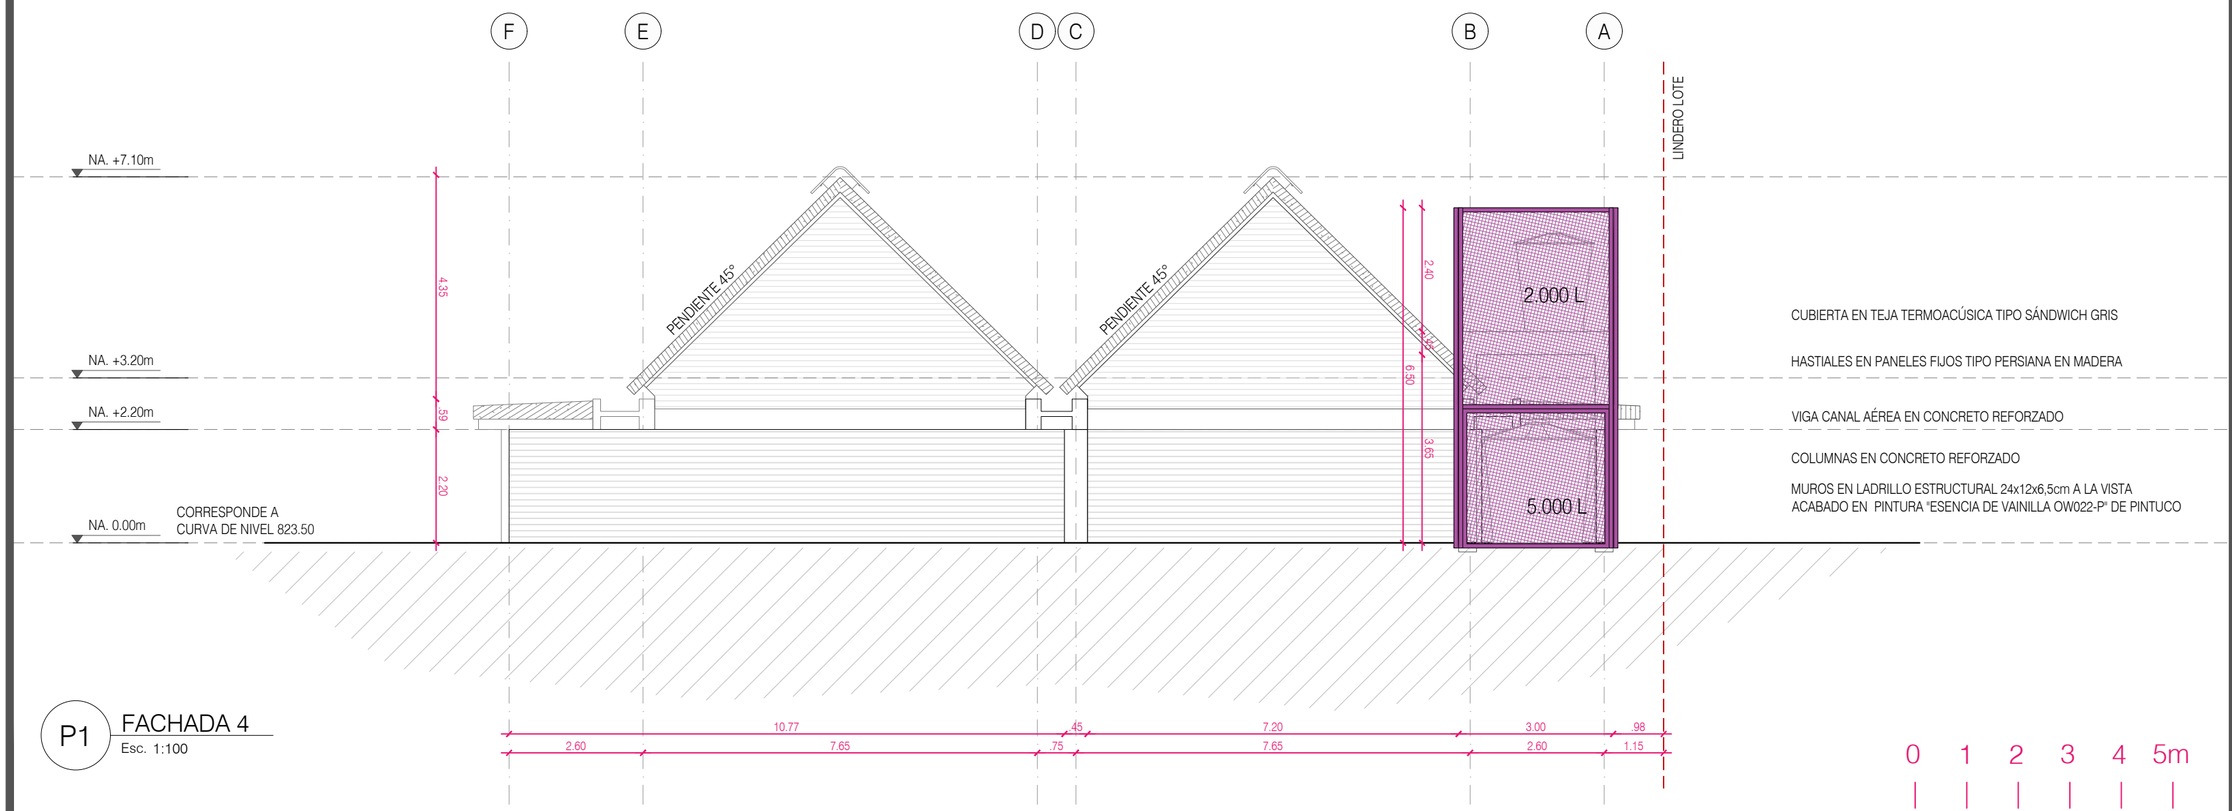

P1 FACHADA 4
Esc. 1:100

0 1 2 3 4 5m

Culturas

PROYECTO

CENTRO CULTURAL
TESALIA, HUILA

DISEÑO

GRUPO DE INFRAESTRUCTURA CULTURAL

MINISTERIO DE LAS CULTURAS, LAS ARTES Y LOS SABERES

COORDINADOR:

JULIANA RAMÍREZ

COLABORADOR:

XXX

DIBUJANTE:

XXX

CONTRATISTA:

DIRECTOR DE PROYECTO:

NOMBRE:
MAT. No.

INTERVENTORÍA:

DIRECTOR DE INTERVENTORÍA:

NOMBRE:
MAT. No.

MODIFICACIONES:

VERSIÓN	FECHA	MODIFICACIÓN

CONTENIDO:

FACHADAS
TRANSVERSALES

ESCALA

1:100

PLANO Nº


A-111

VERSIÓN


V1

ARCHIVO:

2025.08.22_TESALIA_ARQ_GENERALES.dwg

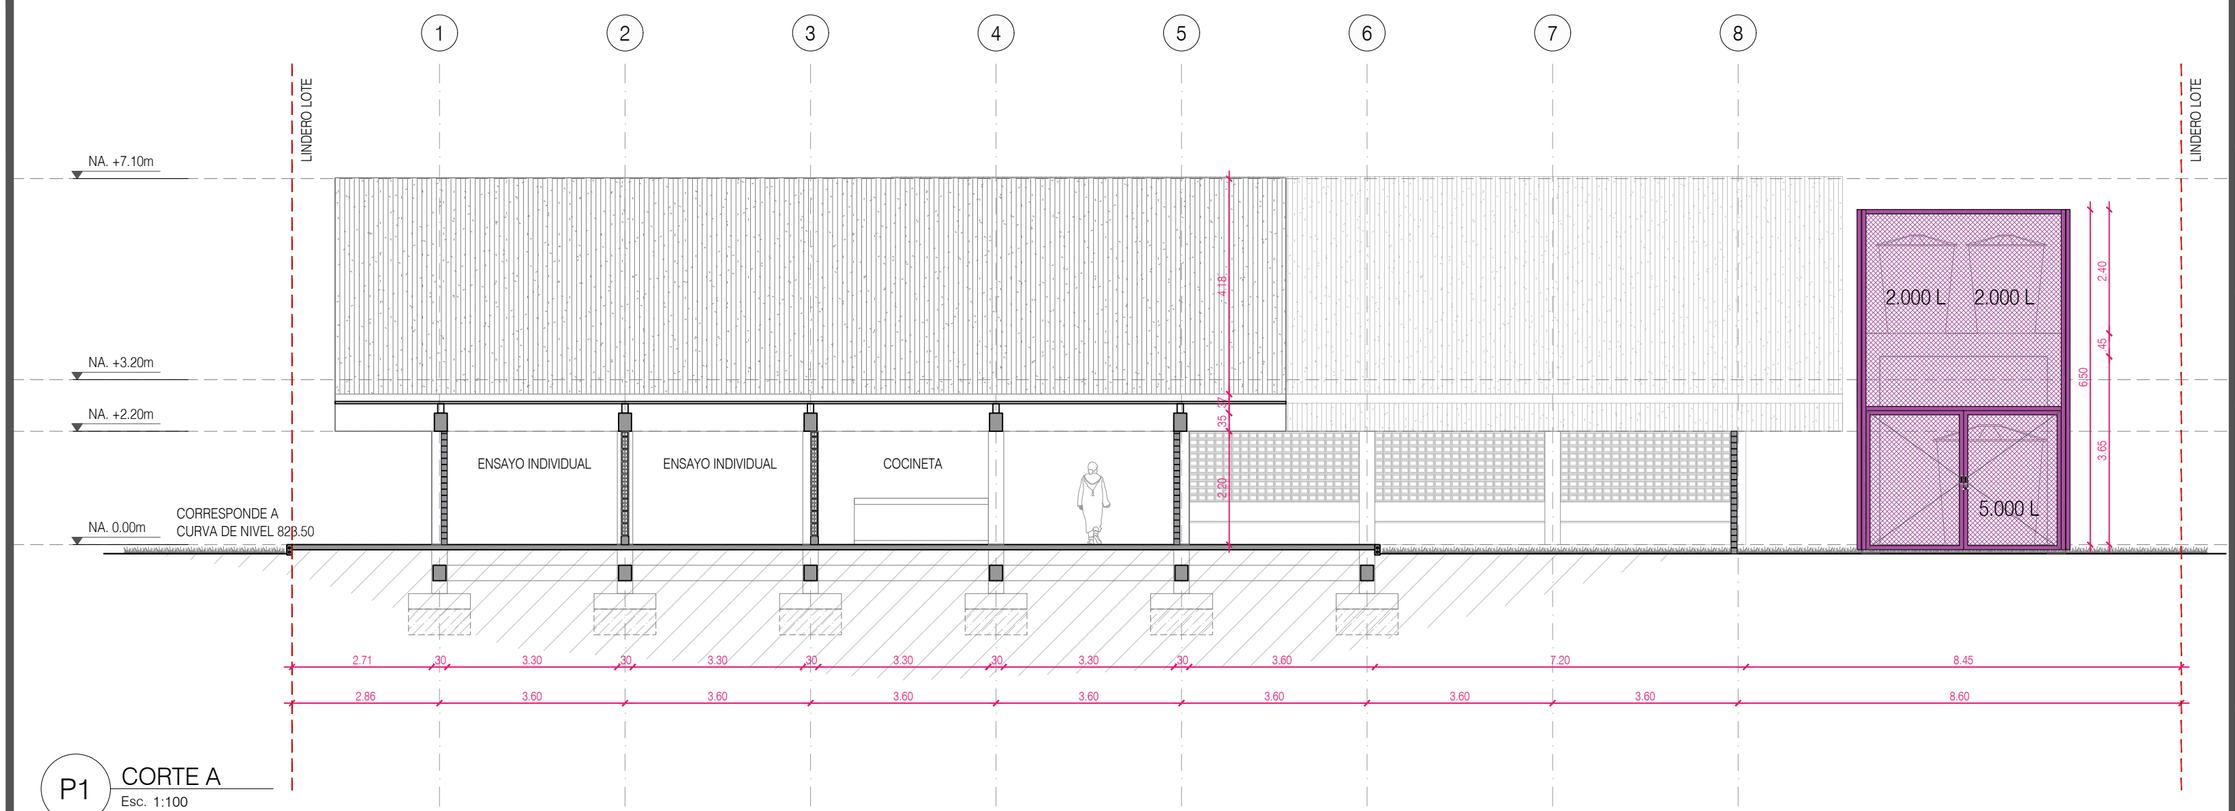

P1 CORTE A
Esc. 1:100

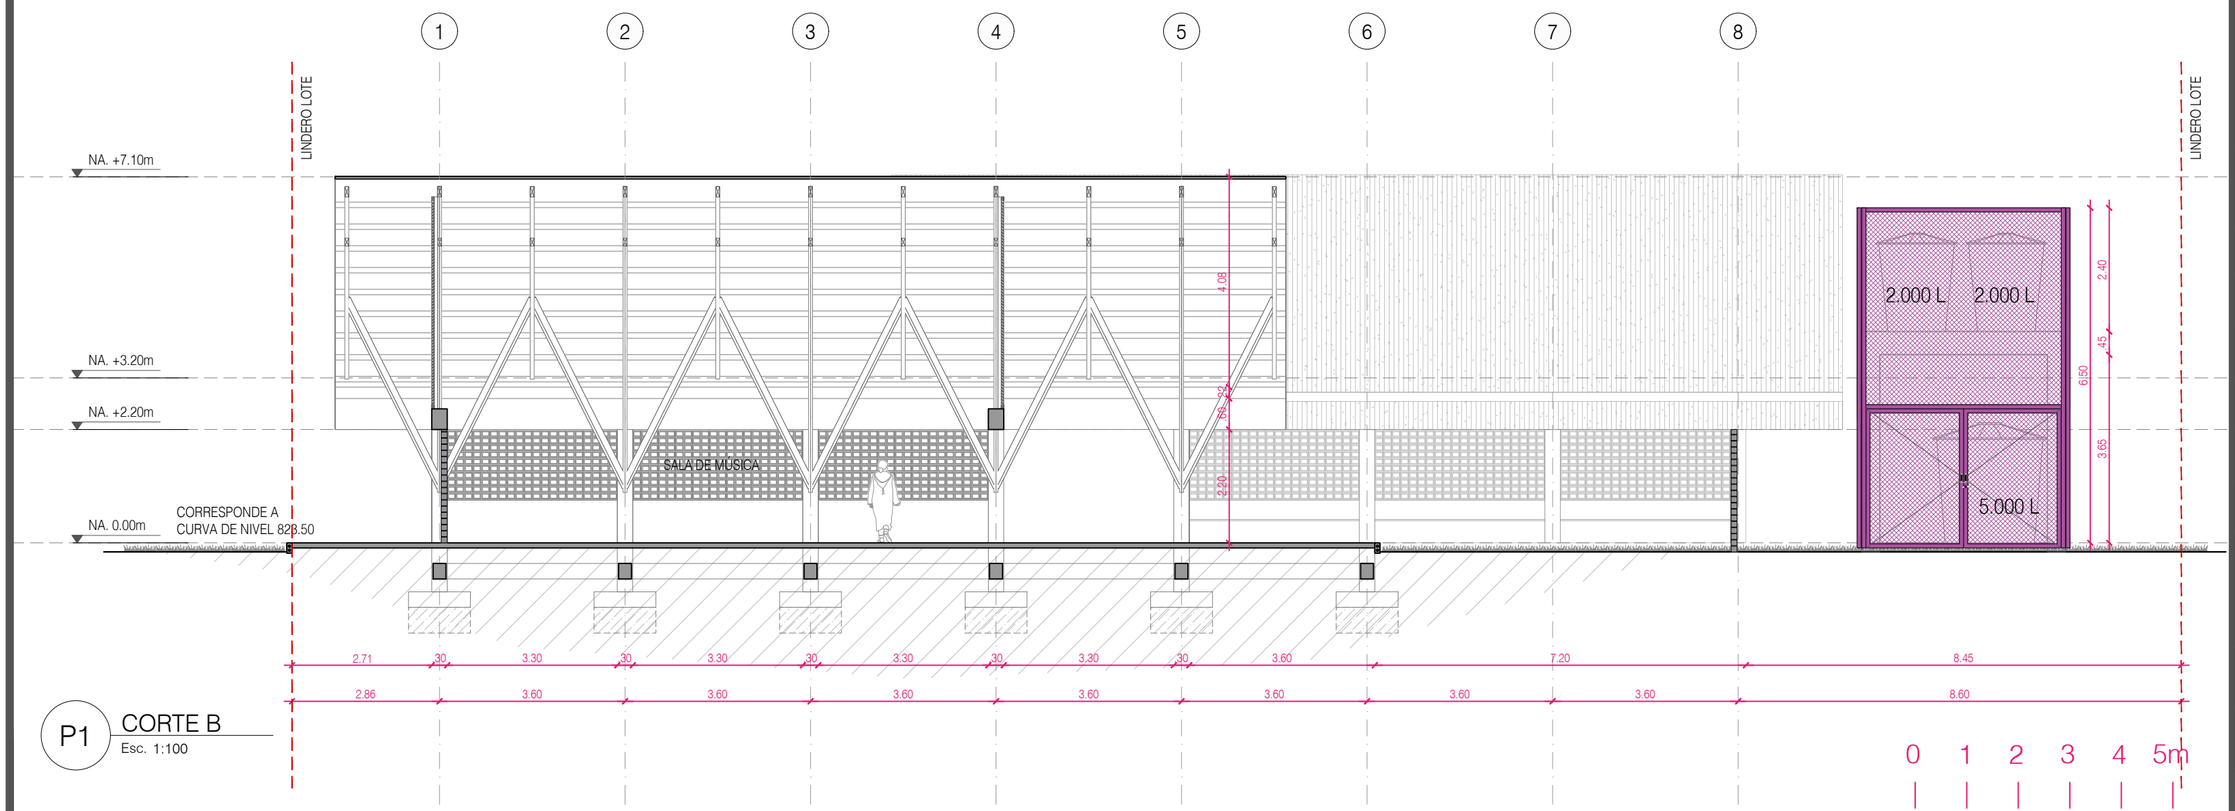

P1 CORTE B
Esc. 1:100

Culturas

PROYECTO

CENTRO CULTURAL
TESALIA, HUILA

DISEÑO

GRUPO DE INFRAESTRUCTURA CULTURAL

MINISTERIO DE LAS CULTURAS, LAS ARTES Y LOS SABERES

COORDINADOR:

JULIANA RAMÍREZ

COLABORADOR:

XXX

DIBUJANTE:

XXX

CONTRATISTA:

DIRECTOR DE PROYECTO:

NOMBRE:
MAT. No.

INTERVENTORÍA:

DIRECTOR DE INTERVENTORÍA:

NOMBRE:
MAT. No.

MODIFICACIONES:

VERSIÓN	FECHA	MODIFICACIÓN

CONTENIDO:

CORTES
LONGITUDINALES

ESCALA

1:100

PLANO Nº


A-120

VERSIÓN


V1

ARCHIVO:

2025.08.22_TESALIA_ARQ_GENERALES.dwg

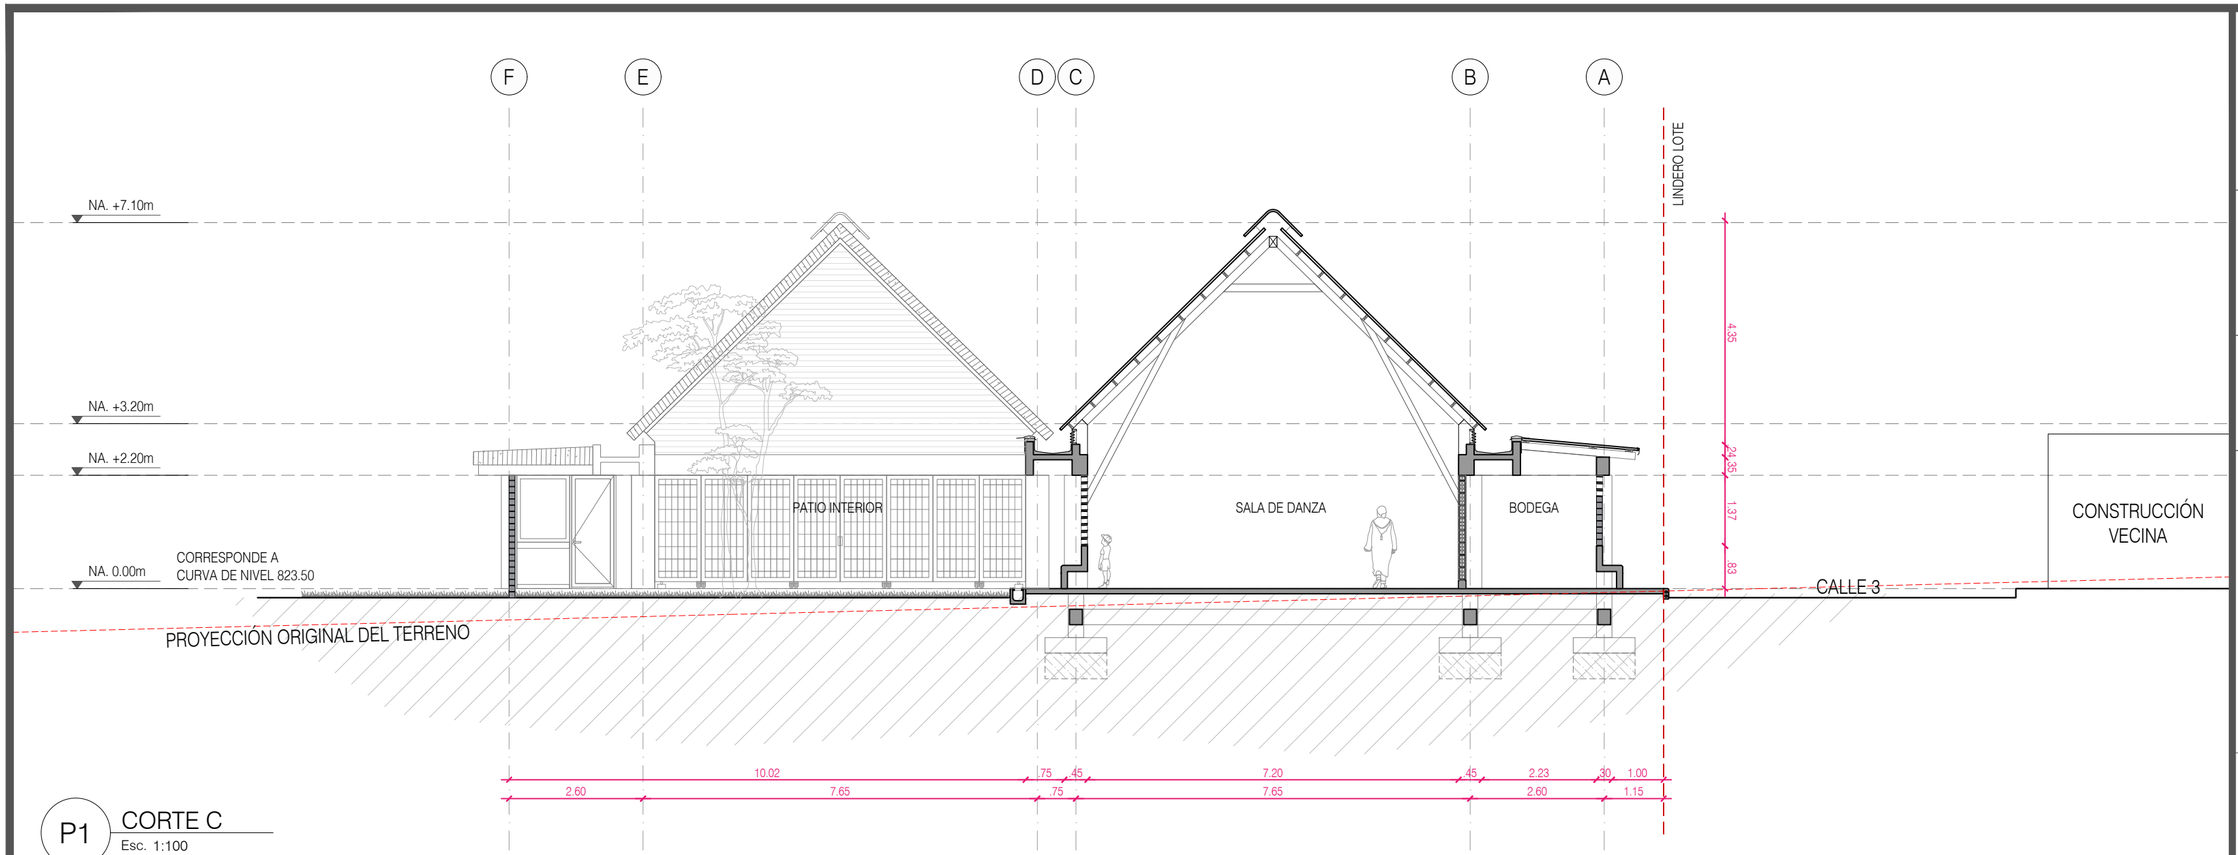

P1 CORTE C
Esc. 1:100

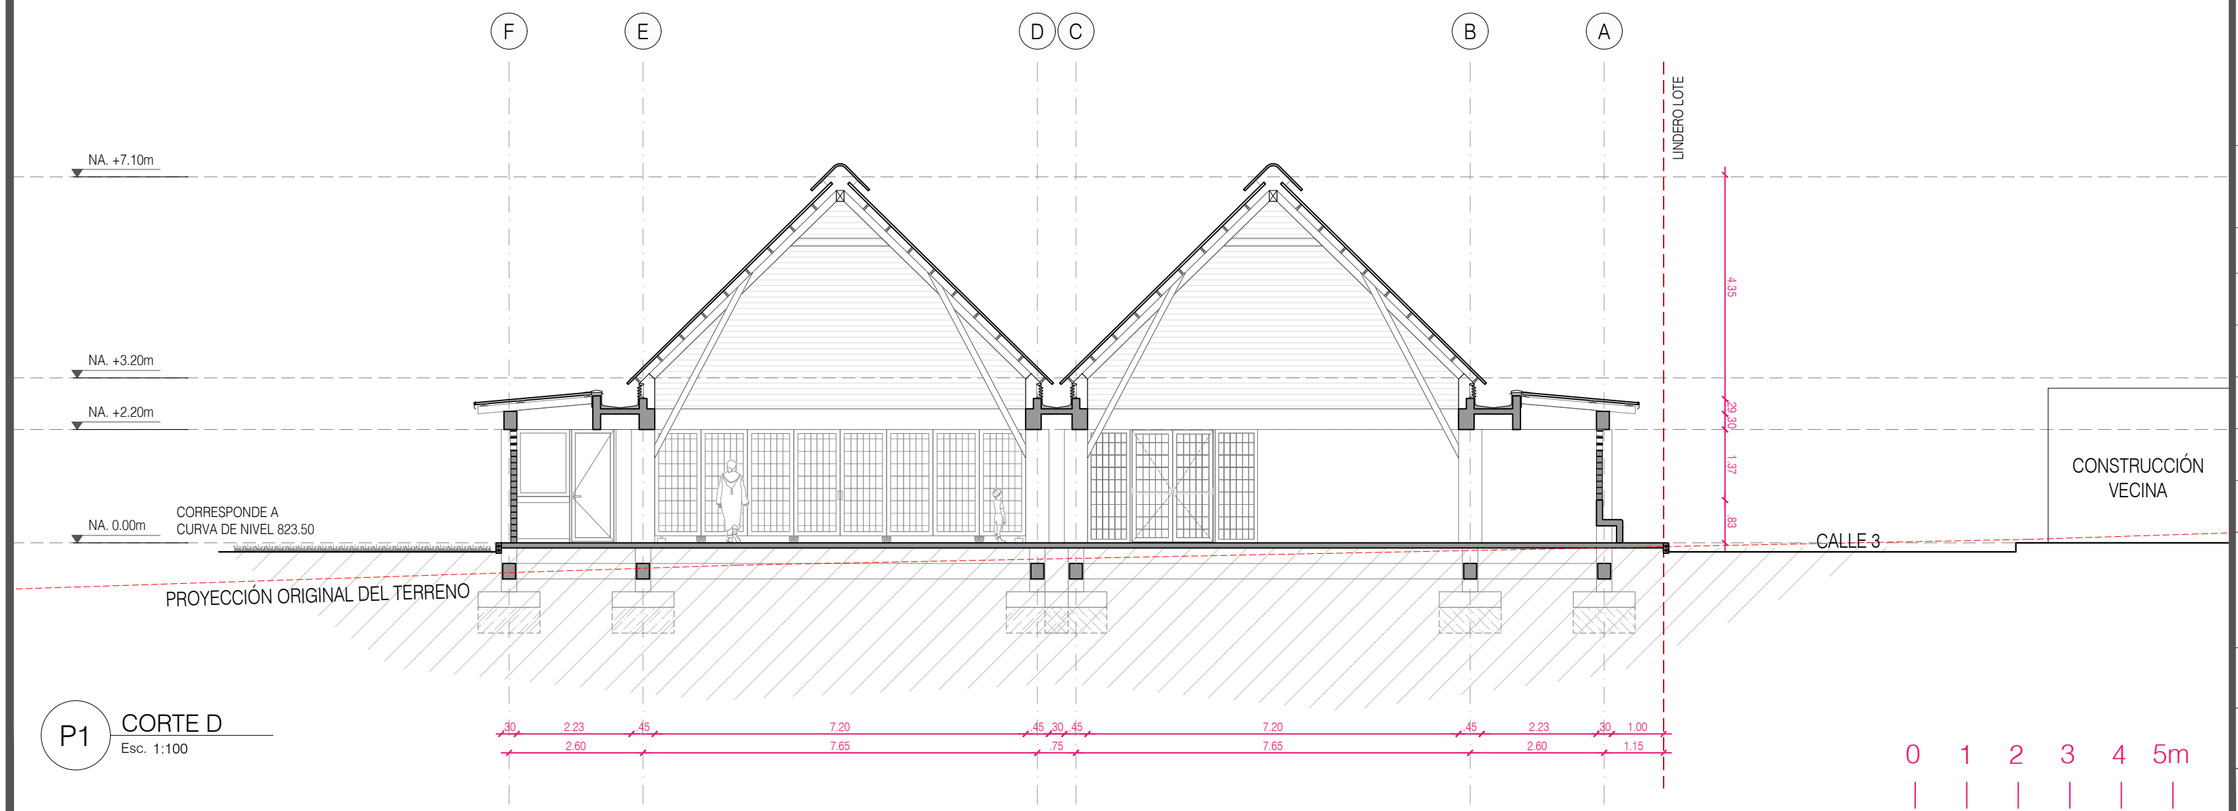

P1 CORTE D
Esc. 1:100

0 1 2 3 4 5m

Culturas

PROYECTO

CENTRO CULTURAL
TESALIA, HUILA

DISEÑO

GRUPO DE INFRAESTRUCTURA CULTURAL

MINISTERIO DE LAS CULTURAS, LAS ARTES Y LOS SABERES

COORDINADOR:

JULIANA RAMÍREZ

COLABORADOR:

XXX

DIBUJANTE:

XXX

CONTRATISTA:

DIRECTOR DE PROYECTO:

NOMBRE:
MAT. No.

INTERVENTORÍA:

DIRECTOR DE INTERVENTORÍA:

NOMBRE:
MAT. No.

MODIFICACIONES:

VERSIÓN	FECHA	MODIFICACIÓN

CONTENIDO:

CORTES
TRANSVERSALES

ESCALA

1:100

PLANO Nº


A-121

VERSIÓN

V1

ARCHIVO:

2025.08.22_TESALIA_ARQ_GENERALES.dwg

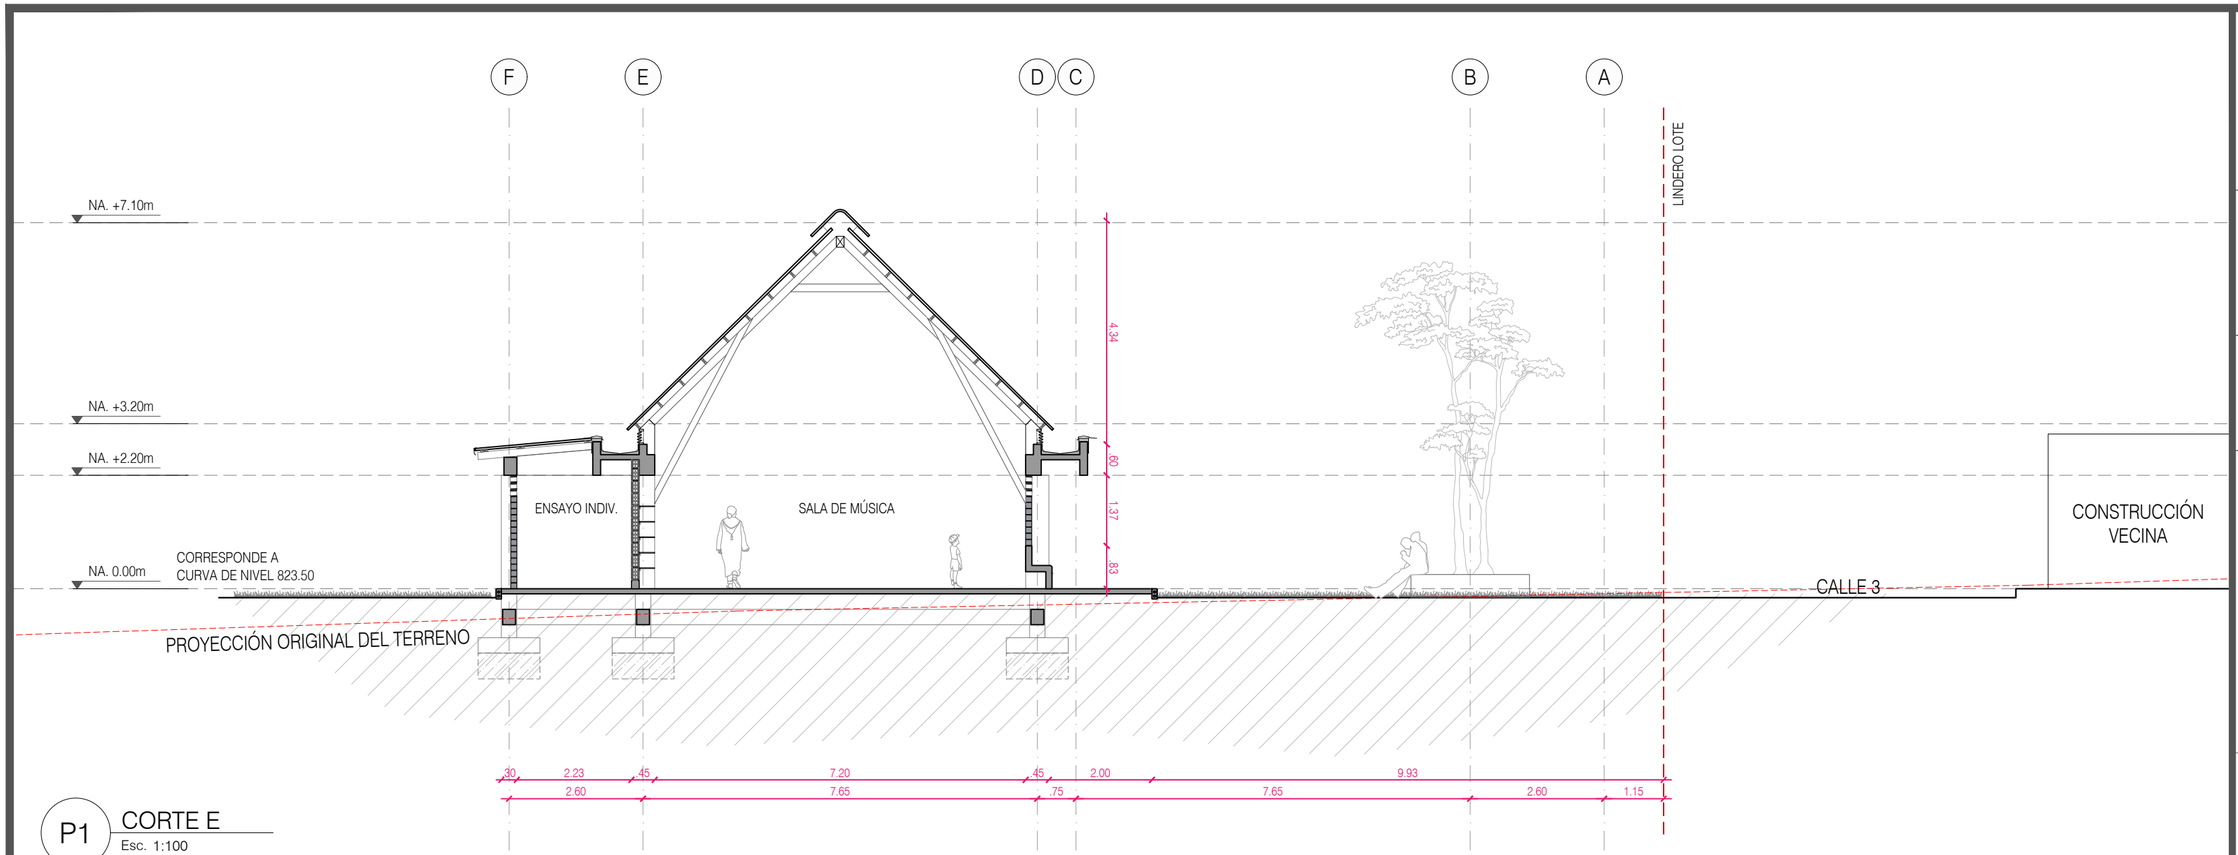

P1 CORTE E

Esc. 1:100

0 1 2 3 4 5m

Culturas

PROYECTO

CENTRO CULTURAL
TESALIA, HUILA

DISEÑO

GRUPO DE INFRAESTRUCTURA CULTURAL

MINISTERIO DE LAS CULTURAS, LAS ARTES Y LOS SABERES

COORDINADOR:

JULIANA RAMÍREZ

COLABORADOR:

XXX

DIBUJANTE:

XXX

CONTRATISTA:

DIRECTOR DE PROYECTO:

NOMBRE:
MAT. No.

INTERVENTORÍA:

DIRECTOR DE INTERVENTORÍA:

NOMBRE:
MAT. No.

MODIFICACIONES:

VERSIÓN	FECHA	MODIFICACIÓN

CONTENIDO:

CORTE
TRANSVERSAL

ESCALA

1:100

PLANO Nº A-122

VERSIÓN V1

ARCHIVO:

2025.08.22_TESALIA_ARQ_GENERALES.dwg