


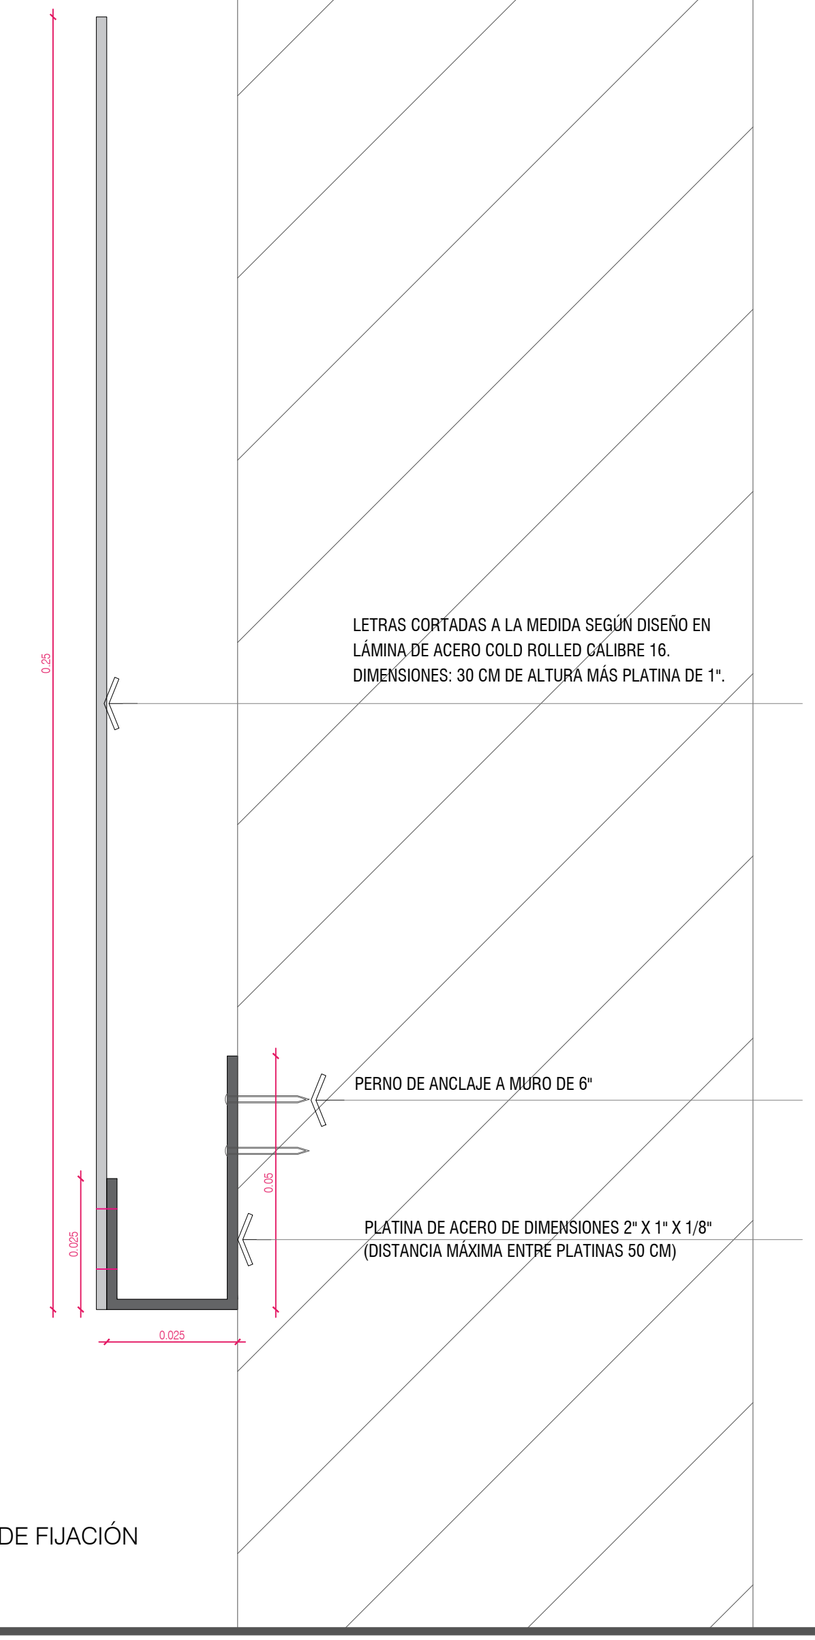


D1 DETALLE TIPO DE FIJACIÓN
Esc. 1:1

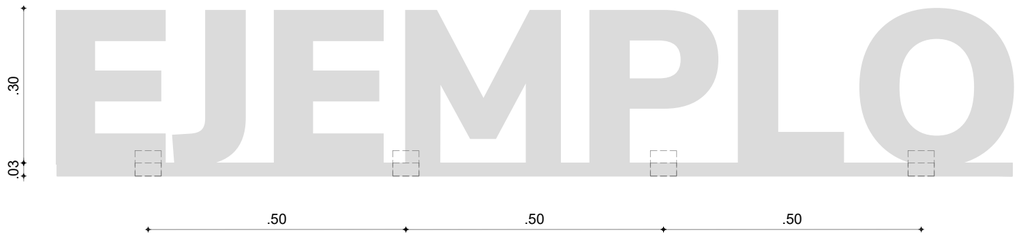

D1 ALZADO
Esc. 1:10

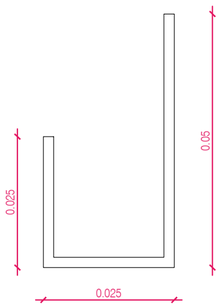

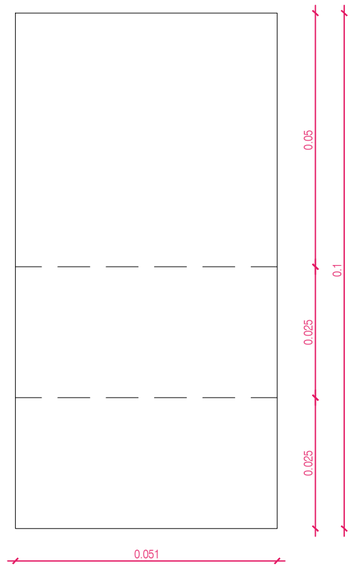

D1 DESARROLLO PLATINA
Esc. 1:1

Culturas

PROYECTO

PROYECTO TIPO

DISEÑO

GRUPO DE INFRAESTRUCTURA CULTURAL

MINISTERIO DE LAS CULTURAS, LAS ARTES Y LOS SABERES

COORDINADOR:

JULIANA RAMÍREZ

COLABORADOR:

XXX

DIBUJANTE:

XXX

CONTRATISTA:

DIRECTOR DE PROYECTO:

NOMBRE:
MAT. No.

INTERVENTORÍA:

DIRECTOR DE INTERVENTORÍA:

NOMBRE:
MAT. No.

MODIFICACIONES:

VERSIÓN	FECHA	MODIFICACIÓN

CONTENIDO:

DETALLE TIPO
FIJACIÓN LETRERO

ESCALA

N/A

PLANO Nº

A-310


VERSIÓN

V1

ARCHIVO:

2025.09.01_DETALLES TIPO.dwg

EJEMPLO

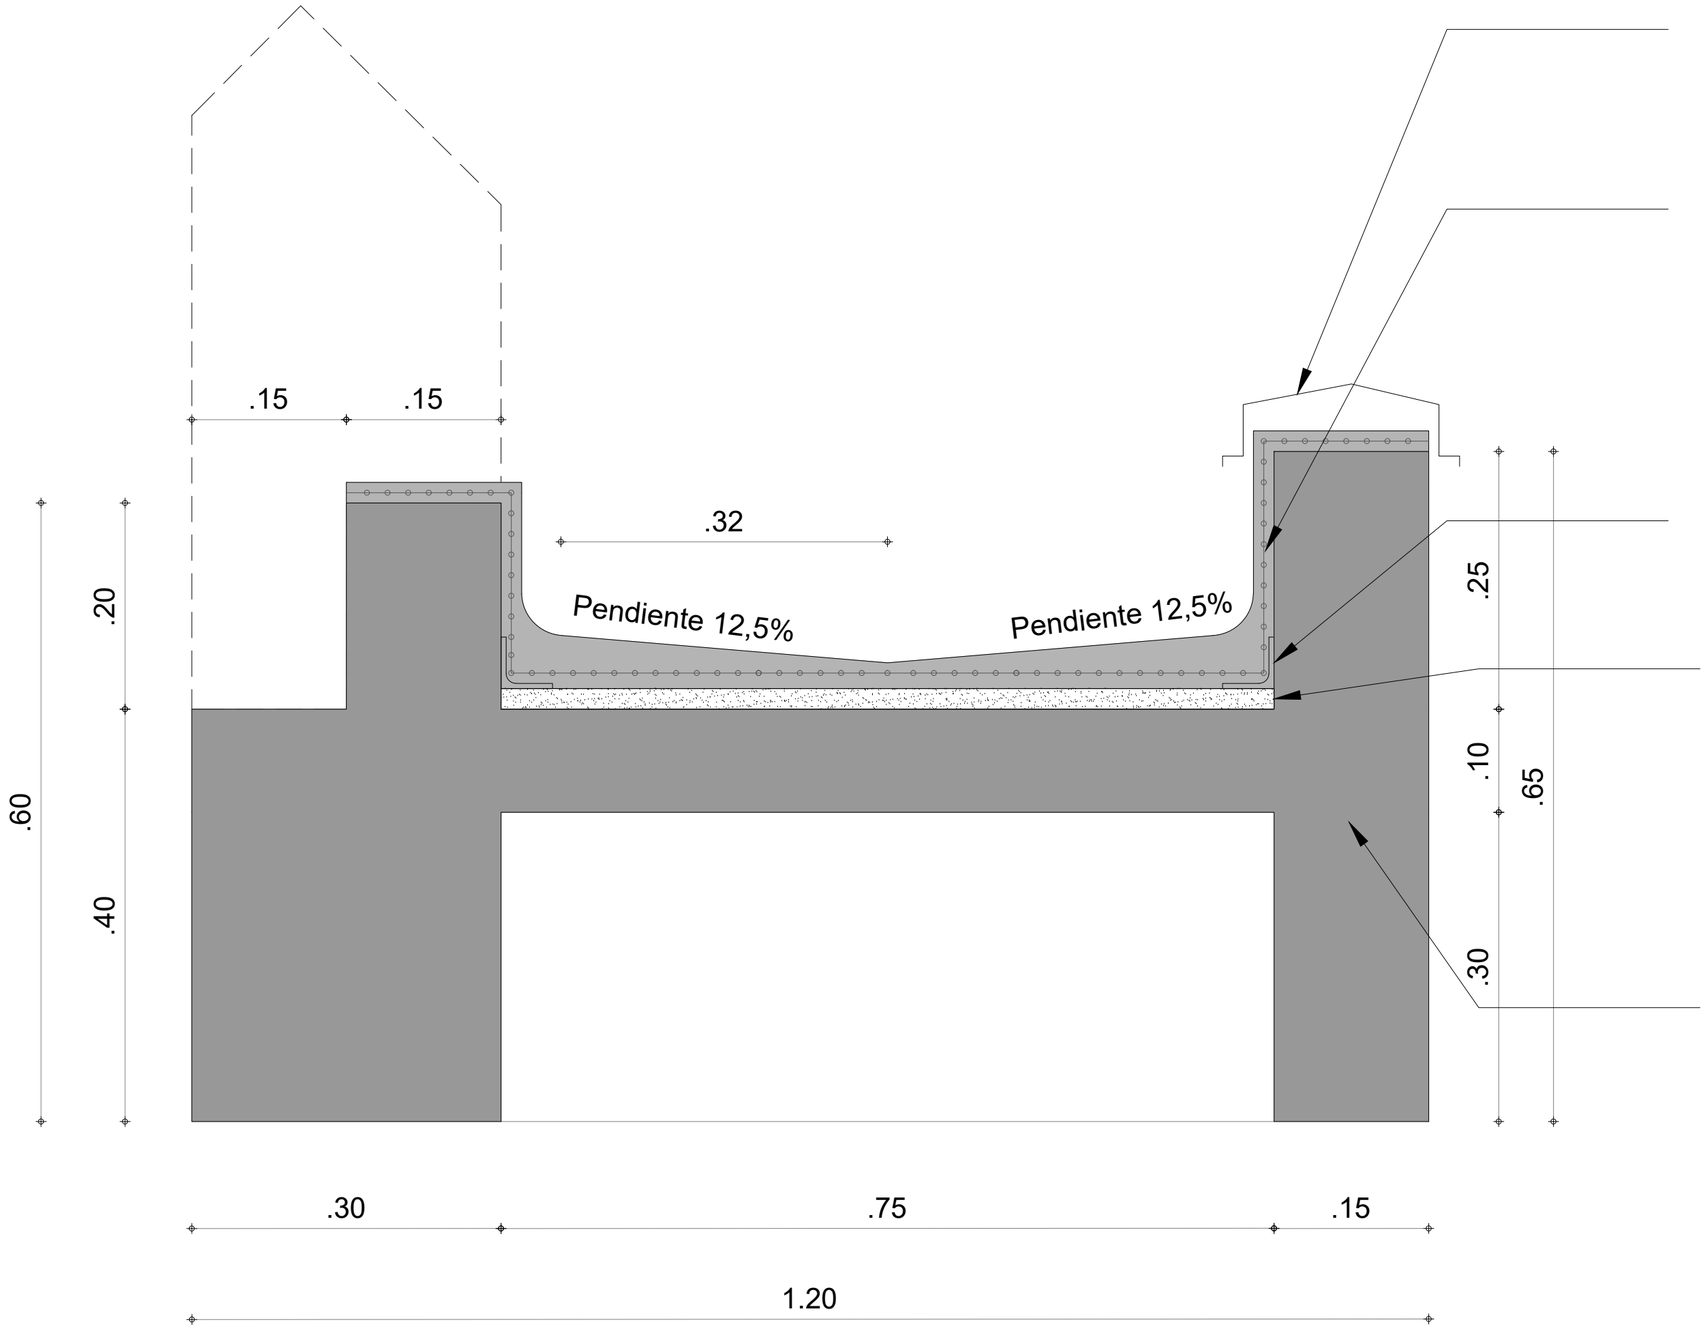

Flanche en lámina galvanizada Cal. 20 (11.01.08)

Impermeabilización en mortero bicomponente tipo Mapelastic Smart y MAPENET

Sellado de esquinas con MAPEBAND

Pendientado en concreto normalizado (en sentido longitudinal). Pendiente mínima 1%

Estructura de concreto reforzado según planos estructurales

D1 DETALLE TIPO VIGA GANAL
Esc. 1:5

Culturas

PROYECTO

PROYECTO TIPO

DISEÑO

GRUPO DE INFRAESTRUCTURA CULTURAL

MINISTERIO DE LAS CULTURAS, LAS ARTES Y LOS SABERES

COORDINADOR:

JULIANA RAMÍREZ

COLABORADOR:

XXX

DIBUJANTE:

XXX

CONTRATISTA:

DIRECTOR DE PROYECTO:

NOMBRE:
MAT. No.

INTERVENTORÍA:

DIRECTOR DE INTERVENTORÍA:

NOMBRE:
MAT. No.

MODIFICACIONES:

VERSIÓN	FECHA	MODIFICACIÓN

CONTENIDO:

DETALLE TIPO
VIGA CANAL

ESCALA

1:5

PLANO Nº A-311

VERSIÓN V1

ARCHIVO:

2025.09.01_DETALLES TIPO.dwg

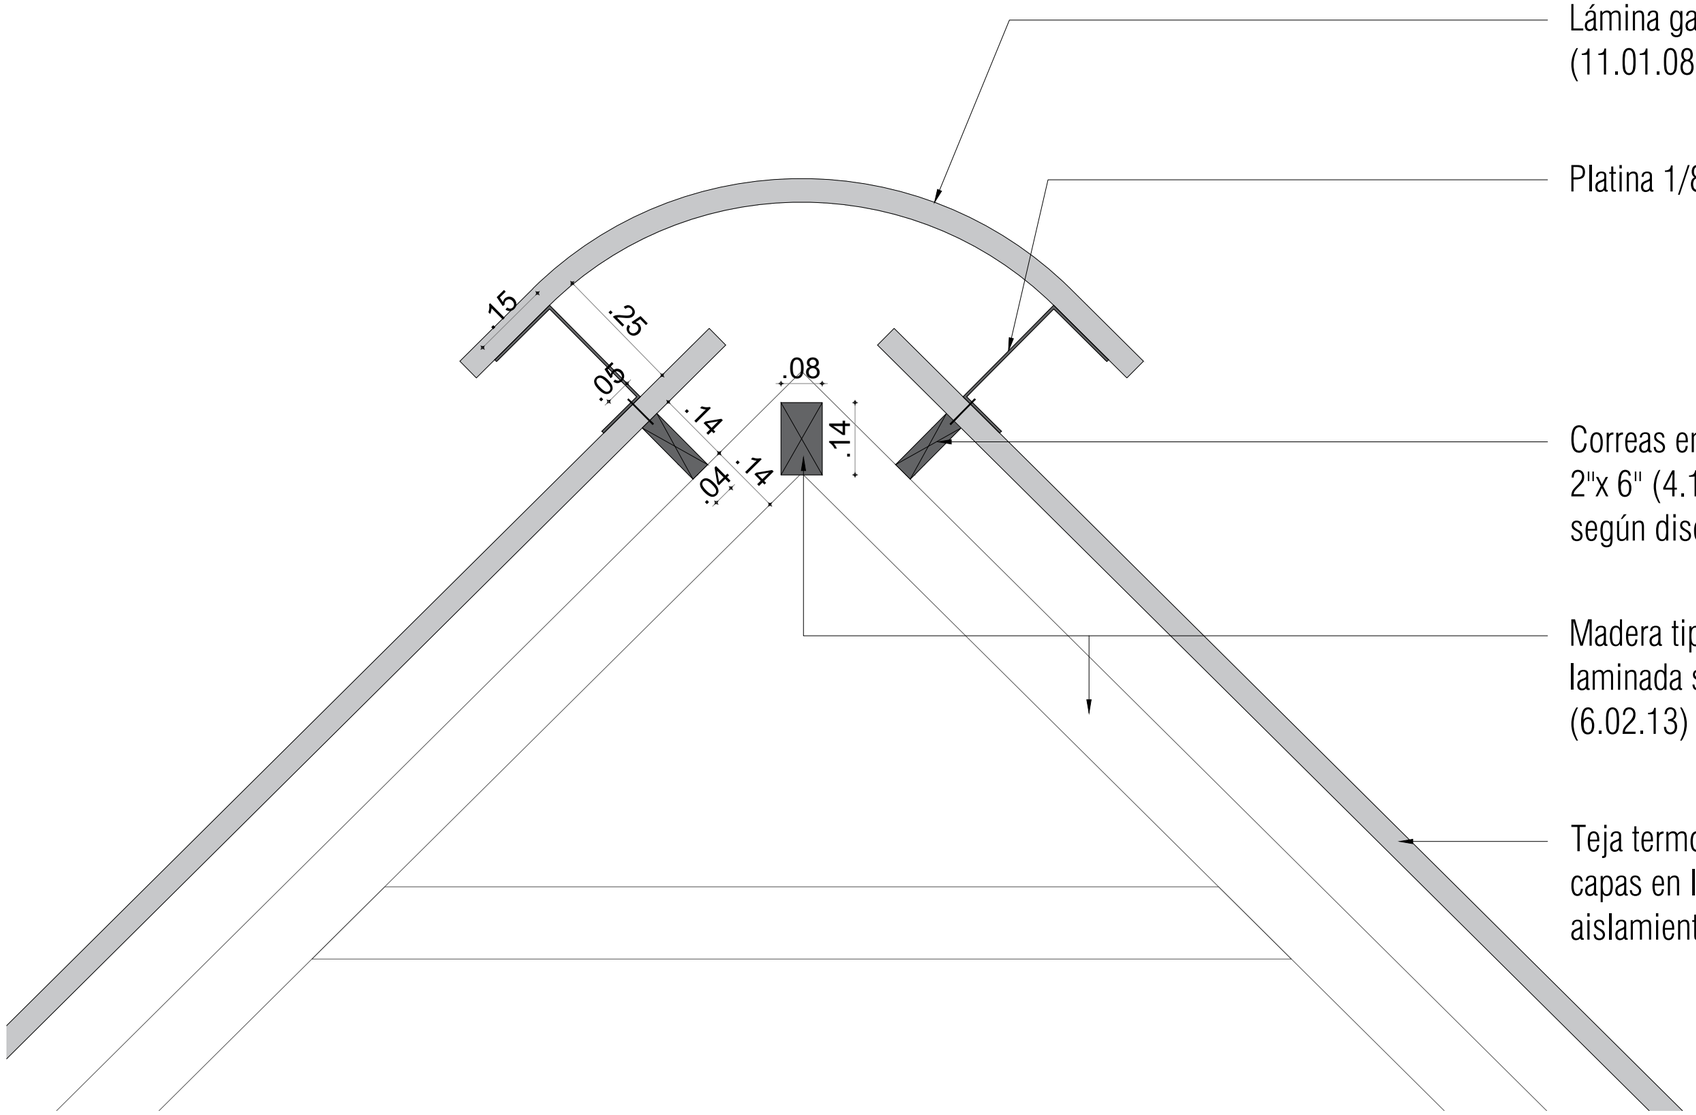


Lámina galvanizada Calibre 20 (11.01.08)


Platina 1/8" x 1"

Correas en madera tipo pino amarillo 2"x 6" (4.1 x 13.8 cm) cepillada según diseño estructural (6.02.14)

Madera tipo pino amarillo 80 x 140 mm laminada según diseño estructural (6.02.13)

Teja termoacústica tipo sándwich de dos capas en lámina galvanizada cal. 26 con aislamiento térmico y acústico (11.01.03)

D1 DETALLE TIPO CABALLETE
Esc. 1:10

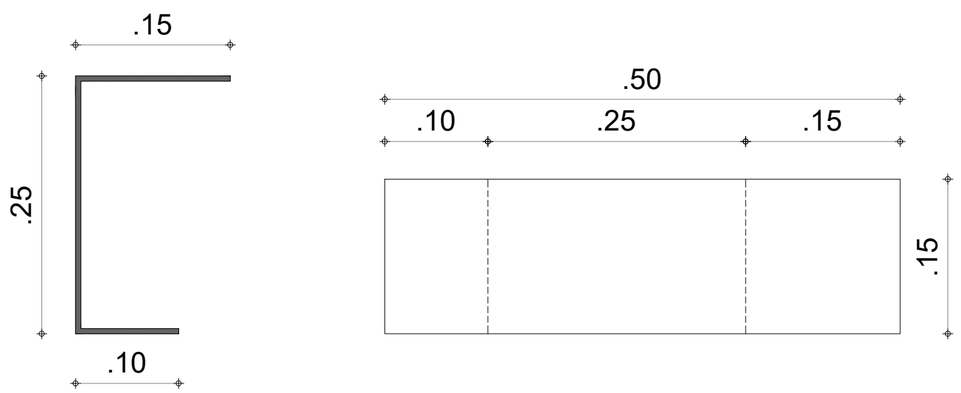

D1 DESARROLLO PLATINA
Esc. 1:5

Culturas

PROYECTO

PROYECTO TIPO

DISEÑO

GRUPO DE INFRAESTRUCTURA CULTURAL

MINISTERIO DE LAS CULTURAS, LAS ARTES Y LOS SABERES

COORDINADOR:

JULIANA RAMÍREZ

COLABORADOR:

XXX

DIBUJANTE:

XXX

CONTRATISTA:

DIRECTOR DE PROYECTO:

NOMBRE:
MAT. No.

INTERVENTORÍA:

DIRECTOR DE INTERVENTORÍA:

NOMBRE:
MAT. No.

MODIFICACIONES:

VERSIÓN	FECHA	MODIFICACIÓN

CONTENIDO:

DETALLE TIPO
CABALLETE CUBIERTA

ESCALA

N/A

PLANO Nº


A-312


VERSIÓN

V1

ARCHIVO:

2025.09.01_DETALLES TIPO.dwg

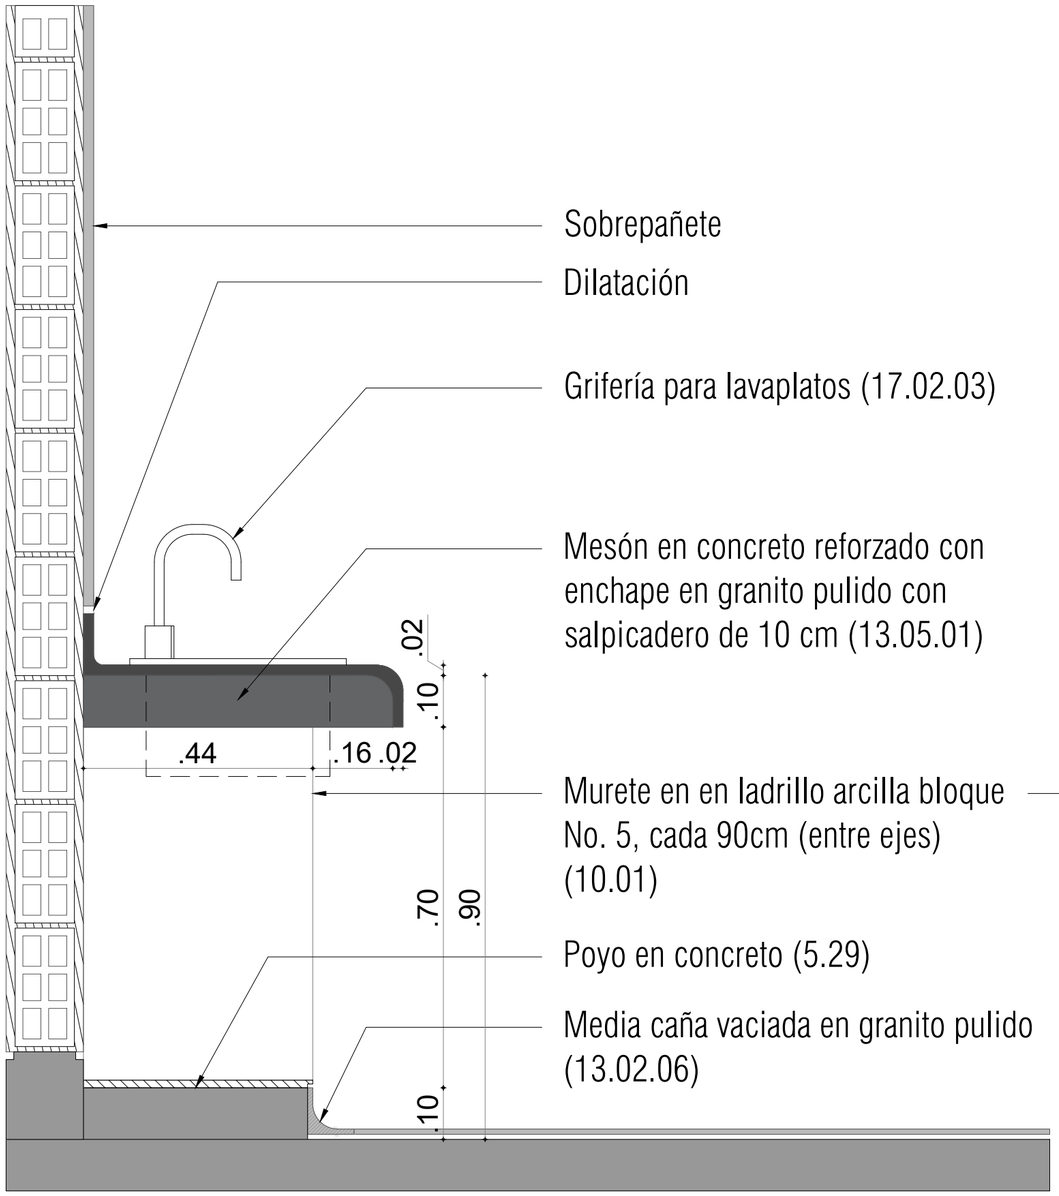

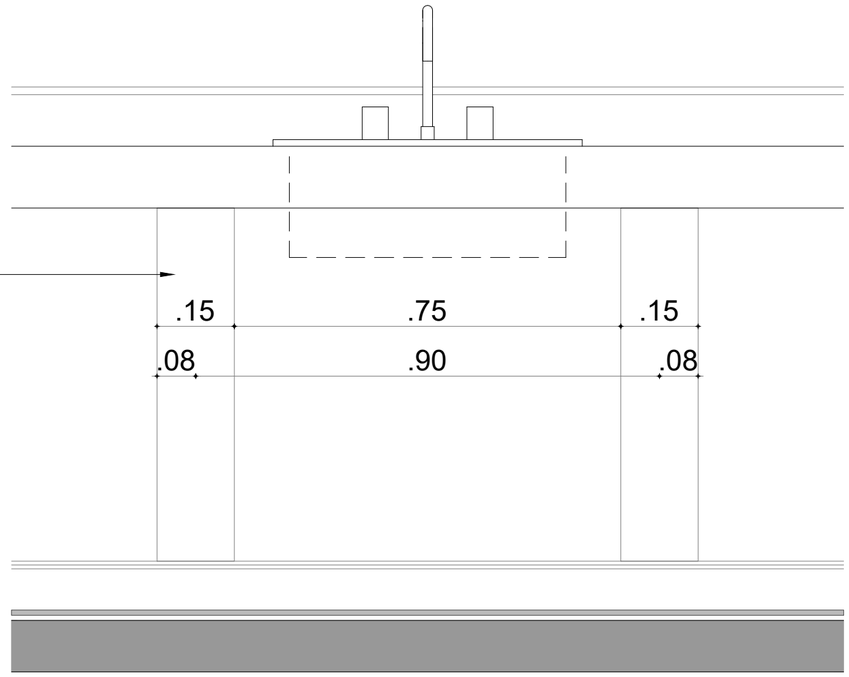

D1 DETALLE TIPO MESÓN COCINETA
Esc. 1:10

Culturas

PROYECTO

PROYECTO TIPO

DISEÑO

GRUPO DE INFRAESTRUCTURA CULTURAL

MINISTERIO DE LAS CULTURAS, LAS ARTES Y LOS SABERES

COORDINADOR:

JULIANA RAMÍREZ

COLABORADOR:

XXX

DIBUJANTE:

XXX

CONTRATISTA:

DIRECTOR DE PROYECTO:

NOMBRE:
MAT. No.

INTERVENTORÍA:

DIRECTOR DE INTERVENTORÍA:

NOMBRE:
MAT. No.

MODIFICACIONES:

VERSIÓN	FECHA	MODIFICACIÓN

CONTENIDO:

DETALLE TIPO
MESÓN COCINETA

ESCALA

1:10

PLANO Nº


A-313

VERSIÓN

V1

ARCHIVO:

2025.09.01_DETALLES TIPO.dwg

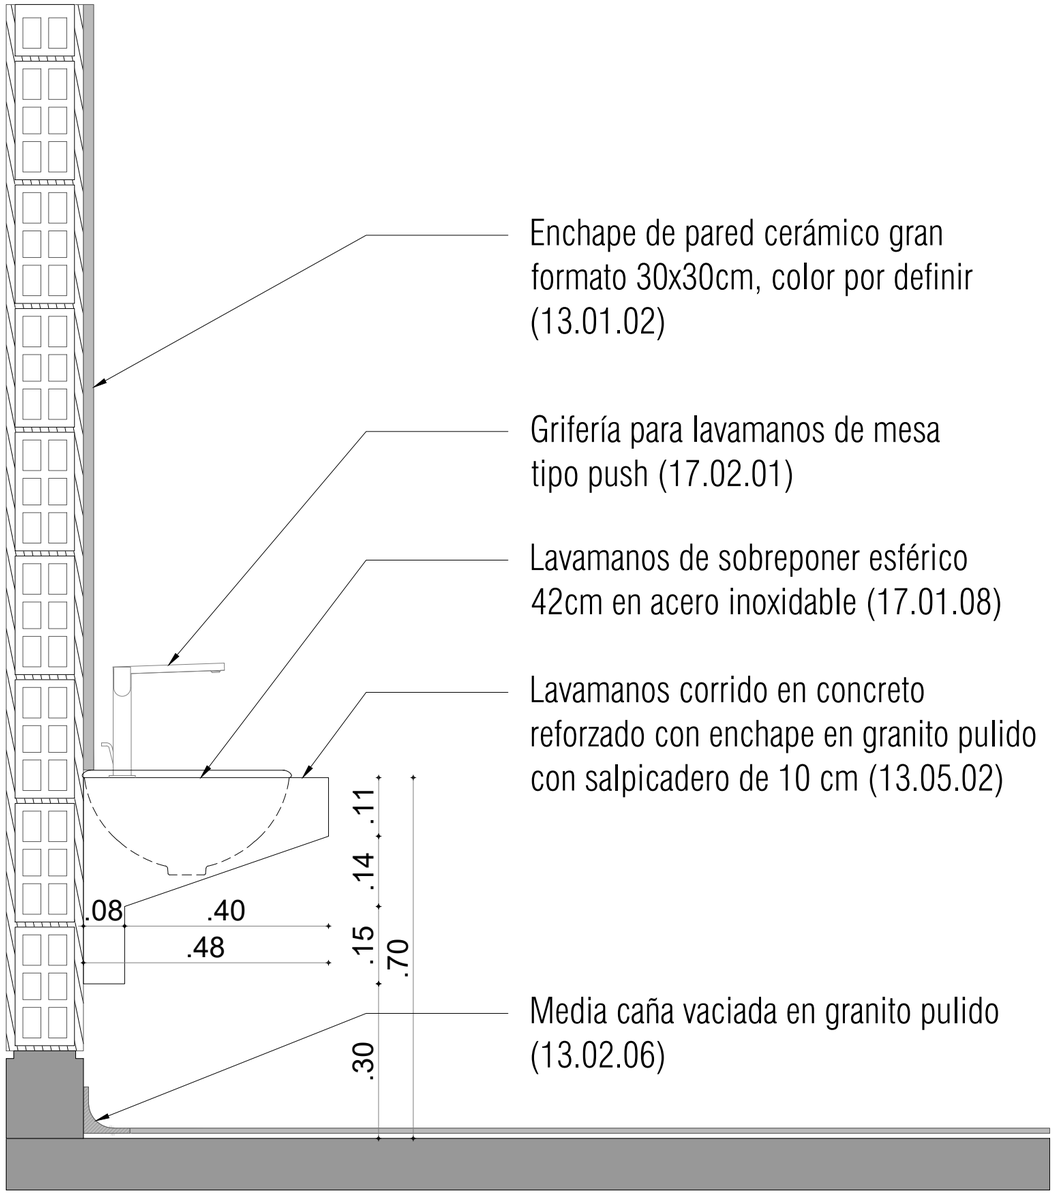

D1 DETALLE TIPO MESÓN LAVAMANOS
Esc. 1:10

Culturas

PROYECTO

PROYECTO TIPO

DISEÑO

GRUPO DE INFRAESTRUCTURA CULTURAL

MINISTERIO DE LAS CULTURAS, LAS ARTES Y LOS SABERES

COORDINADOR:

JULIANA RAMÍREZ

COLABORADOR:

XXX

DIBUJANTE:

XXX

CONTRATISTA:

DIRECTOR DE PROYECTO:

NOMBRE:
MAT. No.

INTERVENTORÍA:

DIRECTOR DE INTERVENTORÍA:

NOMBRE:
MAT. No.

MODIFICACIONES:

VERSIÓN	FECHA	MODIFICACIÓN

CONTENIDO:

DETALLE TIPO
MESÓN LAVAMANOS

ESCALA

1:10

PLANO Nº


A-314

VERSIÓN

V1


ARCHIVO:

2025.09.01_DETALLES TIPO.dwg

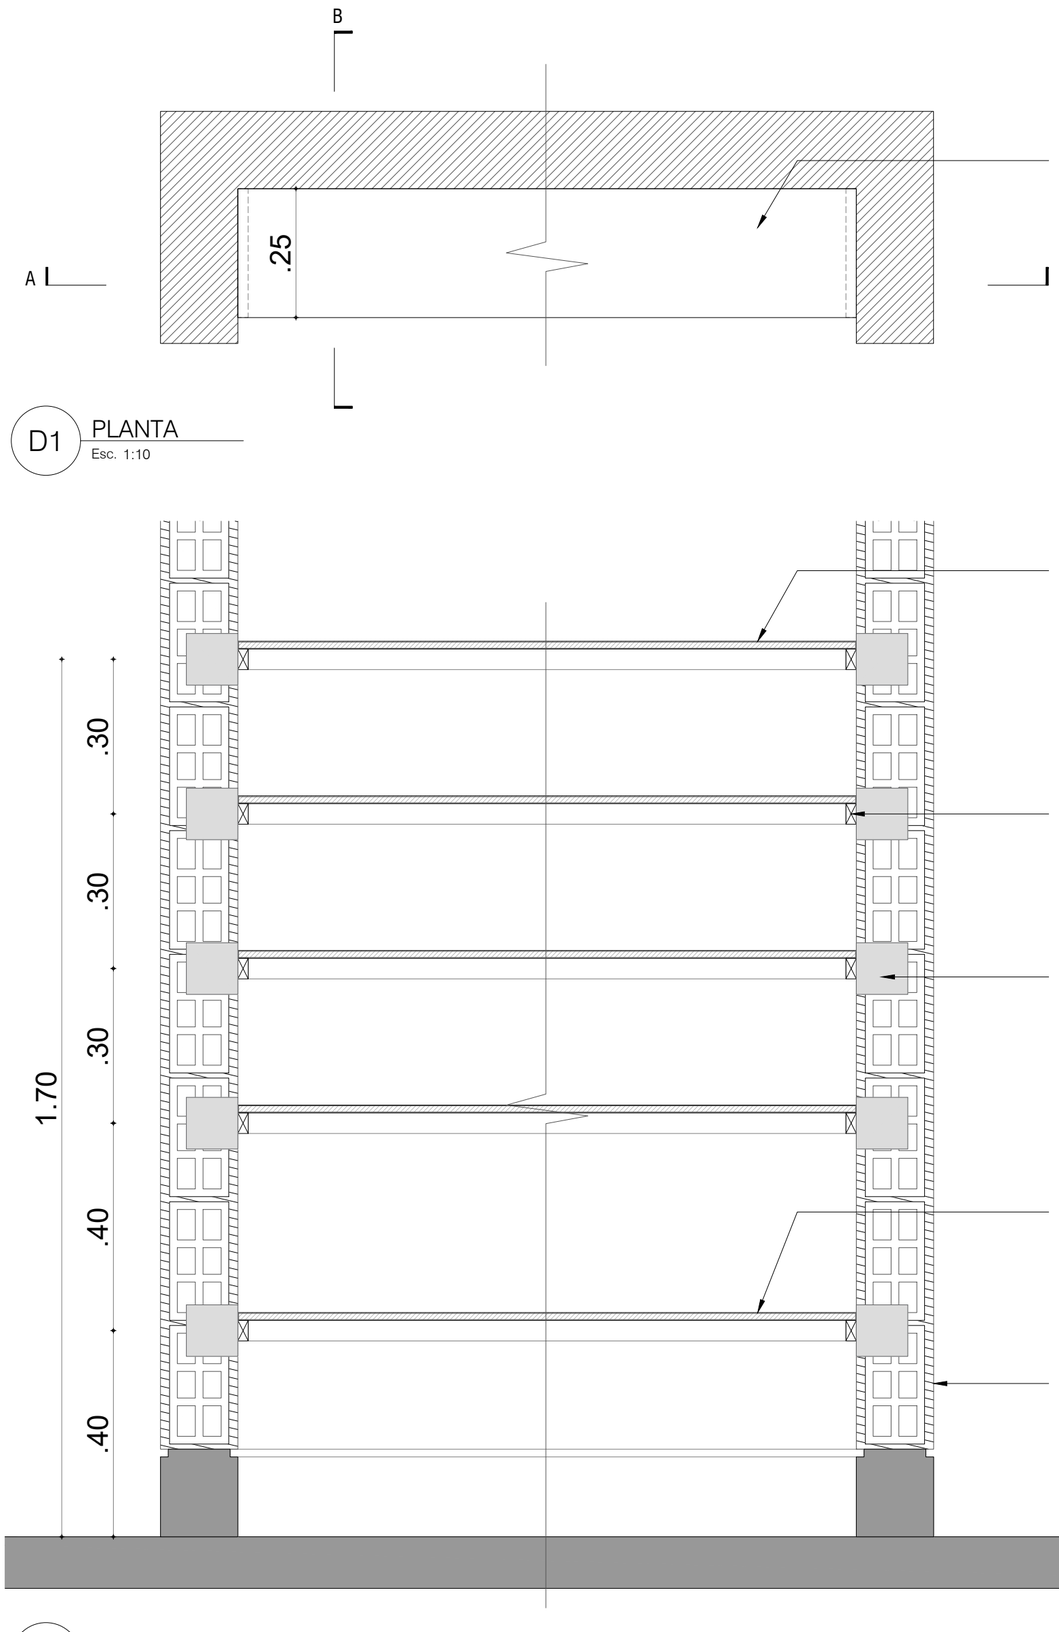

D1 PLANTA
Esc. 1:10

D1 CORTE A
Esc. 1:10

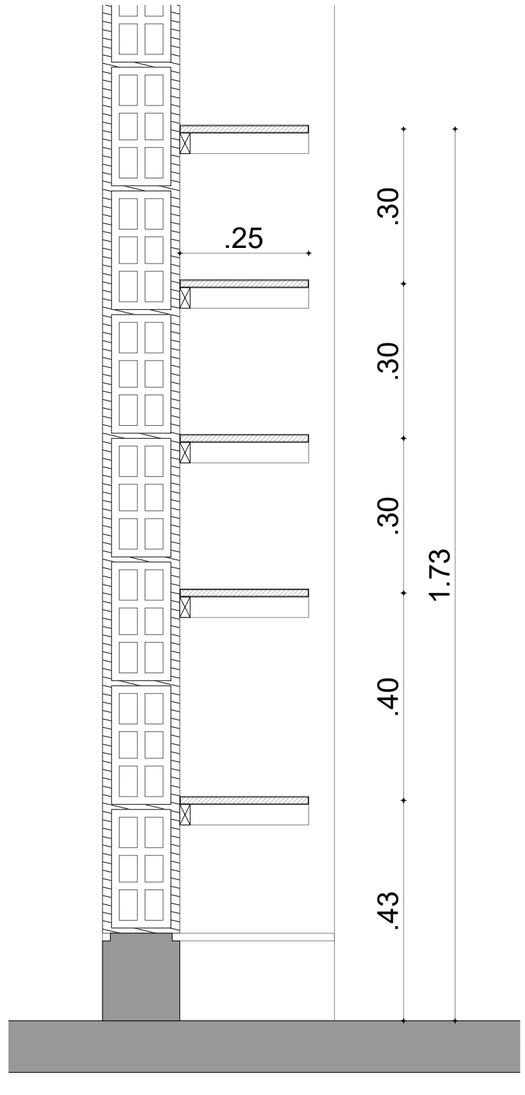

D1 CORTE B
Esc. 1:10

Culturas

PROYECTO

PROYECTO TIPO

DISEÑO

GRUPO DE INFRAESTRUCTURA CULTURAL

MINISTERIO DE LAS CULTURAS, LAS ARTES Y LOS SABERES

COORDINADOR:

JULIANA RAMÍREZ

COLABORADOR:

XXX

DIBUJANTE:

XXX

CONTRATISTA:

DIRECTOR DE PROYECTO:

NOMBRE:
MAT. No.

INTERVENTORÍA:

DIRECTOR DE INTERVENTORÍA:

NOMBRE:
MAT. No.

MODIFICACIONES:

VERSIÓN	FECHA	MODIFICACIÓN

CONTENIDO:

DETALLE TIPO
ESTANTERÍAS

ESCALA

1:10

PLANO Nº A-315

VERSIÓN V1

ARCHIVO:

2025.09.01_DETALLES TIPO.dwg