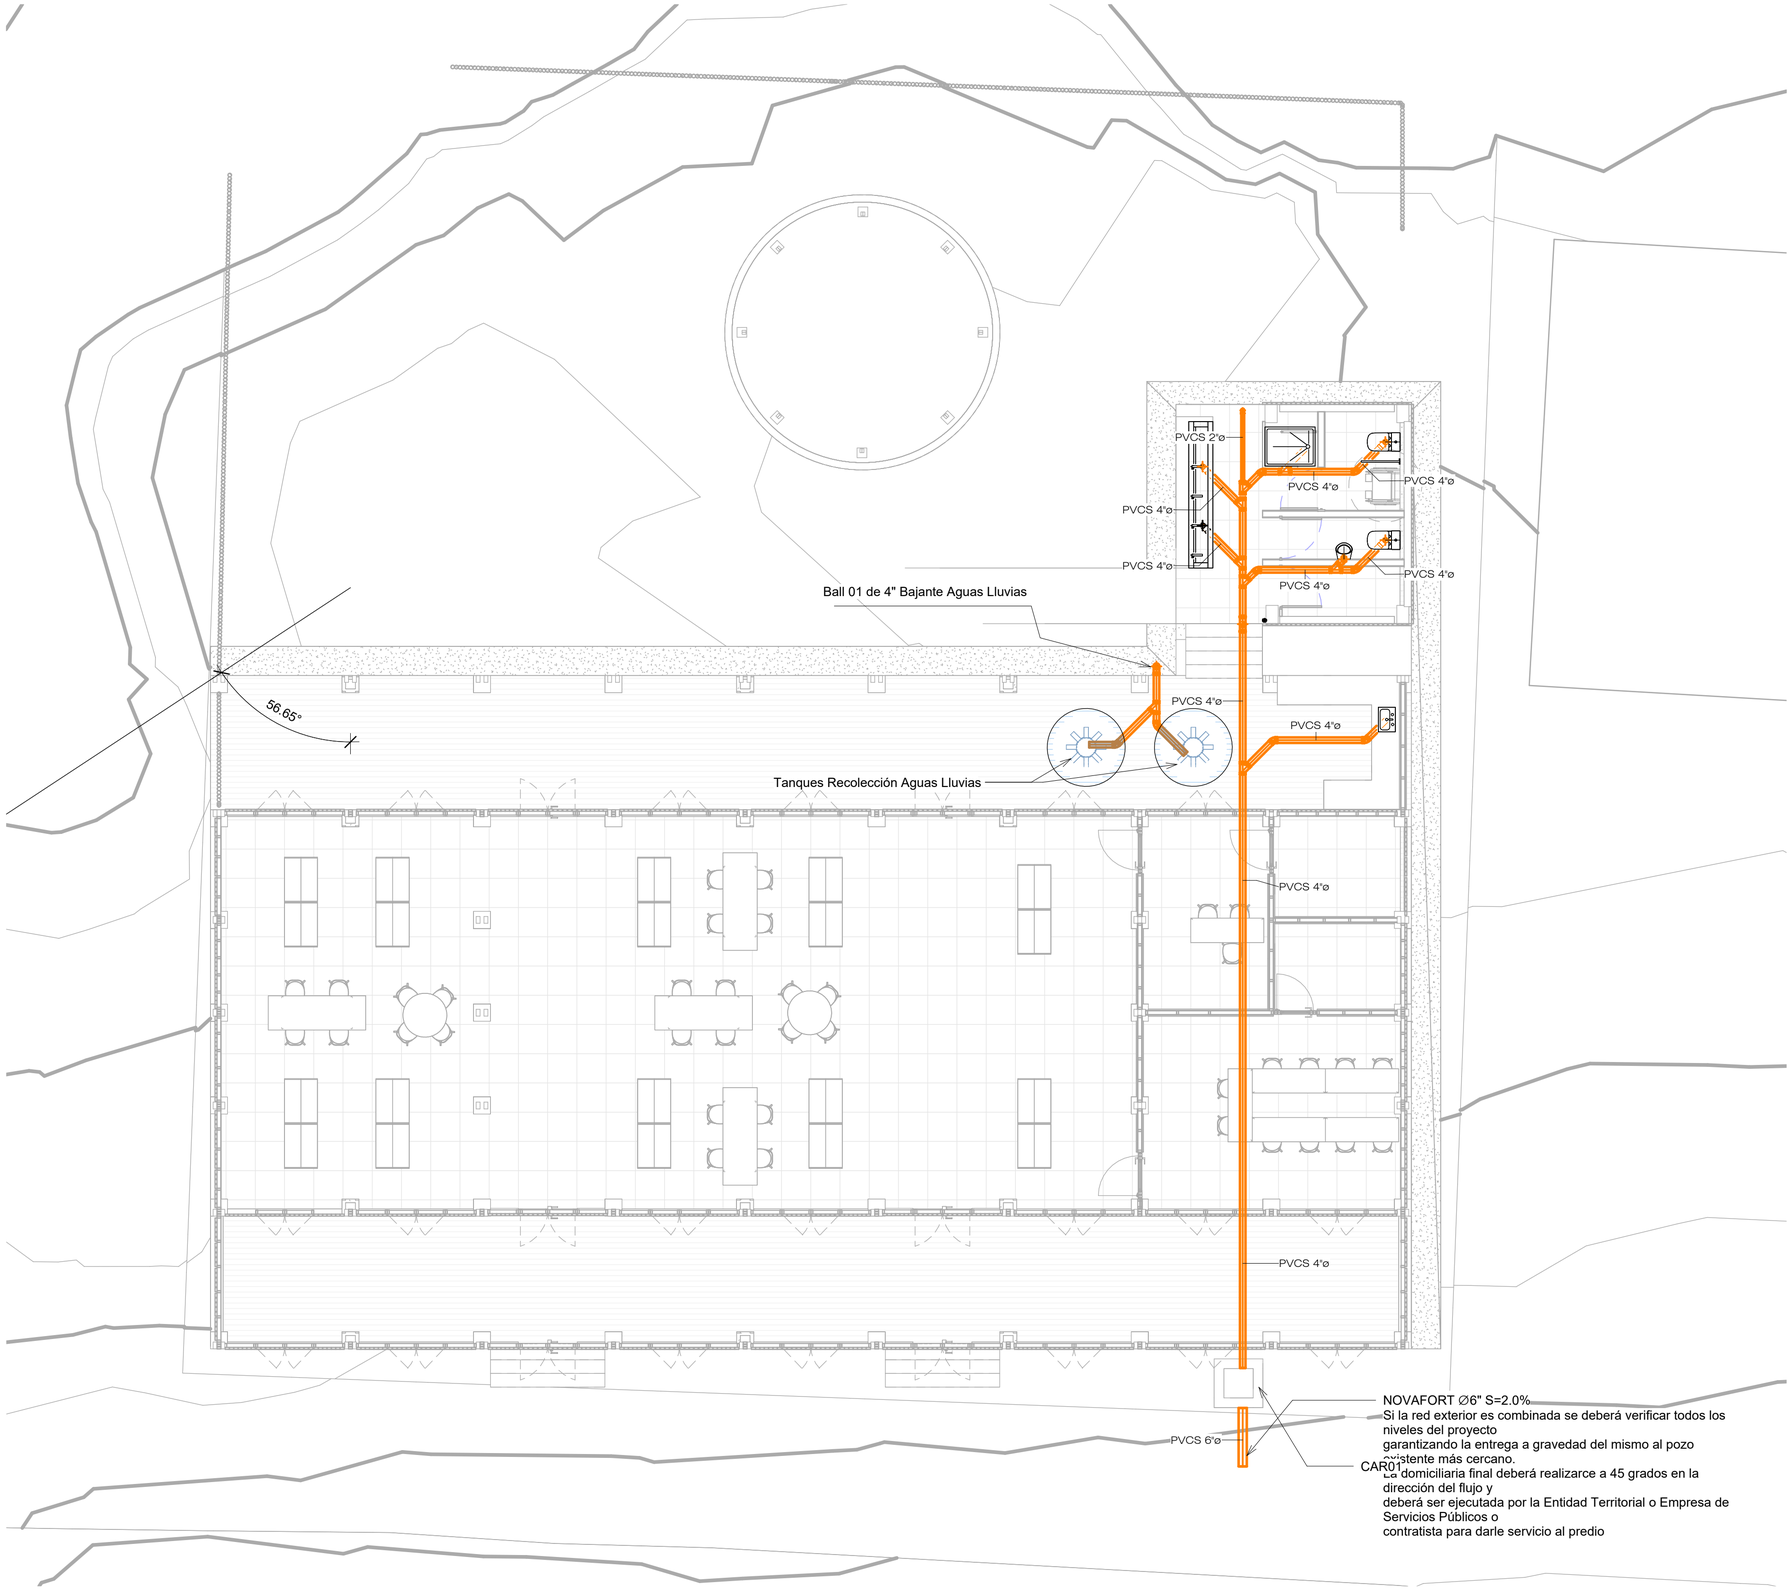



1 Nivel 1A

1 : 75

**CONTENIDO:** Redes de Desague

**ESCALA** 1 : 75

**PLANO Nº** 01

**VERSIÓN** V1

**ARCHIVO:** Project Name

Culturas

**PROYECTO:**

CENTRO CULTURAL AZICATCH
LA CHORRERA, AMAZONAS

**DISEÑO:**
GRUPO DE INFRAESTRUCUTRA CULTURAL

MINISTERIO DE LAS CULTURAS, LOS ARTES Y LOS SABERES

**COORDINADOR:**

JULIANA RAMÍREZ

**COLABORADOR:**

ARQ. SEBASTIÁN LLANO VESGA

**MODELADOR:**

**CONTRATISTA:**

**DIRECTOR DE PROYECTO:**

NOMBRE
MAT. No

**INTERVENTORIA:**

**DIRECTOR DE INTERVENTORIA:**

NOMBRE
MAT. No

**MODIFICACIONES:**

| VERSIÓN | FECHA | MODIFICACIÓN |
|---|---|---|
| | | |
| | | |
| | | |
| | | |
| | | |


**CONTENIDO:** Redes de Desague

**ESCALA** 1 : 75

**PLANO Nº** 01

**VERSIÓN** V1

**ARCHIVO:** Project Name

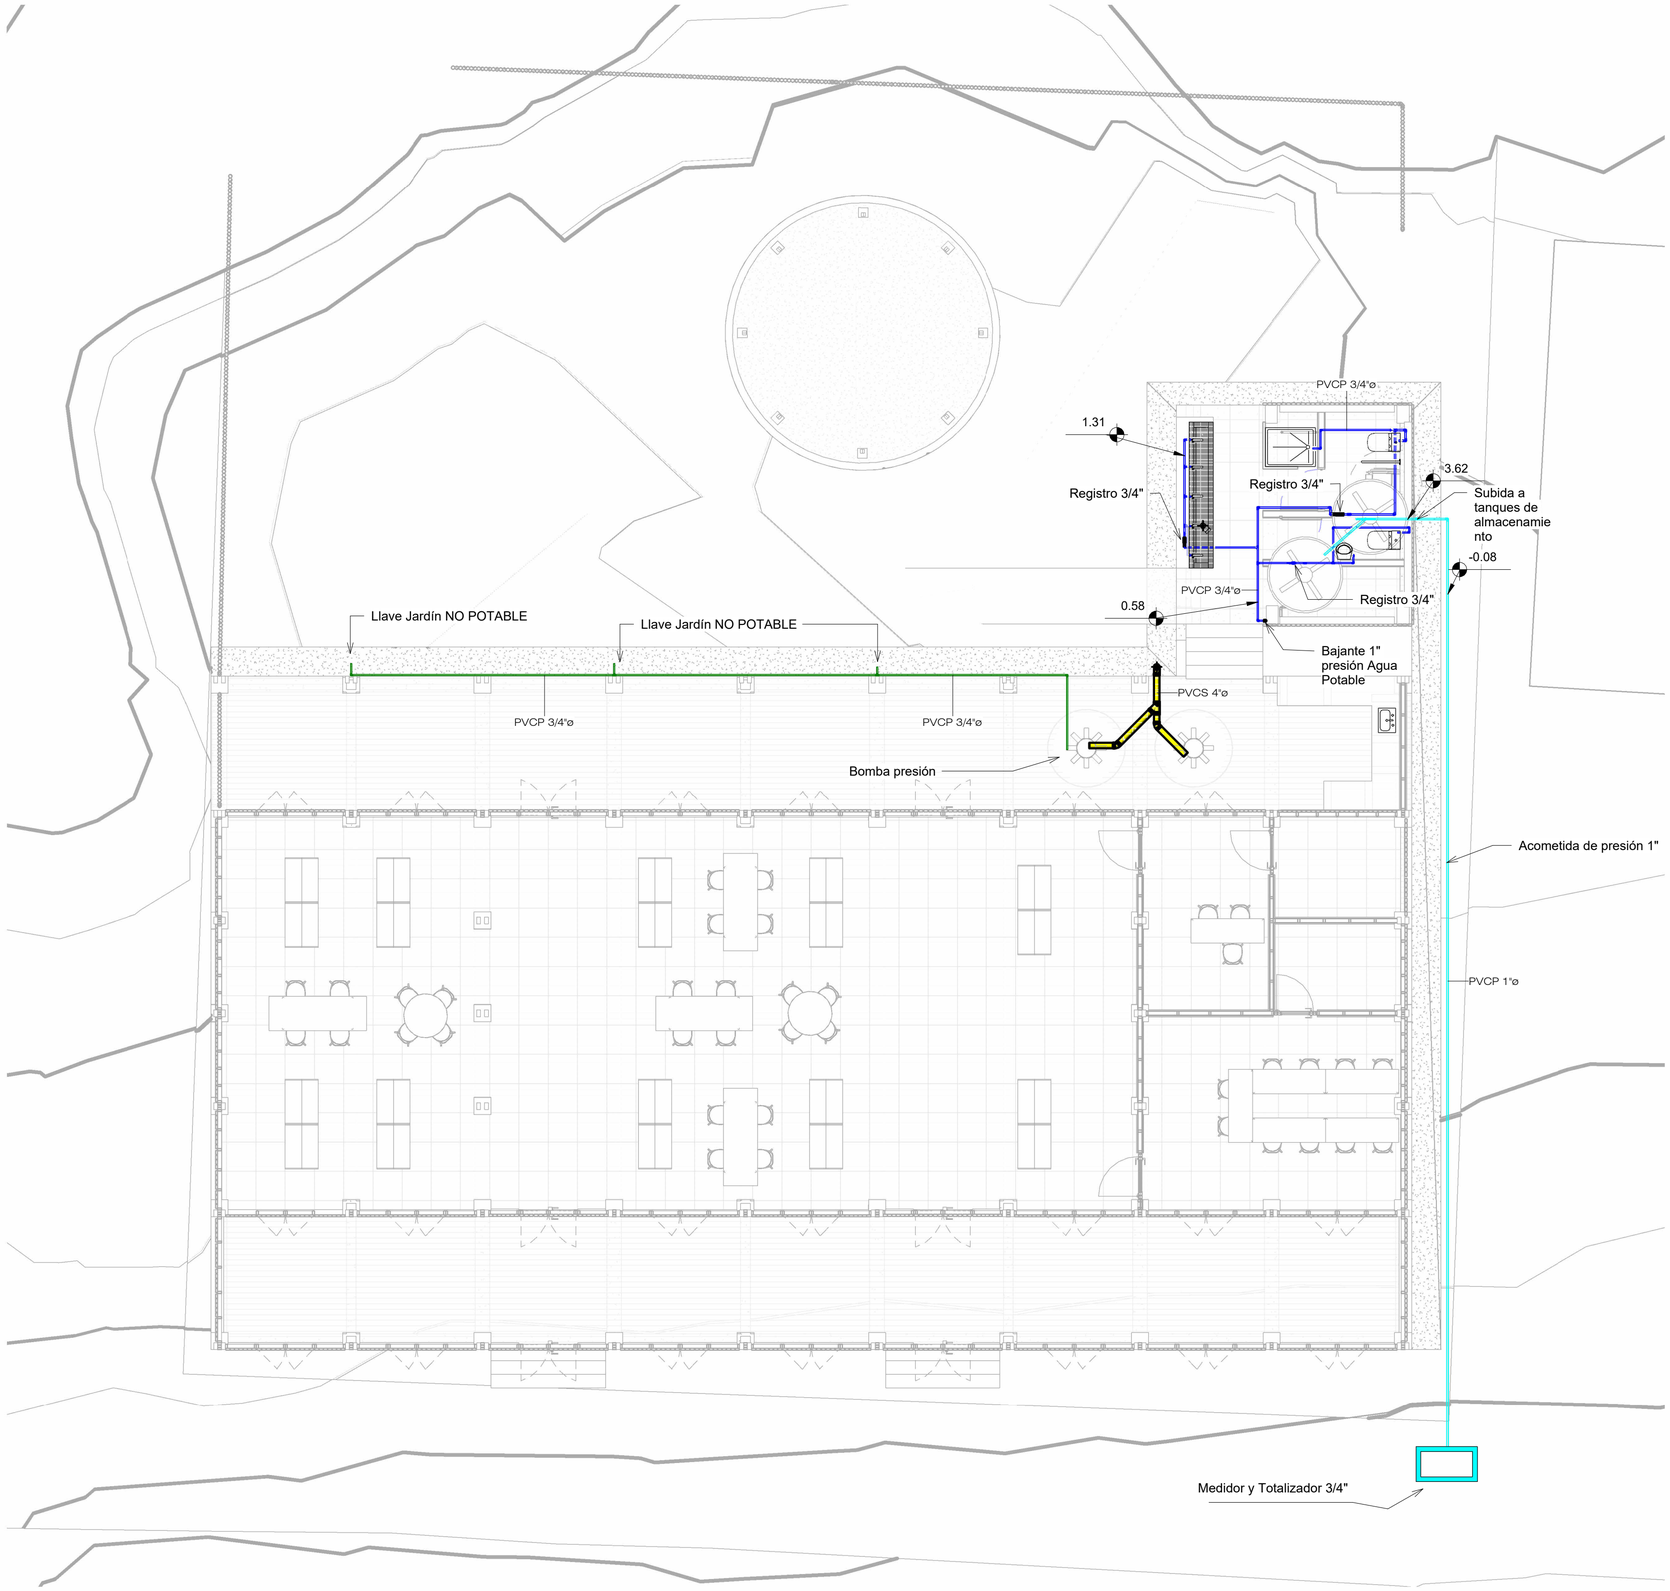


**CONTENIDO:** Suministro y Aguas Lluvias

**ESCALA** 1 : 75

**PLANO Nº** 02

**VERSIÓN** V1

**ARCHIVO:** Project Name

Culturas

**PROYECTO:**

CENTRO CULTURAL AZICATCH
LA CHORRERA, AMAZONAS

**DISEÑO:**
GRUPO DE INFRAESTRUCUTRA CULTURAL

MINISTERIO DE LAS CULTURAS, LOS ARTES Y LOS SABERES

**COORDINADOR:**

JULIANA RAMÍREZ

**COLABORADOR:**

ARQ. SEBASTIÁN LLANO VESGA

**MODELADOR:**

**CONTRATISTA:**

**DIRECTOR DE PROYECTO:**

NOMBRE
MAT. No

**INTERVENTORIA:**

**DIRECTOR DE INTERVENTORIA:**

NOMBRE
MAT. No

**MODIFICACIONES:**

| VERSIÓN | FECHA | MODIFICACIÓN |
|---|---|---|
| | | |
| | | |
| | | |
| | | |
| | | |

**CONTENIDO:** Suministro y Aguas Lluvias

**ESCALA** 1 : 75

**PLANO Nº** 02

**VERSIÓN** V1

**ARCHIVO:** Project Name