
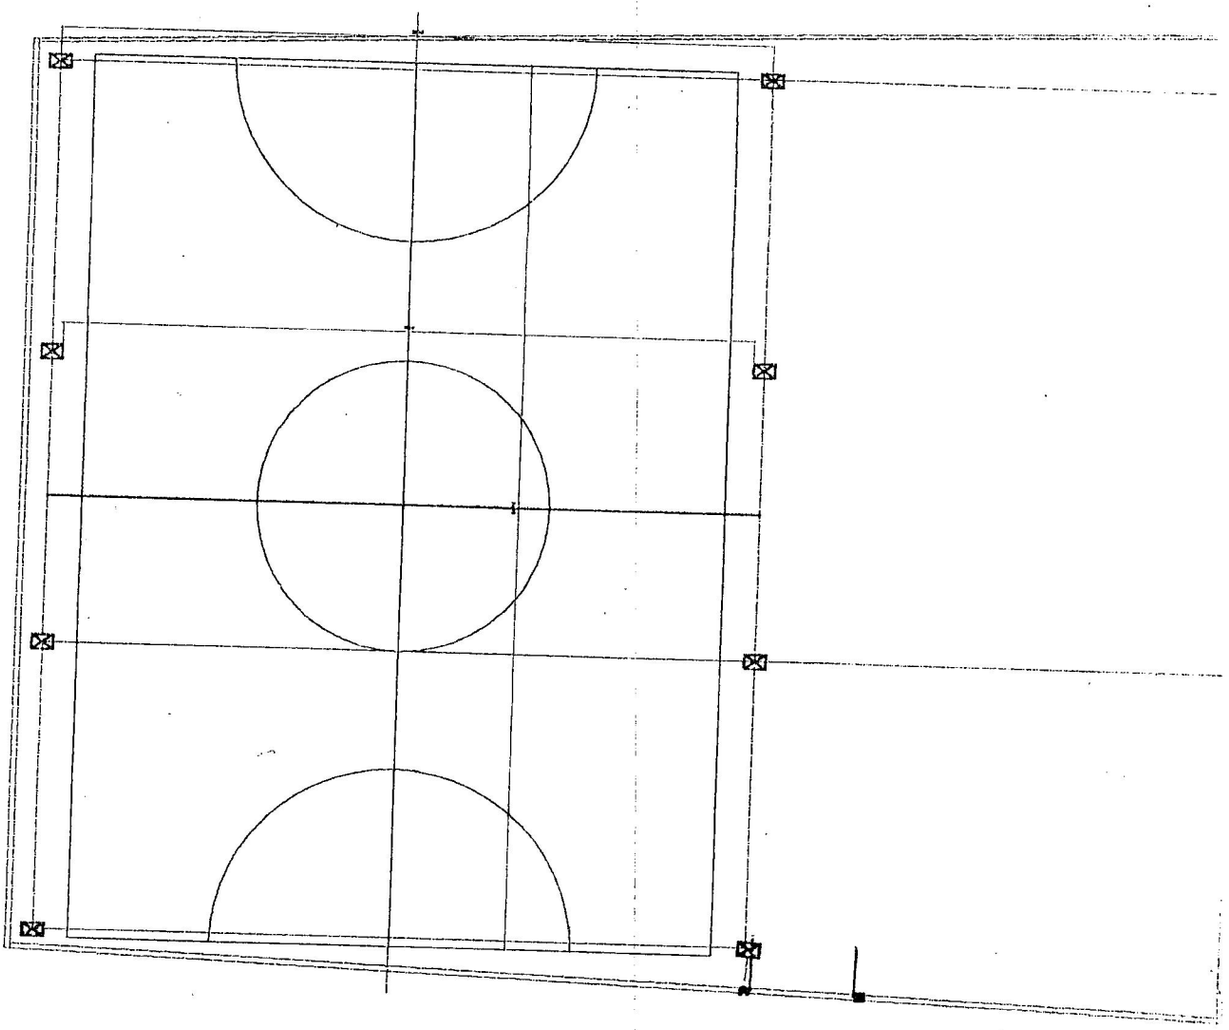


PLANTA EXISTENTE

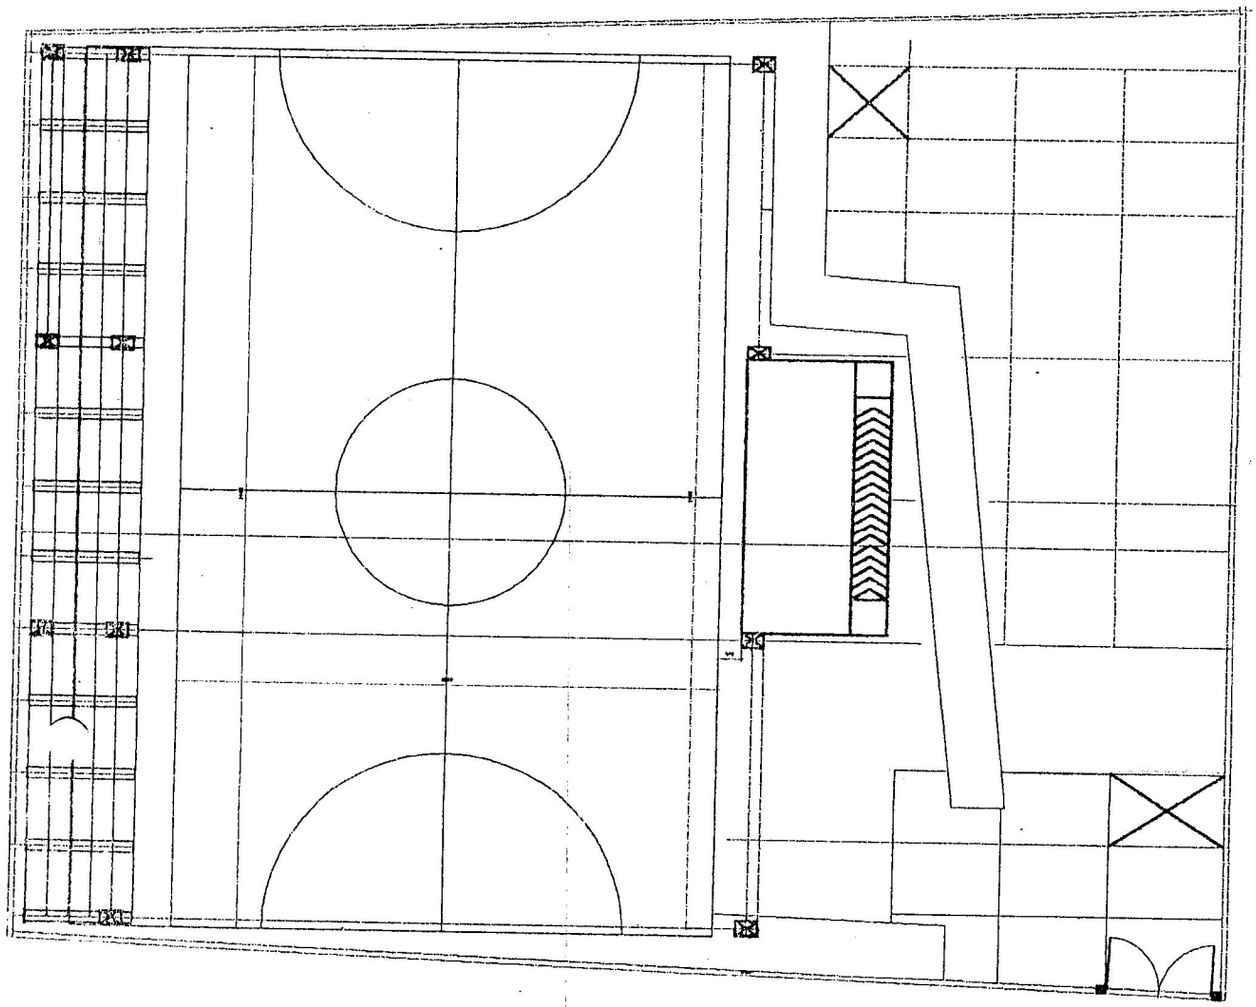

AJUSTE DE PLANTA

DEPARTAMENTO DEL CAUCA
MUNICIPIO DE POPAYAN
SECTOR SAN CAMILO

LOCALIZACION DE ESPACIOS PARA AJUSTE DE PARQUE RECREACIONAL

SECRETARIA DE INFRAESTRUCTURA:

CONTIENE:
- PLANTA GENERAL
- LOCALIZACION
- PREDIOS A INTERVENIR

DIRECCION DEL PREDIO:
CRA 9A ENTRE CALLE 10 Y 9

SECRETARIO DE INFRAESTRUCTURA:
VICTOR ALFONSO ROSERO BUSTAMANTE

SECRETARIO DE PLANEACION:


ESCALA:

FECHA:
MAYO 2010

PLANO N°:
1 D

12


CAR 9A

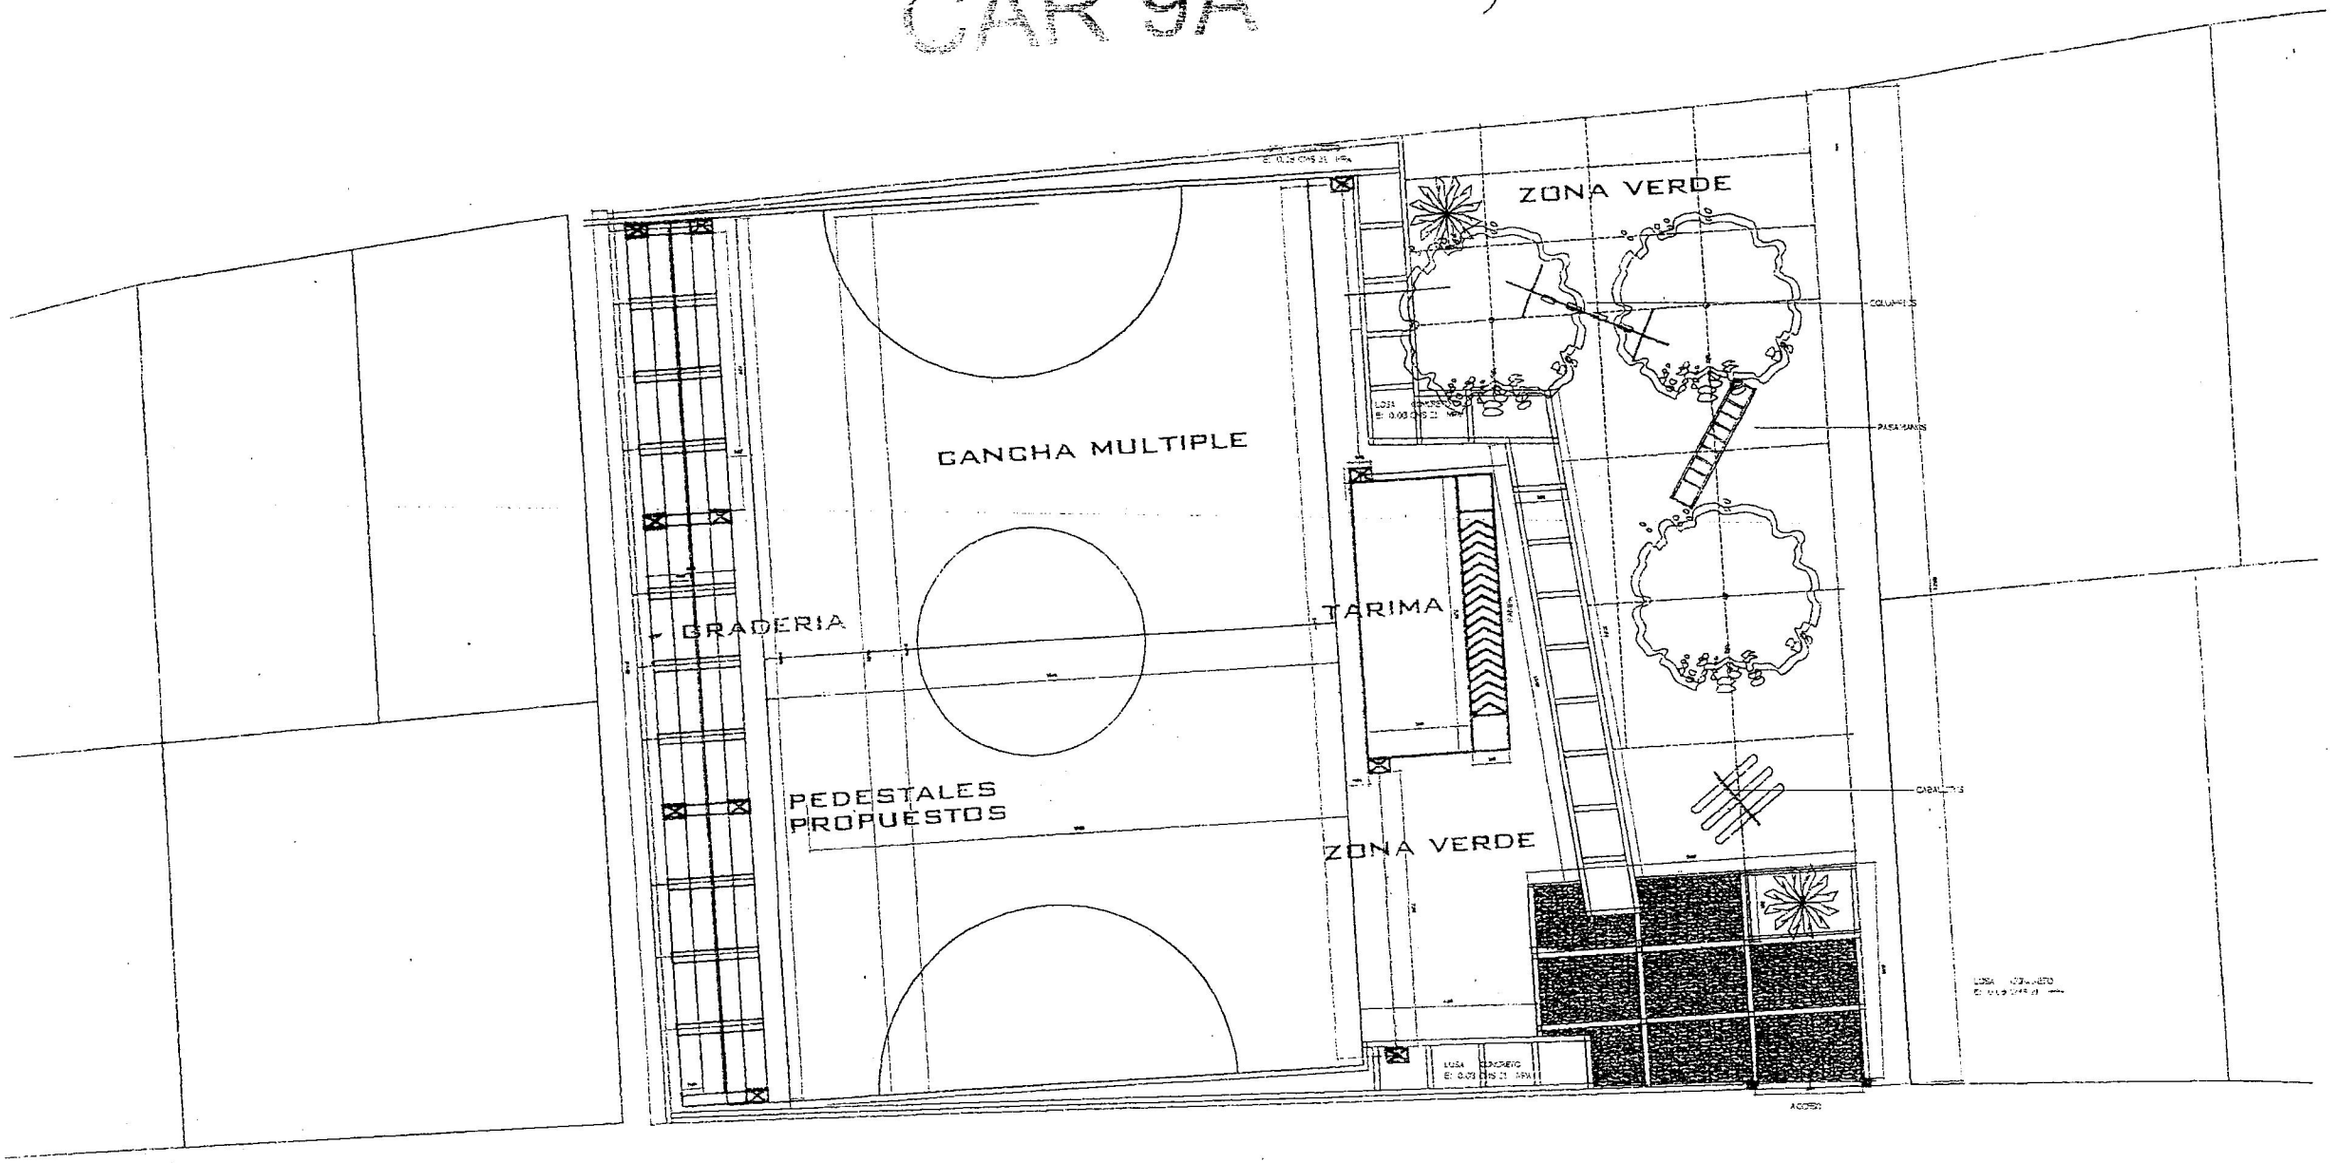


REDISEÑO COMPOSICION PARQL


PARQUE SAN CAMILO

CAR 9

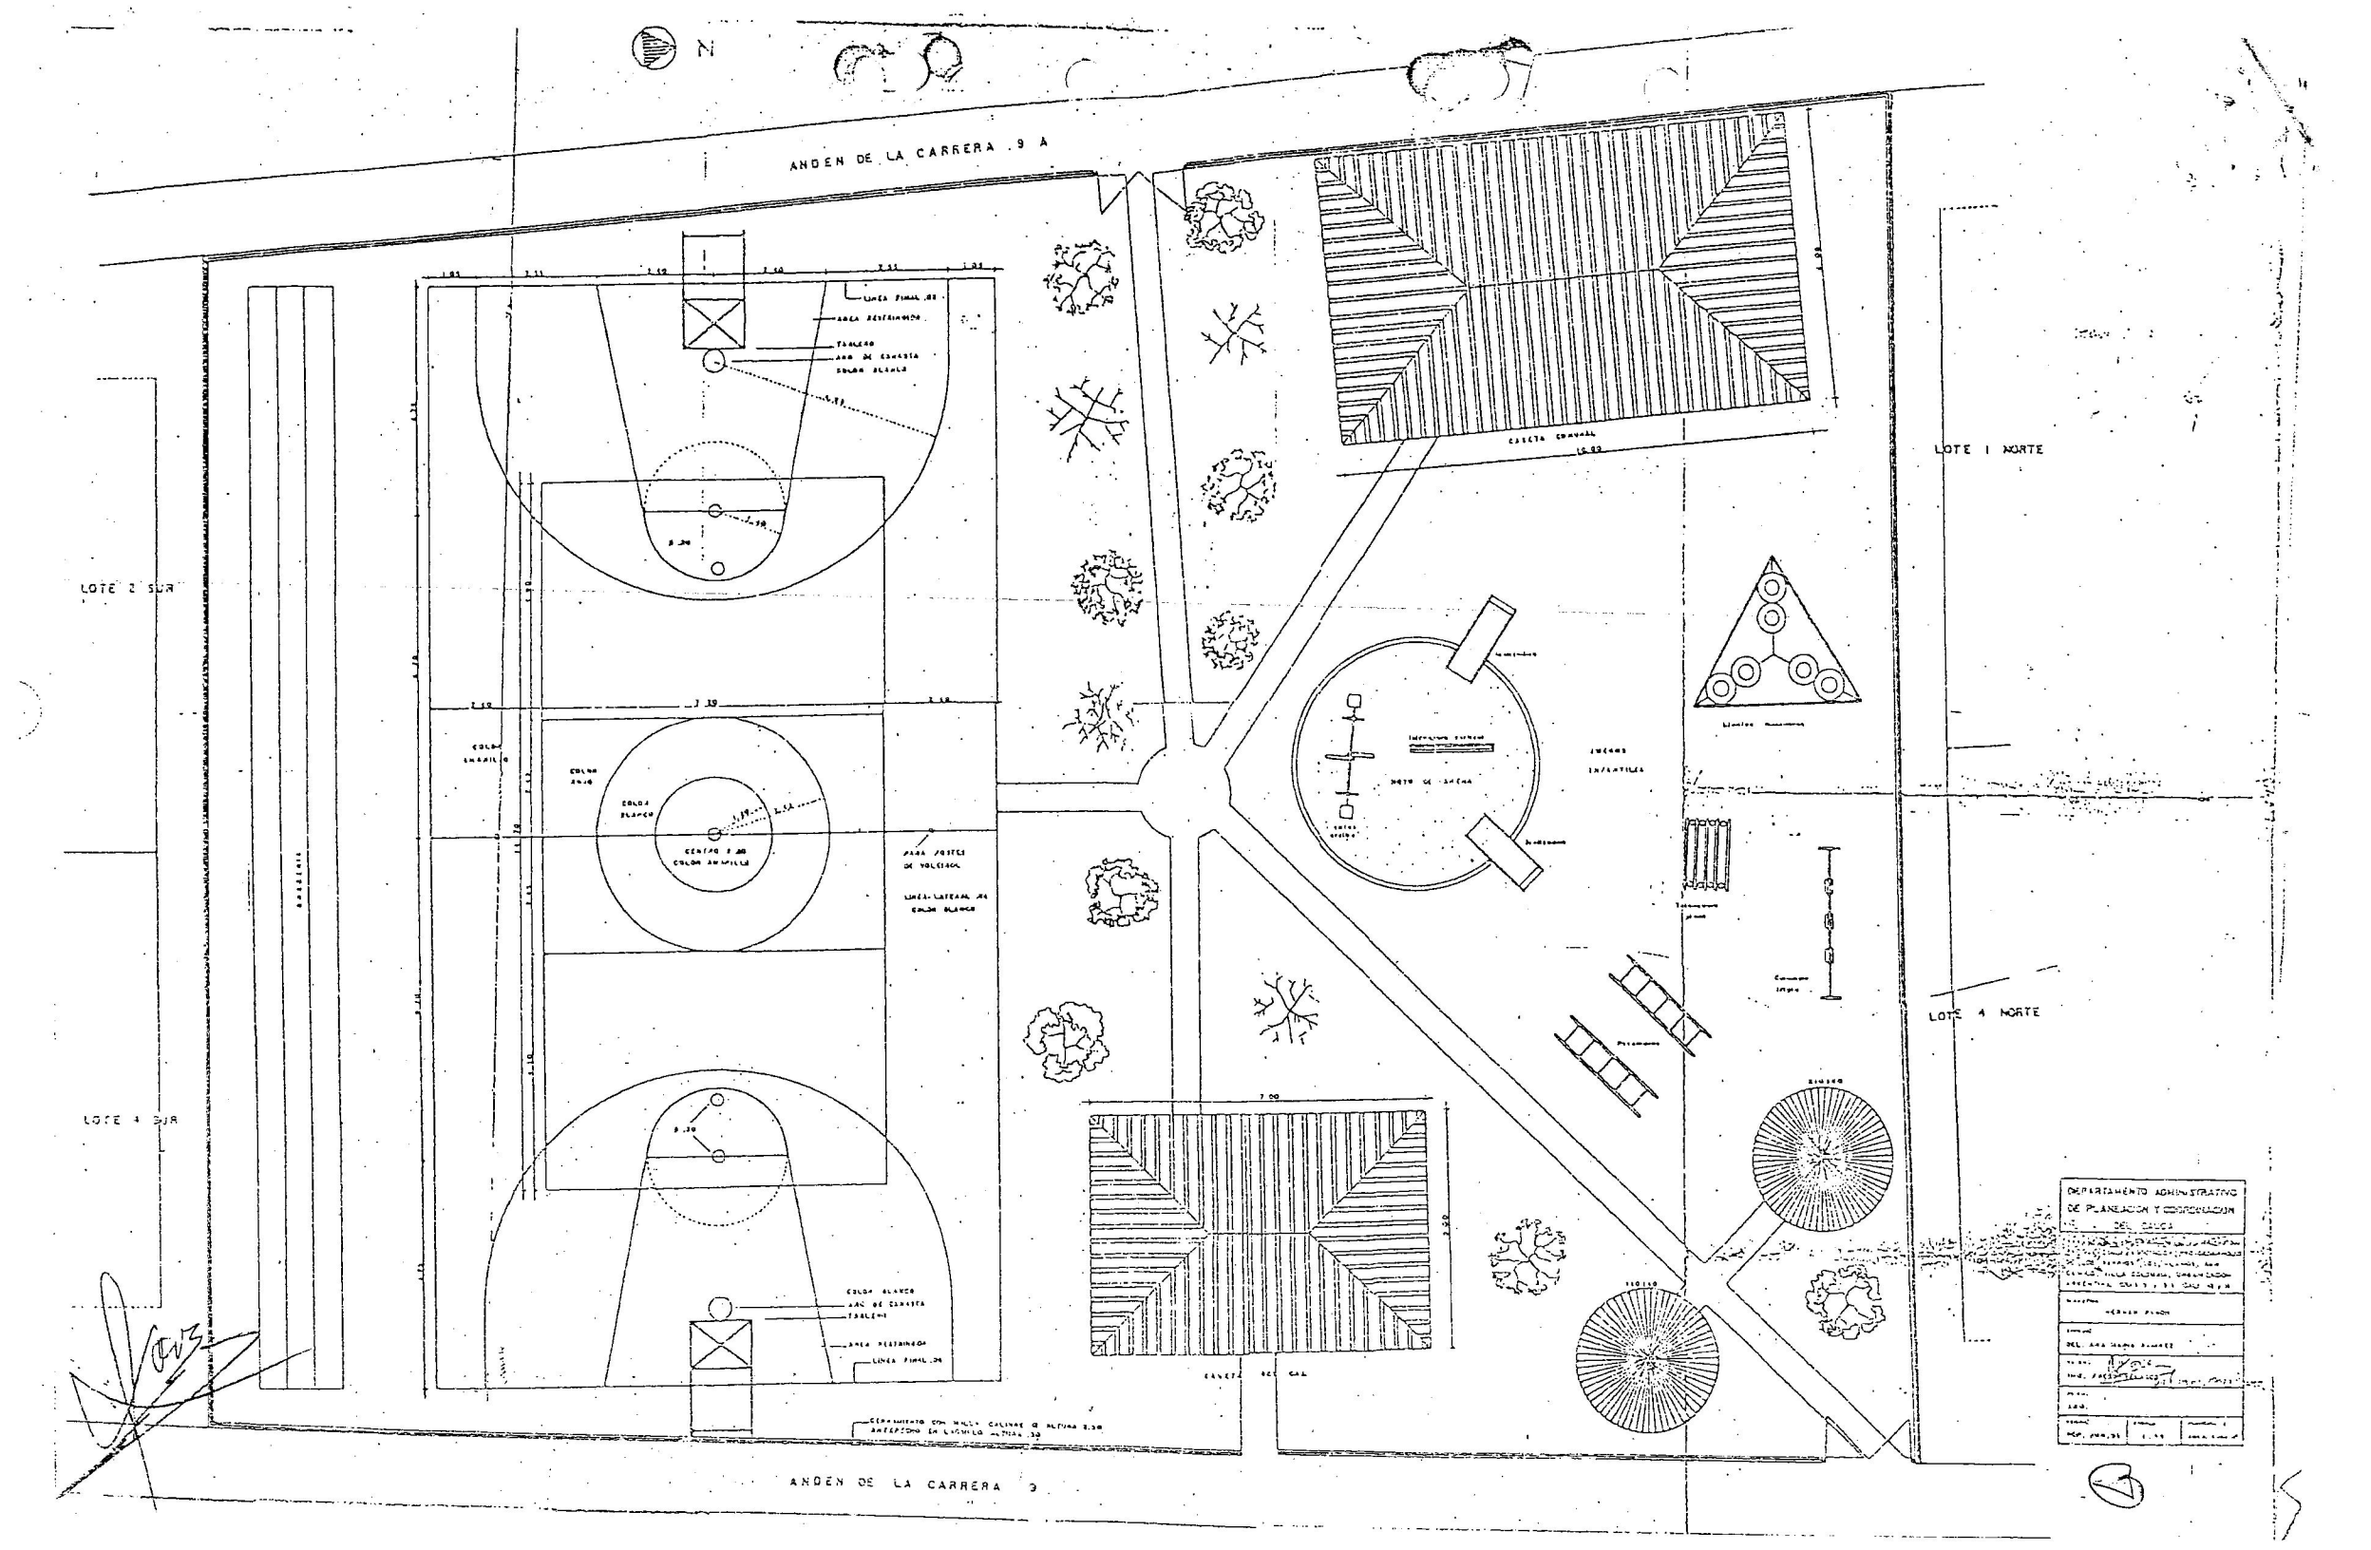

N
ANDEN DE LA CARRERA 9 A
LOTE 2 SUR
LOTE 4 SUR
LOTE 1 NORTE
LOTE 4 NORTE
ANDEN DE LA CARRERA 9
CANCHA DE FUTBOL
CANCHA DE BALONCESTO
CANCHA DE VOLEIBOL
JUEGOS INFANTILES
CASETA COMUNAL
DEPARTAMENTO ADMINISTRATIVO DE PLANEACION Y VALORIZACION

Cierre polideportivo San Camilo

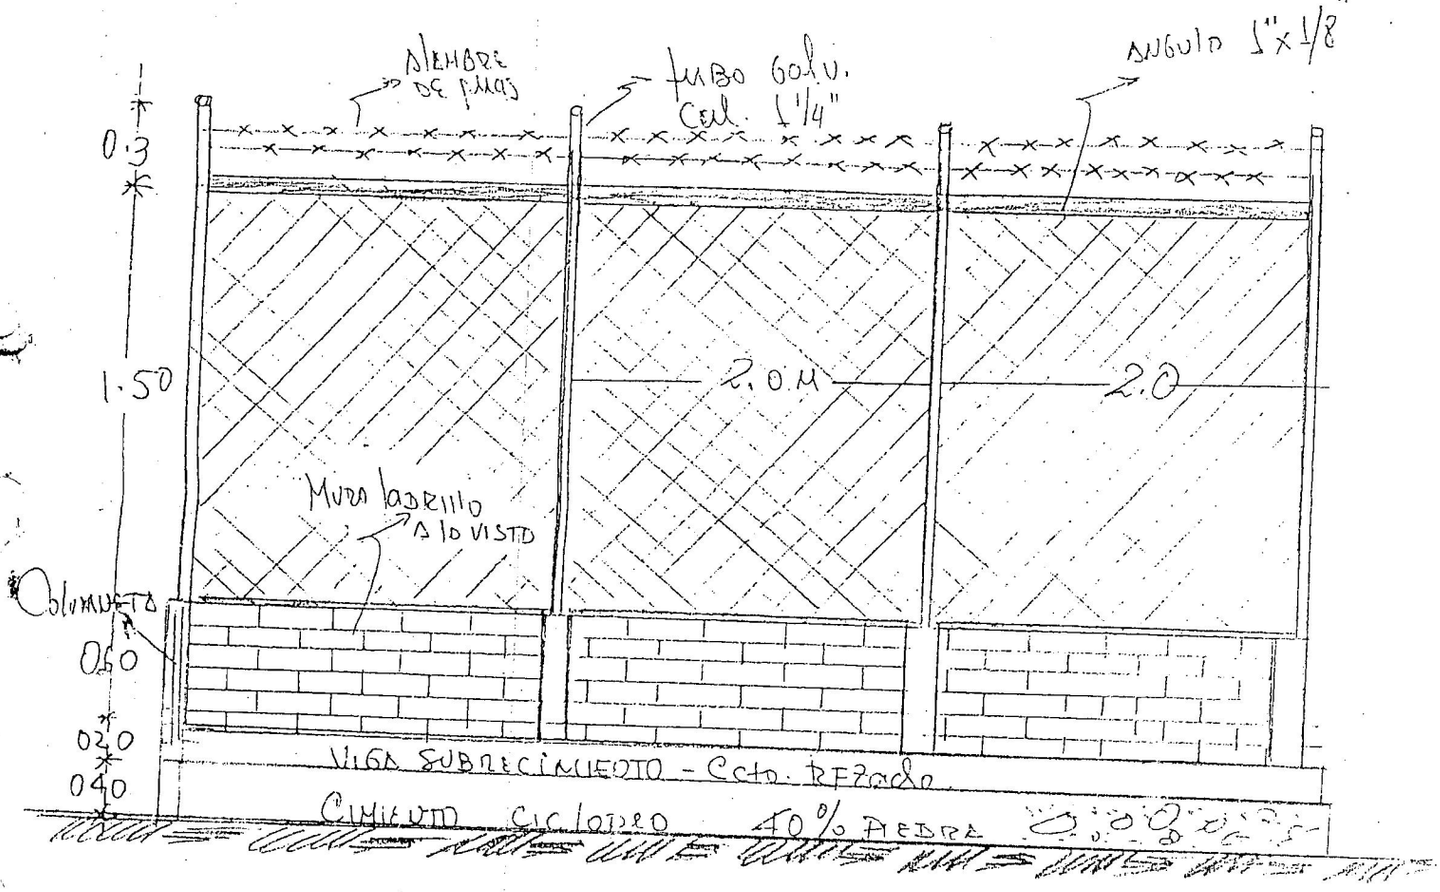

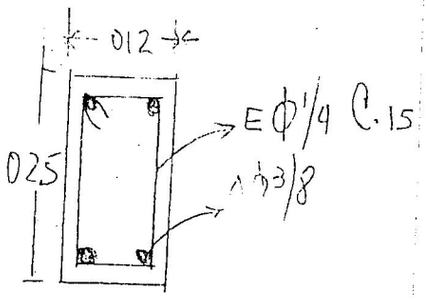

Seccion
Columneta
Concreto $f'c = 210 k/cm^2$

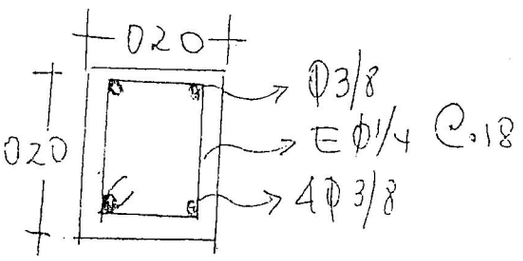

Seccion
Viga Sobrecimiento
Concreto $f'c = 210 k/cm^2$

Freddy Velasco
Mat. 19202-18033 Cauca