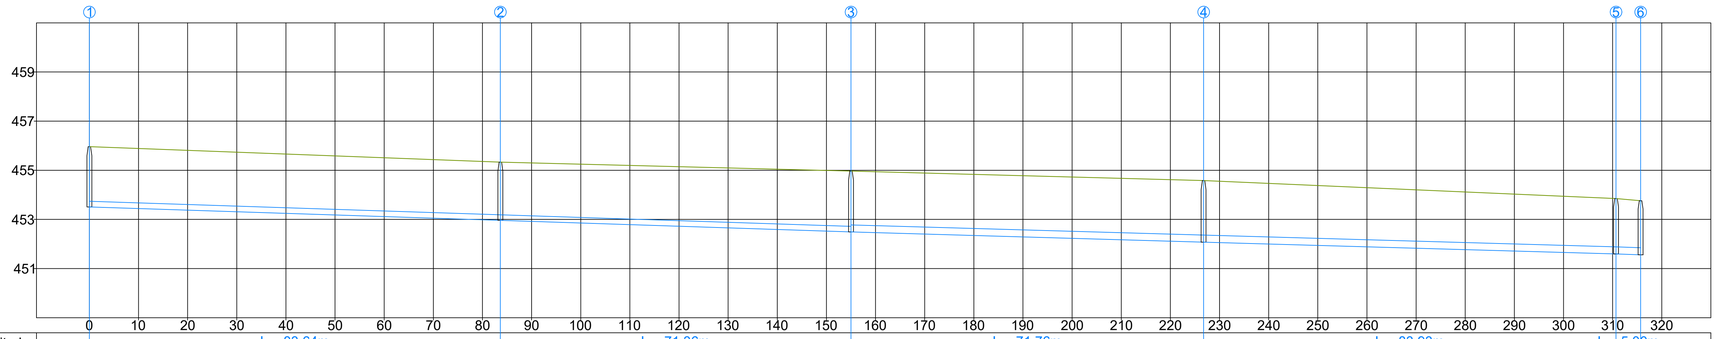

	①		②		③		④		⑤	⑥
Longitud Pendiente Diámetro	L = 83.64m S = 6.58mill D = 25.00cm (9.84in)		L = 71.36m S = 6.59mill D = 25.00cm (9.84in)		L = 71.76m S = 5.78mill D = 31.50cm (12.40in)		L = 83.93m S = 5.72mill D = 31.50cm (12.40in)		L = 5.00m S = 7.00mill D = 31.50cm (12.40in)	
Profundidad de Pozo	2.45		2.37		2.48		2.51		2.26	2.20
Elevación de Terreno	455.96		455.33		454.97		454.58		453.85	453.76
Elevación Arrastre	453.51		452.96		452.49		452.08		451.60	451.56

CALLE 25B SUR ENTRE CARRERAS 22 Y 25
Escala Horizontal: 1:1
Escala Vertical: 5:1

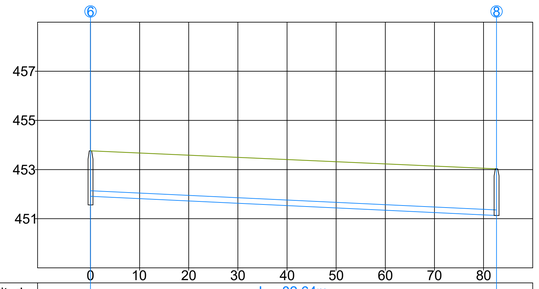

	⑥	⑧
Longitud Pendiente Diámetro	L = 82.64m S = 9.44mill D = 25.00cm (9.84in)	
Profundidad de Pozo	2.20	1.90
Elevación de Terreno	453.76	453.03
Elevación Arrastre	451.56	451.13

CALLE 25B SUR ENTRE CARRERAS 22 Y 21A
Escala Horizontal: 1:1
Escala Vertical: 5:1

Municipio de Neiva

LOCALIZACIÓN:

BARRIO CANAIMA
COMUNA 6
MUNICIPIO DE NEIVA
DEPARTAMENTO DEL HUILA

OBJETO:

OPTIMIZACION DE LA RED DE ALCANTARILLADO SANITARIO DE LA CALLE 25B SUR ENTRE CARRERAS 21B Y 25 DEL BARRIO CANAIMA, COMUNA 6 DE LA CIUDAD DE NEIVA.

CONTIENE:

PERFILES GENERAL
OPTIMIZACION RED SANITARIA

APROBO:

ANDRES FELIPE BUITRAGO VARGAS
Secretario de Desarrollo Agropecuario y de Medio Ambiente

FECHA DE APROBACIÓN:

FECHA DE REVISIÓN:

REVISO:

NESTOR IVAN OTALVARO PEÑA
Profesional Universitario

FECHA DE ELABORACIÓN:
AGOSTO DE 2025

FECHA DE IMPRESIÓN:

MODIFICACIONES:

FECHA:	No:	OBSERVACIÓN:

LOCALIZACION GENERAL

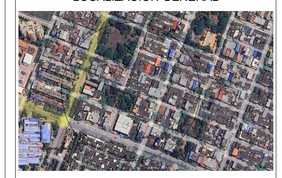

ESCALA DE DIBUJO: 1 : 750
ESCALA DE PLOTEO: 1 : 750

PLANO:

2 DE 2