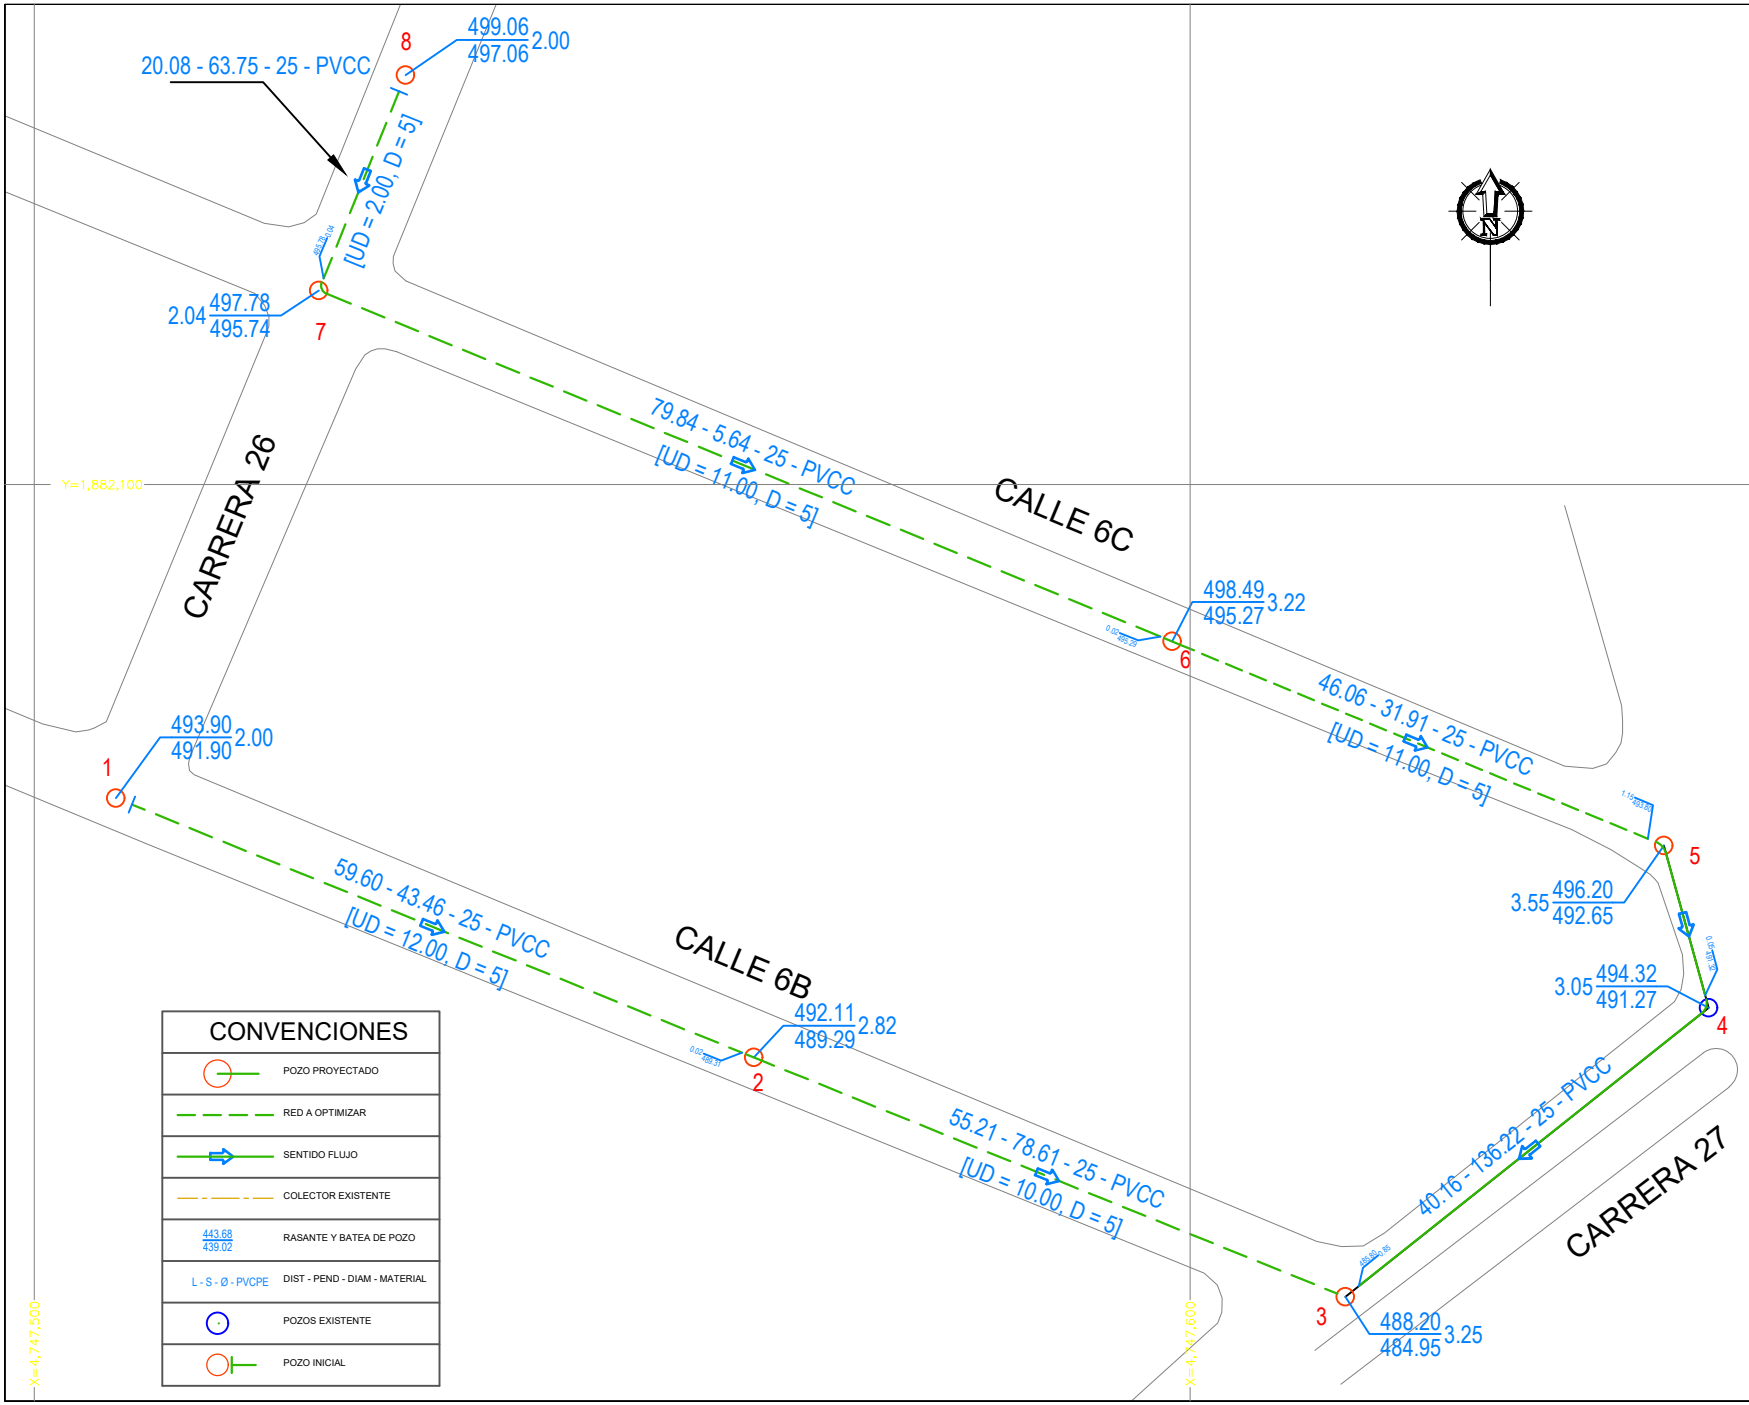


Municipio de Neiva

LOCALIZACIÓN:

BARRIO LA GAITANA
COMUNA 7
MUNICIPIO DE NEIVA
DEPARTAMENTO DEL HUILA

OBJETO:
CONSTRUCCION DE COLECTOR DE ALCANTARILLADO DE AGUAS RESIDUALES SOBRE LA CARRERA 26 ENTRE CALLES 6C Y 7 Y LAS CALLES 6B Y 6C ENTRE CARRERAS 26 Y 27 DEL BARRIO LA GAITANA, EN LA COMUNA 7 DE LA CIUDAD DE NEIVA

CONTIENE:

PLANTA GENERAL
DE REDES DE ALCANTARILLADO
SANITARIO

APROBO:

ANDRES FELIPE BUITRAGO VARGAS
Secretario de Desarrollo Agropecuario y de Medio Ambiente

FECHA DE APROBACIÓN:

FECHA DE REVISIÓN:

REVISO:

NESTOR IVAN OTALVARO PEÑA
Profesional Universitario

FECHA DE ELABORACIÓN:
JULIO DE 2025

FECHA DE IMPRESIÓN:

MODIFICACIONES:

FECHA:	No:	OBSERVACIÓN:

LOCALIZACION GENERAL



ESCALA DE DIBUJO:	ESCALA DE PLOTEO:
1 : 250	1 : 250

PLANO:

1 DE 3