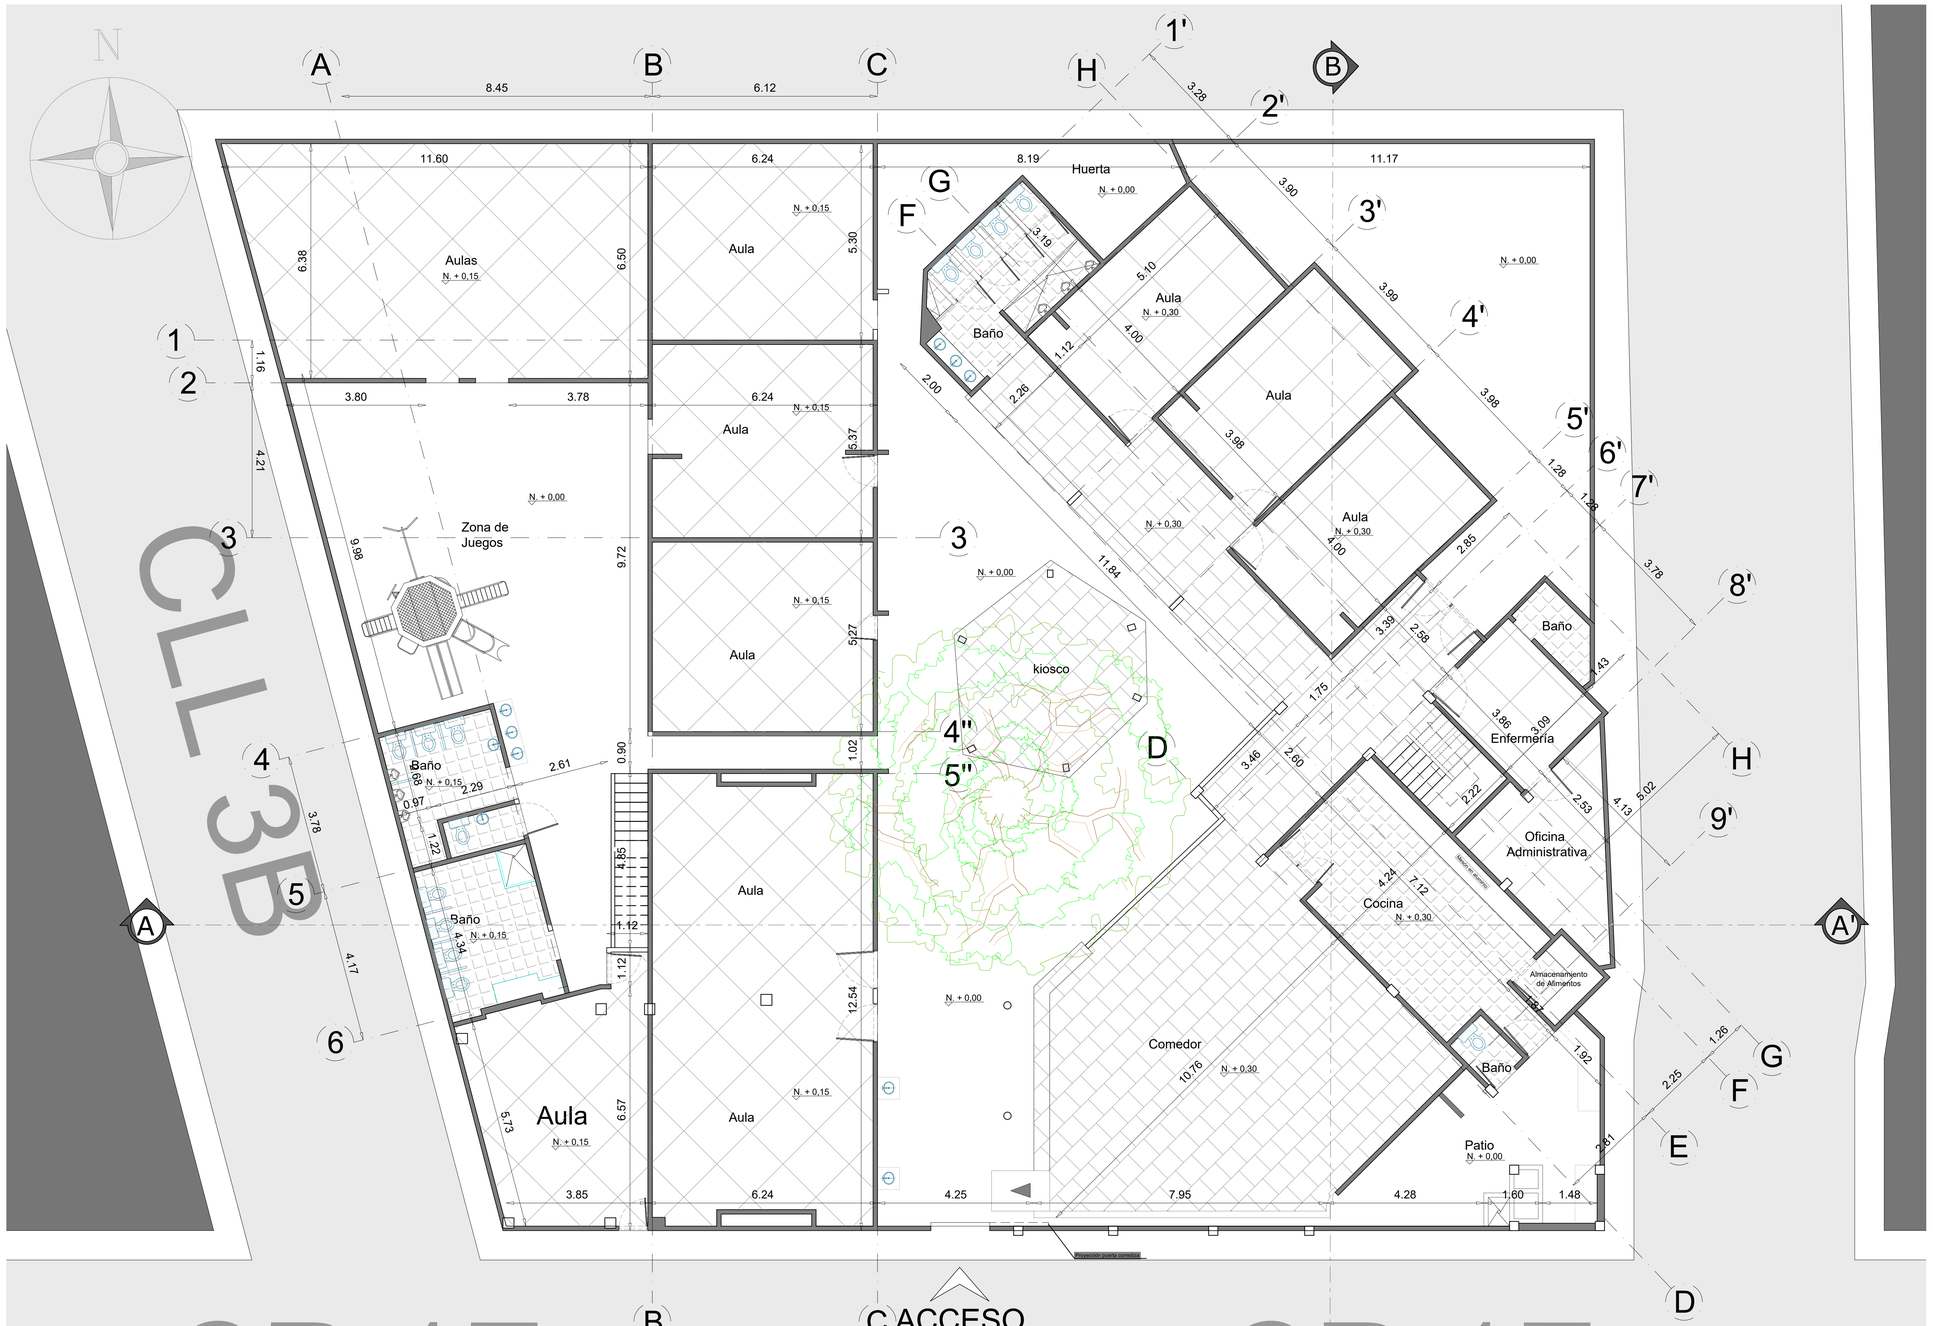



ALCALDÍA MUNICIPAL MONTERÍA
PODA
REPOSTE
Alcaldía de MONTERÍA

**SECRETARÍA DE INFRAESTRUCTURA**

PROYECTO

**ADECUACION Y MANTENIMIENTO DE LOS CENTROS DE DESARROLLO INFANTIL-CDI EN EL MUNICIPIO DE MONTERIA**

LOCALIZACIÓN:
CALLE 2A No. 1B-70 BRISAS DEL SINÚ.
CDI VALLECITOS DEL SINÚ_ MONTERIA - CÓRDOBA.

DISEÑO:
EQUIPO DE DISEÑO Y DESARROLLO

**SECRETARÍA DE INFRAESTRUCTURA MUNICIPAL**

CONTRATISTA

**IBERICA INGENIERIA Y CONSTRUCCIONES P Y A SAS**

CONTIENE

PLANTA ARQUITECTÓNICA PRIMER PISO

COLABORADORES

OBSERVACIONES

NOMBRE DEL ARCHIVO
1. CDI VALLECITOS DEL SINU

| FECHA | ESCALA |
|---|---|
| Marzo 2025 | 1:50 |

PLANO DE
PL01/04