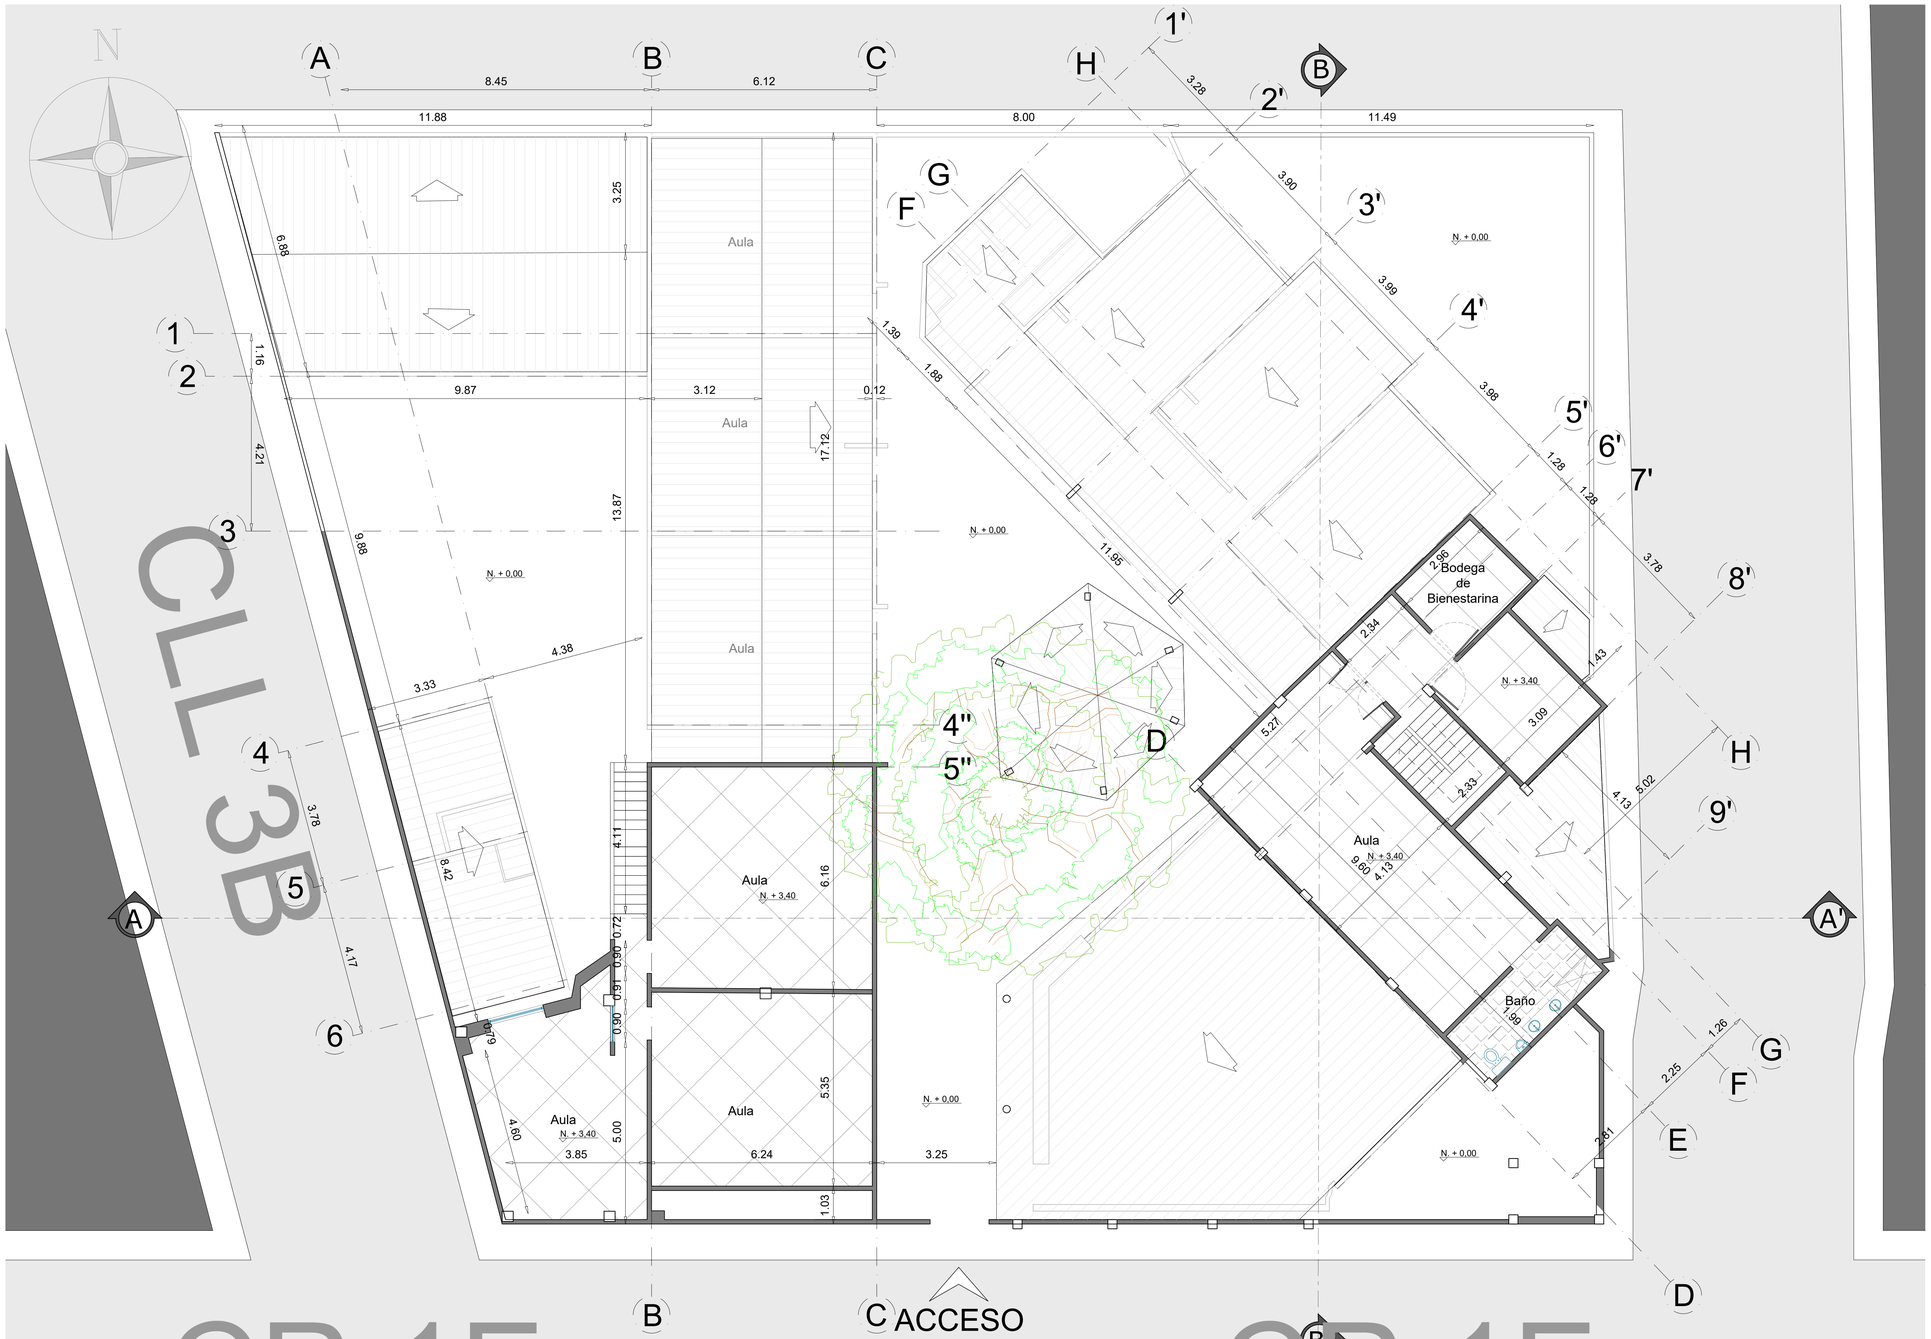


PLANTA ARQUITECTÓNICA 2do PISO

Alcaldía de MONTERÍA

SECRETARÍA DE INFRAESTRUCTURA

PROYECTO

ADECUACION Y MANTENIMIENTO DE LOS CENTROS DE DESARROLLO INFANTIL-CDI EN EL MUNICIPIO DE MONTERIA

LOCALIZACIÓN:
CALLE 2A No. 1B-70 BRISAS DEL SINÚ.
CDI VALLECITOS DEL SINÚ_ MONTERIA - CÓRDOBA.

DISEÑO:
EQUIPO DE DISEÑO Y DESARROLLO

SECRETARÍA DE INFRAESTRUCTURA MUNICIPAL

CONTRATISTA

IBERICA INGENIERIA Y CONSTRUCCIONES P Y A SAS

CONTIENE

PLANTA ARQUITECTÓNICA
SEGUNDO PISO

COLABORADORES

OBSERVACIONES

NOMBRE DEL ARCHIVO
1. CDI VALLECITOS DEL SINU

FECHA	ESCALA
Marzo 2025	1:50

PLANO DE
PL02/04